


gokul
BUNGALOWS


3 BHK
BUNGALOWS

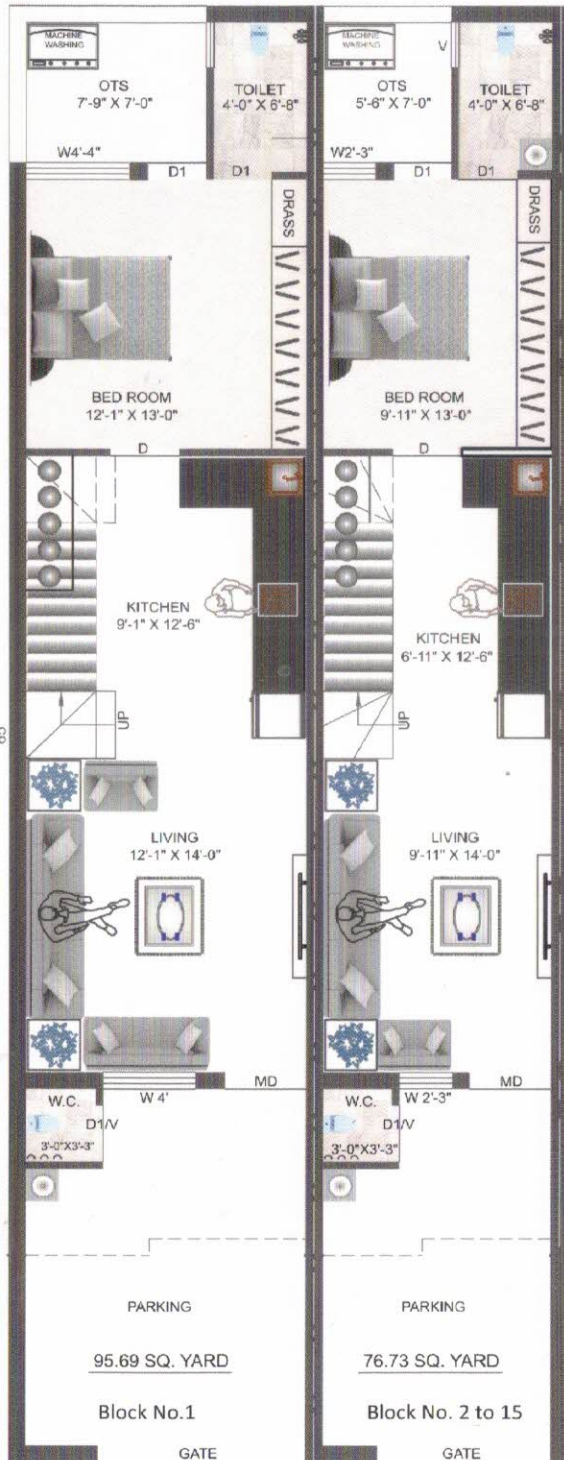


GROUND FLOOR PLAN



FIRST FLOOR PLAN

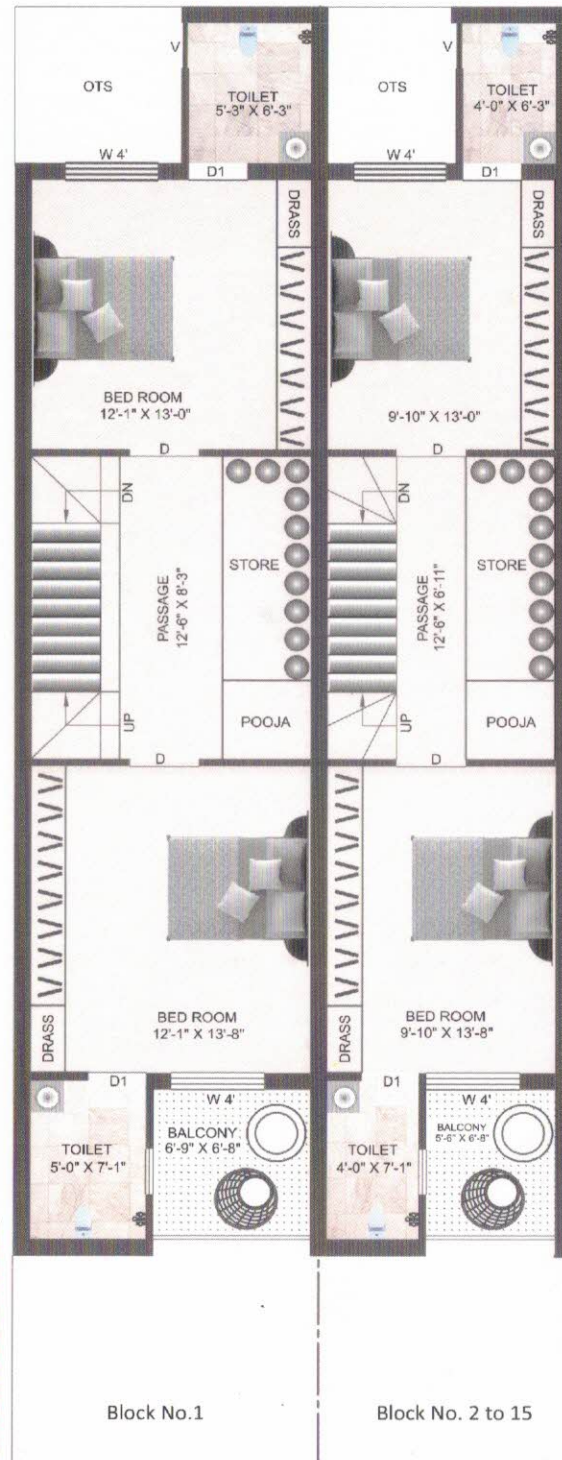


TERRACE FLOOR PLAN

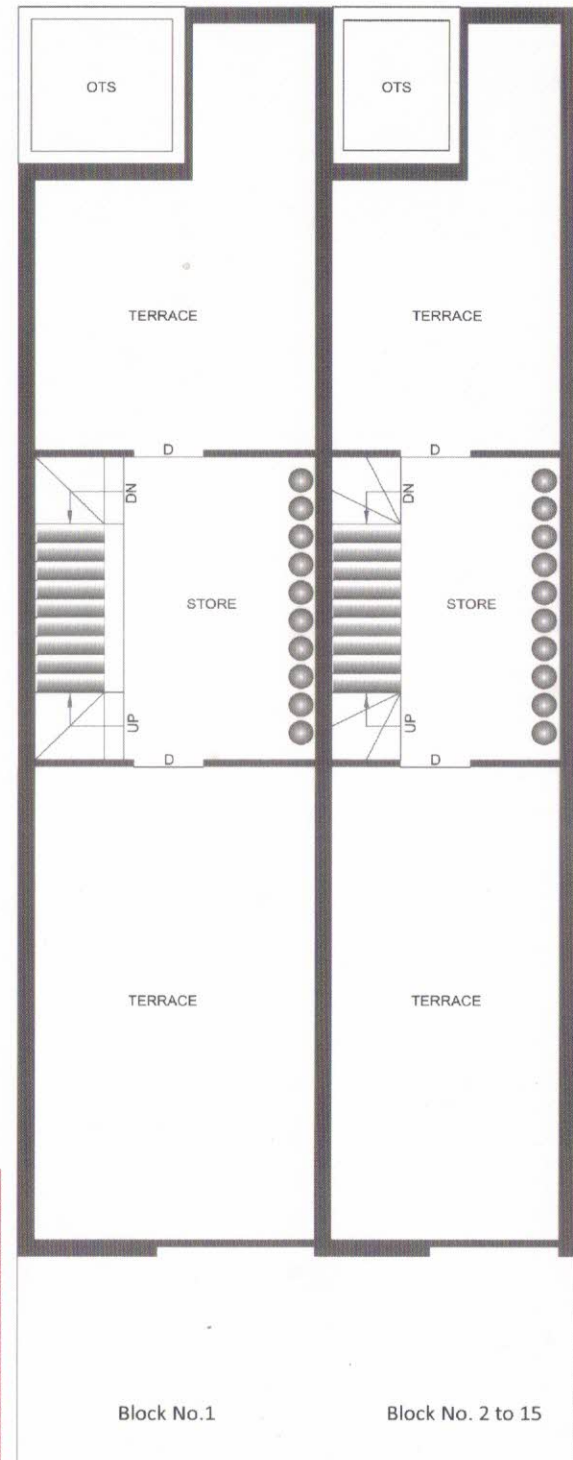

સ્પેશીફિકેશન

 કિચન : ગ્રેનાઈટ ટોપ પ્લેટફોર્મ, એસ.એસ. સીંક, આર.ઓ. પોઇન્ટ, સ્ટેબ લેવલ સુધી ગ્લેઝ ટાઇલ્સ.	 ટોયલેટ : ગ્લેઝ ટાઇલ્સ સ્ટેબ લેવલ સુધી.	 વિન્ડો : ડુ ટ્રેક એલ્યુમીનીયમ સેક્શન.
 સ્ટ્રક્ચર : ભૂકંપ પ્રતિરોધક બાંધકામ આર.એમ.સી. દ્વારા એપ્રુવ્ડ પ્લાન.	 ઇલેક્ટ્રીક ફીટીંગ : સ્ટાન્ડર્ડ કંપનીના આઈ.એસ.આઈ., આઈ.એસ.ઓ વાયર તથા મોડ્યુલર સ્વીચઝ, ફિઝ, ટી.વી., વોર્શીંગ મશીન, આર.ઓ. પ્લાન્ટના જરૂરીયાત મુજબના પોઇન્ટ.	 ફ્લોરીંગ : વિટ્રીફાઇડ ટાઇલ્સ ૨૪x૨૪
 વોટર ટેંક : અંડર ગ્રાઉન્ડ વોટર ટેંક, ઓવર હેડ વોટર ટેંક	 બોર : દરેક બંગ્લોઝમાં સ્વતંત્ર પાણી માટે બોરની સુવિધા, તેમજ બોર રીચાર્જ સીસ્ટમ.	 સોલાર : દરેક બાથરૂમમાં સોલાર સી.પી.વી.સી. પાઇપનું ફીટીંગ.
 વોટર ટેંક : અંડર ગ્રાઉન્ડ વોટર ટેંક, ઓવર હેડ વોટર ટેંક	 ફીનીશીંગ : અંદરની બાજુએ લાપી, પ્રાઈમર, કલર કામ તેમજ હોલ ફુલ સીલીંગ પી.ઓ.પી. તથા બહારના બાજુએ આકર્ષક પેઇન્ટ.	 ડોર : મેઈન ડોર આકર્ષક લેમીનેટેડ, સારી કંપનીના ફલશ ડોર.

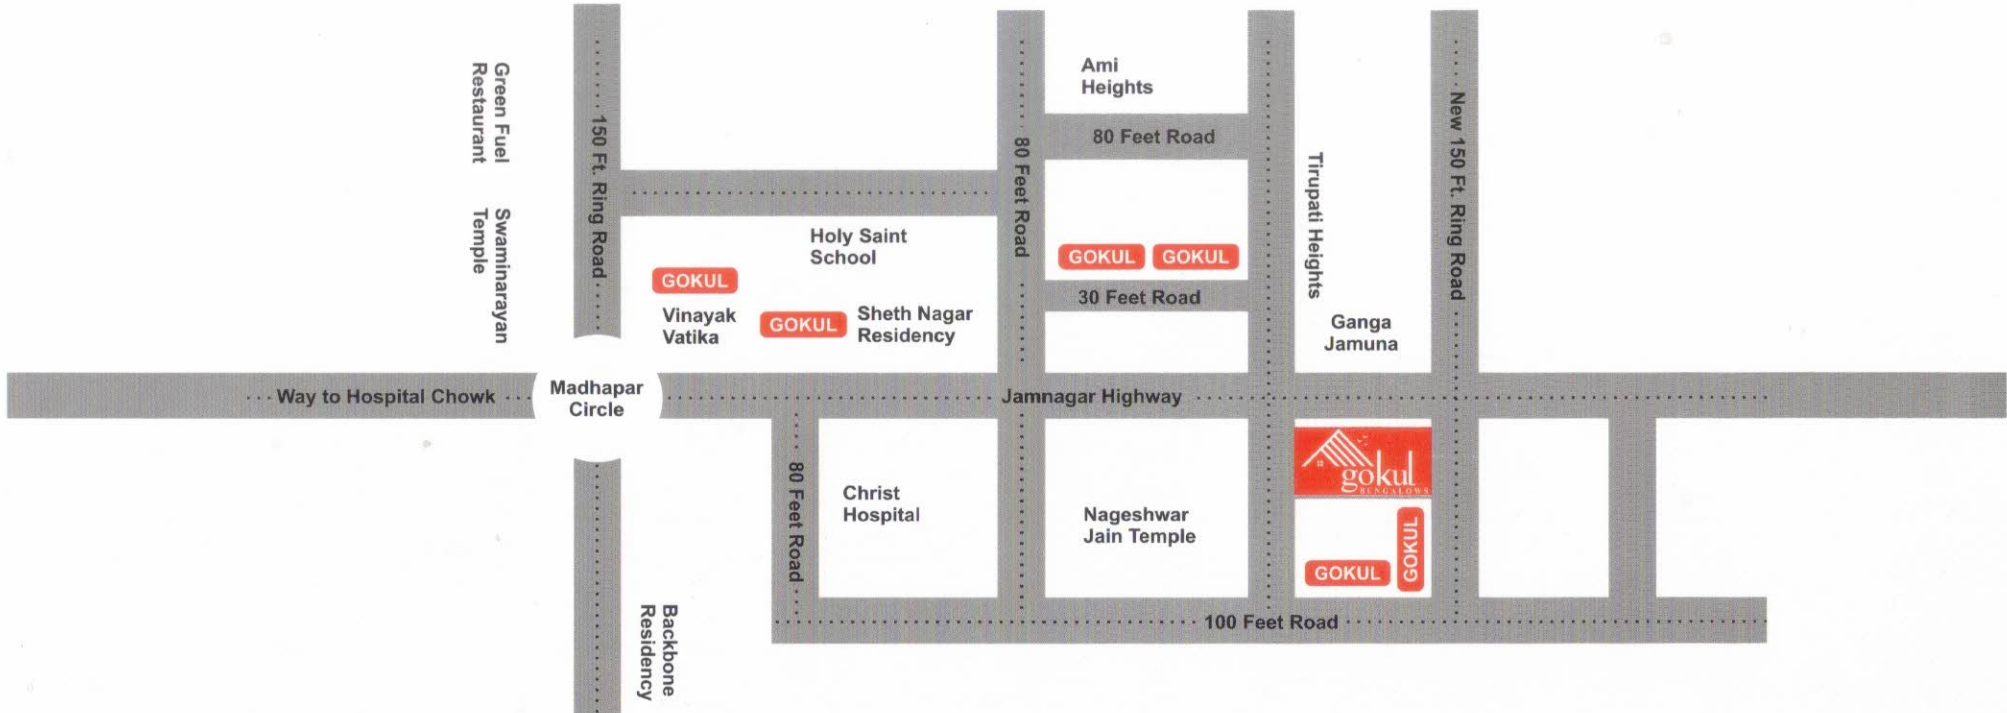



:: પ્રોજક્ટ ટીમ ::

મનોજભાઈ માડ
પ્રવિણભાઈ ડાંગર
કેશવભાઈ માડ
કાનાભાઈ માડ
વિનોદભાઈ ડાંગર

:: બુકિંગ કોન્ટેક્ટ ::

મનોજભાઈ માડ : 98255 82192
કેશવભાઈ માડ : 98244 07273
પ્રવિણભાઈ ડાંગર : 98790 73260

:: લીગલ એડવાઈઝર ::

વિનાયક એસોશીએટ
99244 07273

:: આર્કિટેક ::

નિરવ વડ

PROJECT BY :-



સાઈટ એડ્રેસ :- ઘંટેશ્વર સર્વે નં. ૩૩,
કલ્યાણ પાર્ક, ફોર્ચ્યુન સેરેનીટી સામે,
જામનગર રોડ, રાજકોટ.