


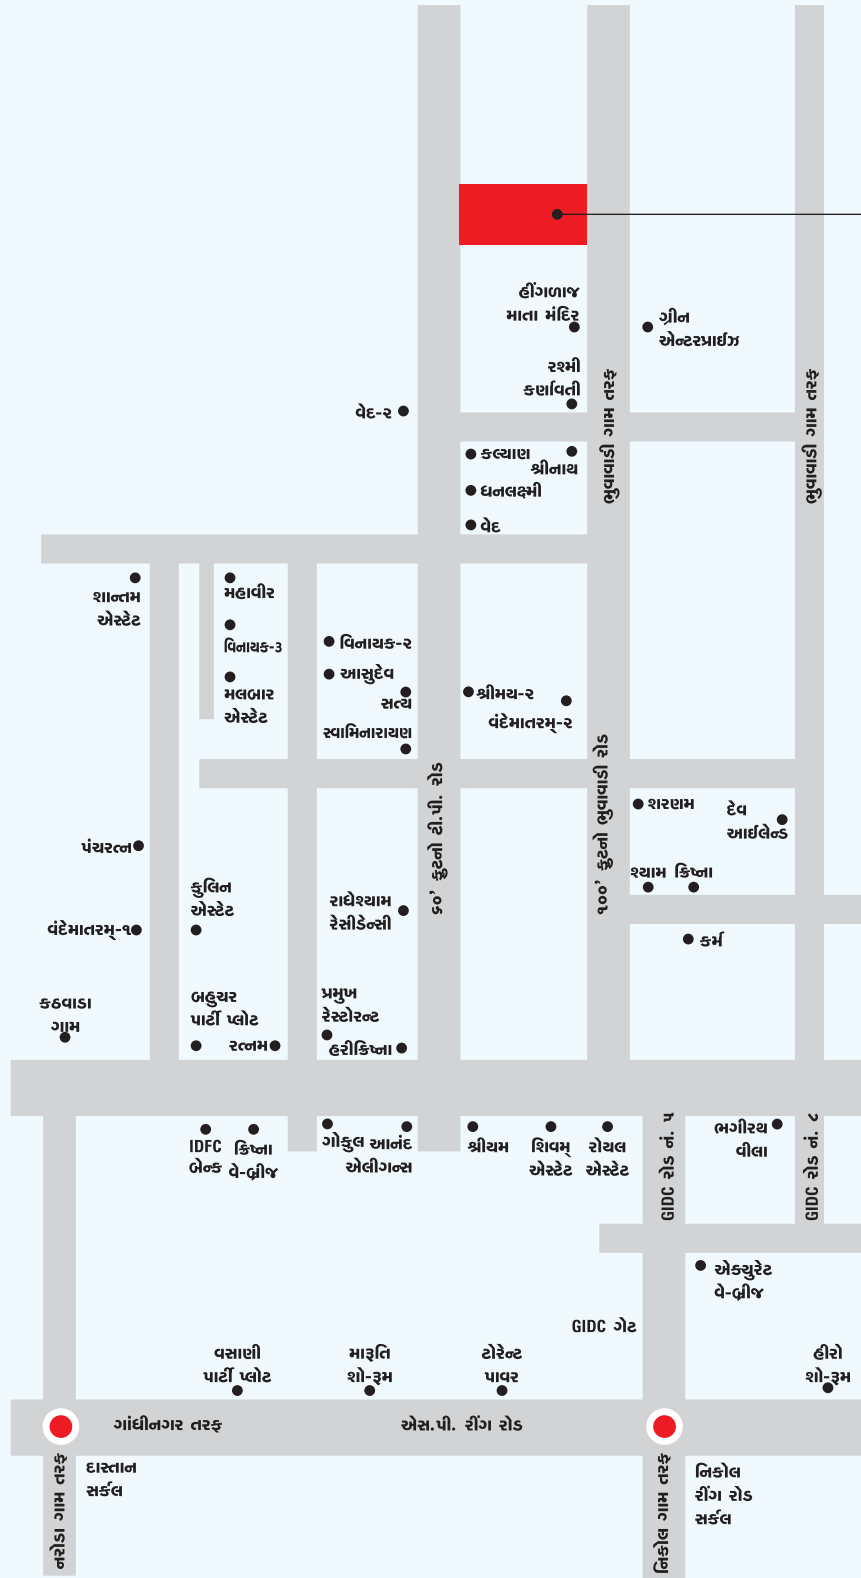

Site Address : **SWASTIK INDUSTRIAL PARK**, Near Hinglaj Mataji Temple,
100 Ft. Road, Kathwada - Bhuvaladi Road, Kathwada - 382430.

Contact : 99795 32238, 9601296510

Developer
Swastik buildcon



આપના વિકાસની
મજબૂત બુનિયાદ




SWASTIK
INDUSTRIAL PARK

all type of individual industrial sheds



GROUND FLOOR

18.00 MT WIDE ROAD

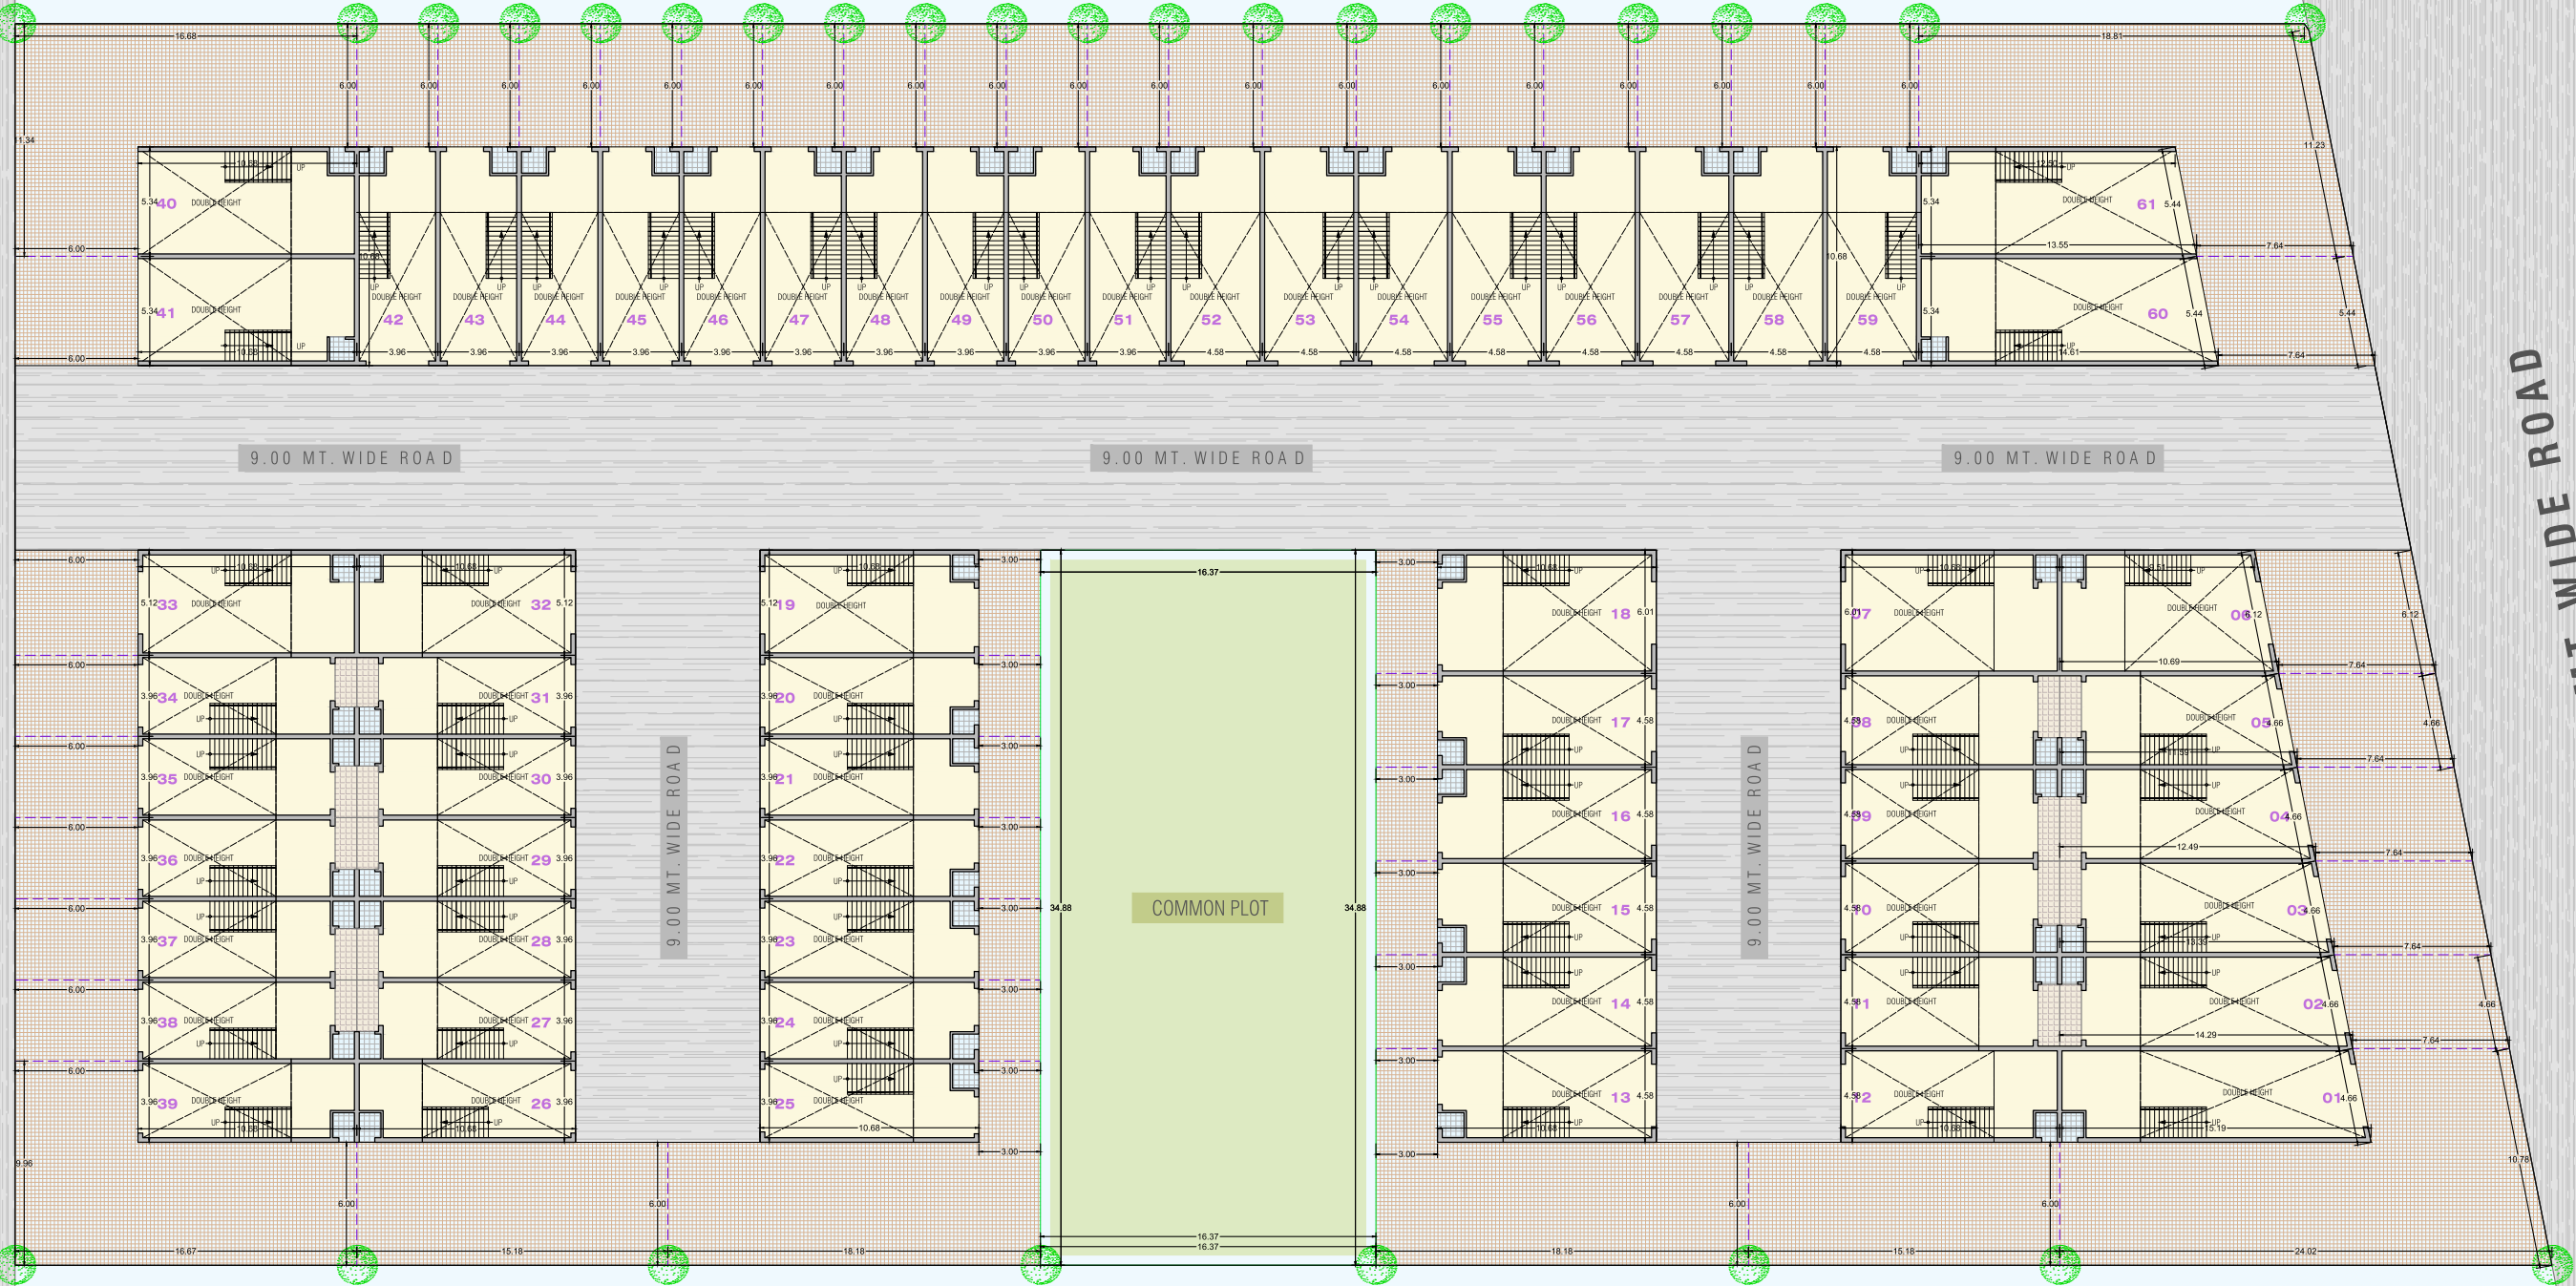


30.00 MT WIDE ROAD

SHUTTER SIZE : 10'X11'
SHED HEIGHT : 21'



MAZZANINE FLOOR

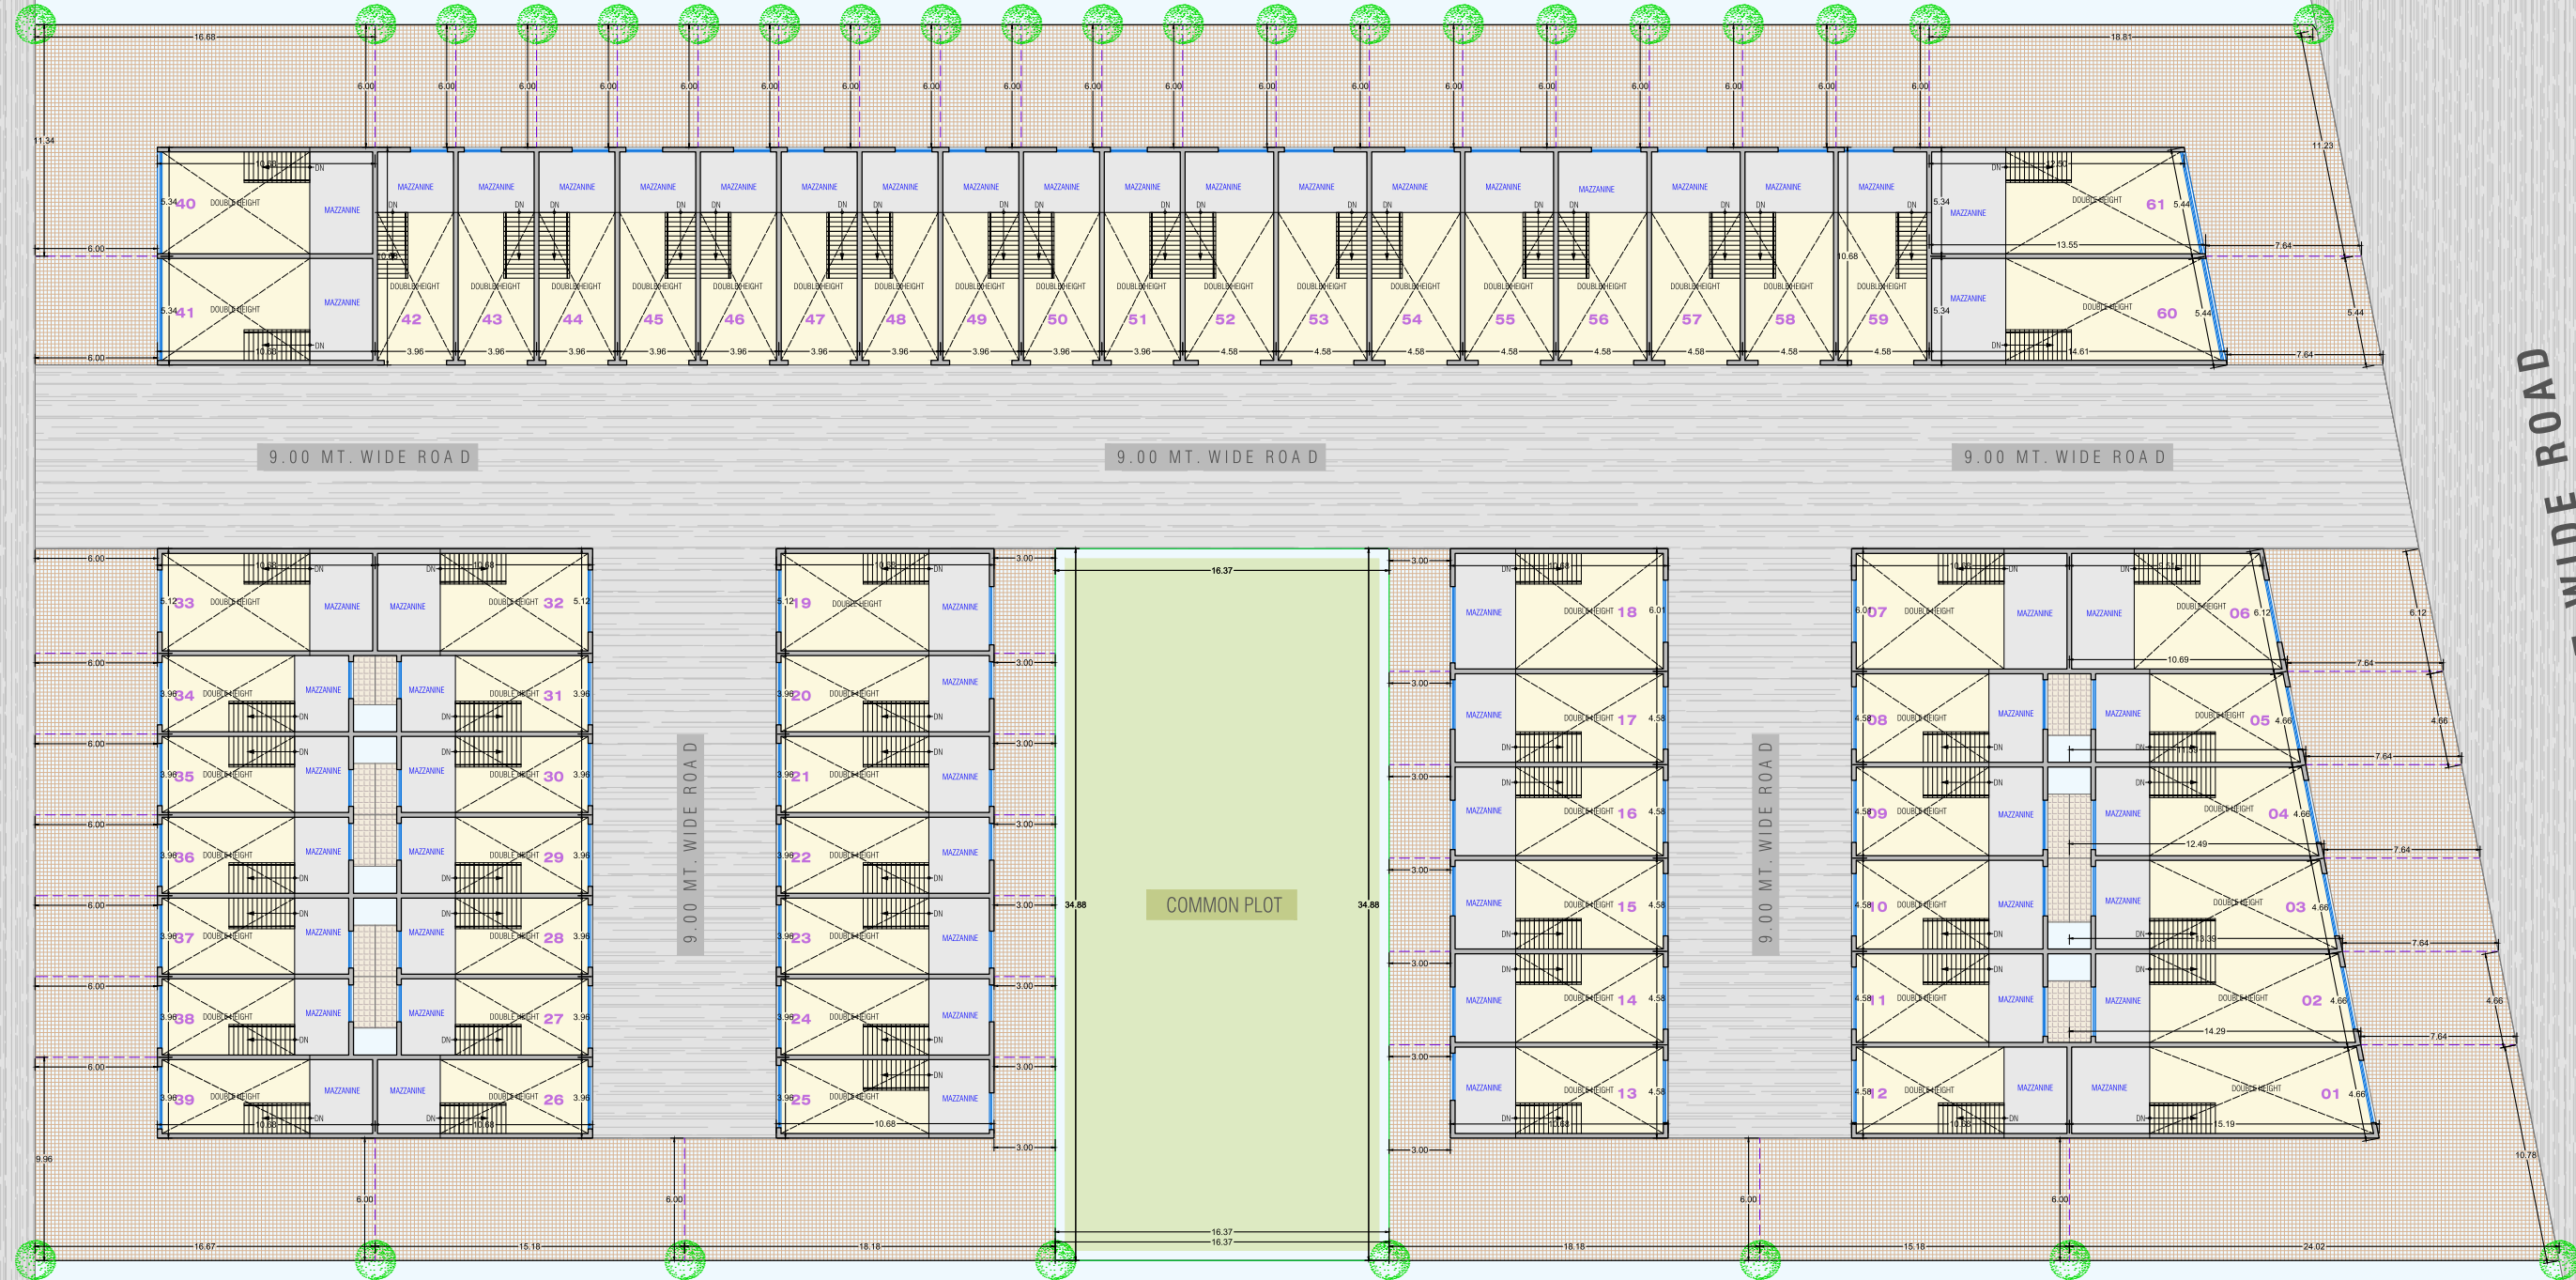

SHUTTER SIZE : 10'X11'
SHED HEIGHT : 21'

વિશેષતાઓ:

- તમામ શેડ માટે ૨૧ ફૂટની ઉંચાઈ
- N.A. N.O.C. ટાઈટલ ક્લીયર, પ્લાન પાસ
- લોન પેપર્સ ઉપલબ્ધ
- સ્વતંત્ર પાણીનો બોર
- દરેક શેડમાં પાણીના મીટર
- ૨૪ કલાક પાણીની સુવિધા
- દરેક શેડનું આકર્ષક એલીવેશન
- 24 x 7 સિક્યુરીટી
- ડસ્ટ ફ્રી ઈન્ડસ્ટ્રીયલ પાર્ક
- દરેક શેડ માટે ૧૩.૫ H.P. થ્રી ફેઝ પાવર
- RCC રોડ તથા સ્ટ્રીટ લાઈટ
- સંપૂર્ણ હવા ઉખાસ વાળા શેડ
- ભુકંપ પ્રતિરોધક RCC ફ્રેમ સ્ટ્રક્ચર બ્રિક મેક્શનરી વોલ્સ સાથે.
- ગીયર બોક્ષવાળા શાટર
- ૧૦૦ ફુટ મેઈન રોડ અને પાછળ ૬૦ ફુટ રોડનું સુંદર લોકેશન
- કઠવાડા GIDC થી બીલકુલ નજીક
- વિશાળ પાર્કિંગ એરીયા
- CCTV કેમેરા

