


શ્રીજી પાર્ક -૨

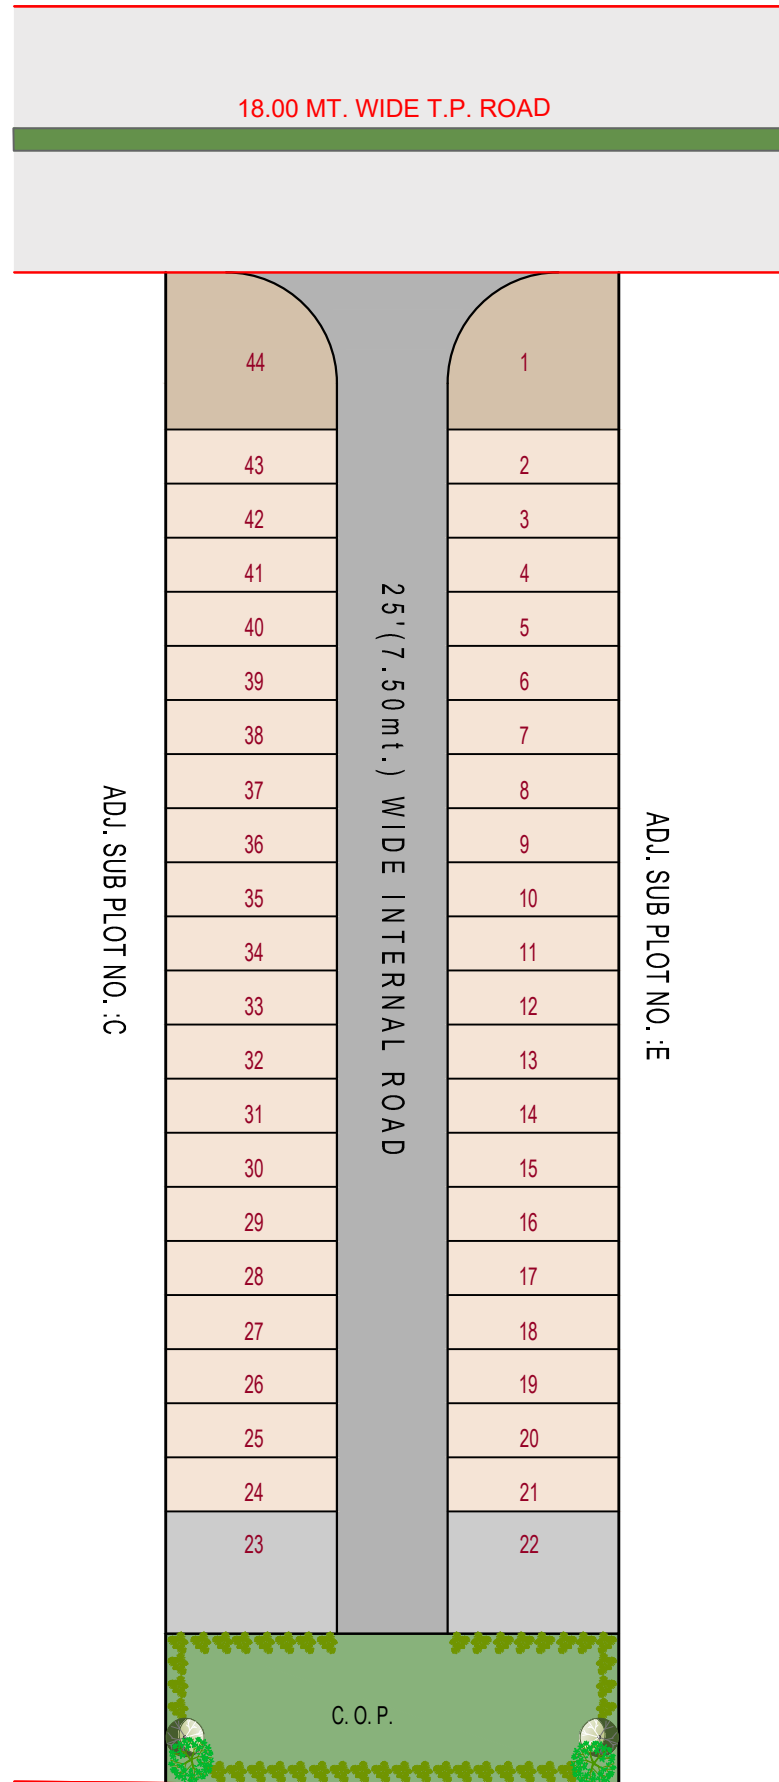

SUB PLOT NO. : D AREA TABLE				
SR. NO.	PLOT NO.	PLOT AREA SqMt.	PLOT AREA Sqft.	PLOT AREA Sqyd.
1	PLOT NO. -1	110.98	1194.14	132.68
2	PLOT NO. -2	42.38	456.01	50.67
3	PLOT NO. -3	42.38	456.01	50.67
4	PLOT NO. -4	42.38	456.01	50.67
5	PLOT NO. -5	42.38	456.01	50.67
6	PLOT NO. -6	42.38	456.01	50.67
7	PLOT NO. -7	42.38	456.01	50.67
8	PLOT NO. -8	42.38	456.01	50.67
9	PLOT NO. -9	42.38	456.01	50.67
10	PLOT NO. -10	42.38	456.01	50.67
11	PLOT NO. -11	42.38	456.01	50.67
12	PLOT NO. -12	42.38	456.01	50.67
13	PLOT NO. -13	42.38	456.01	50.67
14	PLOT NO. -14	42.38	456.01	50.67
15	PLOT NO. -15	42.38	456.01	50.67
16	PLOT NO. -16	42.38	456.01	50.67
17	PLOT NO. -17	42.38	456.01	50.67
18	PLOT NO. -18	42.38	456.01	50.67
19	PLOT NO. -19	42.38	456.01	50.67
20	PLOT NO. -20	42.38	456.01	50.67
21	PLOT NO. -21	42.38	456.01	50.67
22	PLOT NO. -22	95.90	1031.88	114.65
23	PLOT NO. -23	95.90	1031.88	114.65
24	PLOT NO. -24	42.38	456.01	50.67
25	PLOT NO. -25	42.38	456.01	50.67
26	PLOT NO. -26	42.38	456.01	50.67
27	PLOT NO. -27	42.38	456.01	50.67
28	PLOT NO. -28	42.38	456.01	50.67
29	PLOT NO. -29	42.38	456.01	50.67
30	PLOT NO. -30	42.38	456.01	50.67
31	PLOT NO. -31	42.38	456.01	50.67
32	PLOT NO. -32	42.38	456.01	50.67
33	PLOT NO. -33	42.38	456.01	50.67
34	PLOT NO. -34	42.38	456.01	50.67
35	PLOT NO. -35	42.38	456.01	50.67
36	PLOT NO. -36	42.38	456.01	50.67
37	PLOT NO. -37	42.38	456.01	50.67
38	PLOT NO. -38	42.38	456.01	50.67
39	PLOT NO. -39	42.38	456.01	50.67
40	PLOT NO. -40	42.38	456.01	50.67
41	PLOT NO. -41	42.38	456.01	50.67
42	PLOT NO. -42	42.38	456.01	50.67
43	PLOT NO. -43	42.38	456.01	50.67
44	PLOT NO. -44	110.98	1194.14	132.68



- 34'-10 1/2" X 38'
- 12' X 38'
- 27'-2" X 38'

- આકર્ષક ગેટ
- સ્ટ્રીટ લાઇટ
- કંપાઉન્ડ વોલ
- આર.સી.સી.રોડ
- ડ્રેનેજ


નોંધ:-

- બ્રોચરમાં દર્શાવેલ તમામ માહિતી ફક્ત જાણકારી માહિતી છે, જેને કોઈ સત્તાવાર માહિતી ગણવાની નથી કે કોઈ એગ્રીમેન્ટ તરીકે ગણવાનું નથી.
- સંજોગોવસાત પ્લાનમાં કોઈ પણ પ્રકારનો ફેરફાર કરવાનો હકક ઓર્ગનાઇઝરનો રહેશે અને તે તમામ હોલરોને બંધનકર્તા રહેશે.
- રોડ, ગટર, જી.ઇ.બી. મીટર ખર્ચ, જેવા ડેવલોપમેન્ટ ચાર્જ અલગથી ચુકવવાનો રહેશે.
- સરકારશ્રીના નિયમો અનુસાર જે તે સમયે દસ્તાવેજ ખર્ચ, સ્ટેમ્પ ડ્યુટી, વકીલ ફી જેવા તમામ ખર્ચ પાટીએ અલગથી ચુકવવાનો રહેશે.
- સરકારશ્રીના નિયમો અનુસાર જે તે સમયે લાગુ જી.એસ.ટી. ટેક્સ કે અન્ય સરકારી ટેક્સની રકમ પાટીએ અલગથી ચુકવવાની રહેશે.
- સંપૂર્ણ પેમેન્ટ ચુકતે કર્યા પછી તથા દસ્તાવેજ કર્યા બાદ જ પ્લોટનું પંઝેશન આપવામાં આવશે.

શ્રીજી પાર્ક -૨

Site Address :

NEW R.S.NO.-210, OLD R.S.NO.- 278, T.P-54 (BHESTAN), OP.-36, FP.-36, SUB PLOT NO. : D, MOJE:BHESTAN, SURAT .

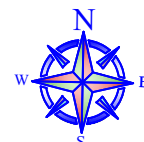

DEVELOPERS
DIVINE MURTI INFRA

ENGINEER
DIPAK M. HARSORA

