



મોજે:-ઘોળકા, તા:-ઘોળકા, જી:-અમદાવાદ.
સરવે નં:-૬૧૮ ની પૈકી માપણી

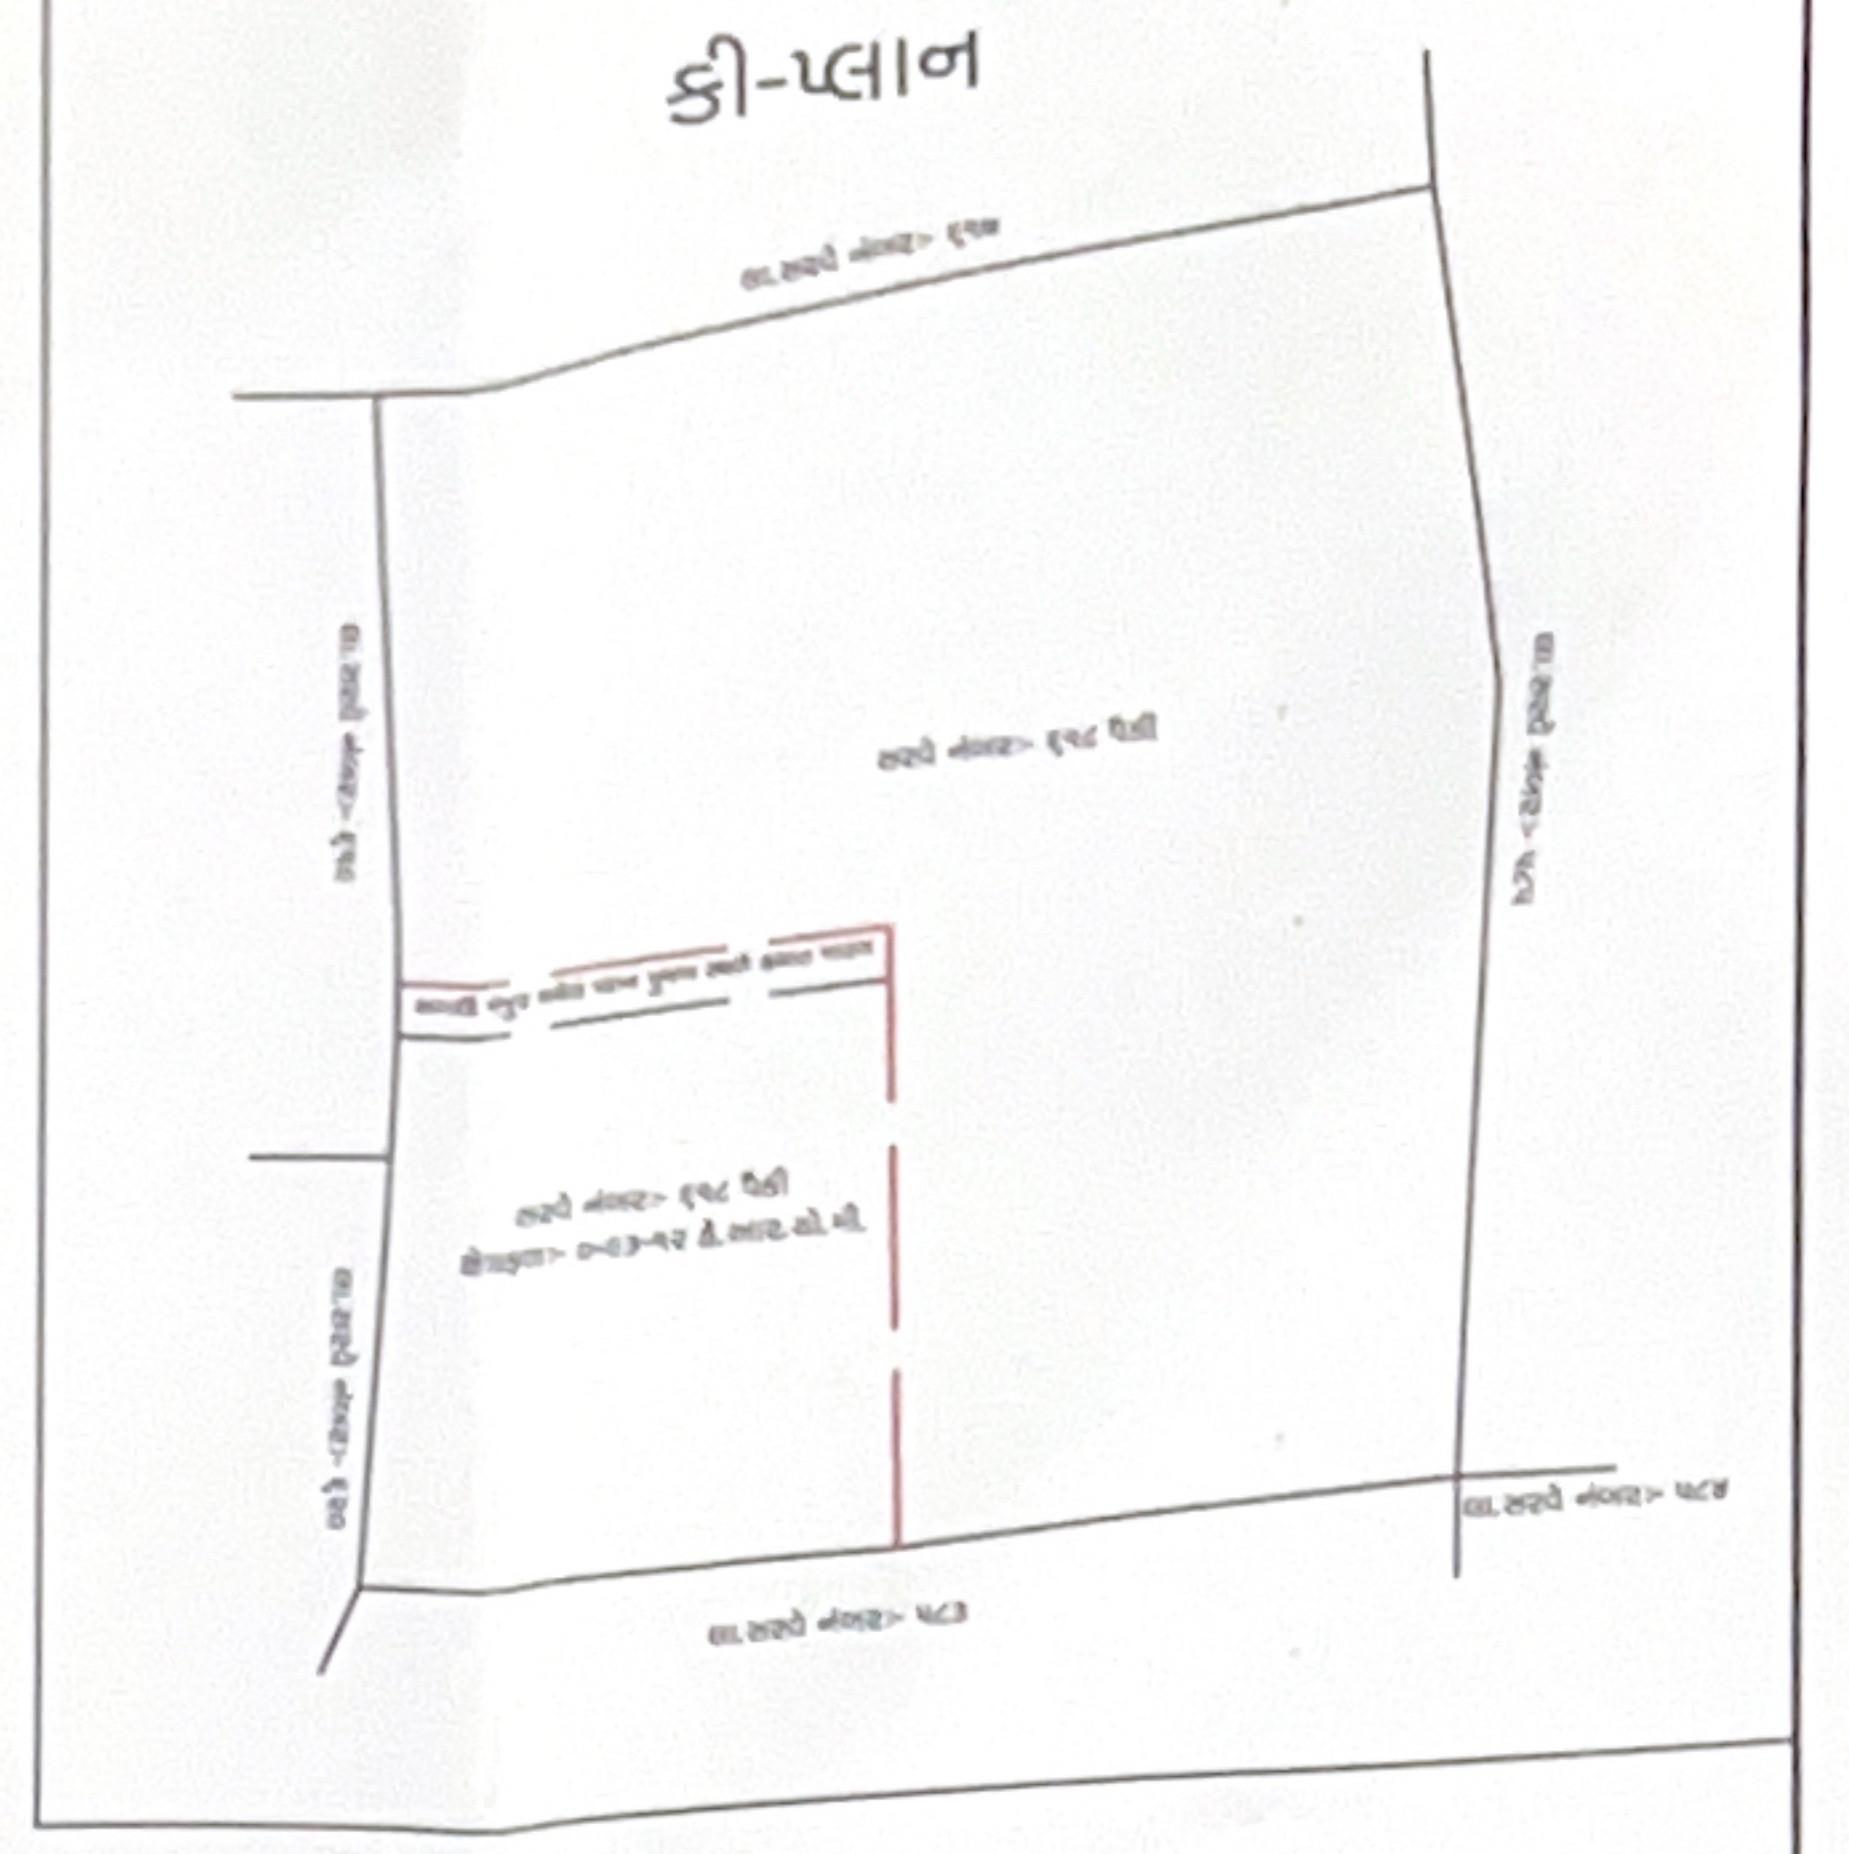

સદરુદ્ધ માપણી ટોટલ સ્ટેશન મશીનથી કરેલ છે.

અરજી નં:-

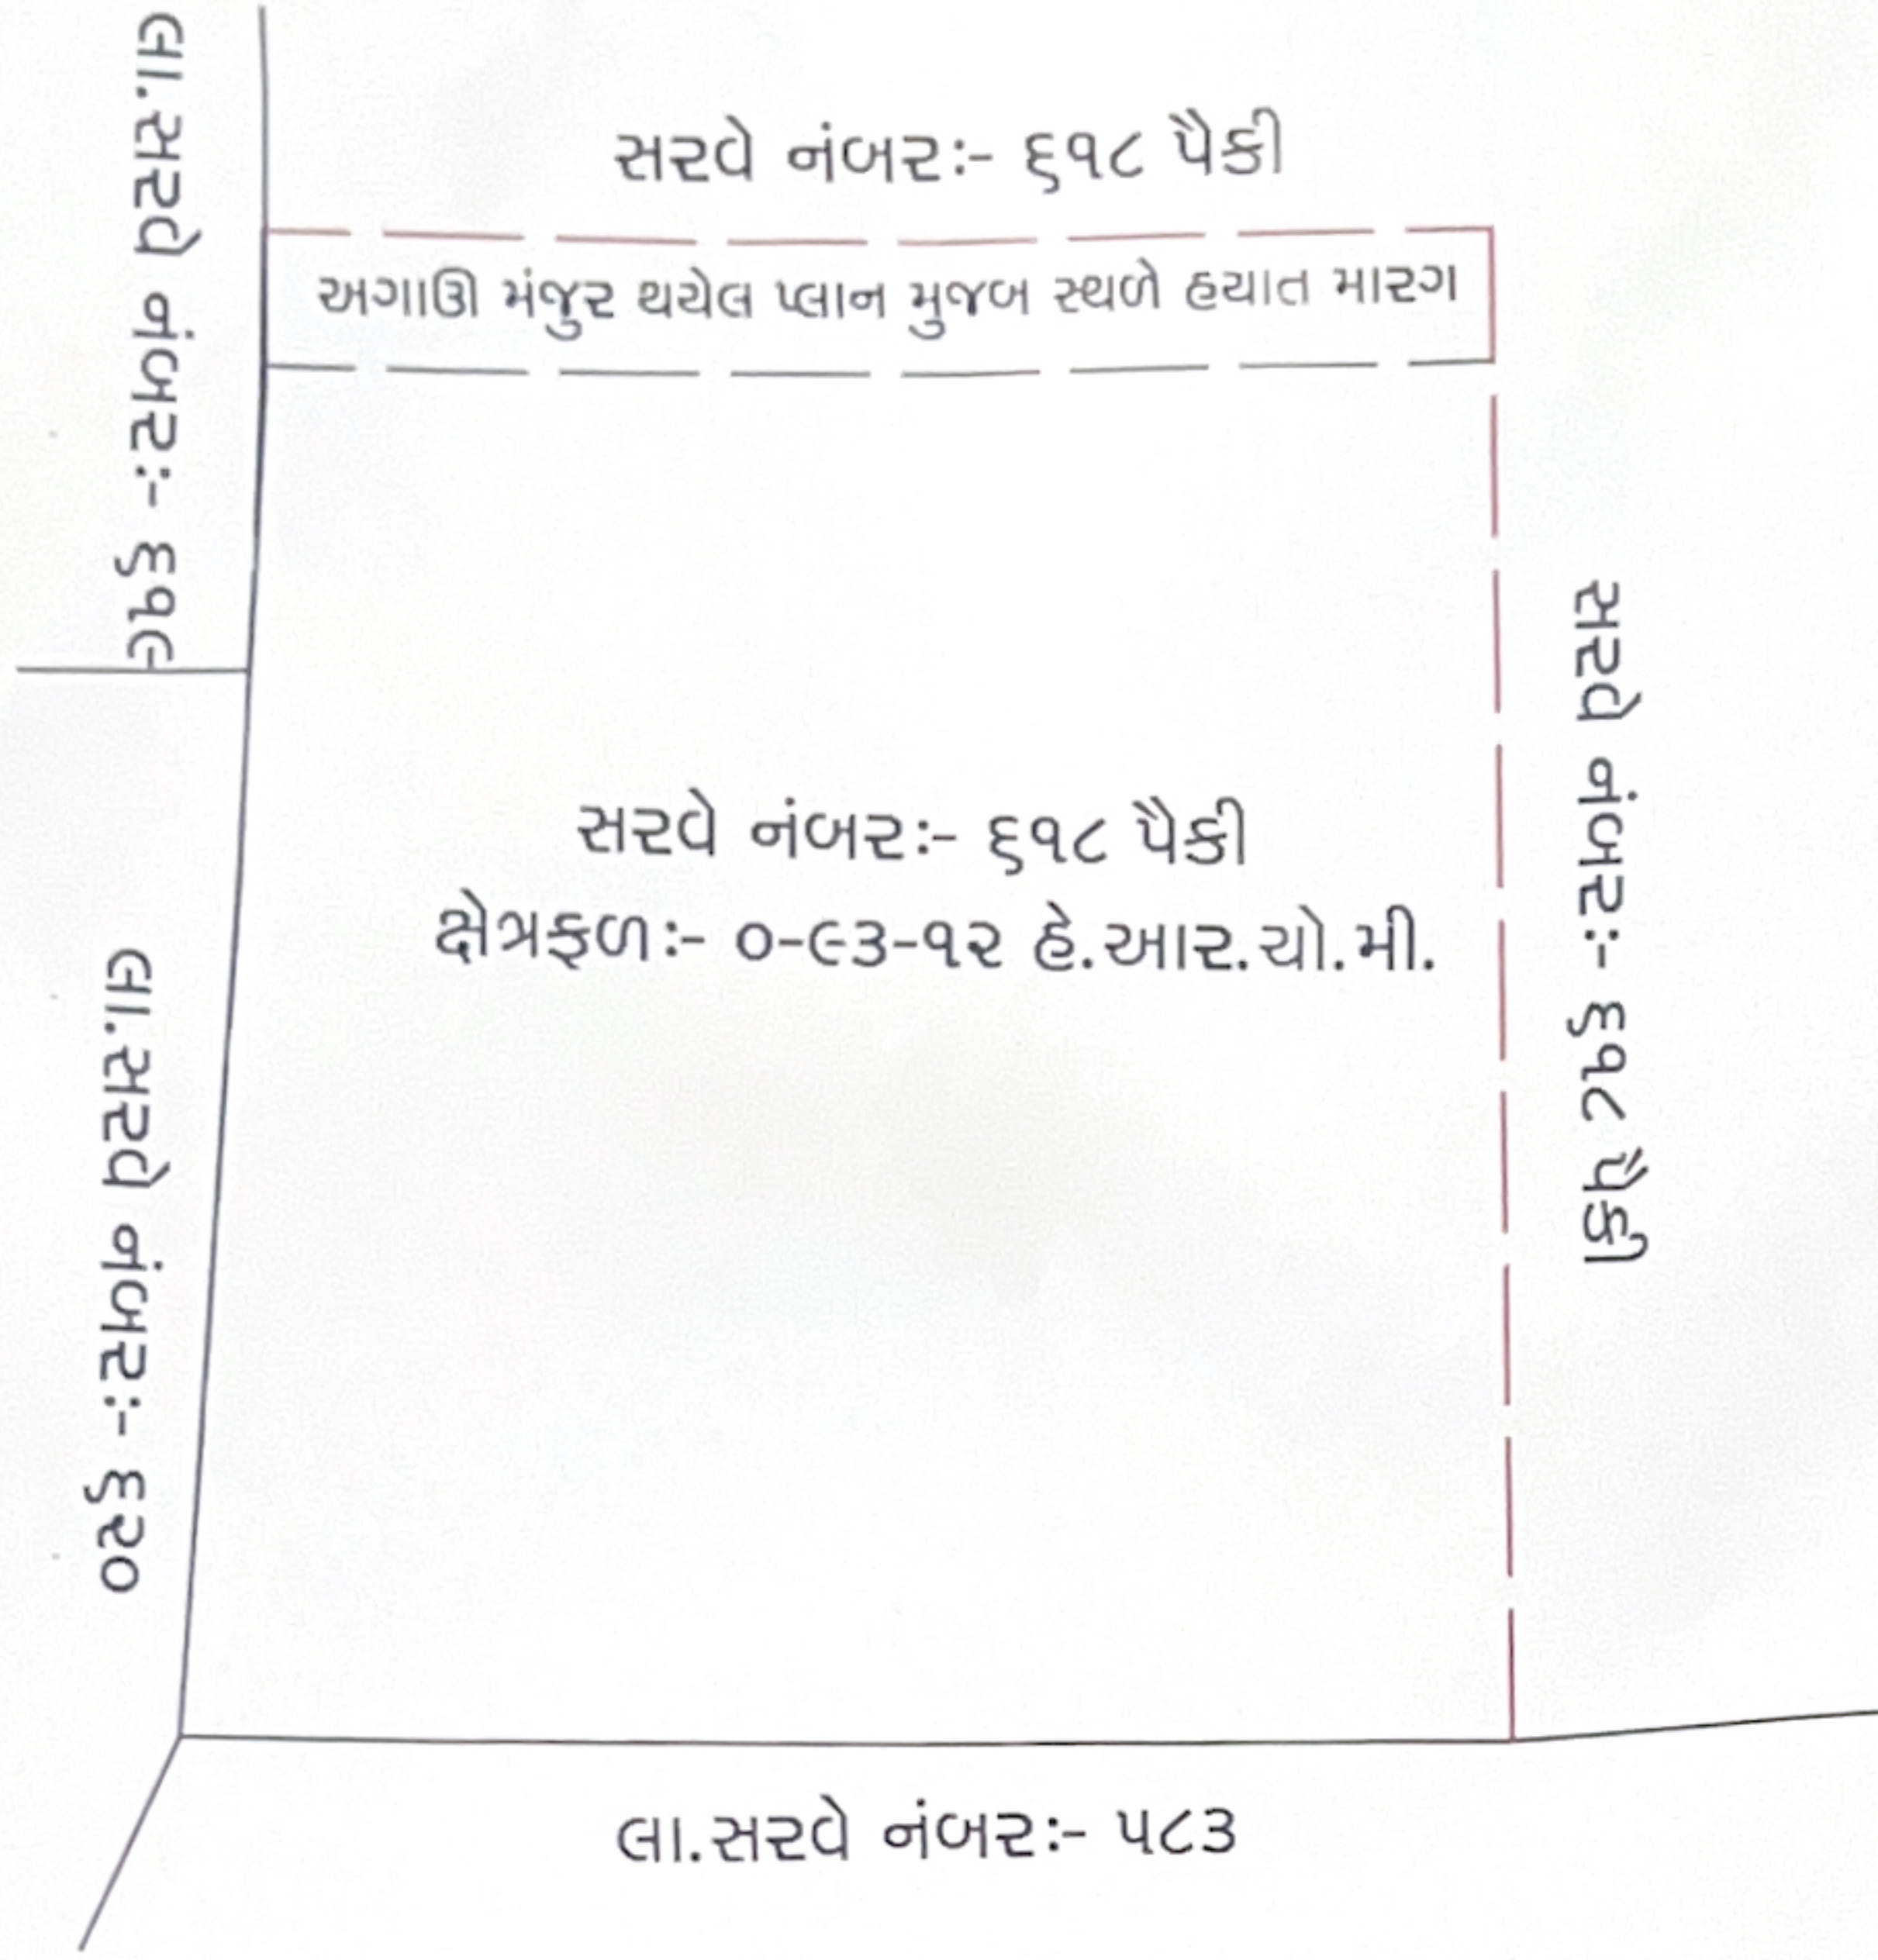

સ્કેલ:-૧ સેમી=૧૦ મીટર
મા.તા. ૧૫/૦૨/૨૦૨૩
મા.ક. *[Signature]*
અમદાવાદ

સમજૂતી.....

- લાલ તુટક, કાળી તુટક તથા કાળી સળંગ લીટી મુજબ હાલ સ્થળે સરવે નં-૬૧૮ પૈકી માં અરજદારશ્રીનો હાલ સ્થળે પ્રત્યક્ષ પૈકી કબજો છે.
- ગામ નકશા તથા સ્થળ-સ્થિતિ આધારે મેળવણી કરતા કાળી સળંગ લીટી મુજબ સરવે નં-૬૧૮ ની હદ થાય છે.
- સ્થળે અરજદારશ્રીના બતાવ્યા મુજબની પૈકી માપણી કરતાં કબજાનું ક્ષેત્રફળ ૦-૯૩-૧૨ હે.આર.ચોમી થાય છે. જે પૈકી માપણી હોઈ હદ તથા ક્ષેત્રફળ કાયમ ગણવા પાત્ર નથી.

હિસ્સા ફોર્મ નંબર-૪

અરજી નં:- ૭૫૭૦૭૨૦૨૩૧૮૯૩

ગુણાકાર બુક, મોજે:-ઘોળકા, તા:-ઘોળકા, જી:-અમદાવાદ.

અનુક્રમ નંબર	બ્લોક નંબર	ક્ષેત્રફળ	હિસ્સા નંબર	એરીયા સ્કવેઅર થી કાટેલું હિસ્સા નું ક્ષેત્રફળ	બધા હિસ્સા નું એકઠ્ઠર ક્ષેત્રફળ	કોષ્ટક ૩ તથા ૪ વચ્ચે તફાવત	કોષ્ટક ૫ માં કમી અગર જાદે તફાવત		હિસ્સા નું કાયમ ક્ષેત્રફળ	કબજેદાર નું નામ	કબજેદાર અગર હાજર હોય તો તેની સહી અગર અંગુઠા નું નિશાન. હાજર ન હોય તો, જેના કહેવાથી હિસ્સા પાડ્યા હોય તેનું નામ	શેરો
							+	-				
૧	૨	૩	૪	૫	૬	૭	૮	૯	૧૦	૧૧	૧૨	૧૩
૧	૬૧૮	૩-૯૫-૫૯	પૈકી	૦-૯૩-૧૨	----	----	----	----	----	૭/૧૨ મુજબ	અરજદાર નો જવાબ પ્રકરણે સામેલ છે.	પૈકી માપણી હોઇ હદ તથા ક્ષેત્રફળ કાયમ ગણવા પાત્ર નથી.

જુદીની કરવામાં આવેલ છે.
[Signature]
સ્કુટીની-૨ સર્વેયર
ડી.ઈ.લે.રે. કચેરી,
અમદાવાદ.

-ખરી નકલ-
હિંગામીયામી
હિંગવાર્ટર આસીસ્ટન્ટ
ડીસ્ટ્રીક્ટ સર્વેયર
અમદાવાદ