

LIFE BEYOND HAPPINESS
THAT'S THE AURA YOU DESERVE



Developers
Trimurti Corporation
Ahmedabad

Site
Anmol Lifestyle
Opp. Kalash Bungalows, Nana Chiloda,
(New Shahibaug) Ahmedabad

ANMOL
LIFE STYLE



સ્પેસીફિકેશન

બાંધકામ : ભૂકંપ પ્રુફ આર.સી.સી. ફ્રેમ સ્ટ્રક્ચર તથા અંદરની સાઈડ દીવાલો ડબલ માલા પ્લાસ્ટર વ્હાઈટ પુટ્ટી સાથે , બહારની સાઈડ સેન્ડ ફેસ પ્લાસ્ટર.

ફ્લોરીંગ : દરેક યુનિટમાં વિટ્રીફાઈડ ટાઈલ્સનું ફ્લોરીંગ.

કીચન : બ્લેક ગ્રેનાઈટ પ્લેટફોર્મ એસ.એસ.સીન્ક સાથે તથા ડિઝાઈનર ગ્લેઝડ ટાઈલ્સ

દરવાજા : ડેકોરેટીવ મેઇલ ડોર , બાકીના ફ્લશ ડોર માર્બલ ફ્રેમ સાથે .

બારીઓ : ફુલ્લી ગ્લાસ એલ્યુમીનીયમ સેક્શન તથા માર્બલ ફ્રેમ સાથે .

ટોચલેટ : ડિઝાઈનર ગ્લેઝડ ટાઈલ્સ , બ્રાન્ડેડ સેનેટરીવેર તથા બાથ ફીટીંગ્સ

પ્લમ્બીંગ : કન્સીલ્ડ સીપીવીસી તથા યુપીવીસી આર્કિટેક્ટ ડિઝાઇન મુજબ.

ઇલેક્ટ્રીફિકેશન : ISI માર્કની મોડ્યુલર સ્વીચો તથા વાયર, દરેક રૂમમાં પુરતા ઇલેક્ટ્રીક પોઈન્ટ, તથા સેફ્ટી માટે અલગથી એમ.સી.બી.

ચાઇના મોઝેક : દરેક બ્લોકમાં ધાબા ઉપર ચાઇના મોઝેક.



કલર : મકાનની અંદર વ્હાઈટ પુટ્ટી તથા બહારની સાઈડ એક્રેલીક/ટેક્ચર પેઈન્ટ સાથે .


વોટર સપ્લાય : ૨૪ કલાક પાણીની સુવિધા , અંડરગ્રાઉન્ડ તથા ઓવરહેડ પાણીની ટાંકી , દરેક ફ્લેટમાં પાણીનું સ્વતંત્ર મીટર

Key Plan





Block - E

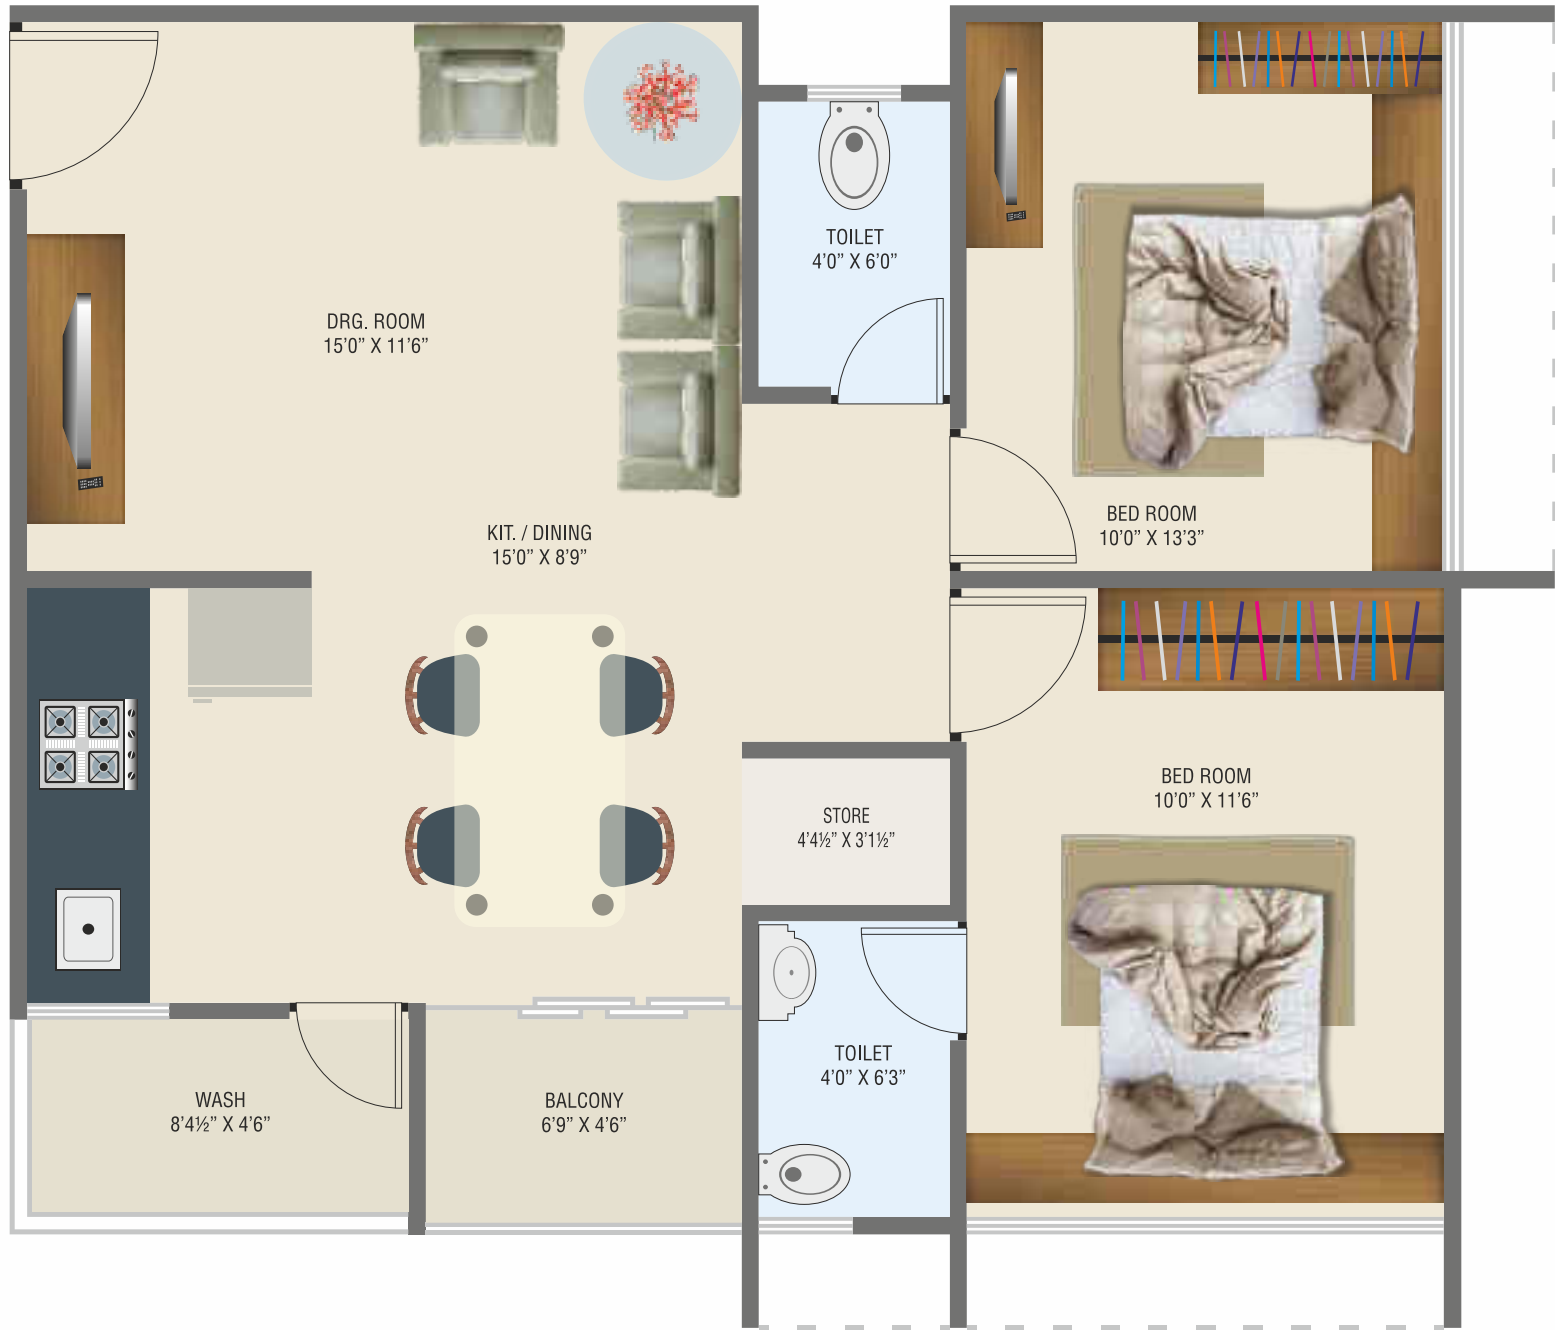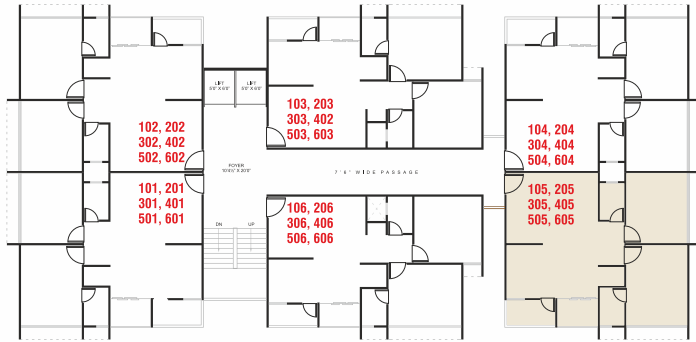

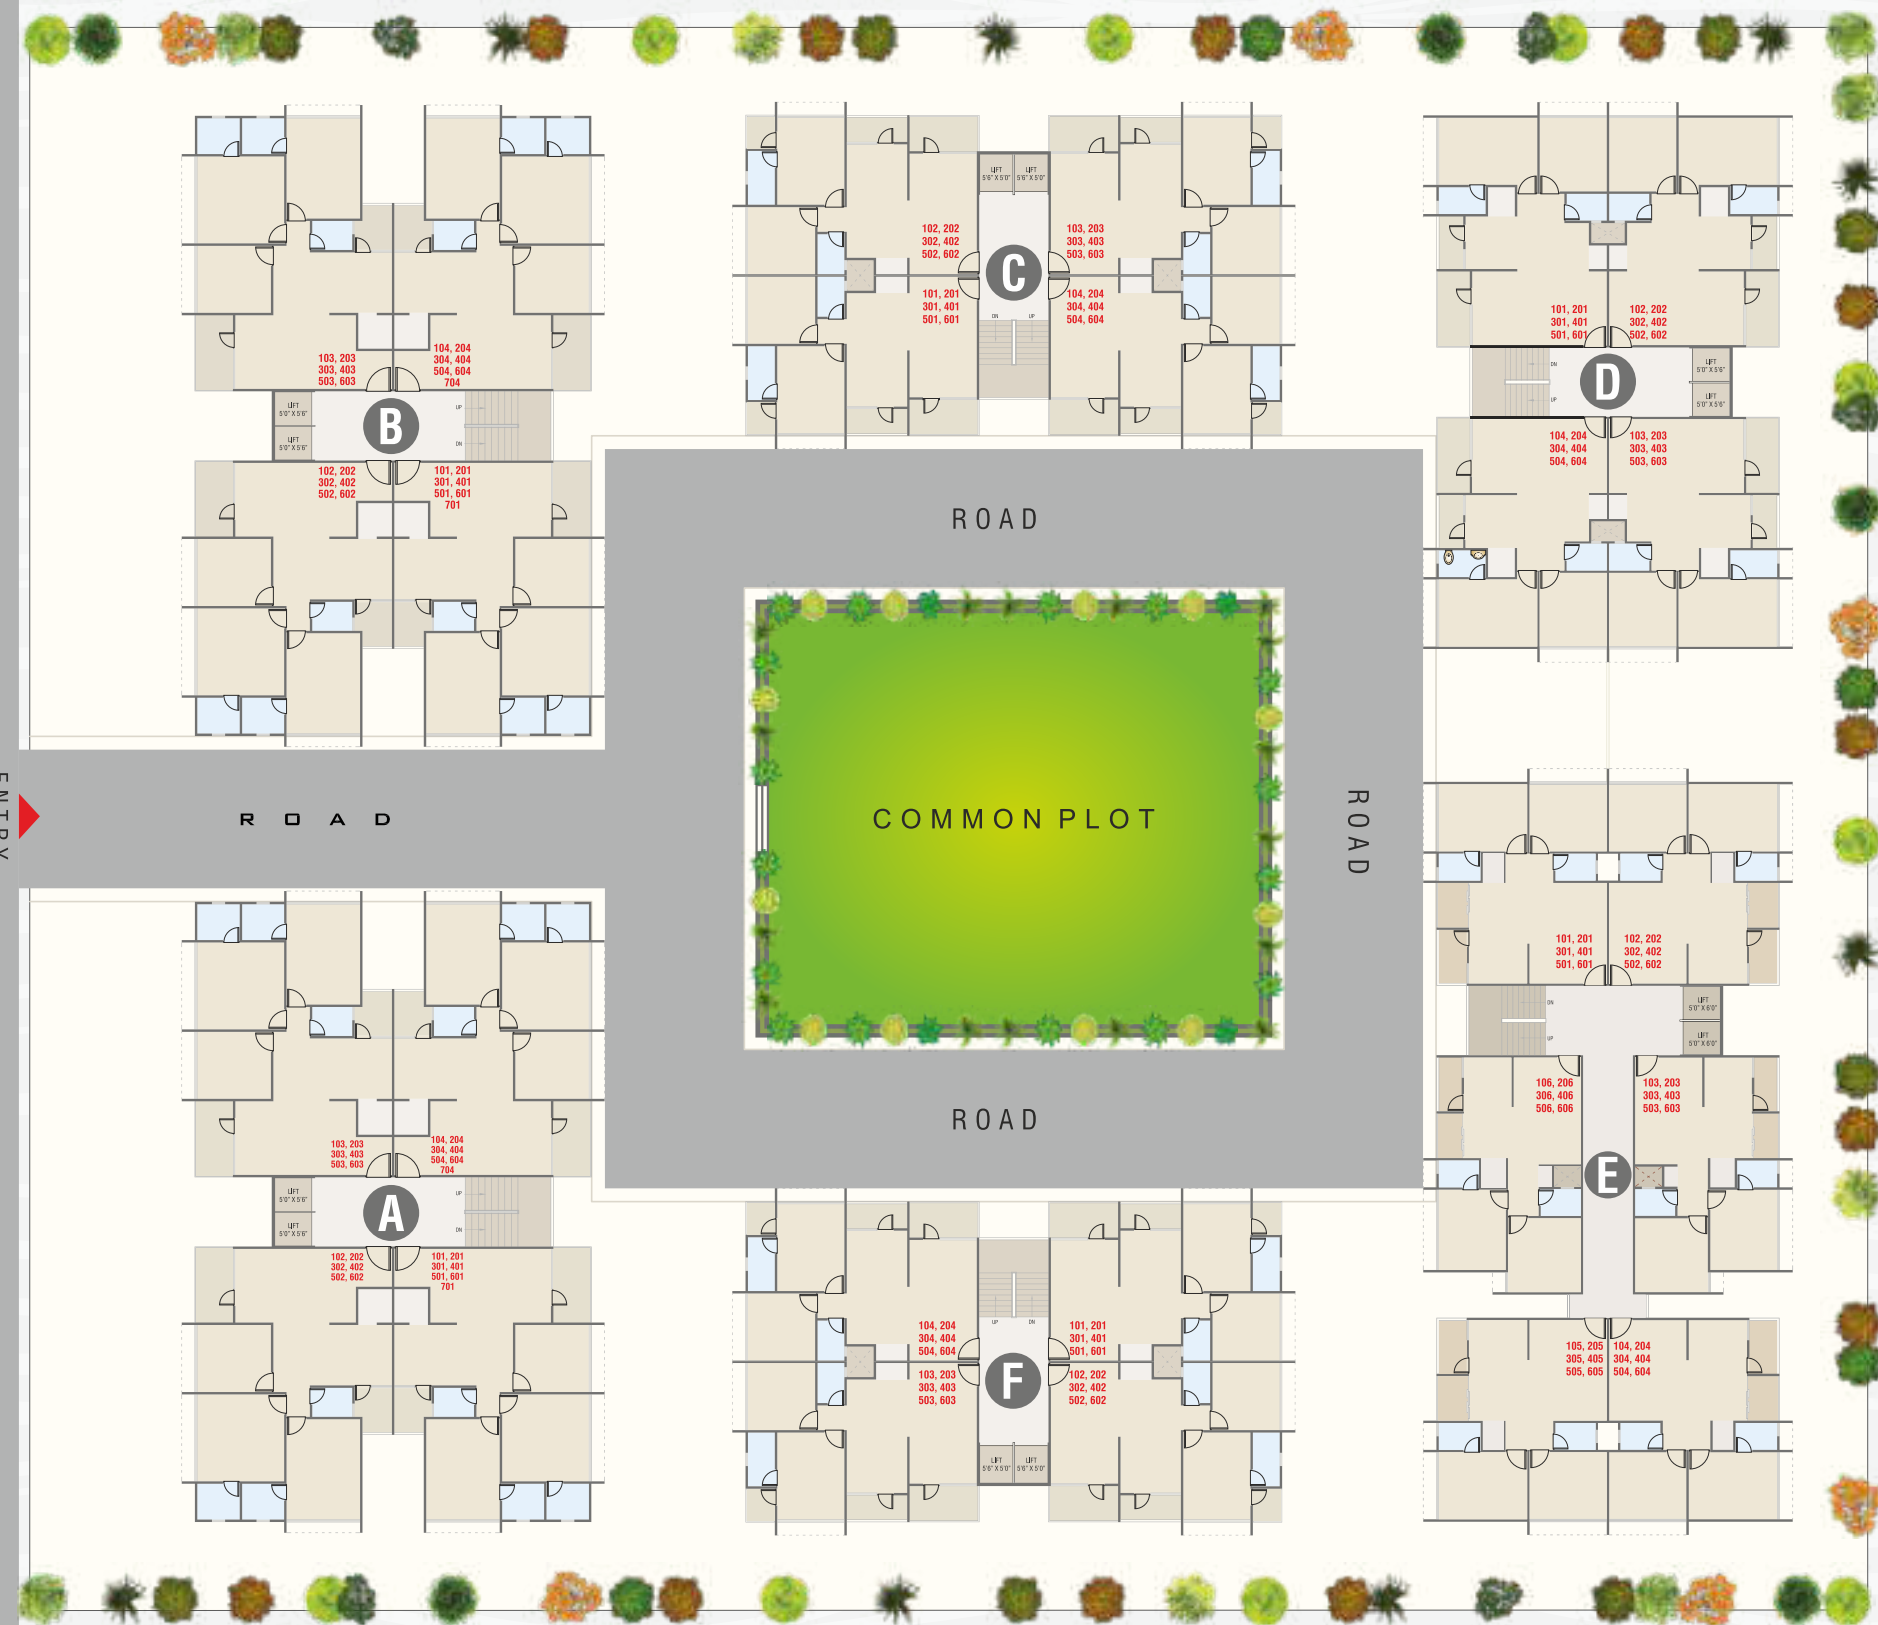


Layout Plan



Block - E

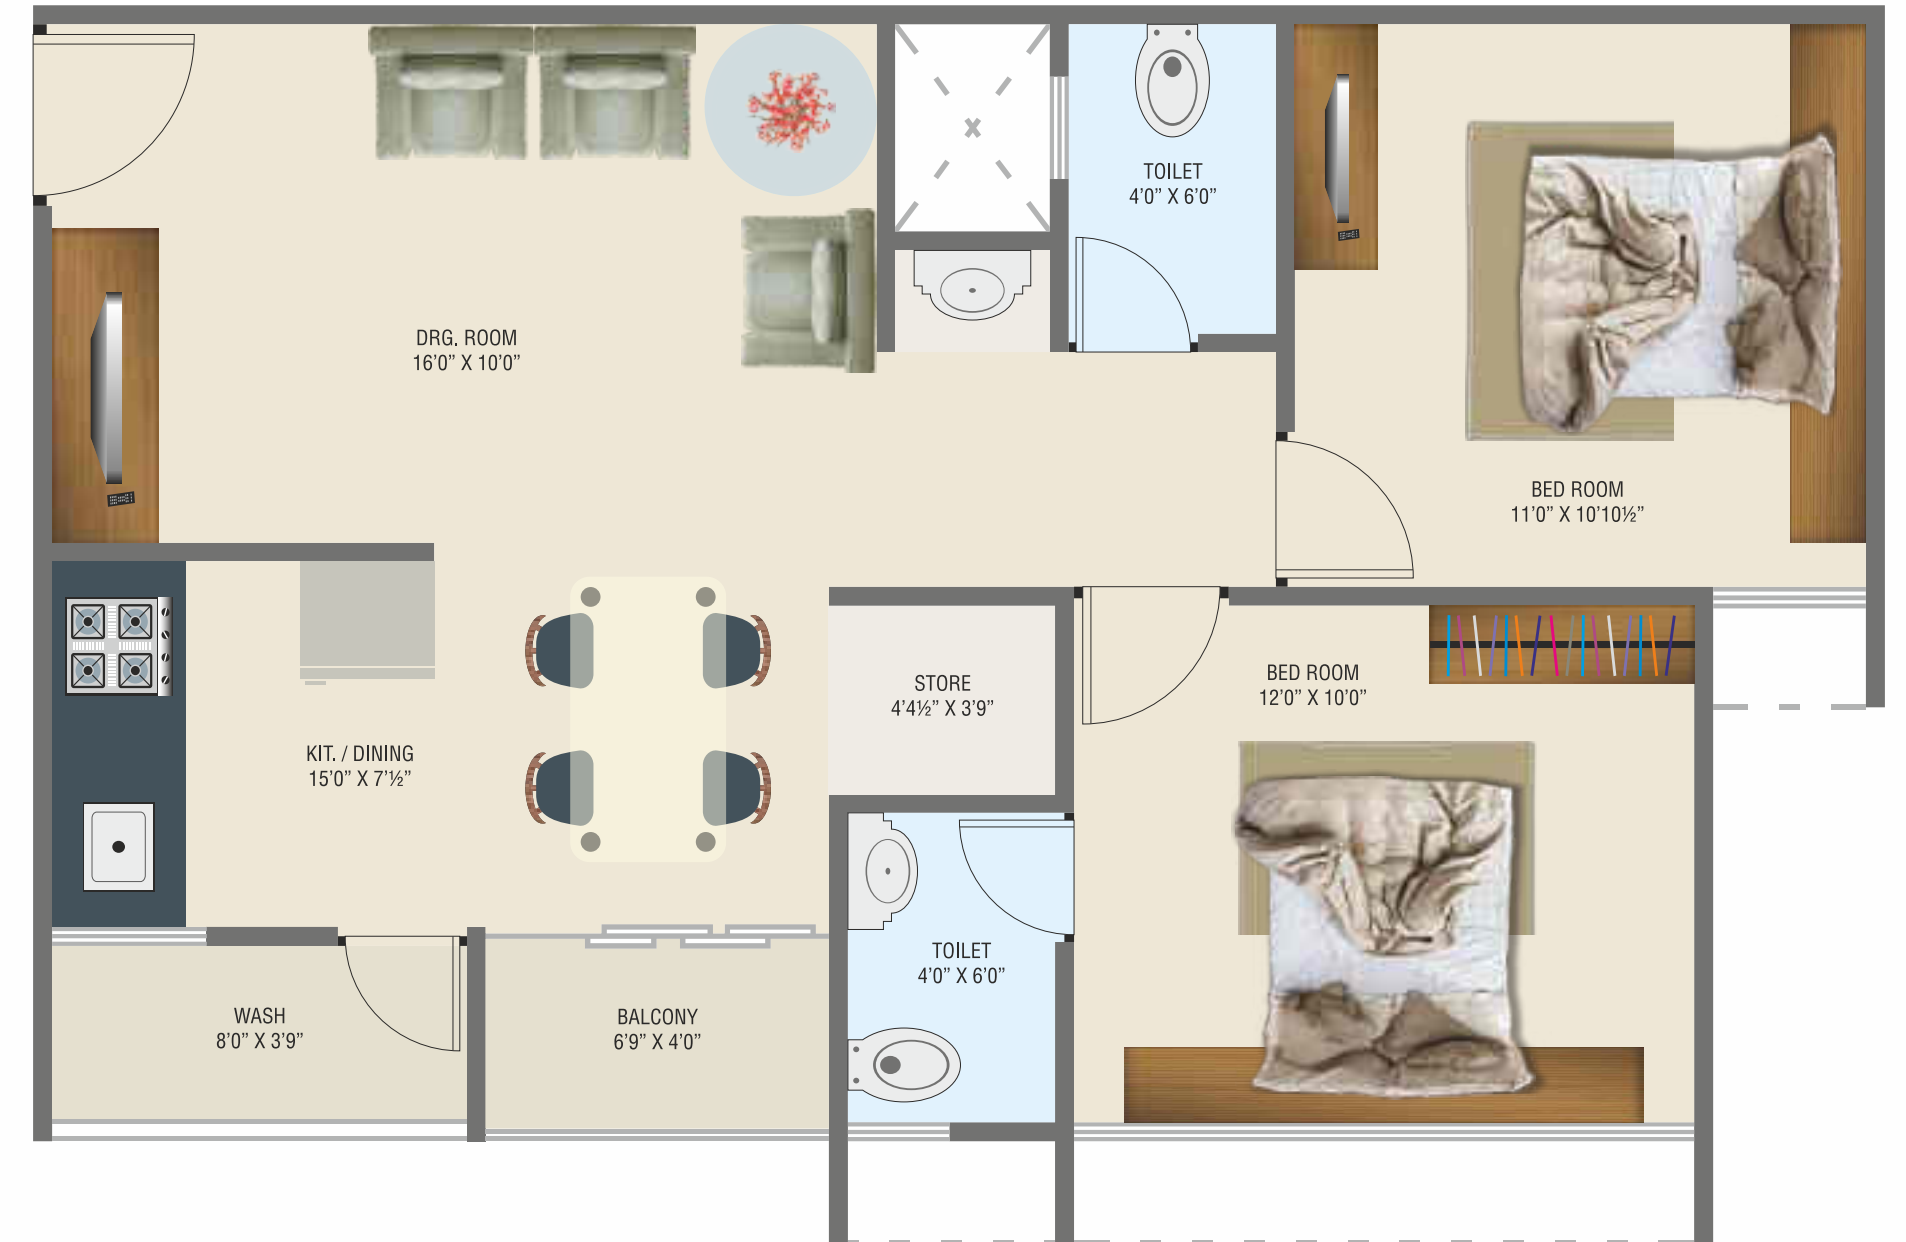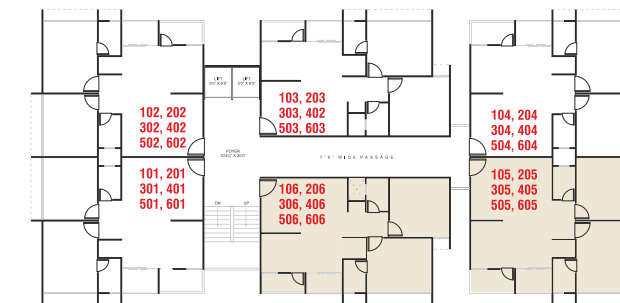


Block - D

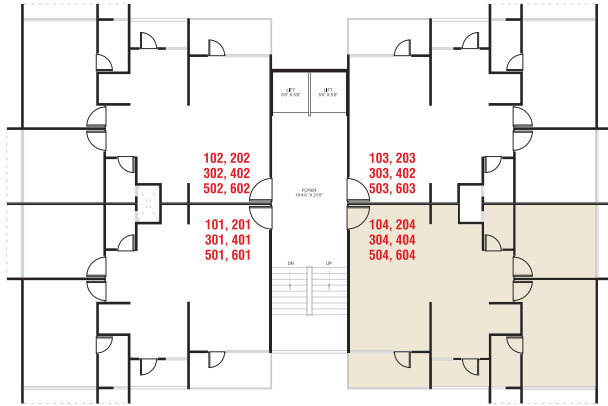

Block - A & B Shops

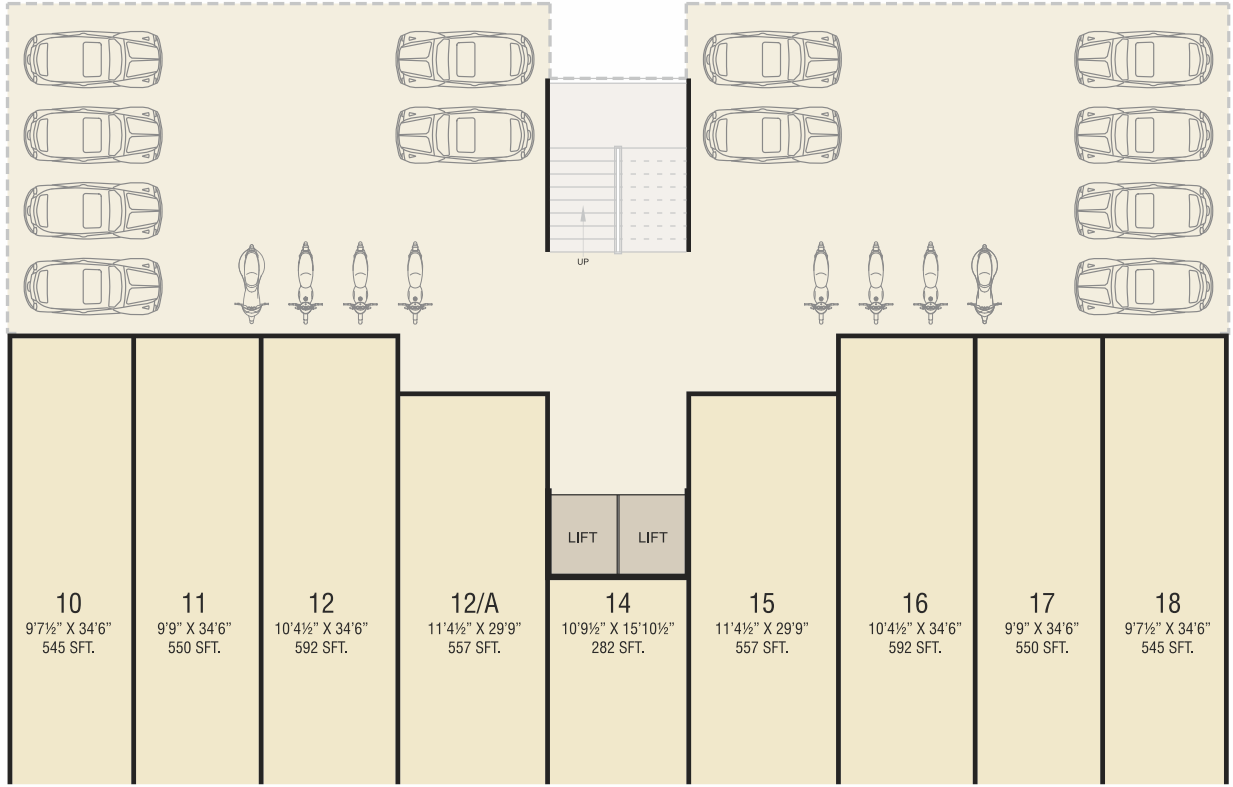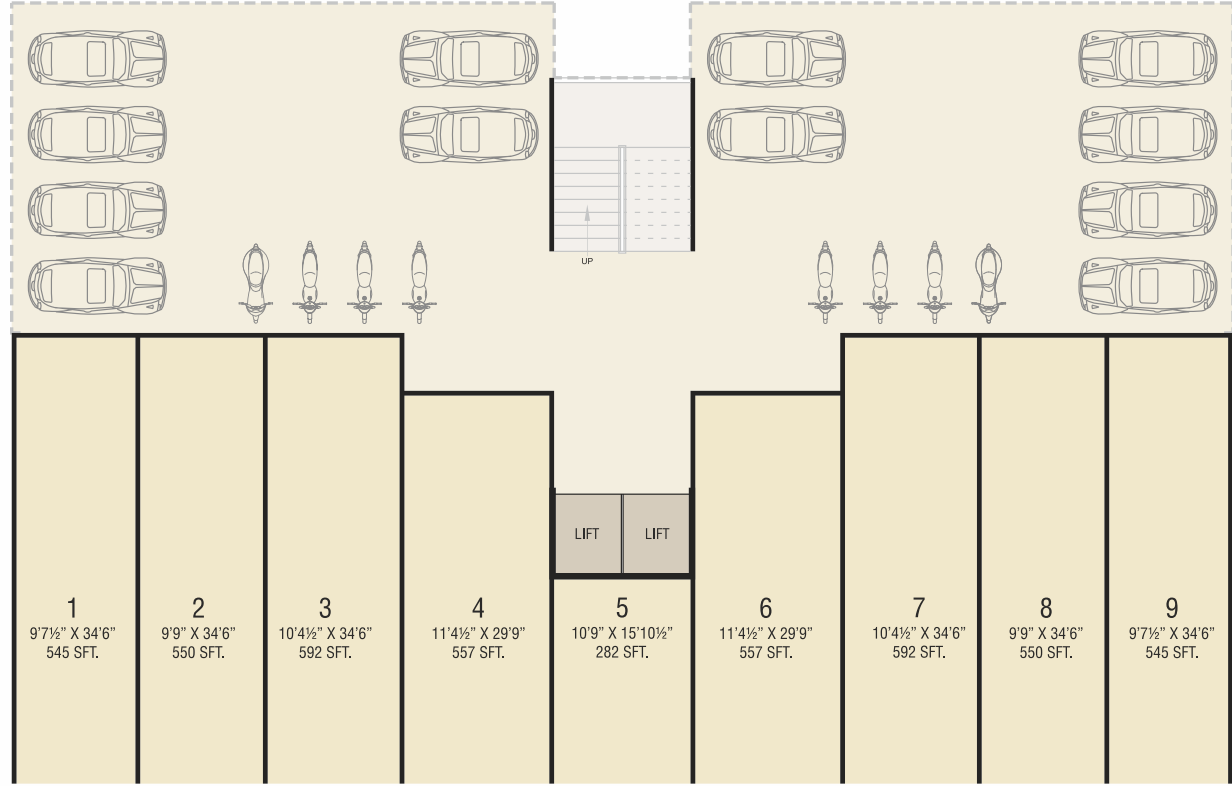

Block - A & B

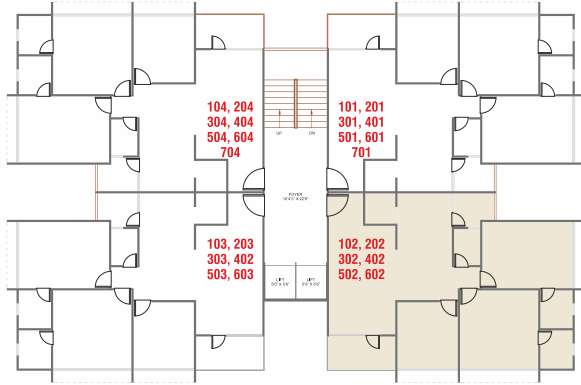

Block - C & F

