




રેસીડેન્સી

4 & 3 BHK લક્ઝરીયસ બંગલોઝ


N.A., N.O.C., ટાઈટલ કલીયર ■ લોન પેપર્સ ઉપલબ્ધ

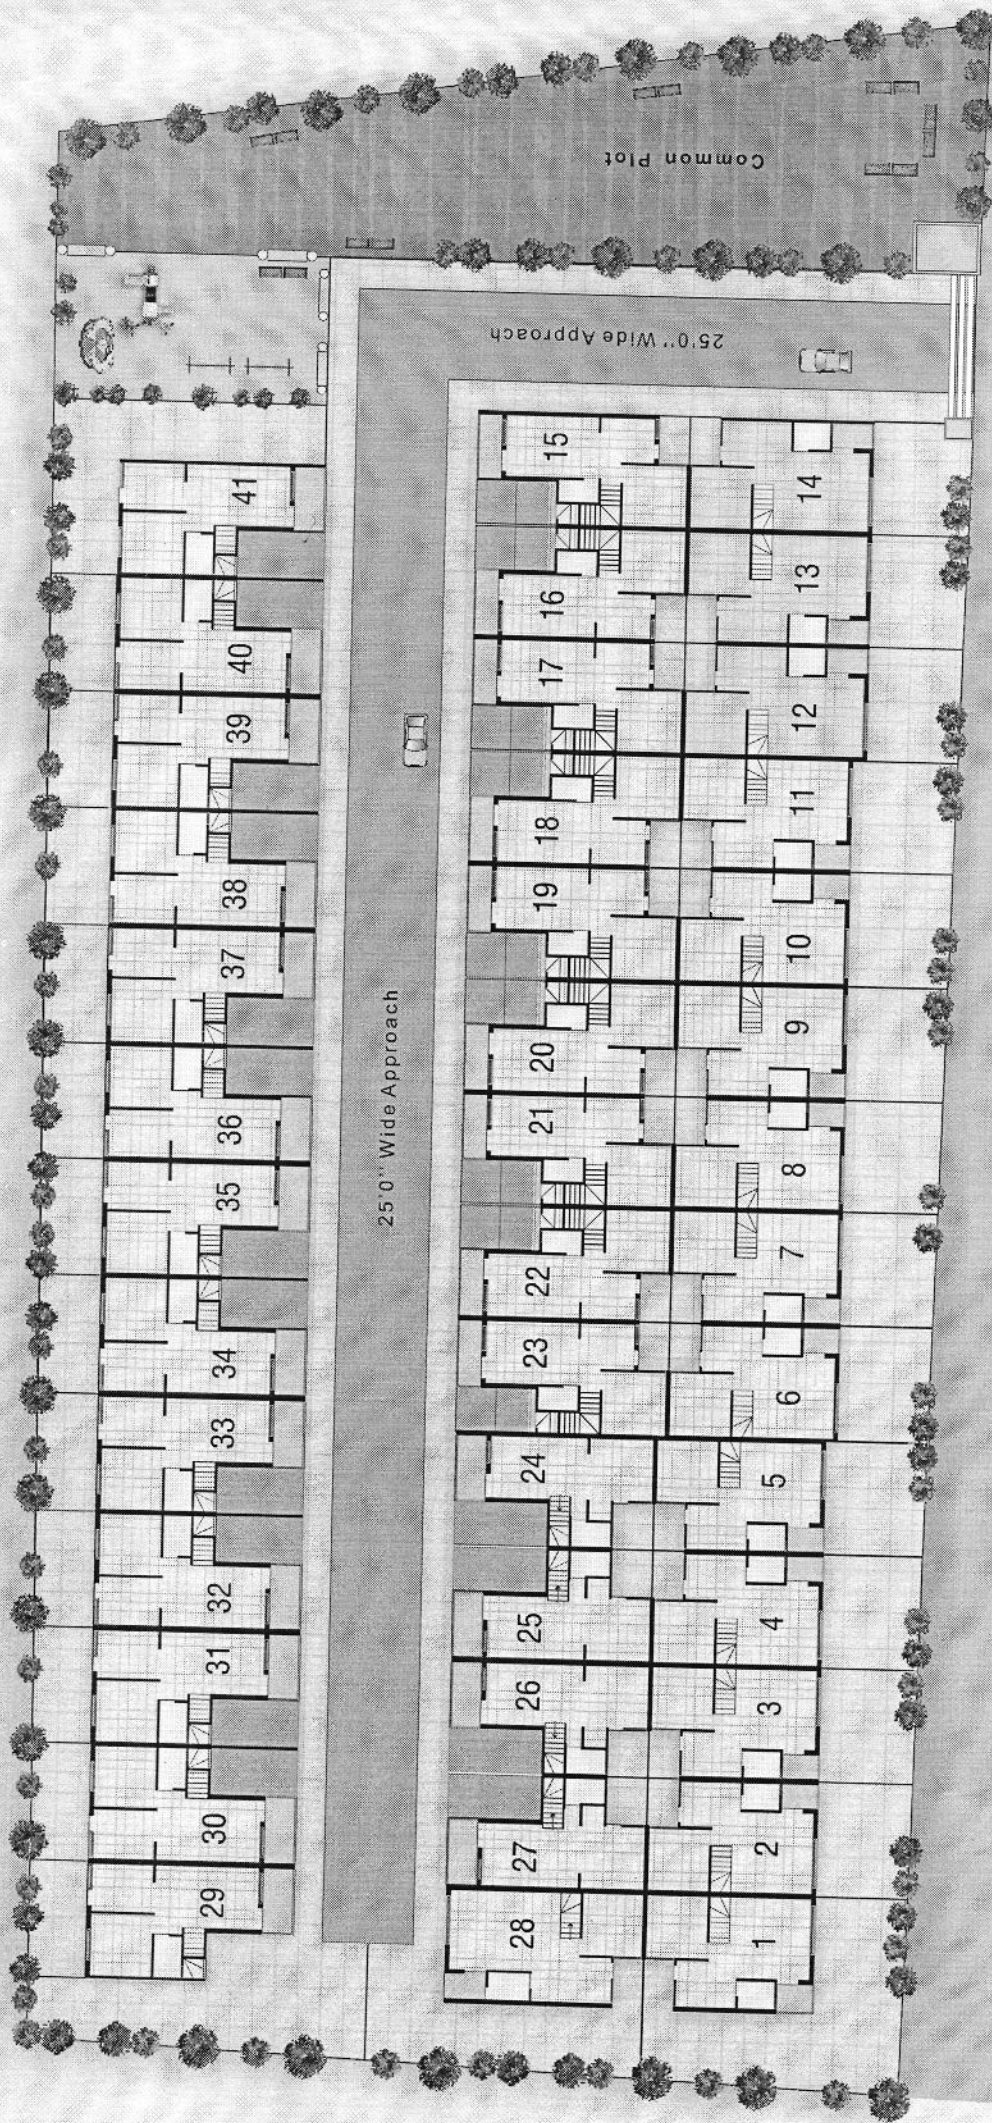

Site Plan

40'0'' Wide Road


4 & 3 BHK લક્ષ્મીરિયરં બંગલો

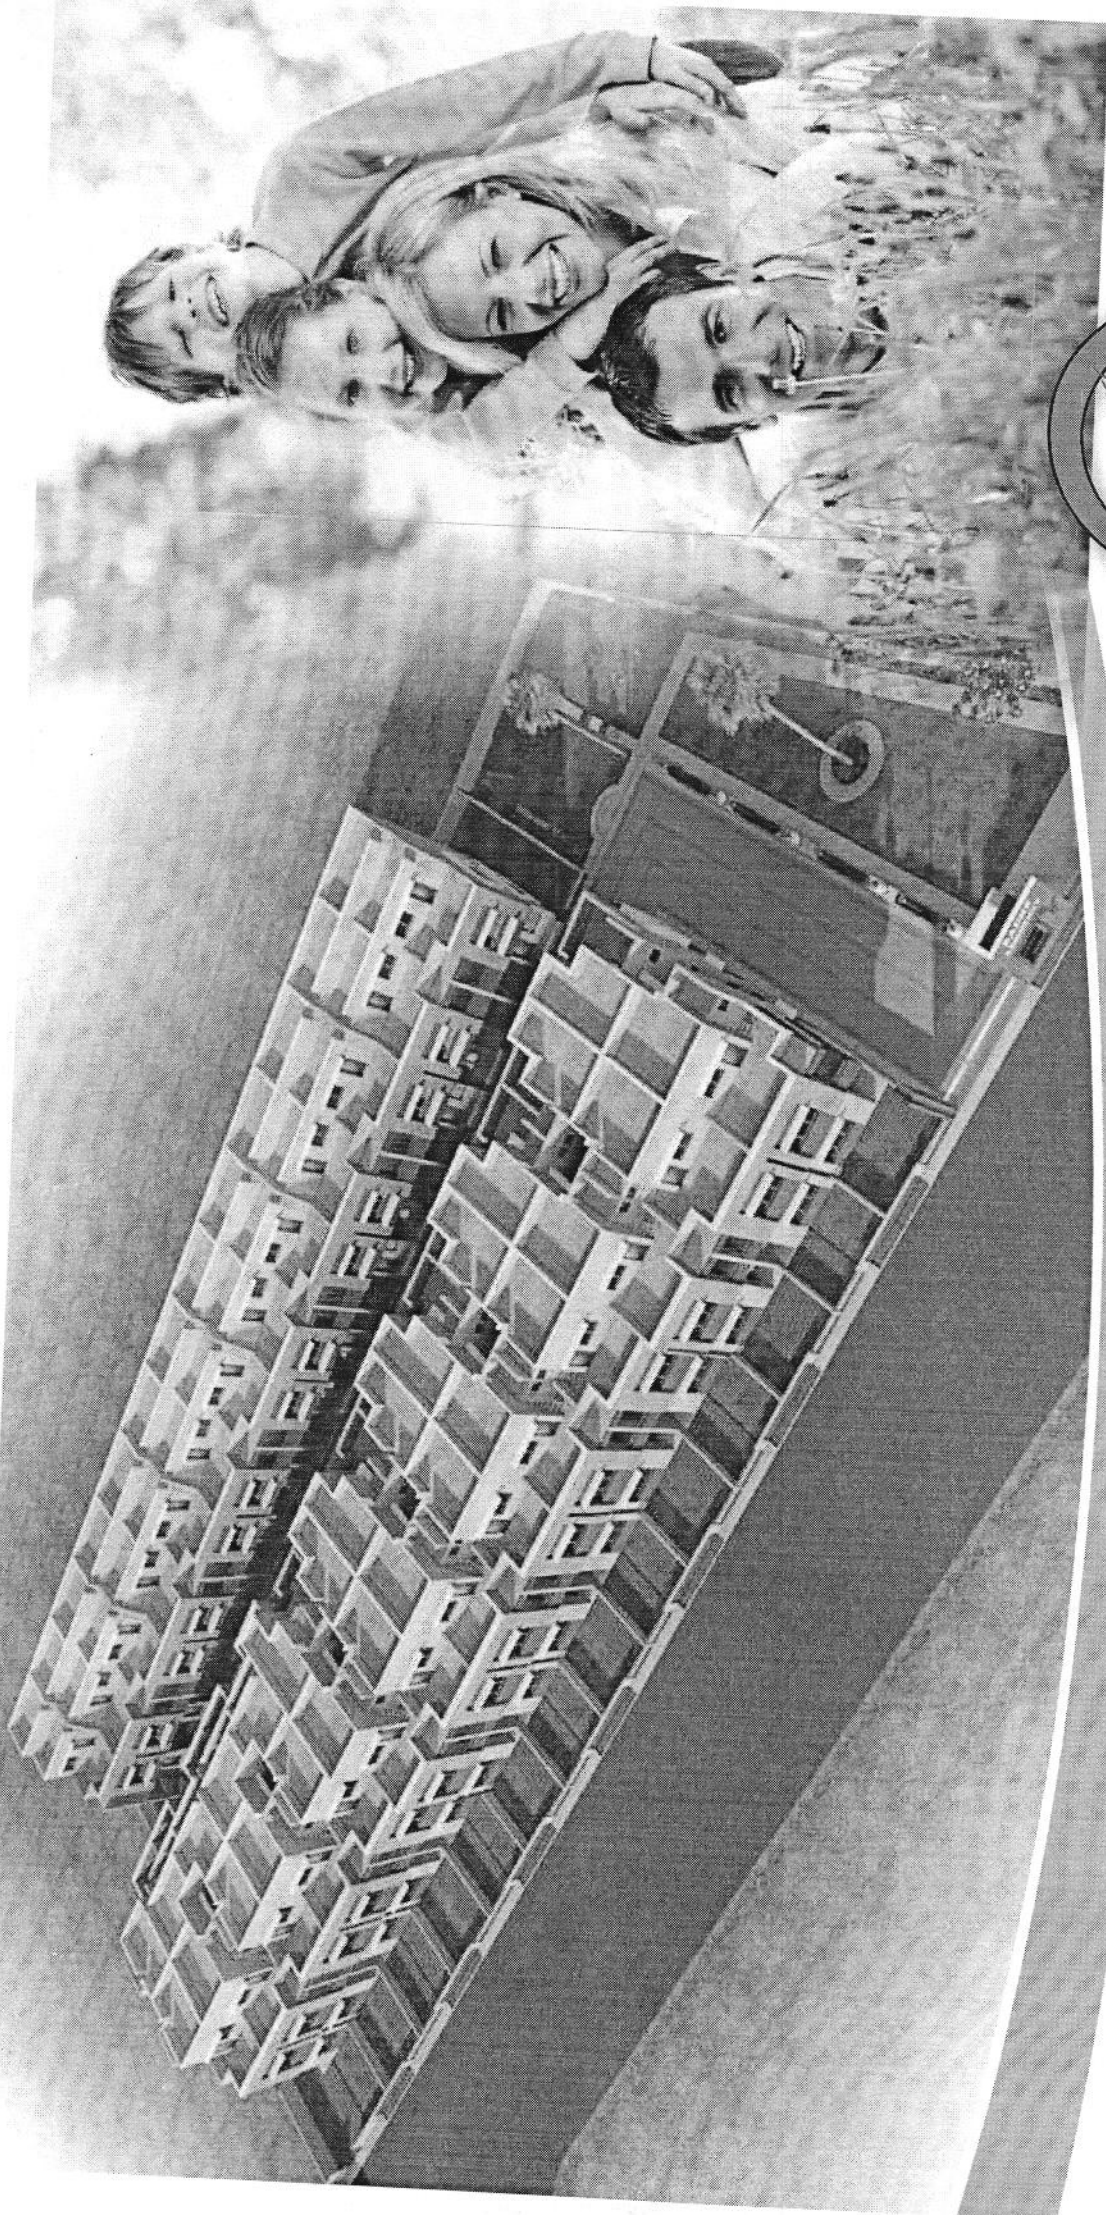


કોમન સુવિધાઓ

- મેઈન ગેટ
- સોસાયટીમાં કમ્પાઉન્ડ વોલ
- સોસાયટીમાં રોડ (પેવર)

- કોમન પ્લોટમાં અંડરગ્રાઉન્ડ પાર્કિંગની ટાંકી
- પાર્કિંગ માટે સોસાયટીનો સ્વતંત્ર બોર
- સોસાયટીમાં સ્ટ્રીટલાઈટ

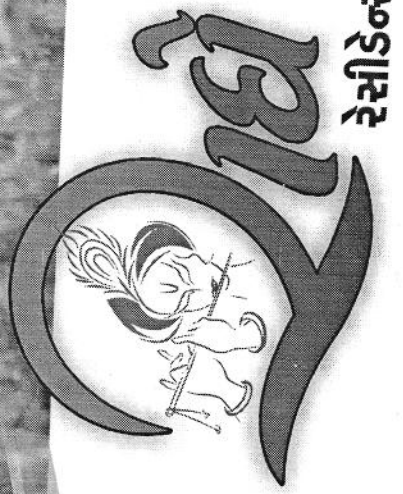

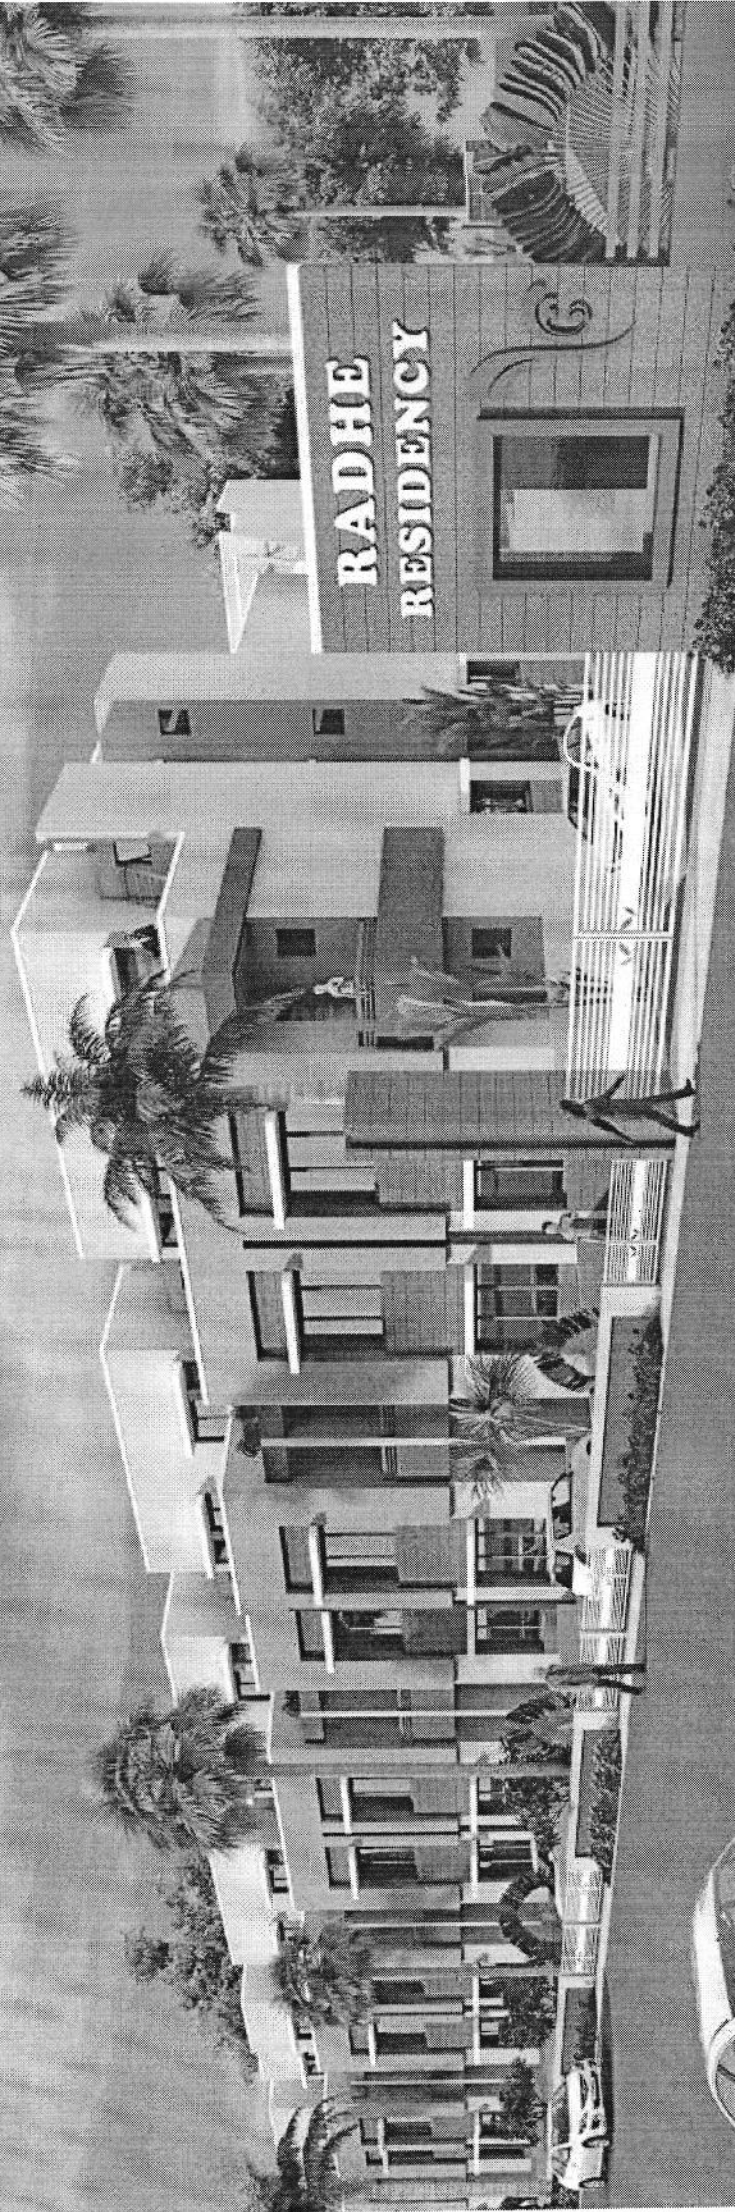

પણે પણે પામશો આનંદનો અદભૂત અનુભવ....