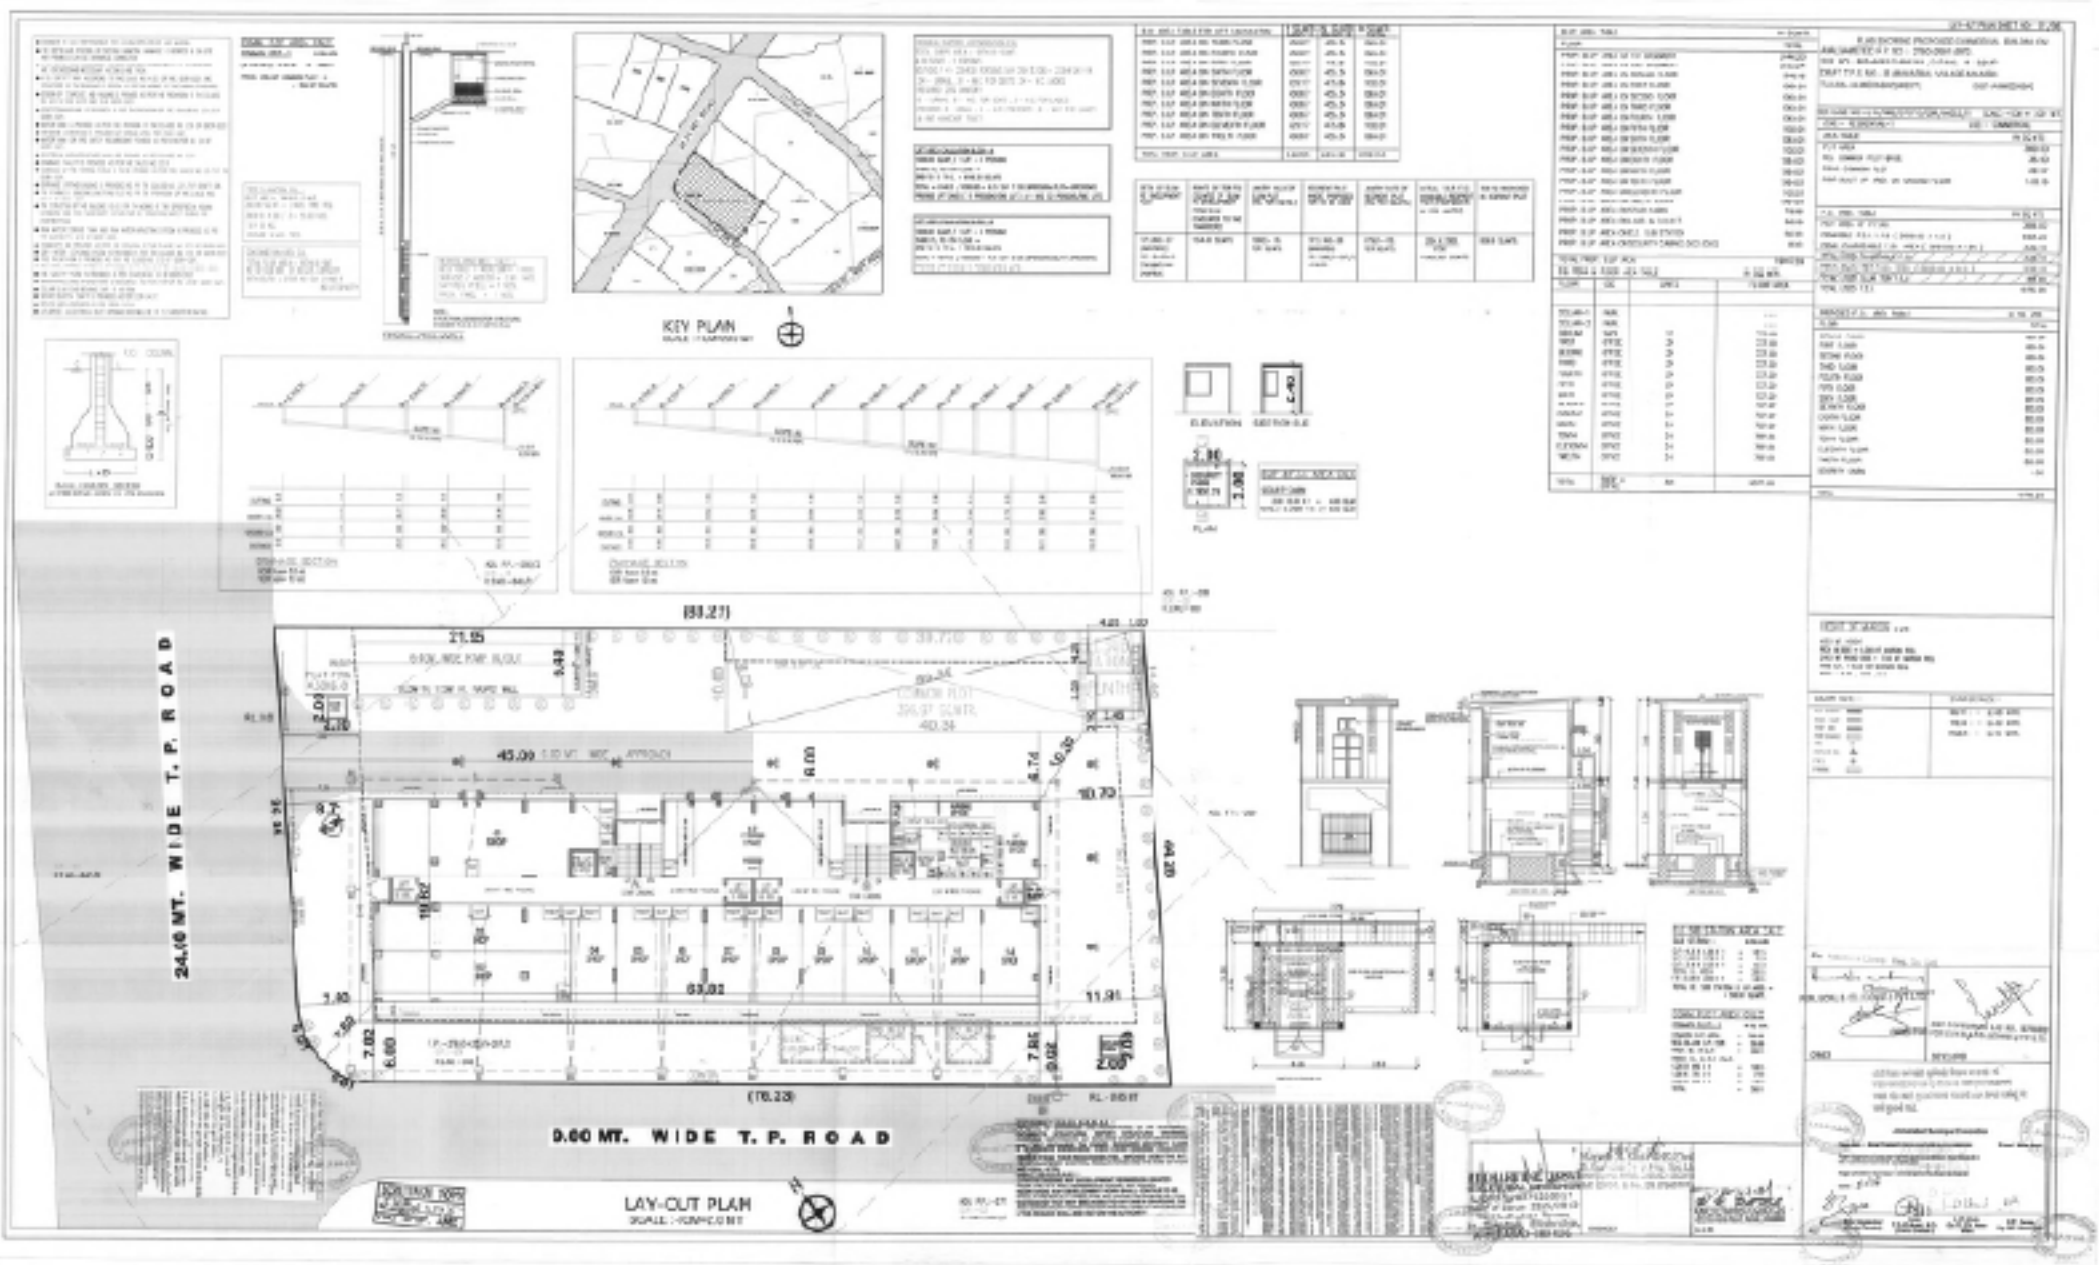
KEY PLAN
24.40 MT. WIDE T. P. ROAD
9.00 MT. WIDE T. P. ROAD
LAY-OUT PLAN
45.09
63.02
(88.27)
(76.23)