


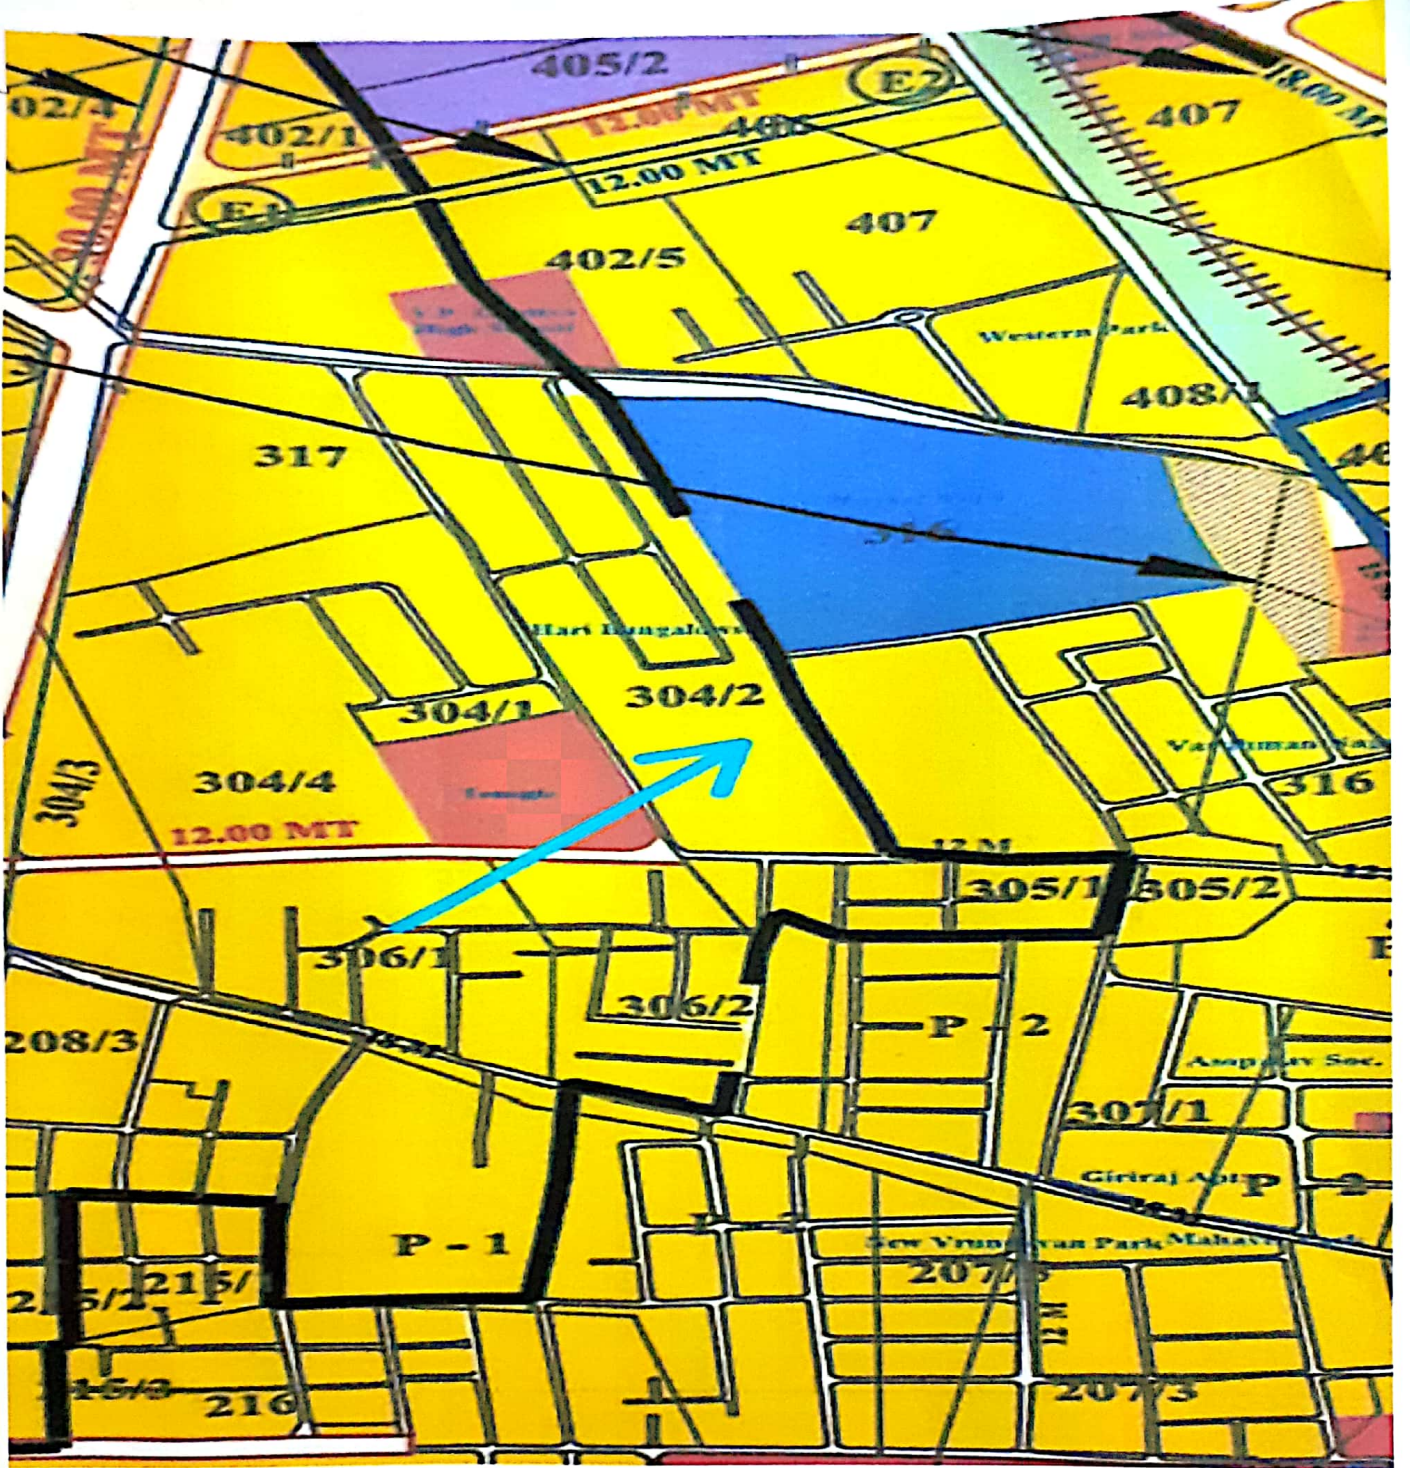

(Signature)
અમિત એ. પંડયા
જીવ ઓફીસર,
નગરપાલિકા - ઉપલેટા

J. H. Soni
જયશીબેન એચ. સોલંગા
સભાપતિ,
ટાઉન પ્લાનીંગ સમિતિ
ઉપલેટા નગરપાલિકા

(Signature)
દાનાભાઈ એ. ચંદ્રવાડિયા
અધ્યક્ષ,
ઉપલેટા વિસ્તાર વિકાસ સત્તામંડળ
ઉપલેટા નગરપાલિકા
ઉપલેટા

Sanctioned modification in the Draft Revised Development Plan of Upleta Area Development Authority Subject to the modifications under Government Notification of Urban Development and Urban Housing Department, NO.GH/V/222 of 2017/DVP-132015-2860-L: Dt. 29-07-2017.

(Signature)
(P. L. Sharma)
Chief Town Planner
Gujarat State
Gandhinagar



(Signature)
(Neele Munshi)
Officer on Special Duty & Ex-Officio
Joint Secretary to the Govt. of Gujarat
Urban Development and Urban Housing Department

રેકર્ડ પરથી પ્રમાણિત

મુખ્ય અધિકારી,
નગરપાલિકા - ઉપલેટા

ઉ.ન.સર્વે.જા.નં. ૧૮૫/૨૦૨૧-૨૨

ઉપલેટા નગરપાલિકા કચેરી
જનતા ગાર્ડન સામે
ઉપલેટા તા. ૦૧/૧૨/૨૦૨૧

પ્રતિ,

તીરૂપતી કન્સ્ટ્રક્શન, ઉપલેટા

બી.એ.પી.એસ. સ્વામીનારાયણ મંદિર પાસે,


ઉપલેટા.

મો.૯૪૨૬૭ ૮૪૨૨૨

વિષય :- ઝોનીંગ સર્ટીફિકેટ મળવા બાબત.

ઉપરોક્ત વિષય પરત્વે આપશ્રીની તા. ૨૬/૧૧/૨૦૨૧ અરજી માં જણાવેલ ઉપલેટાના રે.સર્વે નં. ૩૦૪/૨ ની જમીન સરકારશ્રીના શહેરી વિકાસ અને શહેરી ગૃહનિર્માણ વિભાગ ગાંધીનગરના નોટીફિકેશન નં. GH/V/222 OF 2017/DVP-132015-2860-L DT. 29/07/2017 અન્વયે ઉપલેટા વિસ્તાર સત્તા મંડળની મંજૂર દ્વિતિય પુનરાવર્તીત વિકાસ યોજનાના ડેવલોપમેન્ટ પ્લાનમાં રે.સર્વે નં. ૩૦૪/૨ ની જમીન રહેણાંક ઝોનમાં સમાવેશ થયેલ છે.

નોંધ :- આ ફક્ત ઝોનીંગ સર્ટીફિકેટ છે. આ સર્ટીફિકેટથી વિકાસની કોઈ પણ જાતની પરવાનગી નથી.

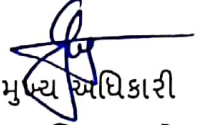
મુખ્ય અધિકારી
નગરપાલિકા ઉપલેટા