




BAUG-E-HUSSAIN

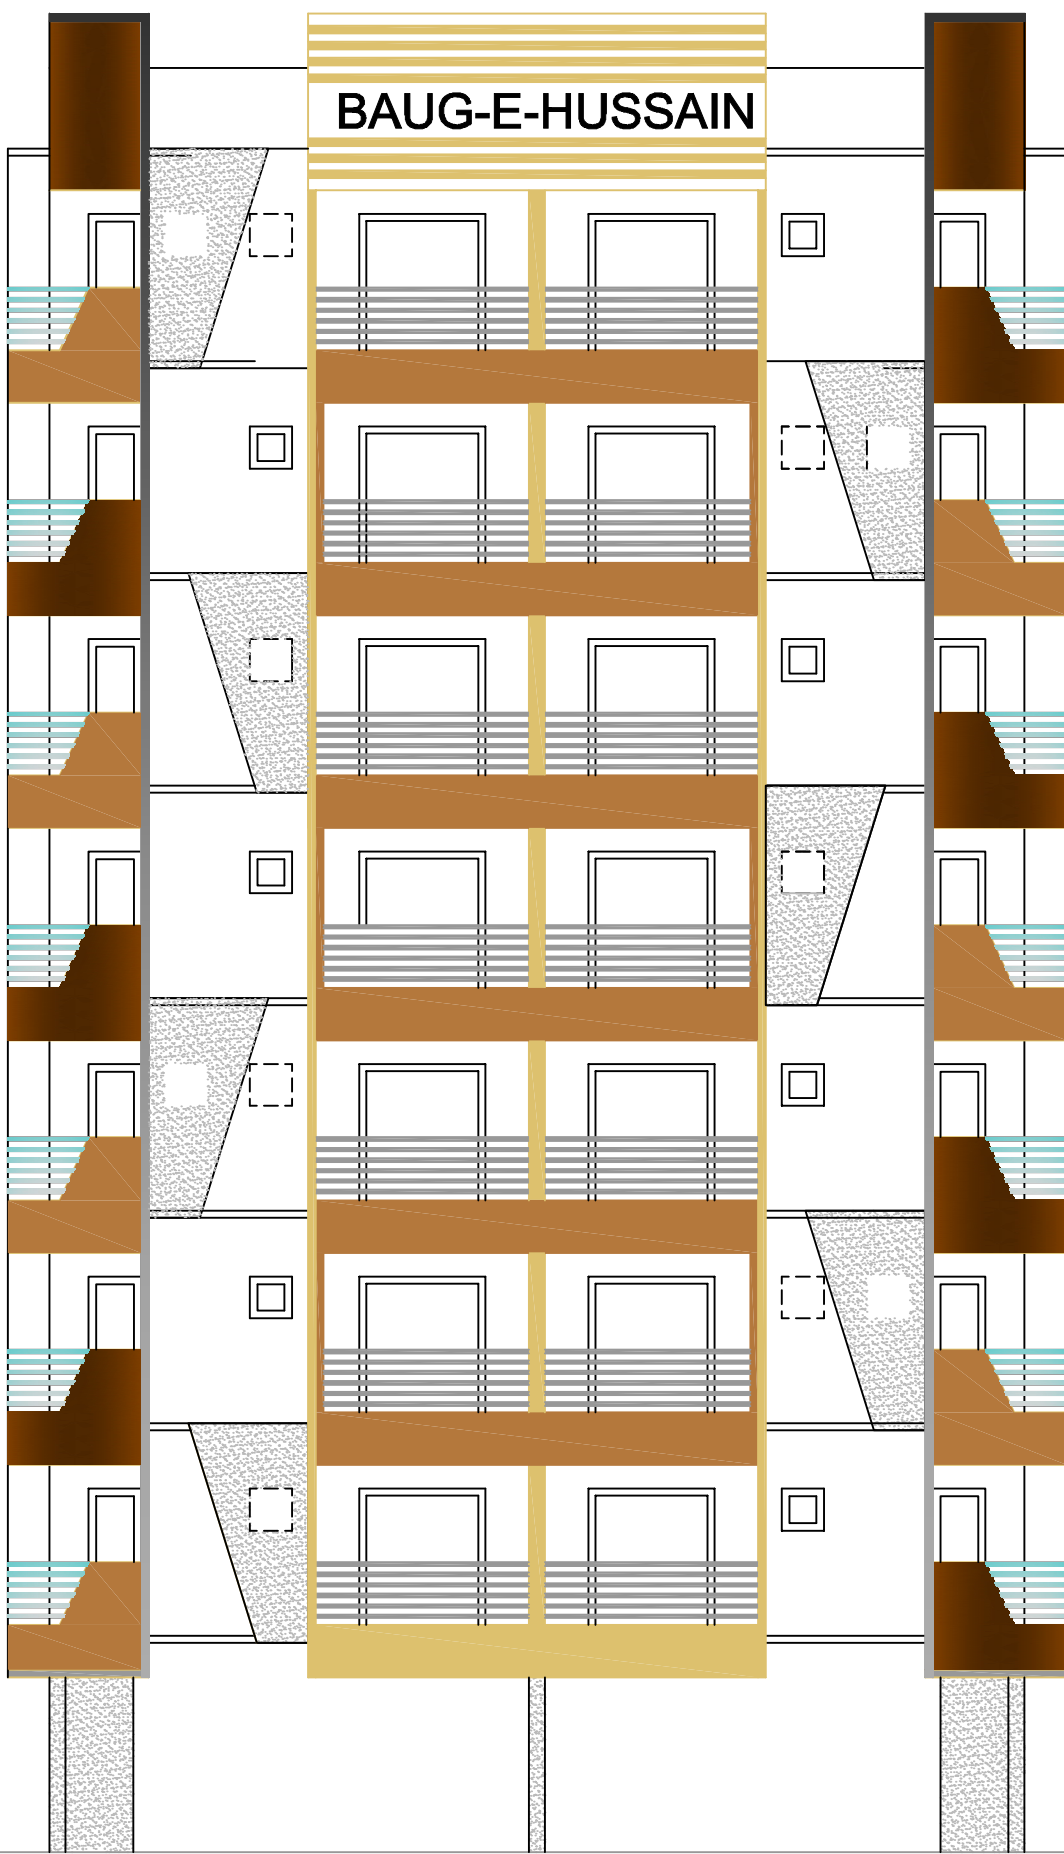


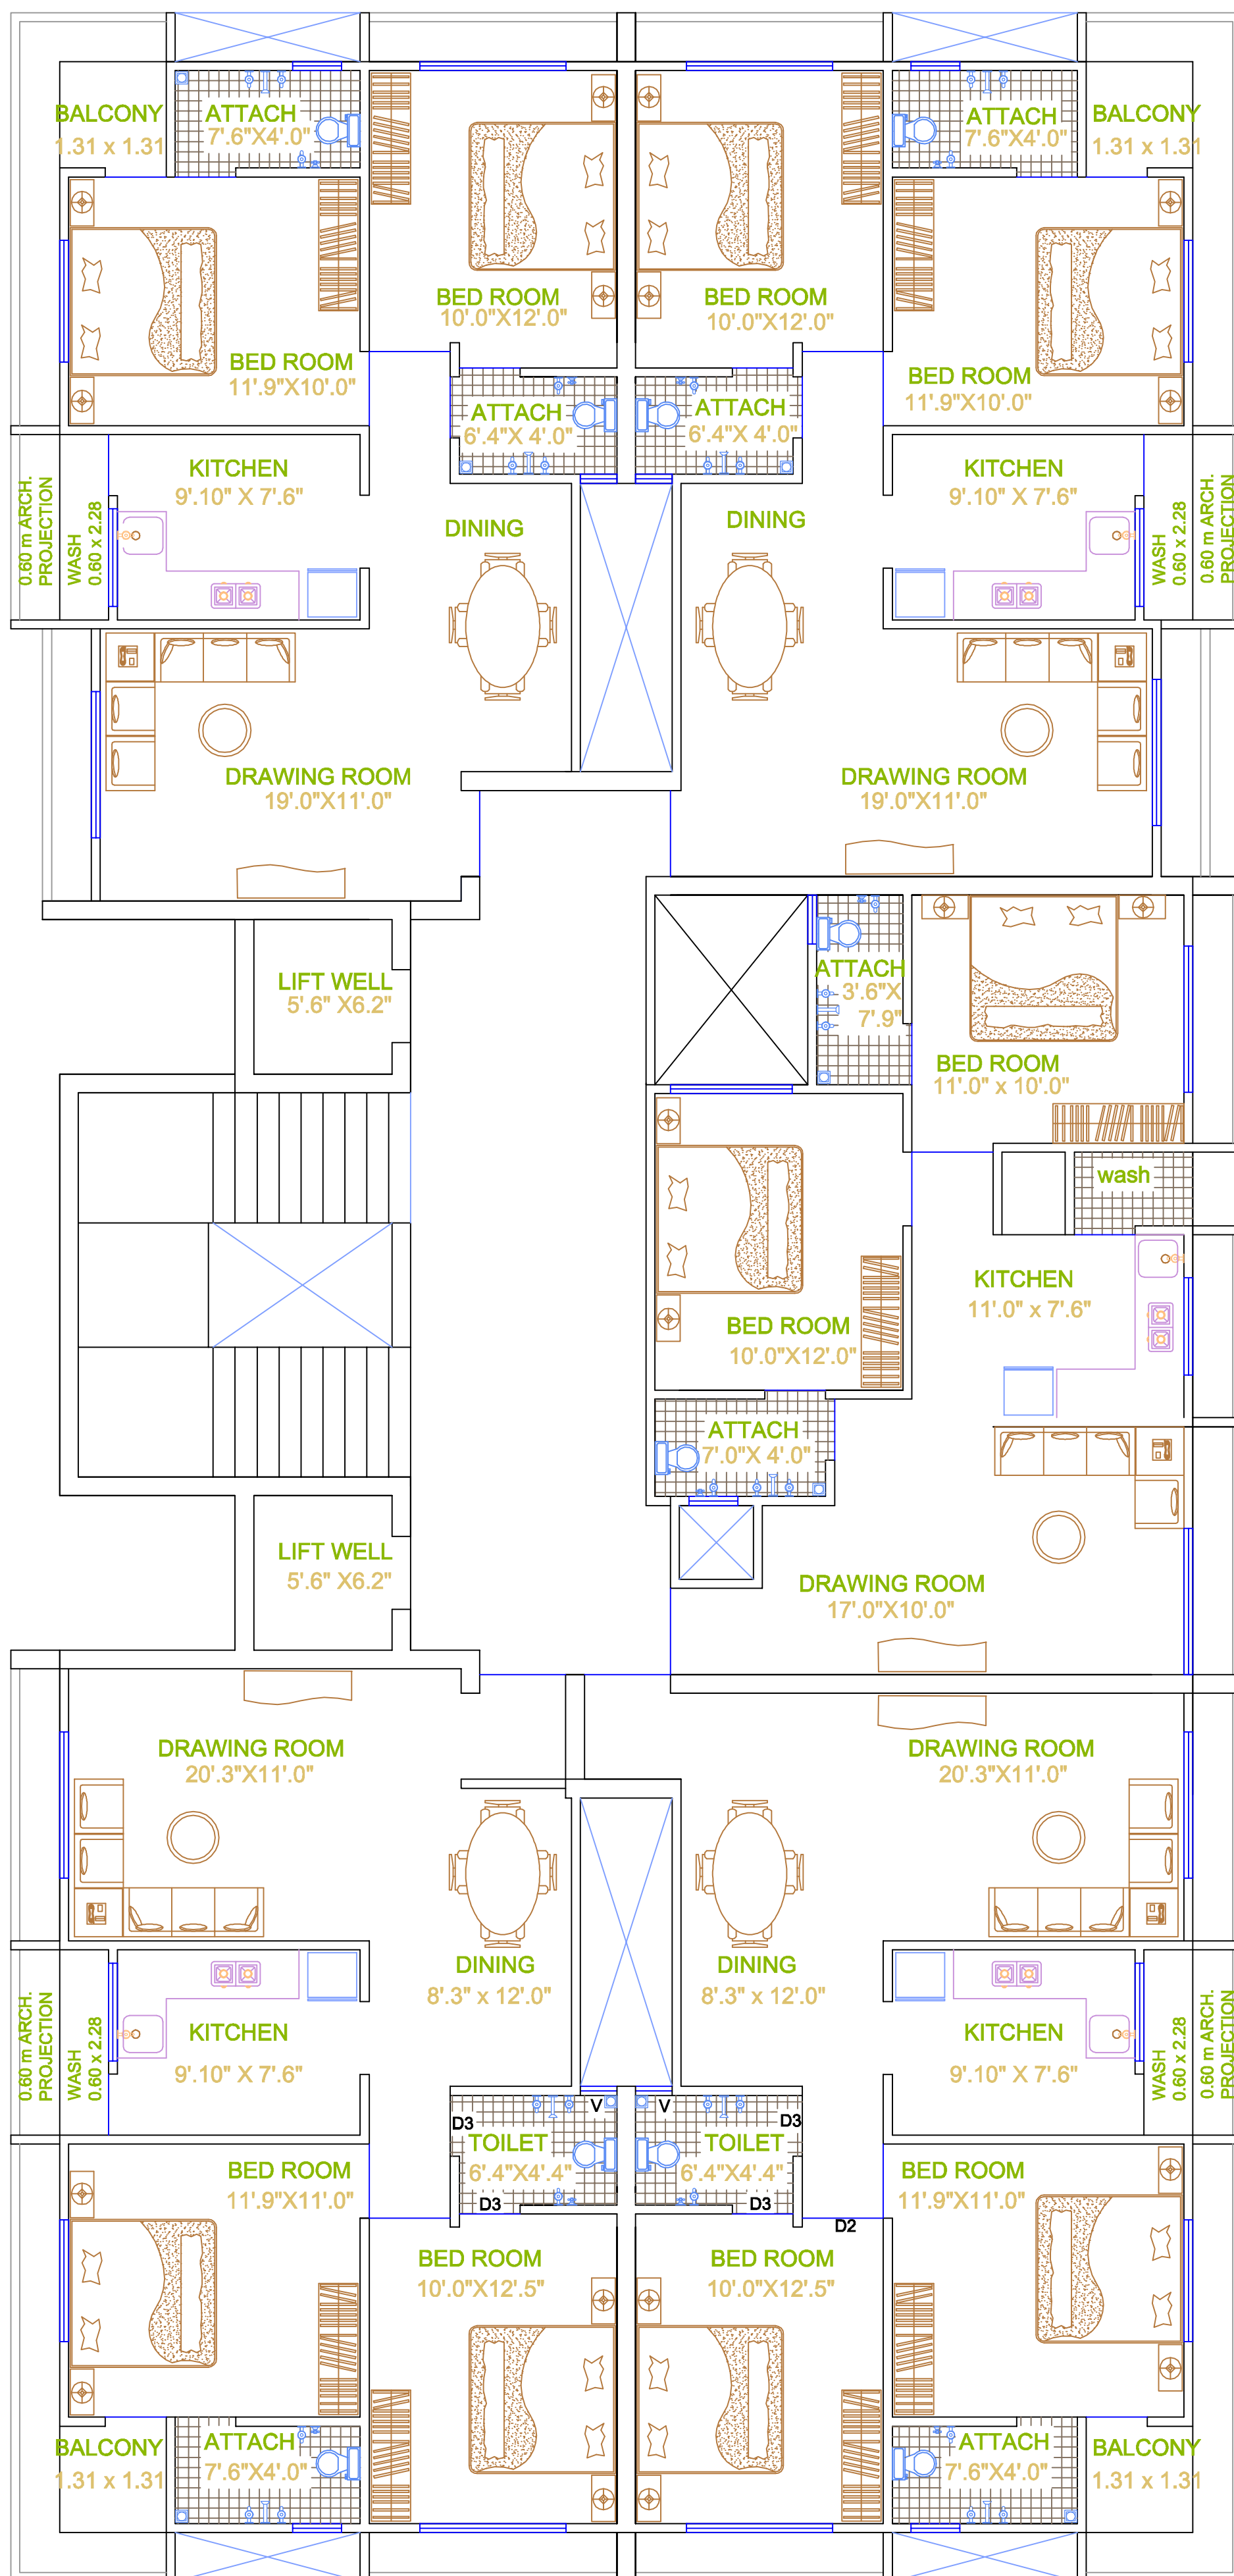

TYPICAL FLOOR PLAN
1 st, 2 nd, 3rd, 4th, 5th, 6th

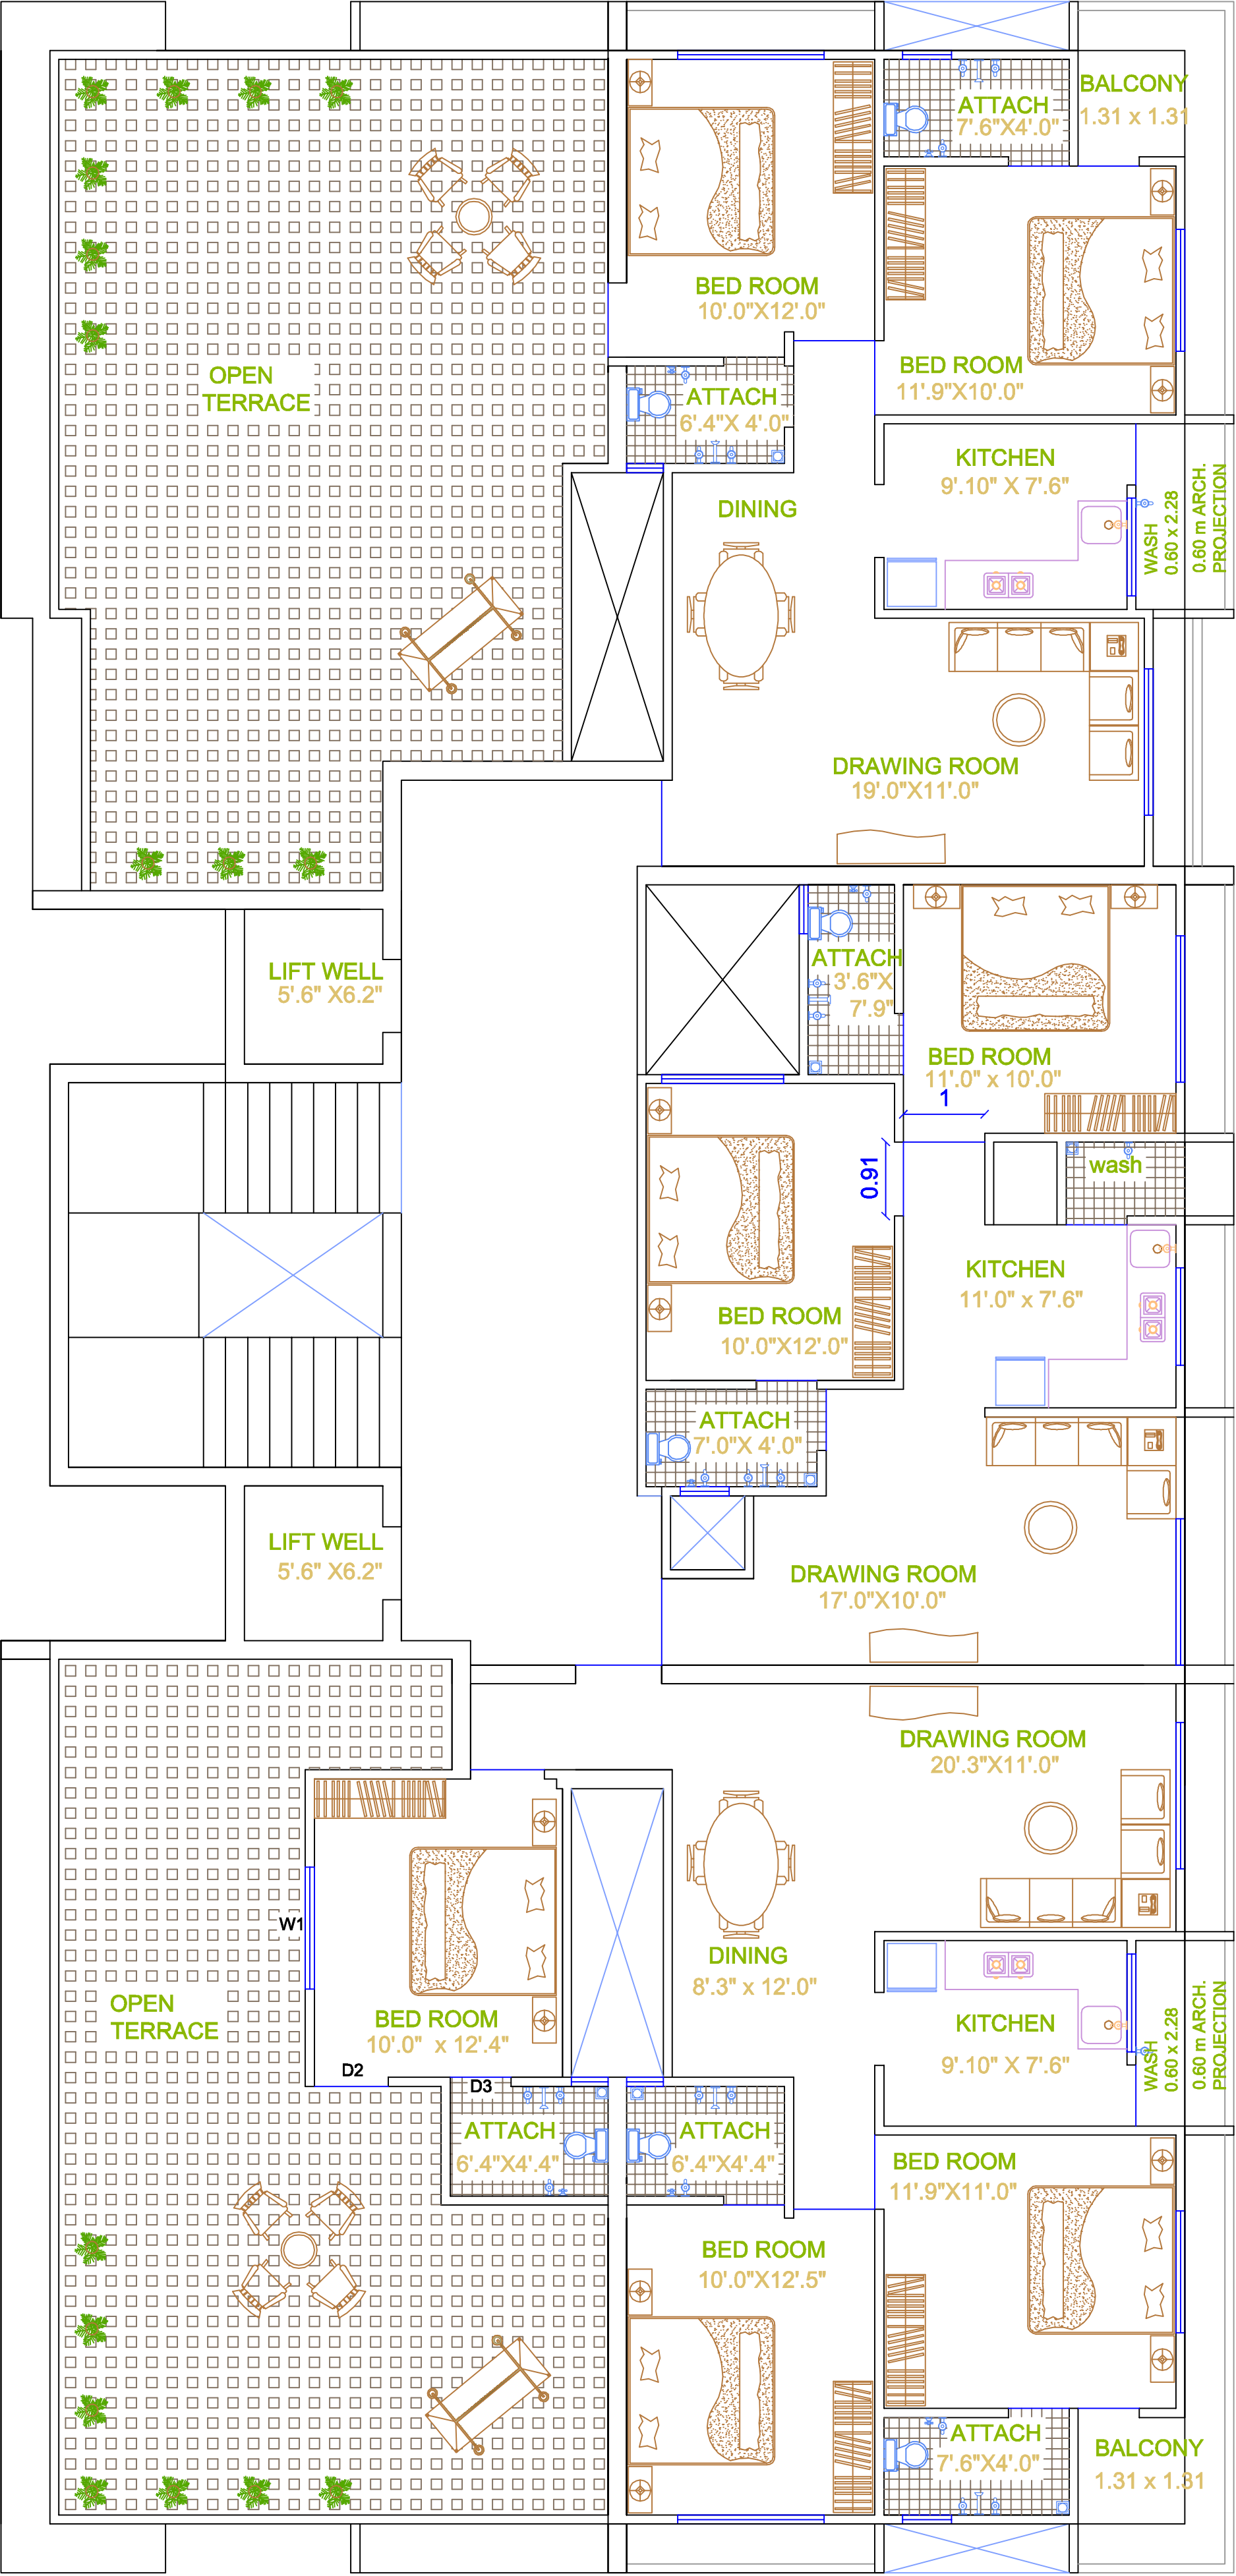

SEVENTH FLOOR PLAN

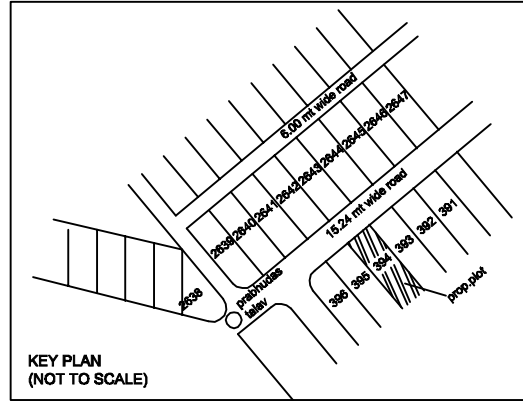

બાંધકામના કામ અંગેના સ્પેશીફિકેશન :

- (૧) જરૂરીયાત તથા સ્ટ્રક્ચરલ કન્સલ્ટન્ટની ડિઝાઇન મુજબ ની આર.સી.સી ફ્રેમ બનાવવામાં આવશે.
- (૨) દીવાલો : દીવાલો જરૂરીયાત પ્રમાણે યોગ્ય સીમેન્ટ-રેતી (મોર્ટાર) વાપરી કરી આપવામાં આવશે.
- (૩) મકાનની અંદરના ભાગમાં નીચું ફીનીશ પ્લાસ્ટર તથા બહારનાં સીંગલકોટ સેન્ડ ફેઈસ પ્લાસ્ટર કરી આપવામાં આવશે.
- (૪) સારી જાતની સીરામીક ટાઈલ્સ રૂમમાં, રસોડામાં તથા બાથરૂમનાં ફ્લોરીંગમાં ફીટ કરી આપવામાં આવશે.
- (૫) ગ્લેઝ ટાઈલ્સ:- બાથરૂમમાં ૩ ઉચાઈ સુધી તથા સંડાસમાં ૧'૬" ઉચાઈ સુધી દીવાલમાં ગ્લેઝ ટાઈલ્સ ફીટ કરવામાં આવશે.
- (૬) બારી-દરવાજાની ફ્રેમ કોટાસ્ટોનમાંથી બનાવવામાં આવશે બારીનાં શટર્સ એલ્યુમિનીયમ સેક્શનમાંથી ફુલ્લી ગ્લેઝ બારી આપવામાં આવશે તથા દરવાજાઓ ફ્લશ ડોર ફીટ કરી આપવામાં આવશે.
- (૭) સેનેટરી-પ્લમ્બીંગનાં કામ:- સંડાસમાં એન્ગ્લોઈન્ડીયન ઉભું વાસણ તથા બાથરૂમમાં પાણીનો ૧ નળ ફીટ કરી આપવામાં આવશે.
- (૮) ફ્લેટના સ્લેબ સહીત રૂમની ઉચાઈ ૩ મી. ની રહેશે તથા બાથરૂમ અથવા સંડાસ ઉપર એક માળીયુ બનાવી આપવામાં આવશે.
- (૯) ફ્લેટનું સંપૂર્ણ વાયરીંગ કન્સીલ્ડ કરવામાં આવશે. ડ્રોઈંગ રૂમમાં ૩.૫ પોઈન્ટ, રસોડા તથા બેડરૂમમાં ૨.૫ પોઈન્ટ તથા બાથરૂમ, સંડાસમાં ૧ પોઈન્ટ ફીટ કરવામાં આવશે. ડ્રોઈંગ રૂમમાં ટીવી પોઈન્ટ આપવામાં આવશે.
- (૧૦) ફ્લેટની અંદરની બાજુએ કલરવોશ તથા બહારની બાજુએ સીમેન્ટ પેઈન્ટ કરવામાં આવશે.

A. G. GABHRANI M 9824244820

SITE ADDRESS :

BAUG-E-HUSSAIN PLOT NO. 394,

C.S.NO. 1762, PRABHUDAS TALAV, BHAVNAGAR.

SUNIL A. VASA

(B.E.CIVIL(str.))

REGISTERED STRUCTURAL ENGINEER
REG.No.BMC/STR-03

VASA
CONSULTANTS



DESIGNER : hitesh j mehta
MOBILE : 9825207787
PHONE : (0278)2211076