
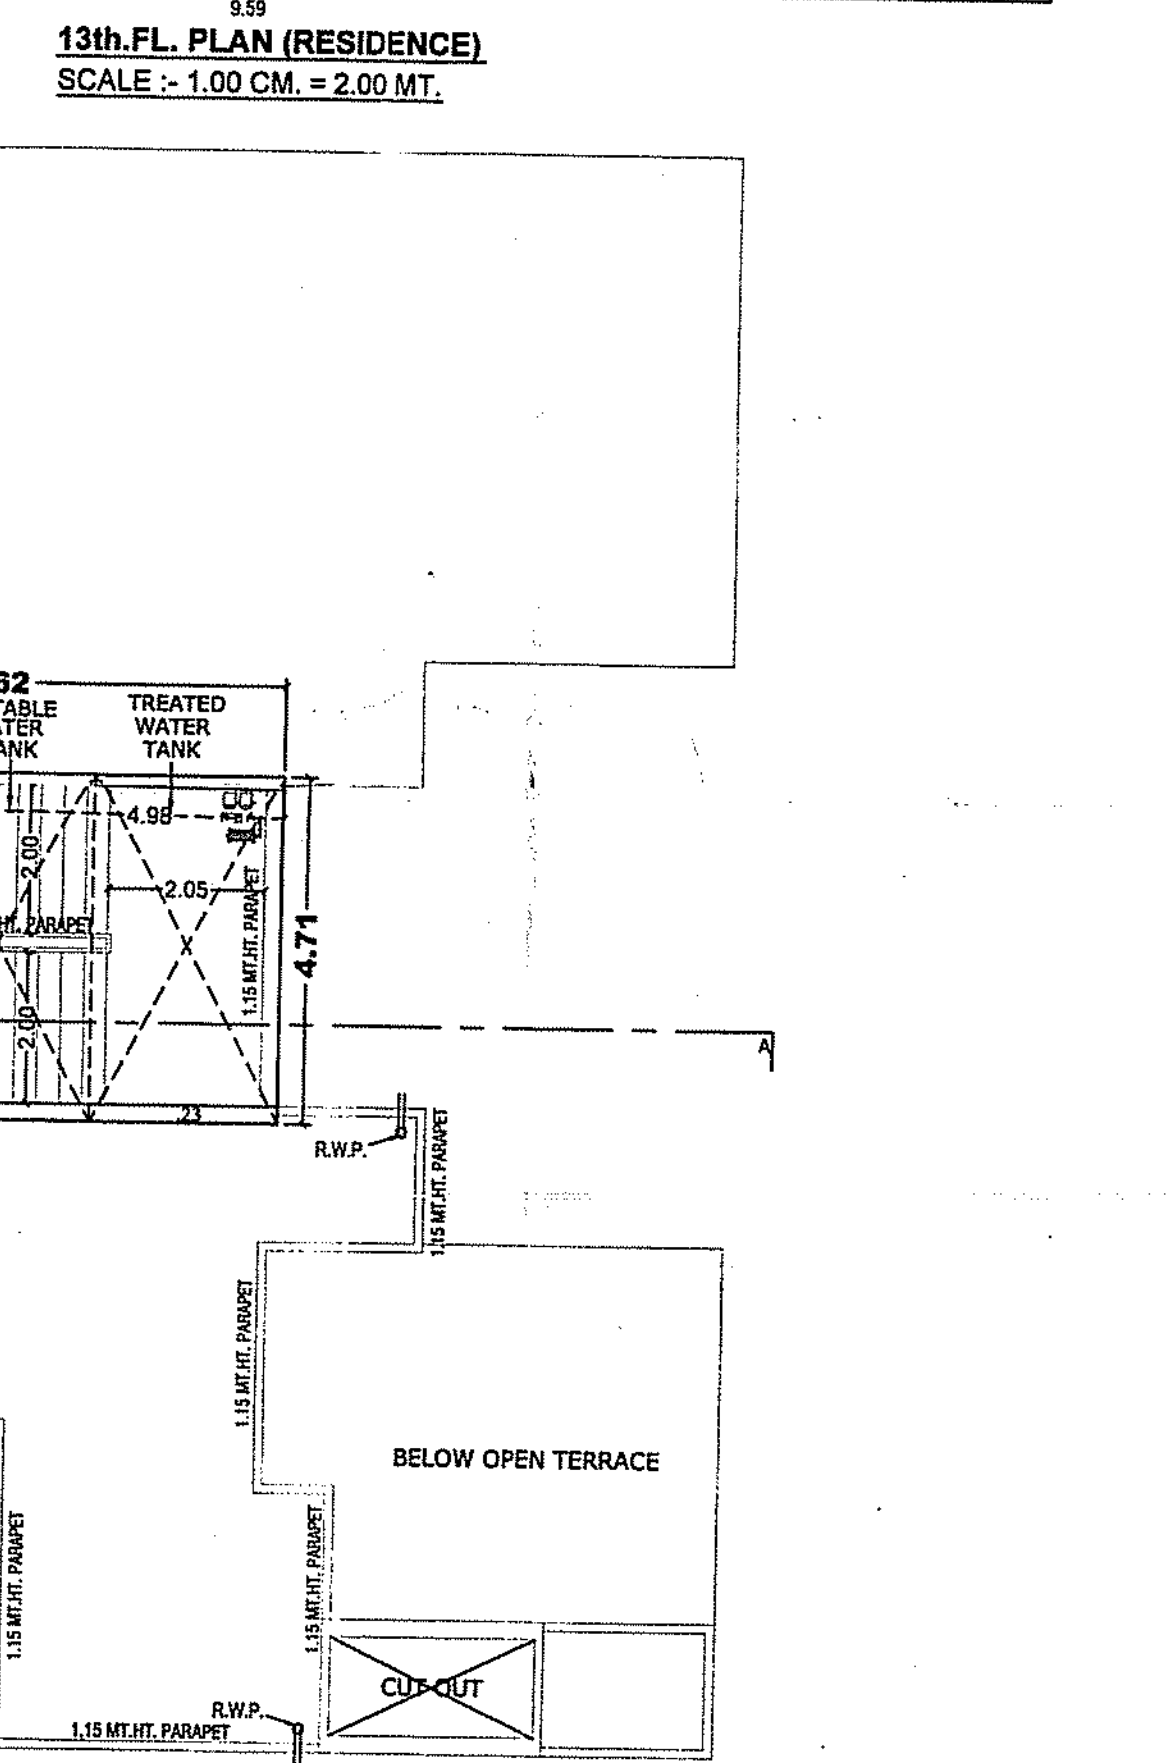
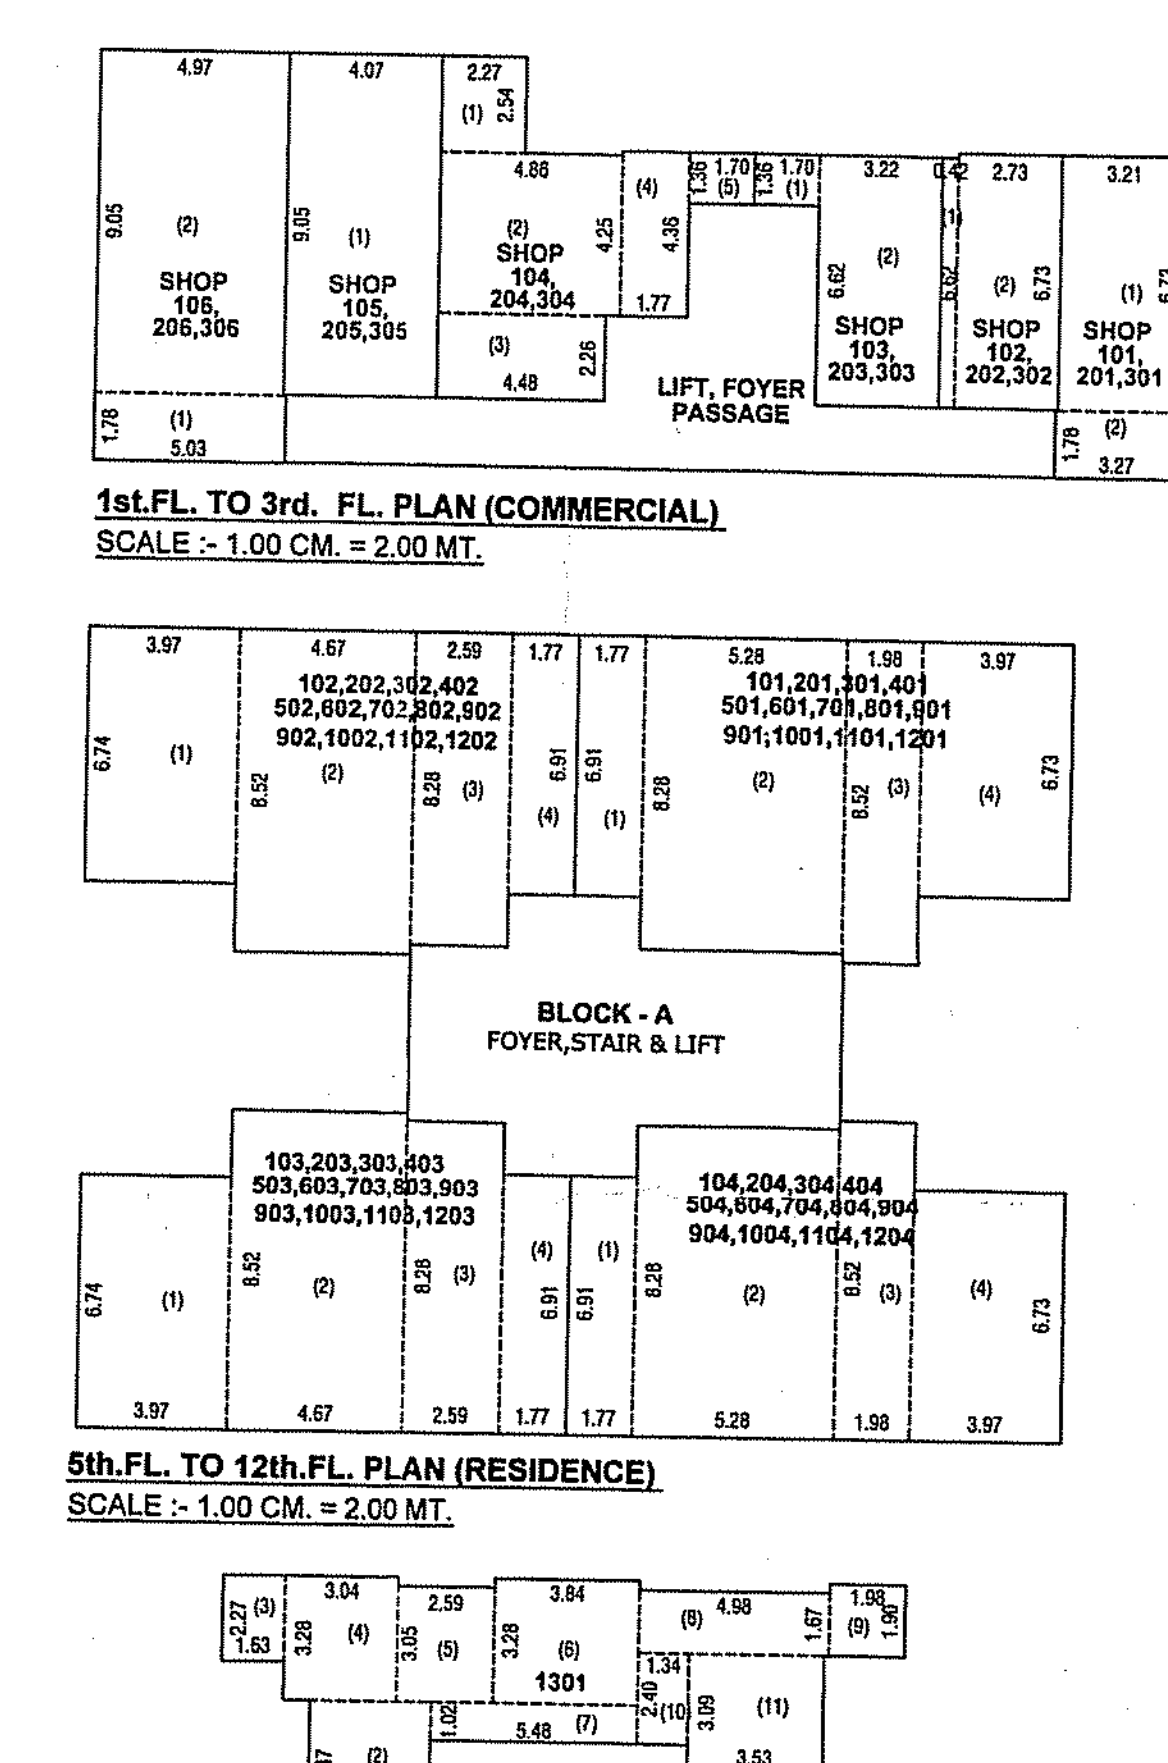
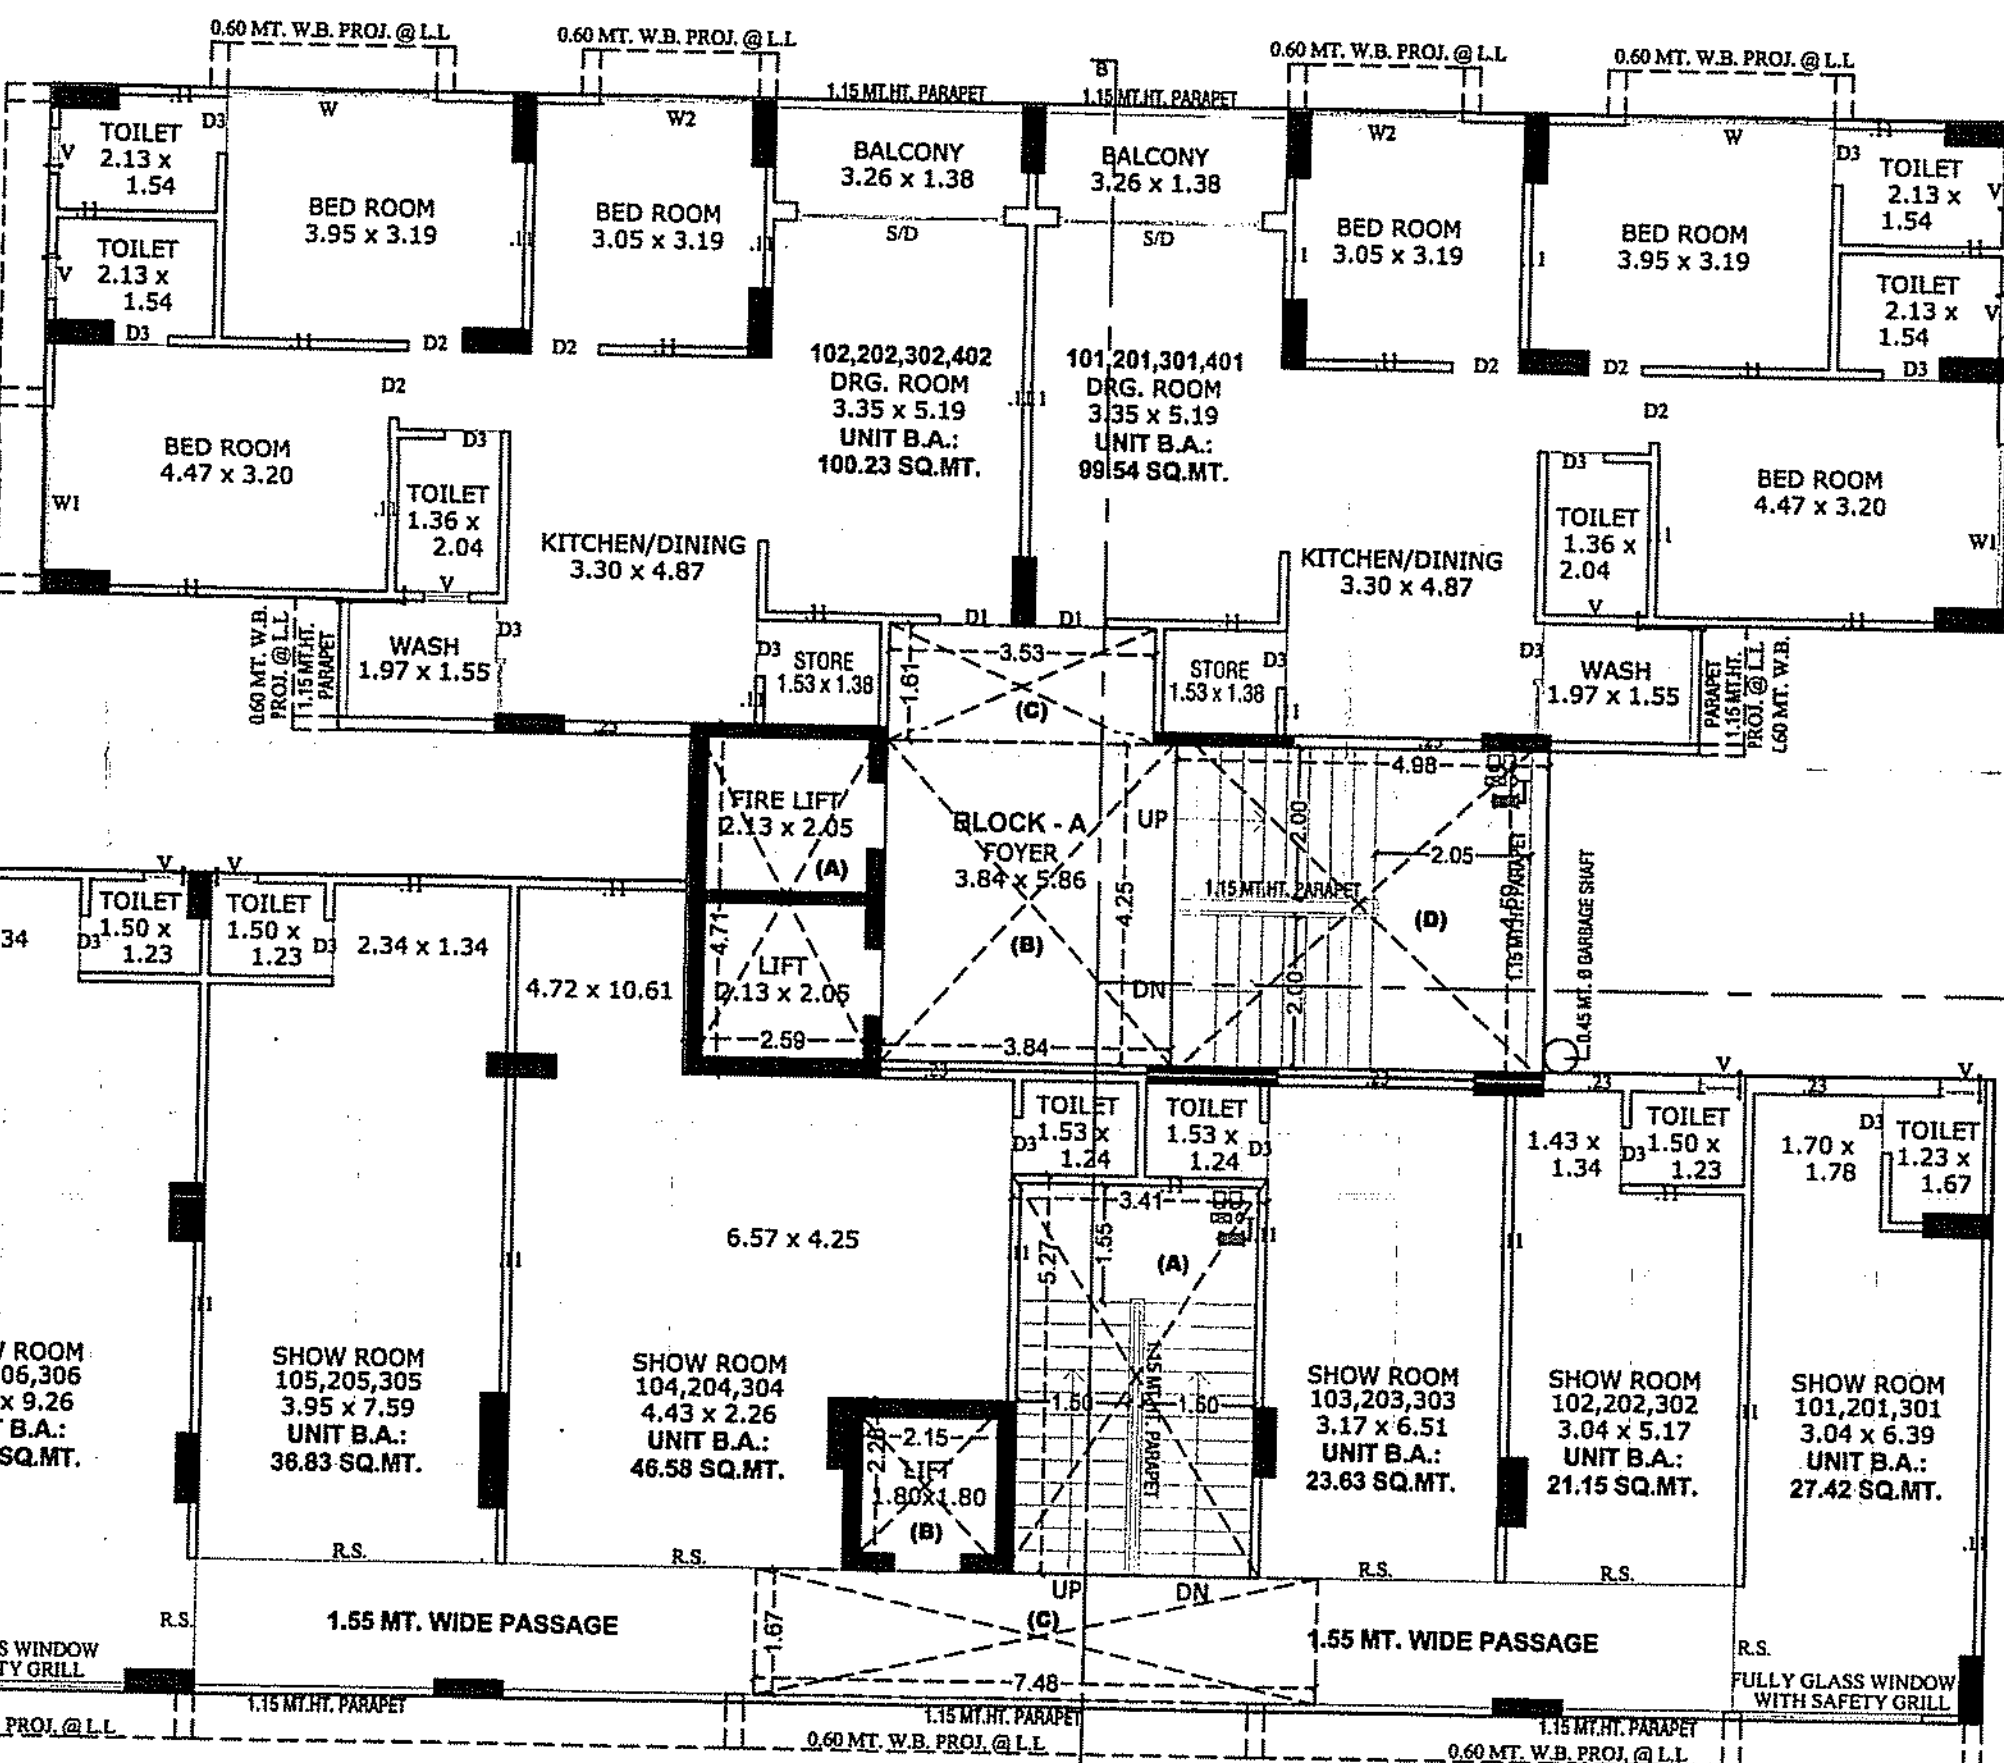


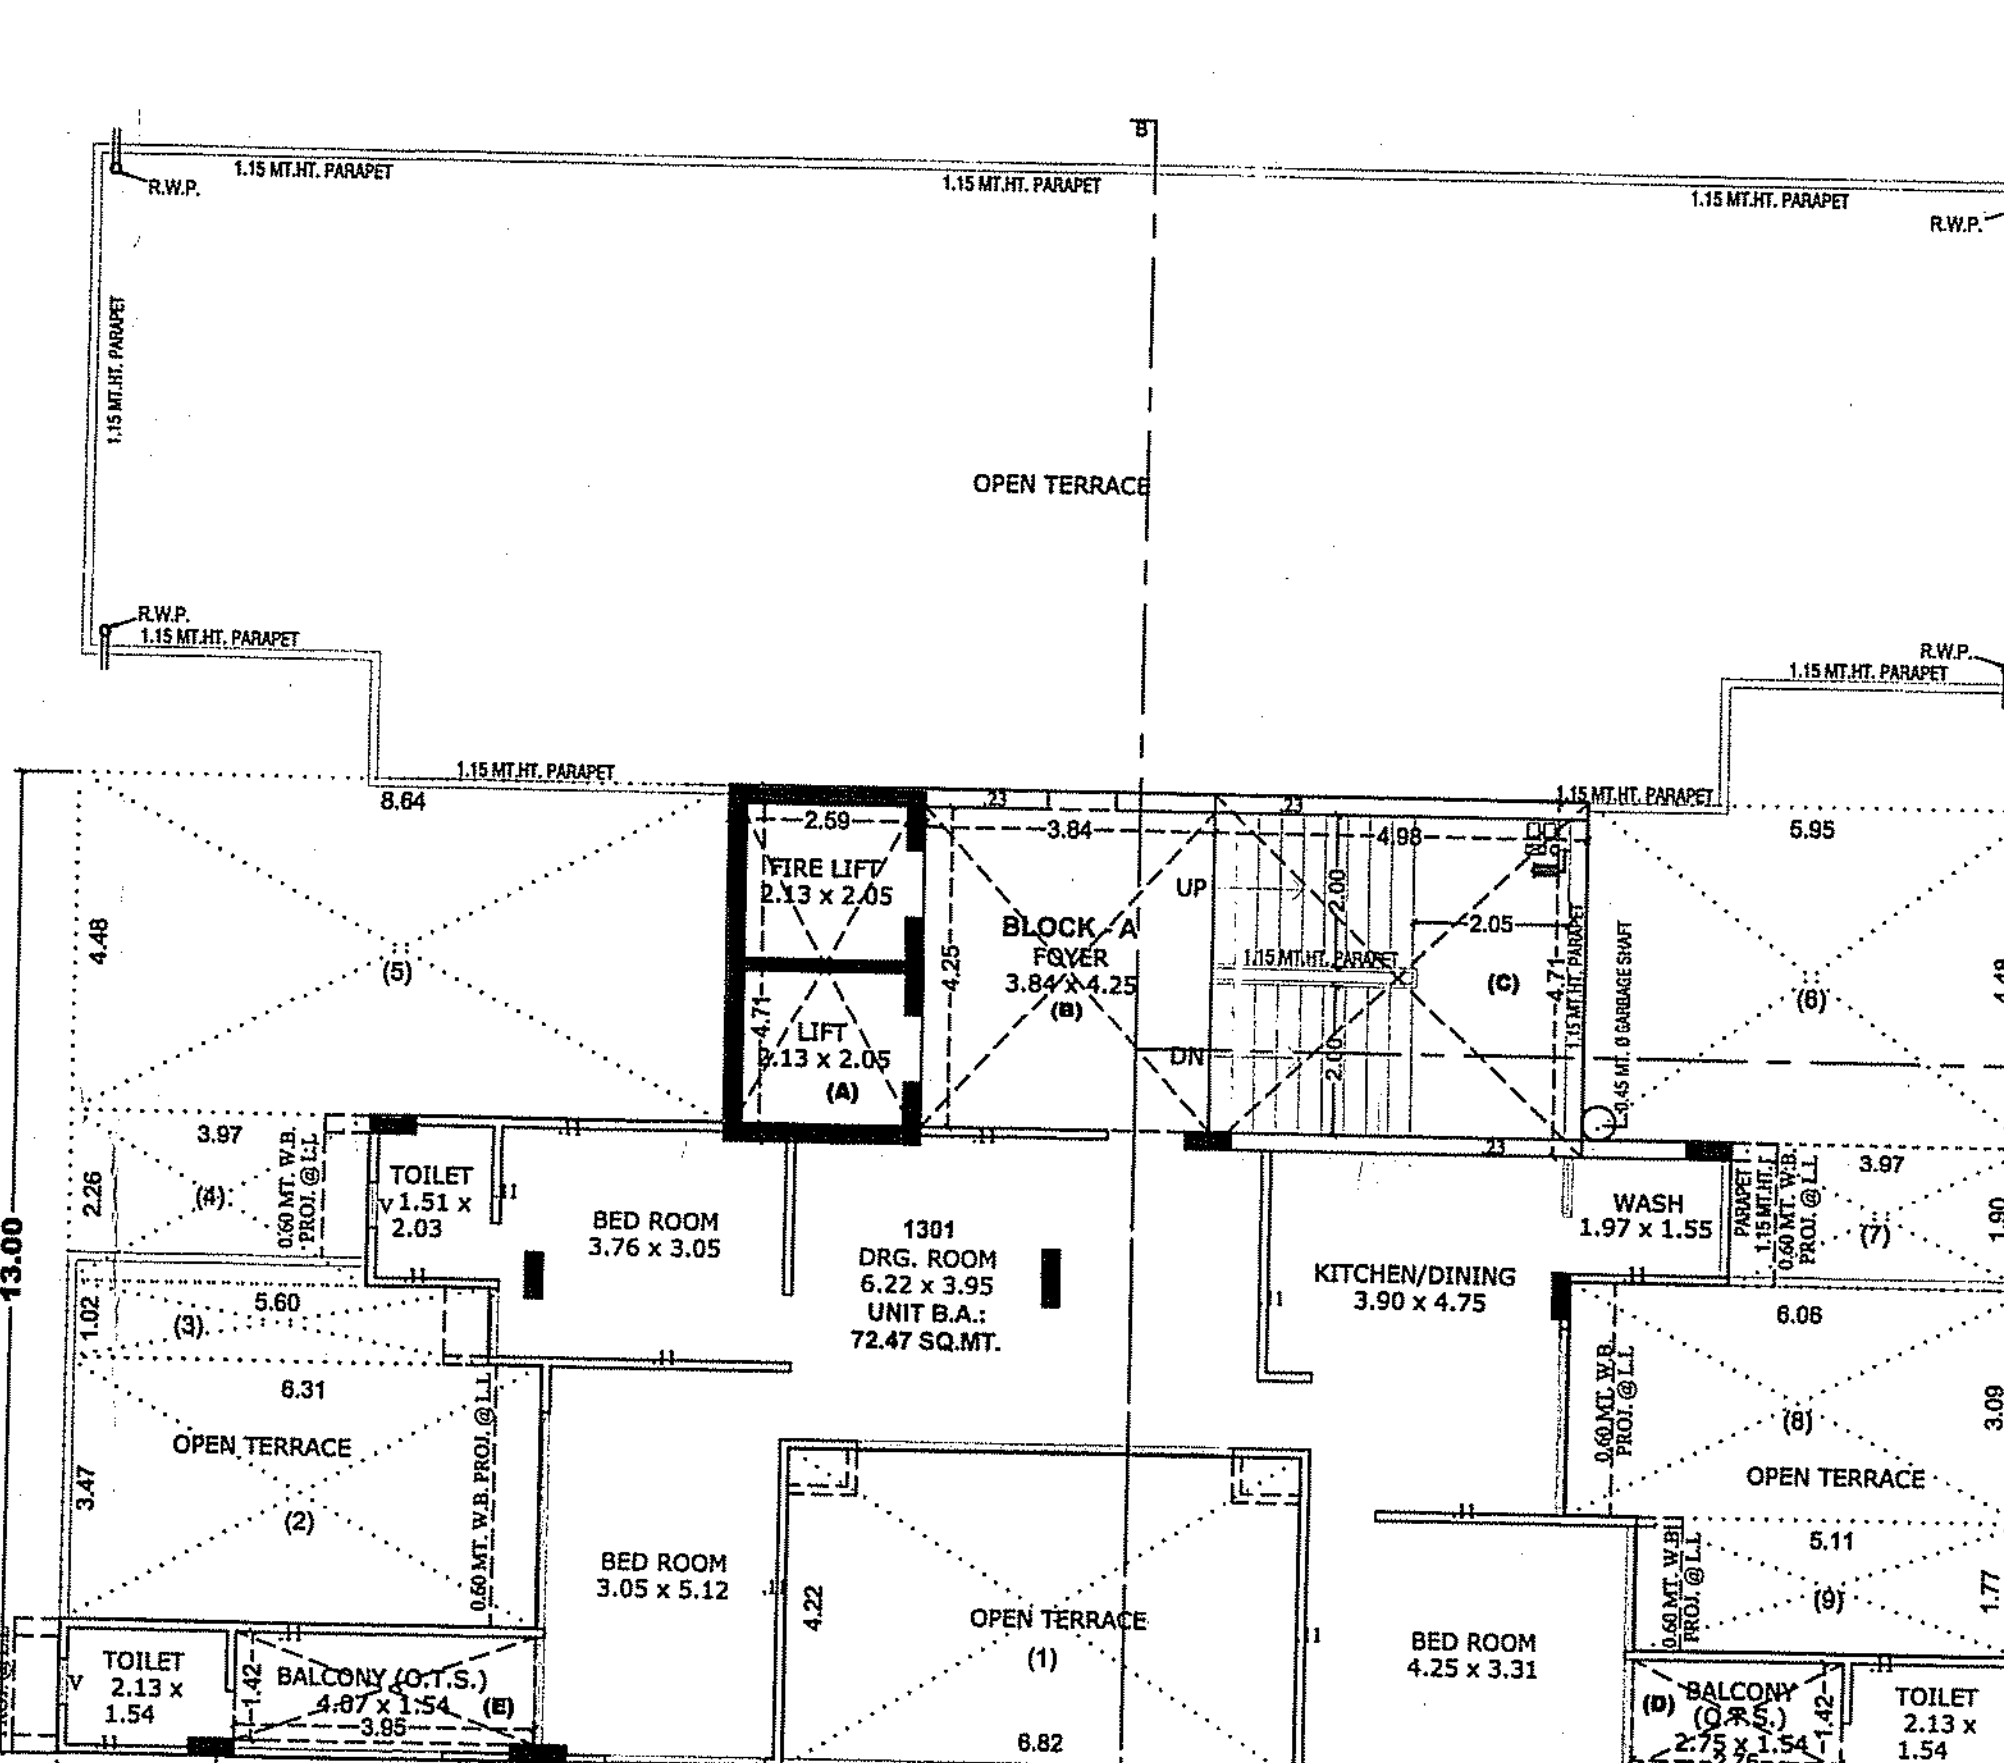

3/1

PLAN SHOWING PROPOSED RESIDENTIAL + COMMERCIAL BUILDING ON F.P.NO.73/1, OF T.P.S. NO.- 33 (GOTA-PRELIMINARY), [R.S.NO.-242, O.P.NO.-73/1], MOJE - GOTA, TA.-GHATLODIYA, DIST.- AHMEDABAD.					
SCALE : 1:00 CM = 1.00 MT					
ZONE : RESIDENCE - (R/L)			BLOCK - A		
USE : RESI+ COMM.					
AREA TABLE			IN SQ MTs		
FLOOR	USE	UNIT	FLAREA	F.S.I AREA	B.U.P AREA
BASEMENT	PARKING	-----	-----	-----	3472.26

GR. Lvl. (S.P.)	COMM.	6	236.19	236.19	237.24
1ST. FL.	COMM. + RESI.	6 + 2	233.17 + 200.48	233.17 + 200.48	268.49
		8	433.65	433.65	526.03
2ND. FL.	COMM. + RESI.	6 + 2	233.17 + 200.48	233.17 + 200.48	268.49 + 257.54
		8	433.65	433.65	526.03
3RD. FL.	COMM. + RESI.	6 + 2	233.17 + 200.48	233.17 + 200.48	268.49 + 257.54
		8	433.65	433.65	526.03
4TH. FL.	RESI.	2	200.48	200.48	257.54
5TH. FL.	RESI.	4	399.70	399.70	463.05
6TH. FL.	RESI.	4	399.70	399.70	463.05
7TH. FL.	RESI.	4	399.70	399.70	463.05
8TH. FL.	RESI.	4	399.70	399.70	463.05
9TH. FL.	RESI.	4	399.70	399.70	463.05
10TH. FL.	RESI.	4	399.70	399.70	463.05

1ST FL.	RES.	4	399.70	399.70	463.05
2TH. FL.	RES.	4	399.70	399.70	463.05
3TH. FL.	RES.	1	110.46	110.46	171.96
STAIR/TAIR CABIN	RES.	*****	*****	*****	65.94
M.ROSAL H.W.T.	COMM.	*****	*****	*****	50.41
TOTAL	COMM. + RES.	24 + 41	935.70 + 4109.98	935.70 + 4109.98	1073.66 + 4752.57
		65	5045.68	5045.68	9826.53

SCHEDULE OF OPENING:

DOOR	WINDOWS	VENTILATION	R.C.C STAIR DEPTH
W1 = 1.50 x 2.10	W = 2.64 x 2.10	V = 0.60 x 0.60	2.00 MT
W2 = 1.00 x 2.10	W1 = 2.62 x 2.10	0.30 MT	WIDTH
W3 = 0.91 x 2.10	W2 = 0.77 x 2.10	0.19 MT	RISER

COLOURS NOTE

☐ PROP WORK
 ☐ PROP DRAINAGE
 ☐ PATH WAY

[illegible][illegible]

JIGNESH A & JLA
AMCROW LIC No. USF278818
AMCROW LIC No. USF278818
17 Chattrapati Society, 11/A, Road,
Vastanpur, Ahmedabad-360015.

JIGNESH ALMOUDA
AMCROW LIC No. USF5979818
AMCROW LIC No. 01050102162
17 Chattrapati Society, 11/A, Road,
Vastanpur, Ahmedabad-360015.

NEER

C.O.V.





[illegible]

Shah
New Was

MEDABAD MUNI

[illegible]

