NATURE
VALLEY
2 BHK APARTMENTS

- પ્રવેશ માટેનો આકર્ષક એન્ટ્રીગેટ અને સુંદર ફોયર
- બેઝમેન્ટ અને ગ્રાઉન્ડ ફ્લોર પાર્કીંગની સુવિધા

સ્ટ્રકચર
- તમામ સ્ટ્રકચર નવી ડિઝાઇન પ્રમાણે.

વોલફિનીશીંગ
- ફ્લેટની અંદરની દિવાલોને પ્લાસ્ટર અને પુટ્ટી ફિનીશીંગ. જ્યારે બહારની દિવાલોને પ્લાસ્ટર અને કલર ફિનીશીંગ.

બારી અને દરવાજા
- મેન ડોરઃ પ્લેન ફ્લશ ડોર વુડન ફ્રેમ સાથે
- અન્ય ડોરઃ પ્લેન ફ્લશ ડોર ગ્રેનાઇટ સીંગલ ફ્રેમ સાથે
- બારી ફ્રેમઃ ગ્રેનાઇટ તથા માર્બલ સીંગલ ફ્રેમ તથા સારી ગુણવત્તાનું એનોડાઇઝ એલ્યુ. સેકશન.

ફ્લોરીંગ
- લીવીંગ રૂમ, કિચન તથા બેડરૂમમાં ઉચ્ચત્તર ગુણવત્તાયુકત વિટ્રીફાઇડ / ગ્રેનામાઇટ 2' X 2' ફ્લોરીંગ છે.

કિચન
- એસ.એસ.ની સીન્ક સાથેના ગ્રેનાઇટ પ્લેટફોર્મની સુવિધા. ઉપરાંત કિચનમાં લીન્ટલ લેવલ સુધી ગ્લેઝડ ટાઇલ્સ ડેડો.

ઇલેકટ્રીક
- સારી ગુણવત્તાવાળી મોડયુલર સ્વીચ સાથે જરૂરીયાત મુજબના પોઇન્ટ.

લીફ્ટ
- દરેક બીલ્ડીંગમાં ૨ ઓટો ડોર લીફ્ટ.

ટેરેસ
- તમામ બીલ્ડીંગના ટેરેસમાં વોટર પ્રુફીંગ.

LOCATION MAP

NATURE
VALLEY
2 BHK APARTMENTS

A PROJECT BY
Space Creators

ARCHITECT
VERTEX ARCHITECT
Ar. Bhavdip Hirani

સાઇટ એડ્રેસઃ નેચર વેલી, ગઢપુર ટાઉનશીપ પાસે, કઠોદરા રોડ, ખડસડ, સુરત.

- ડિઝાઇન અને અર્કિટેકટ અથવા ડેવલોપર દ્વારા કરવામાં સુધારો / ફેરફાર વધારો-ઘટાડો તમામ સભ્યોને બંધનકર્તા રહેશે.
- આ બ્રોશર ફક્ત સમજ માટે છે, કોઇ કાયદાકીય કરાર નથી.
- સ્ટેમ્પ ડ્યુટી, રજી. ફી, સર્વિસ ટેક્ષ, વેટ, જીએસટી, જી.ઇ.બી, ગેસ કનેકશન ચાર્જ, સોસાયટી મેન્ટેનન્સ ચાર્જ તથા અન્ય સરકારી ટેક્ષ, ખરીદનારે ભરપાય કરવાના રહેશે.
- બ્રોશરમાં બતાવવામાં આવેલ ફર્નીચર તથા વસ્તુઓ ફક્ત રજુઆત અને સમજ માટે છે, જે તૈયાર સોંપવાપાત્ર મિલકતમાં નહી હોય.
- તેમજ બ્રોશરમાં બતાવવામાં આવેલ દરેક પદાર્થ, નિરૂપણ, સામગ્રી, સાધનસામગ્રી તથા કલર ડિઝાઇન ફક્ત અને ફક્ત રજુઆત માટે જ છે, જે સોંપવાપાત્ર ઉત્પાદન / બનાવટમાં હોય તેની કોઇ ખાતરી વેચનાર દ્વારા આપવામાં આવતી નથી.

LAYOUT PLAN

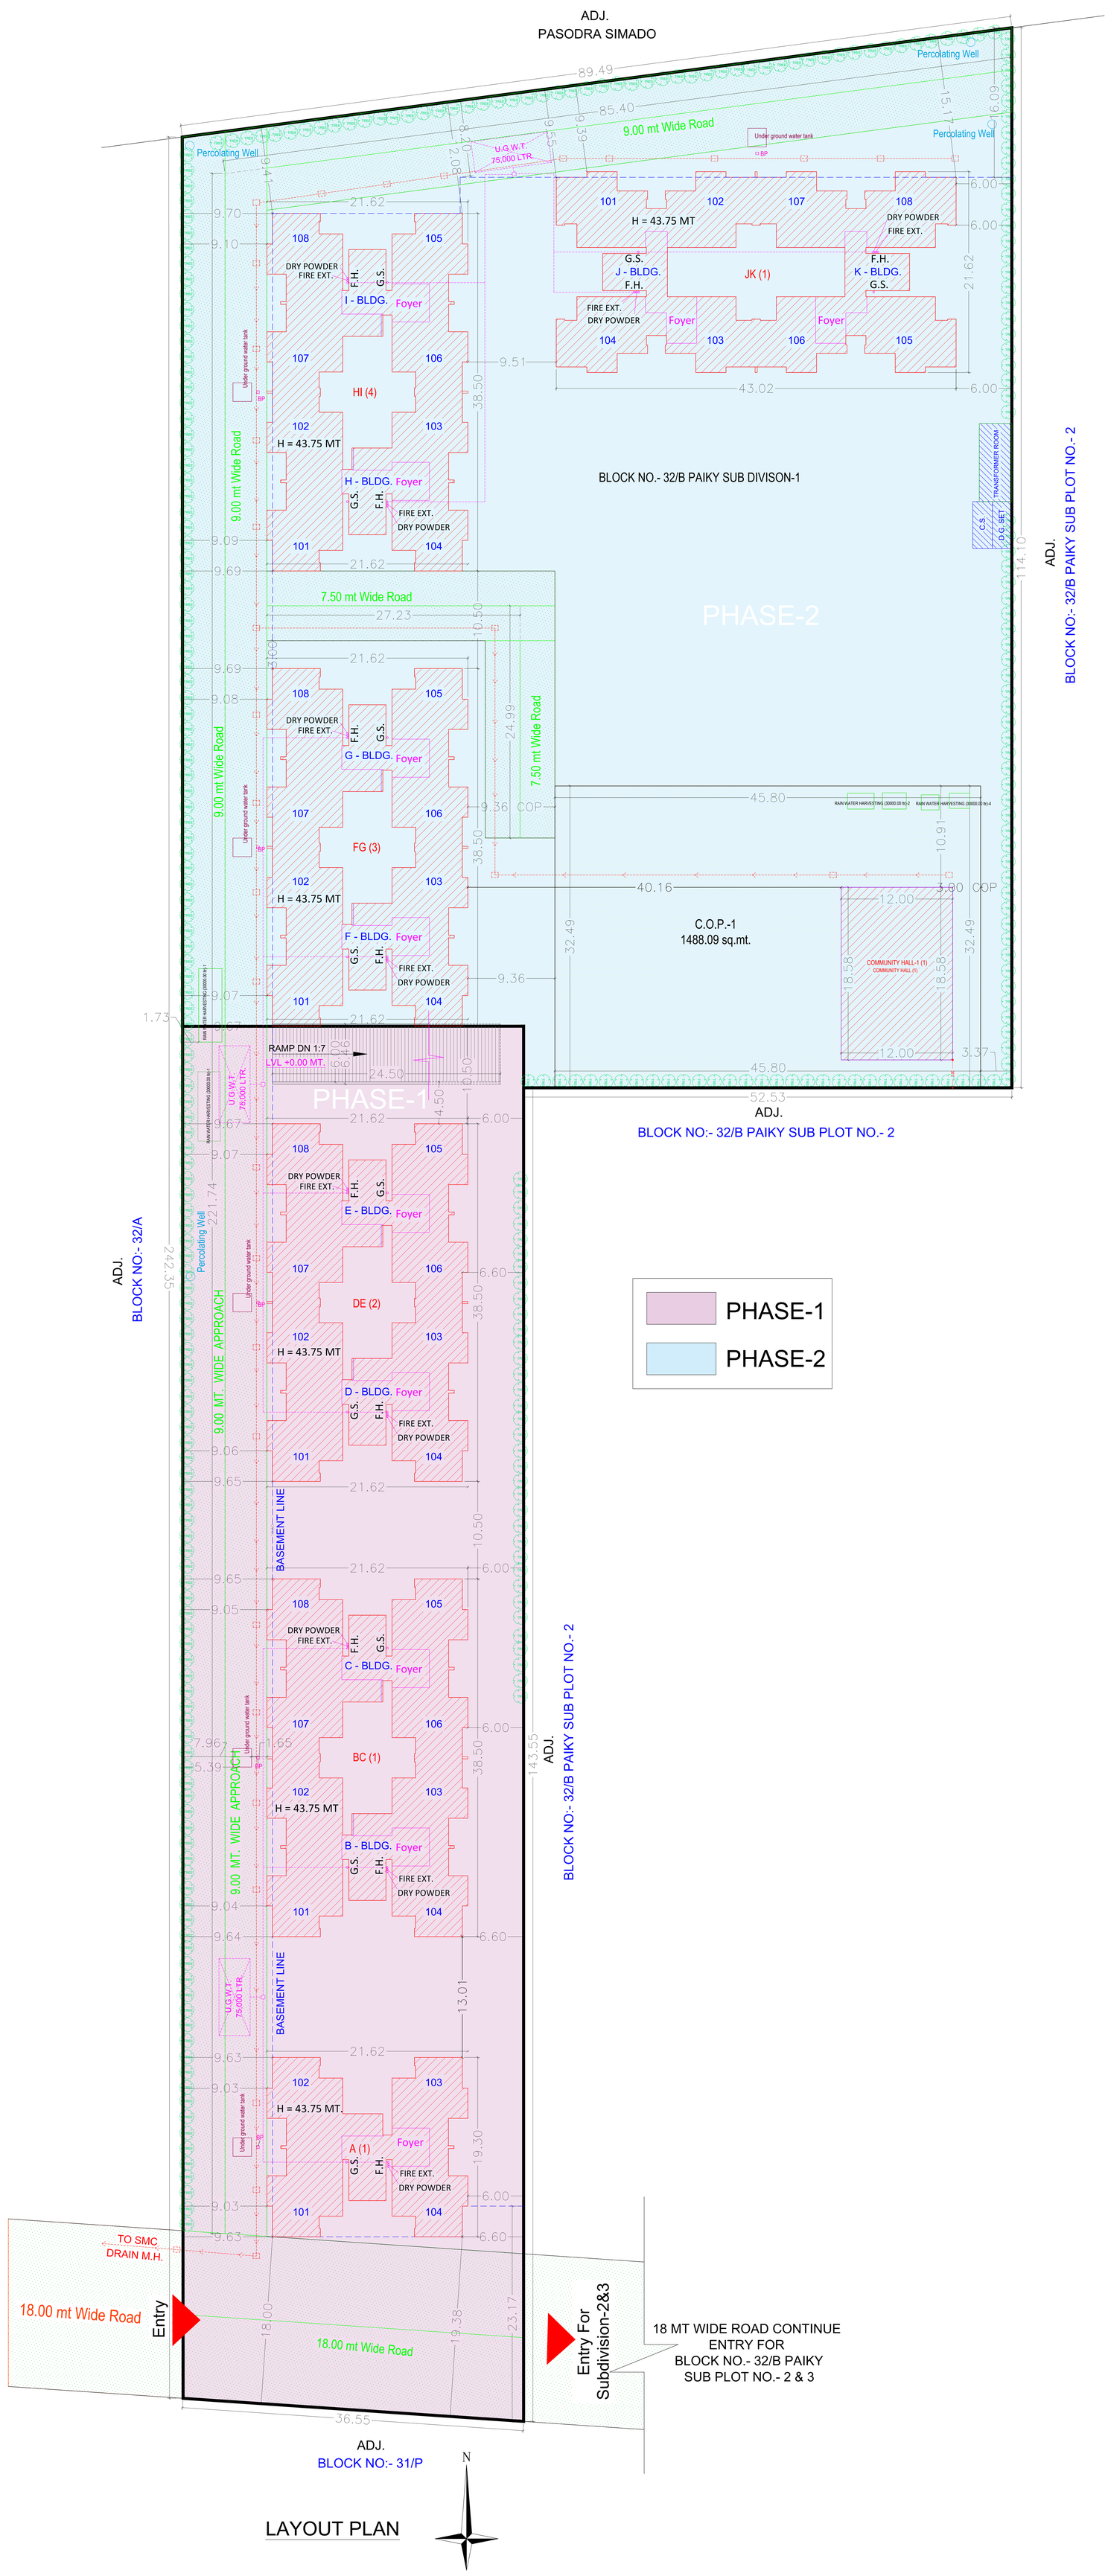

LAYOUT PLAN

BASEMENT PLAN

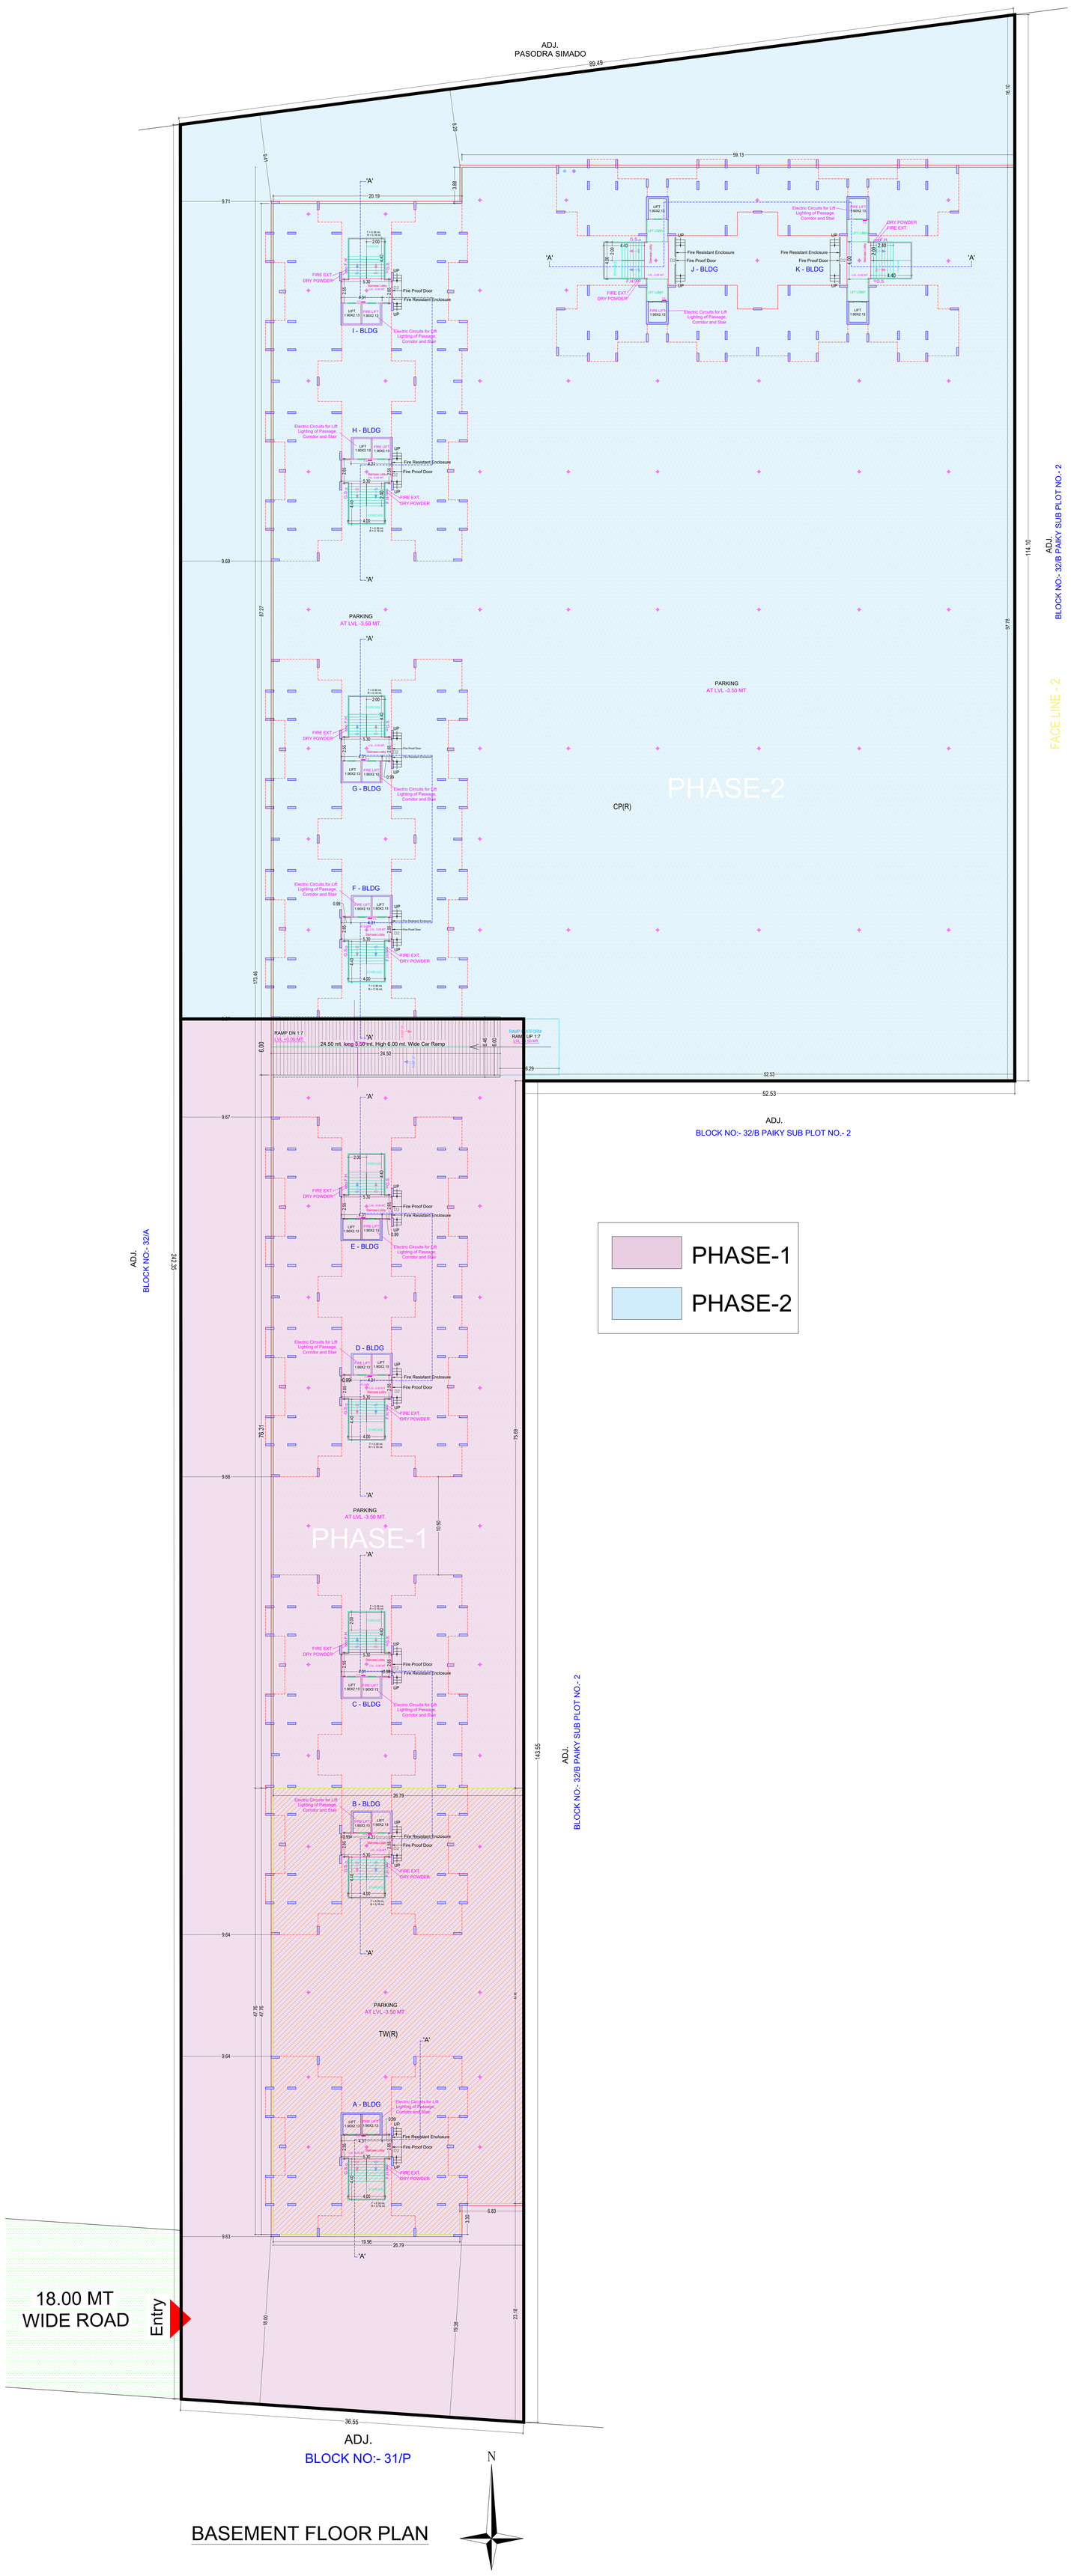

BASEMENT FLOOR PLAN

FLOOR PLAN : A TOWER

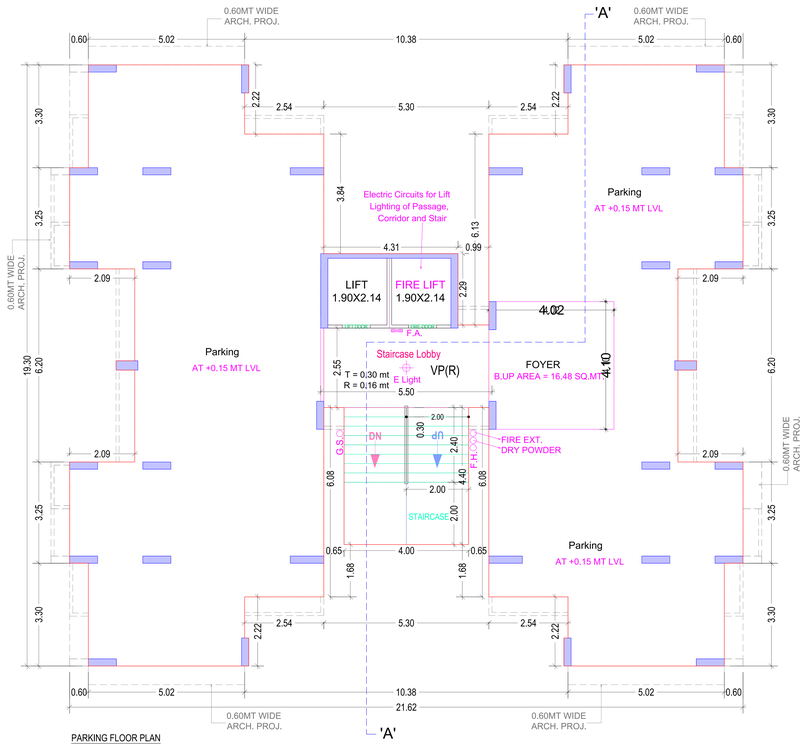

PARKING FLOOR PLAN

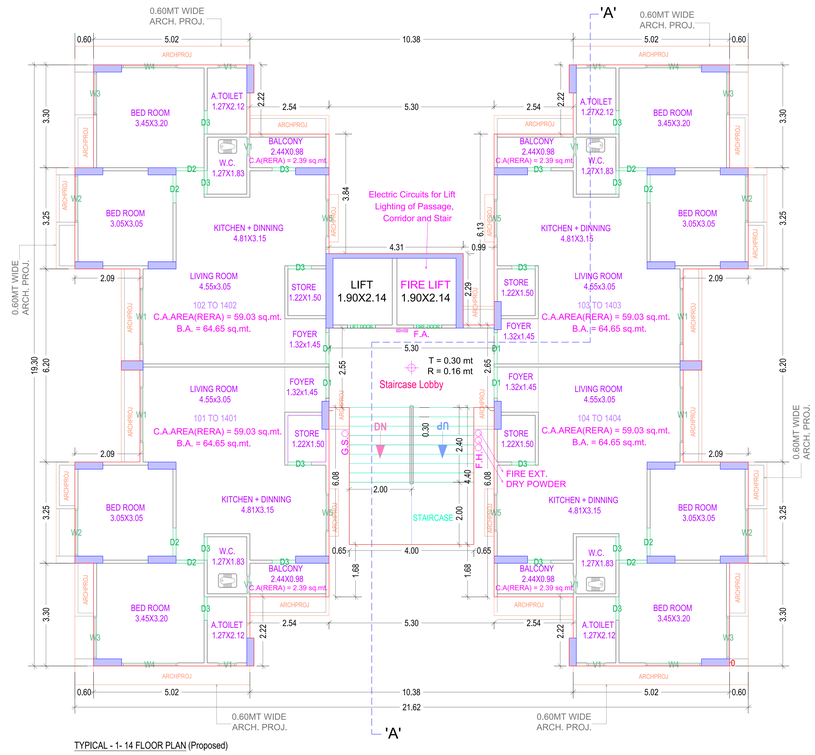

TYPICAL - 1- 14 FLOOR PLAN (Proposed)

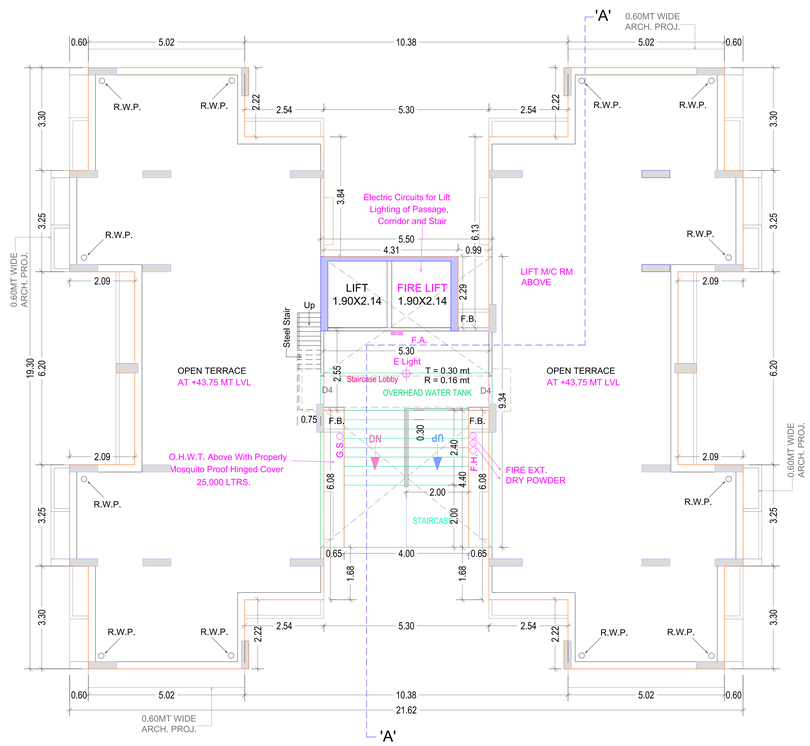

TERRACE FLOOR PLAN
LVL +43.75 MT.
(SCALE 1:100)

FLOOR PLAN : B-C & D-E TOWER

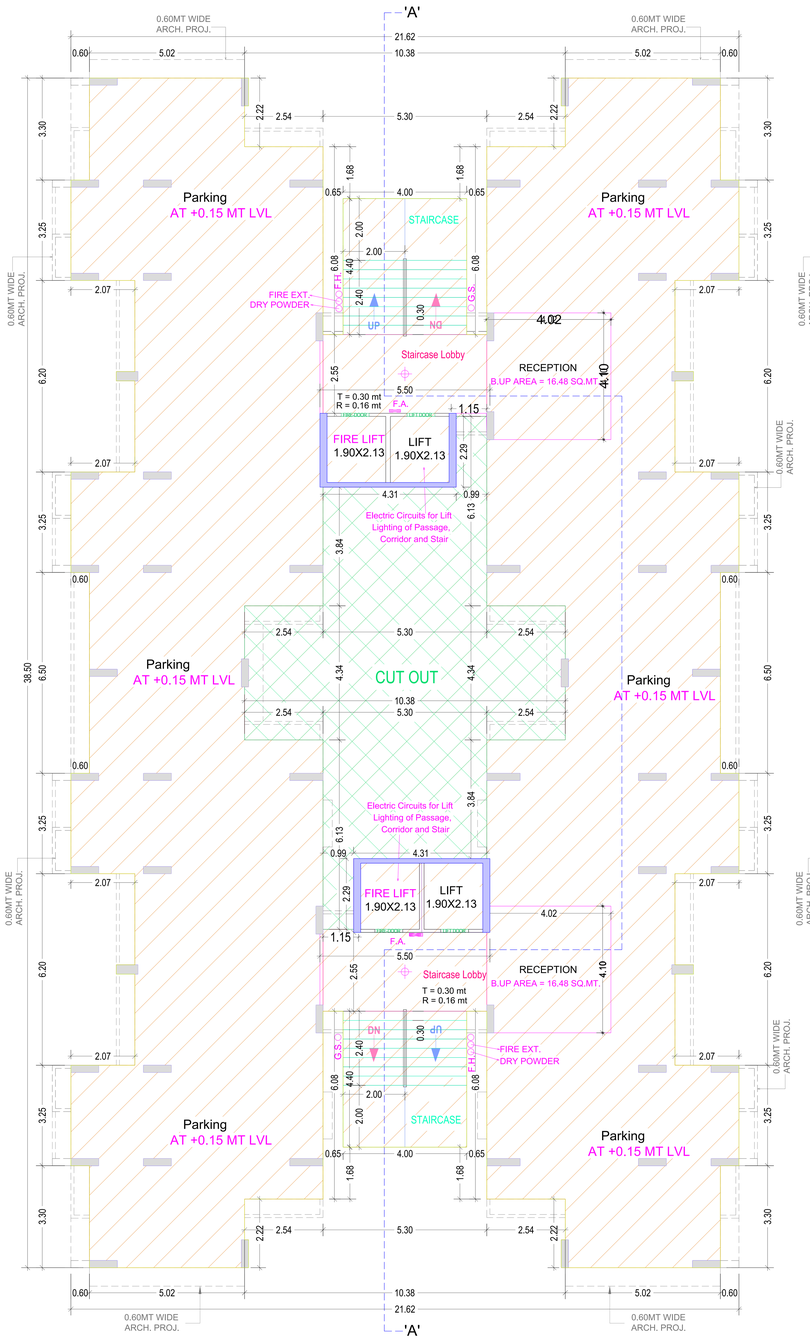

PARKING FLOOR PLAN

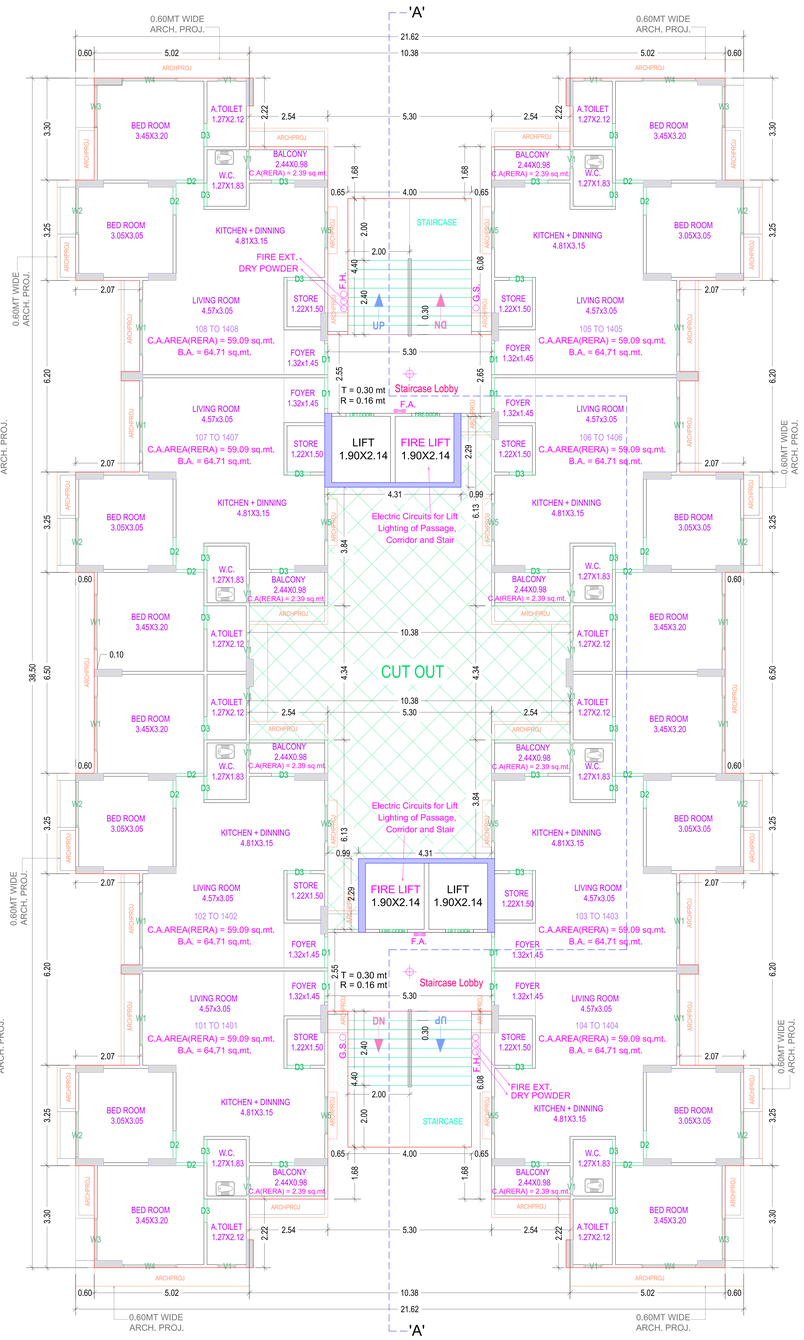

TYPICAL - 1- 14 FLOOR PLAN (Proposed)

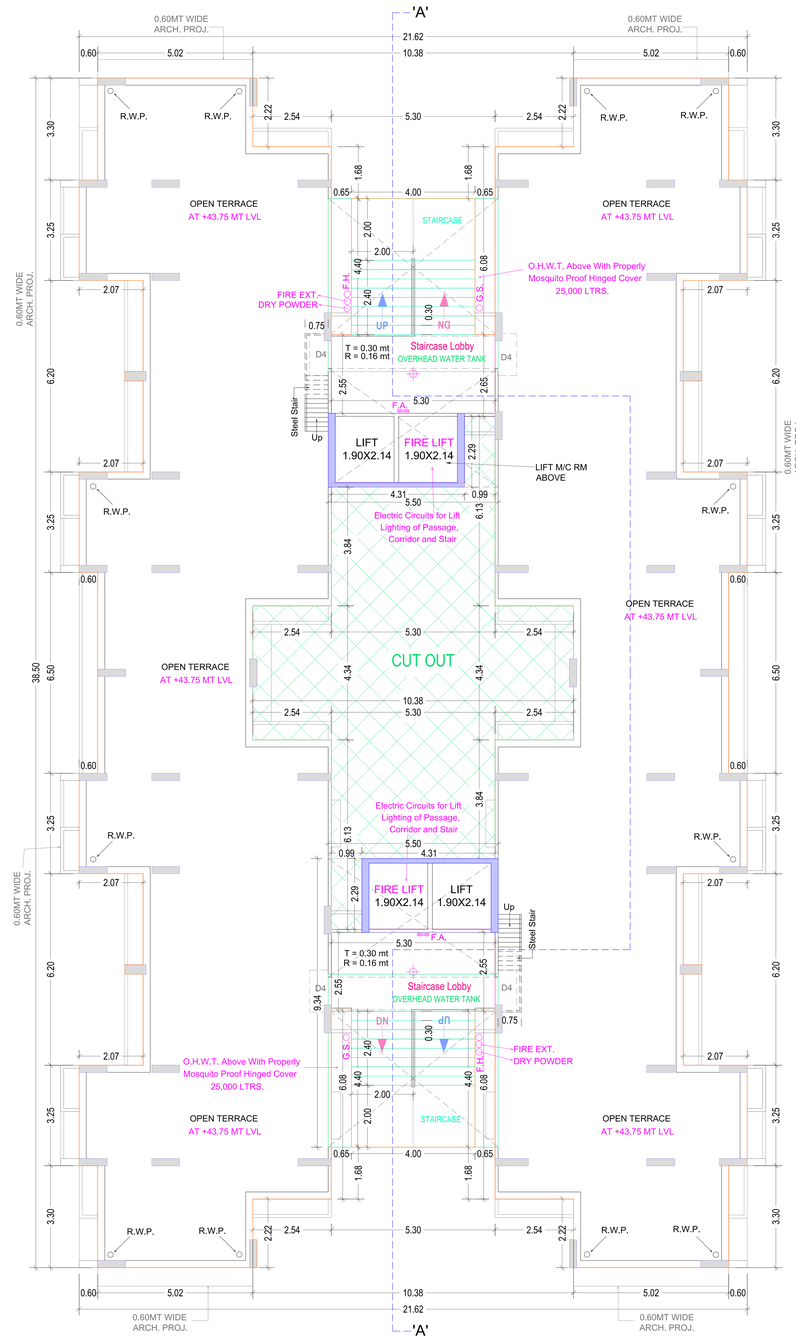

TERRACE FLOOR PLAN
LVL +43.75 MT.
(SCALE 1:100)