



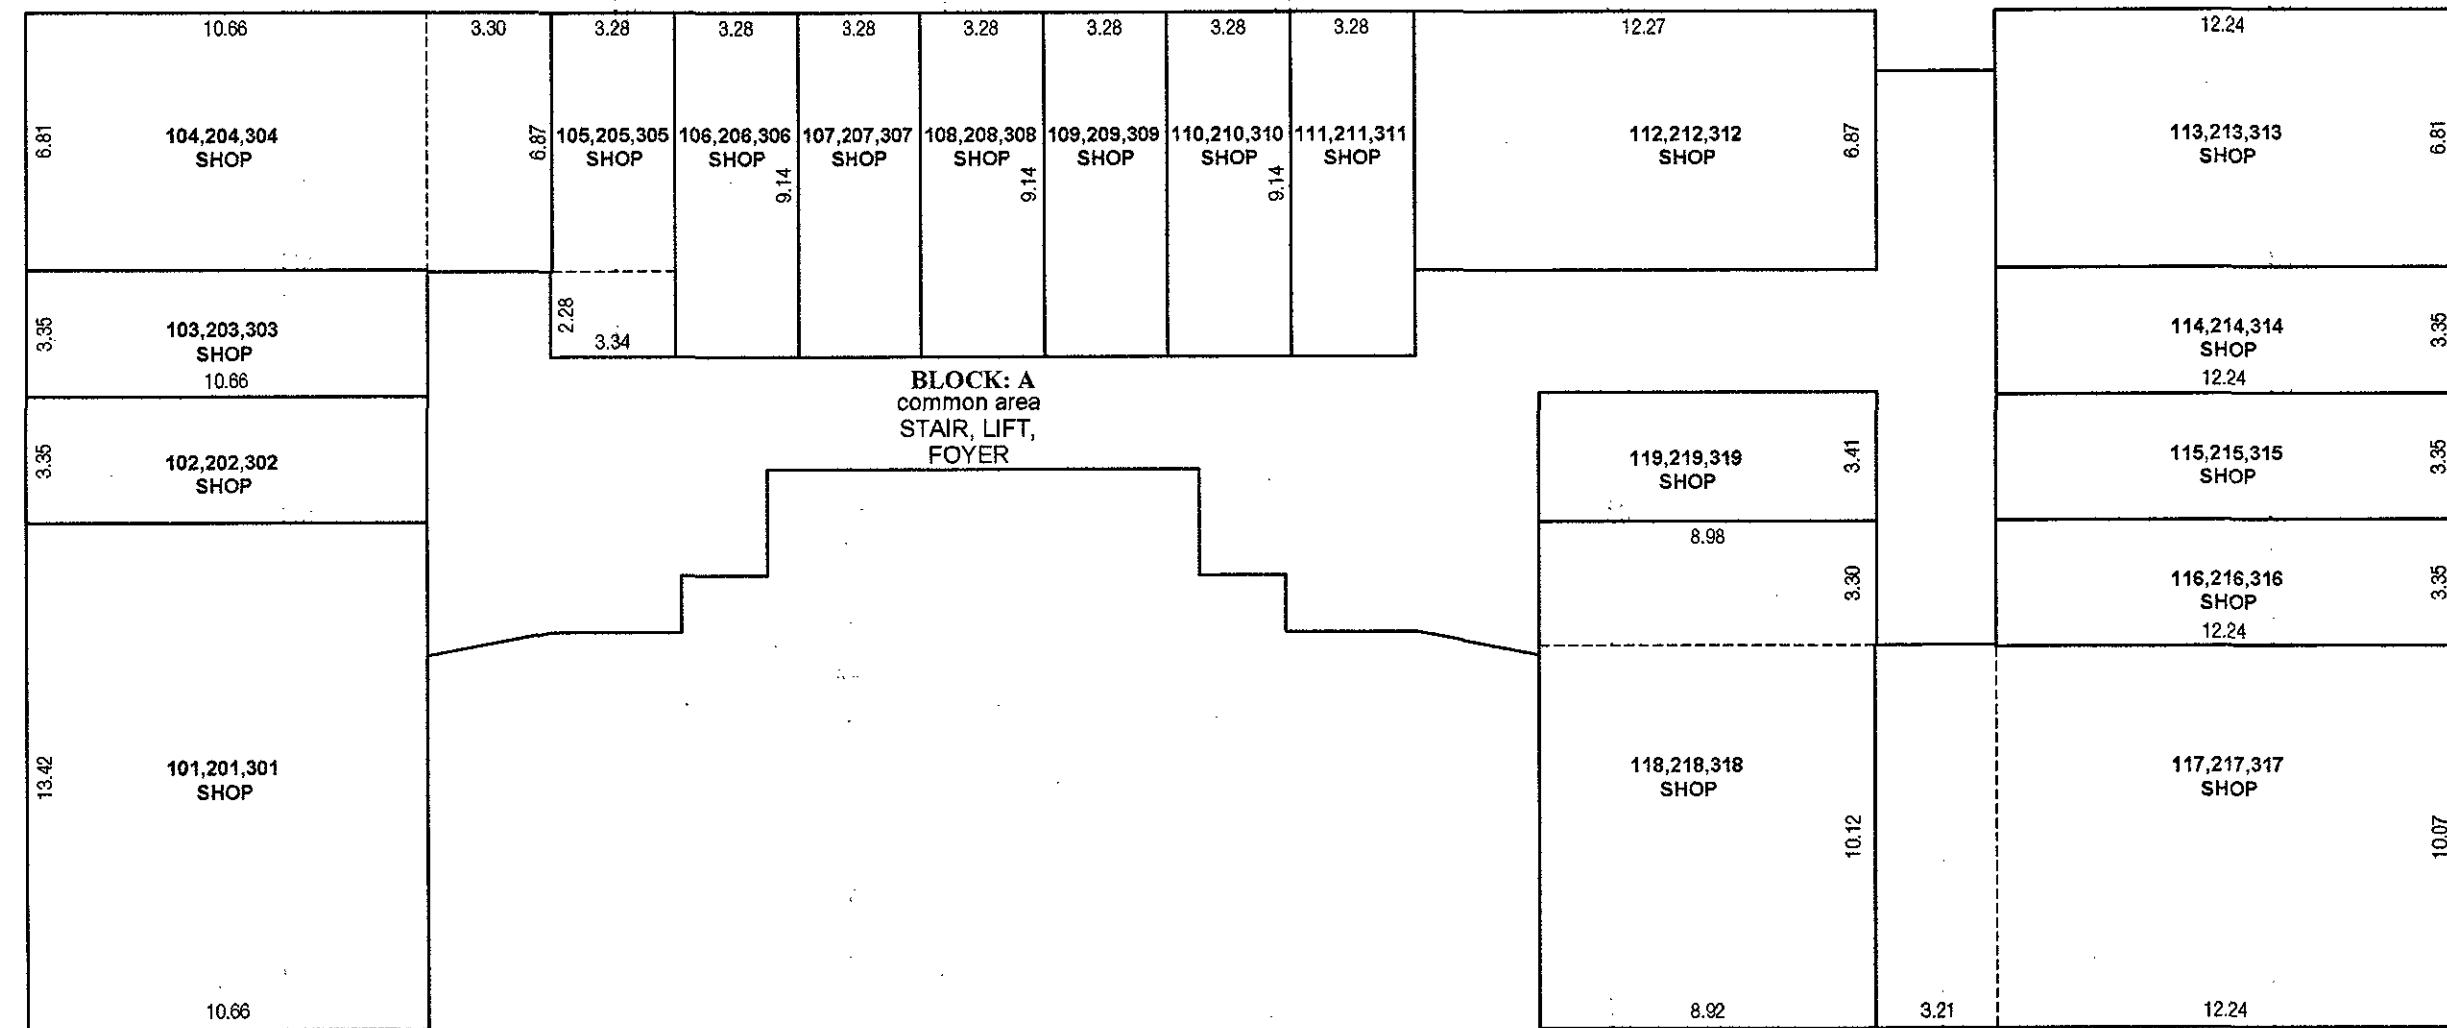

1ST TO 3RD. FL. (UNIT AREA CAL.)
SCALE :- 1.00 CM. = 2.00 MT.

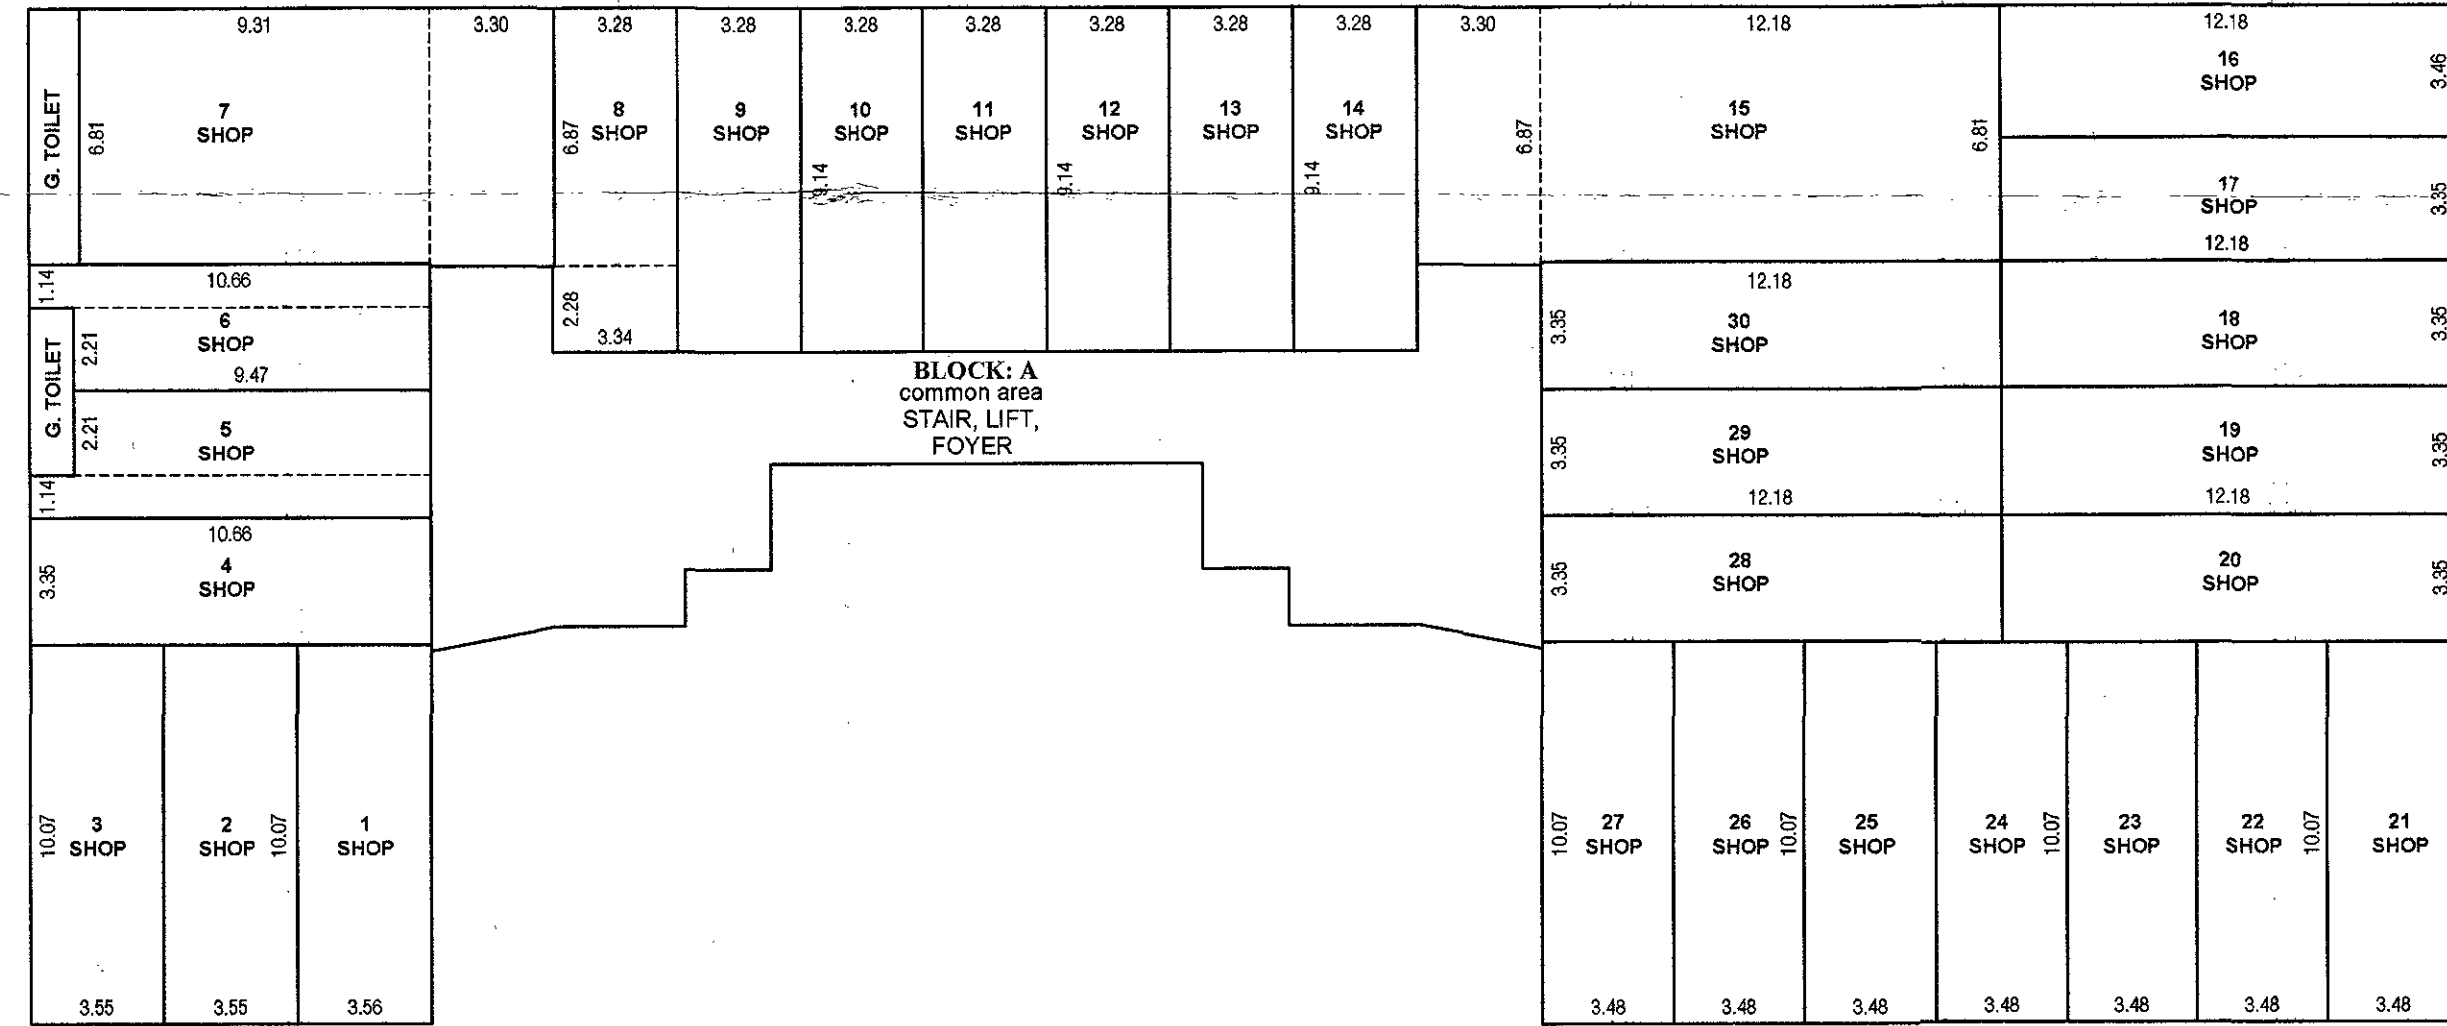

GR. FL. (UNIT AREA CAL.)
SCALE :- 1.00 CM. = 2.00 MT.

BUILT UP AREA TABLE		
FLOOR	SHOP NO.	UNIT BUILT UP AREA
GR. FL.	1	35.65
	2	35.75
	3	35.75
	4	35.71
	5	33.08
	6	33.08
	7	86.07
	8	30.15
	9	29.98
	10	29.98
1st FL.	11	29.98
	12	29.98
	13	29.98
	14	29.98
	15	105.62
	16	42.14
	17	40.80
	18	40.80
	19	40.80
	20	40.80
2nd FL.	21	35.04
	22	35.04
	23	35.04
	24	35.04
	25	35.04
	26	35.04
	27	35.04
	28	40.80
	29	40.80
	30	40.80
3rd FL.	31	143.06
	32	35.71
	33	35.71
	34	85.27
	35	30.15
	36	29.98
	37	29.98
	38	29.98
	39	29.98
	40	29.98


BUILT UP AREA CALC. FOR EACH UNIT		
BLOCK: A	(GR. FL.)	(IN SQ.MT.)
SHOP NO. 1	3.56 x 10.07	= 35.65
SHOP NO. 2	3.55 x 10.07	= 35.75
SHOP NO. 3	10.66 x 3.35	= 35.71
SHOP NO. 4	1.14 x 10.66	= 12.15
SHOP NO. 5	2.21 x 9.47	= 20.93
SHOP NO. 6	3.30 x 6.87	= 22.67
SHOP NO. 7	9.31 x 6.81	= 63.40
SHOP NO. 8	3.28 x 6.87	= 22.53
SHOP NO. 9	2.28 x 3.34	= 7.62
SHOP NO. 10	3.28 x 3.34	= 10.96
SHOP NO. 11	12.18 x 3.46	= 42.14


BUILT UP AREA CALC. STAIR CABIN		
BLOCK: A	(IN SQ.MT.)	
3.80 x 7.51 x 2	= 57.08	
3.25 x 1.00 x 2	= 6.50	
2.29 x 5.44 x 2	= 24.92	
	= 78.04	
B. UP AREA ON STAIR CABIN	= 88.50	
B. UP AREA CALC. LIFT MACHINE RM. & O.H.W.T.		
3.57 x 4.65 x 2	= 33.20	
2.52 x 5.44 x 2	= 27.42	
	= 60.62	
B. UP AREA ON L.M.R.M. & O.H.W.T.	= 60.62	

5/6

PLAN SHOWING PROP. COMM. BLDG. ON			
SUR. NO.-239/2, F.P. NO.- 161/2, O.P.NO.- 161/2, T.P.S.			
NO.- 241 (NANA CHILODA), MOJE: CHILODA (NARODA)			
TA.: GANDHI NAGAR, DIST - GANDHI NAGAR.			
SCALE : 1.00 CM = 1.00 MT		BLOCK - A	
ZONE : RESIDENCE - II			
USE : COMMERCIAL			
SCHEDULE OF OPENING:			
DOOR	VENTILATION	R.C.C STAIR DETAIL	COLOUR NOTE
RS = 2.40 x 2.10	W = 0.91 x 1.20	1.52 MT	WIDTH
D1 = 1.00 x 2.10	V = 0.60 x 0.60	0.30 MT	TREAD
D3 = 0.76 x 2.10		0.15 MT	RISER
			☐ PROP WORK
			☐ PROP DRAINAGE
			☐ PATH WAY

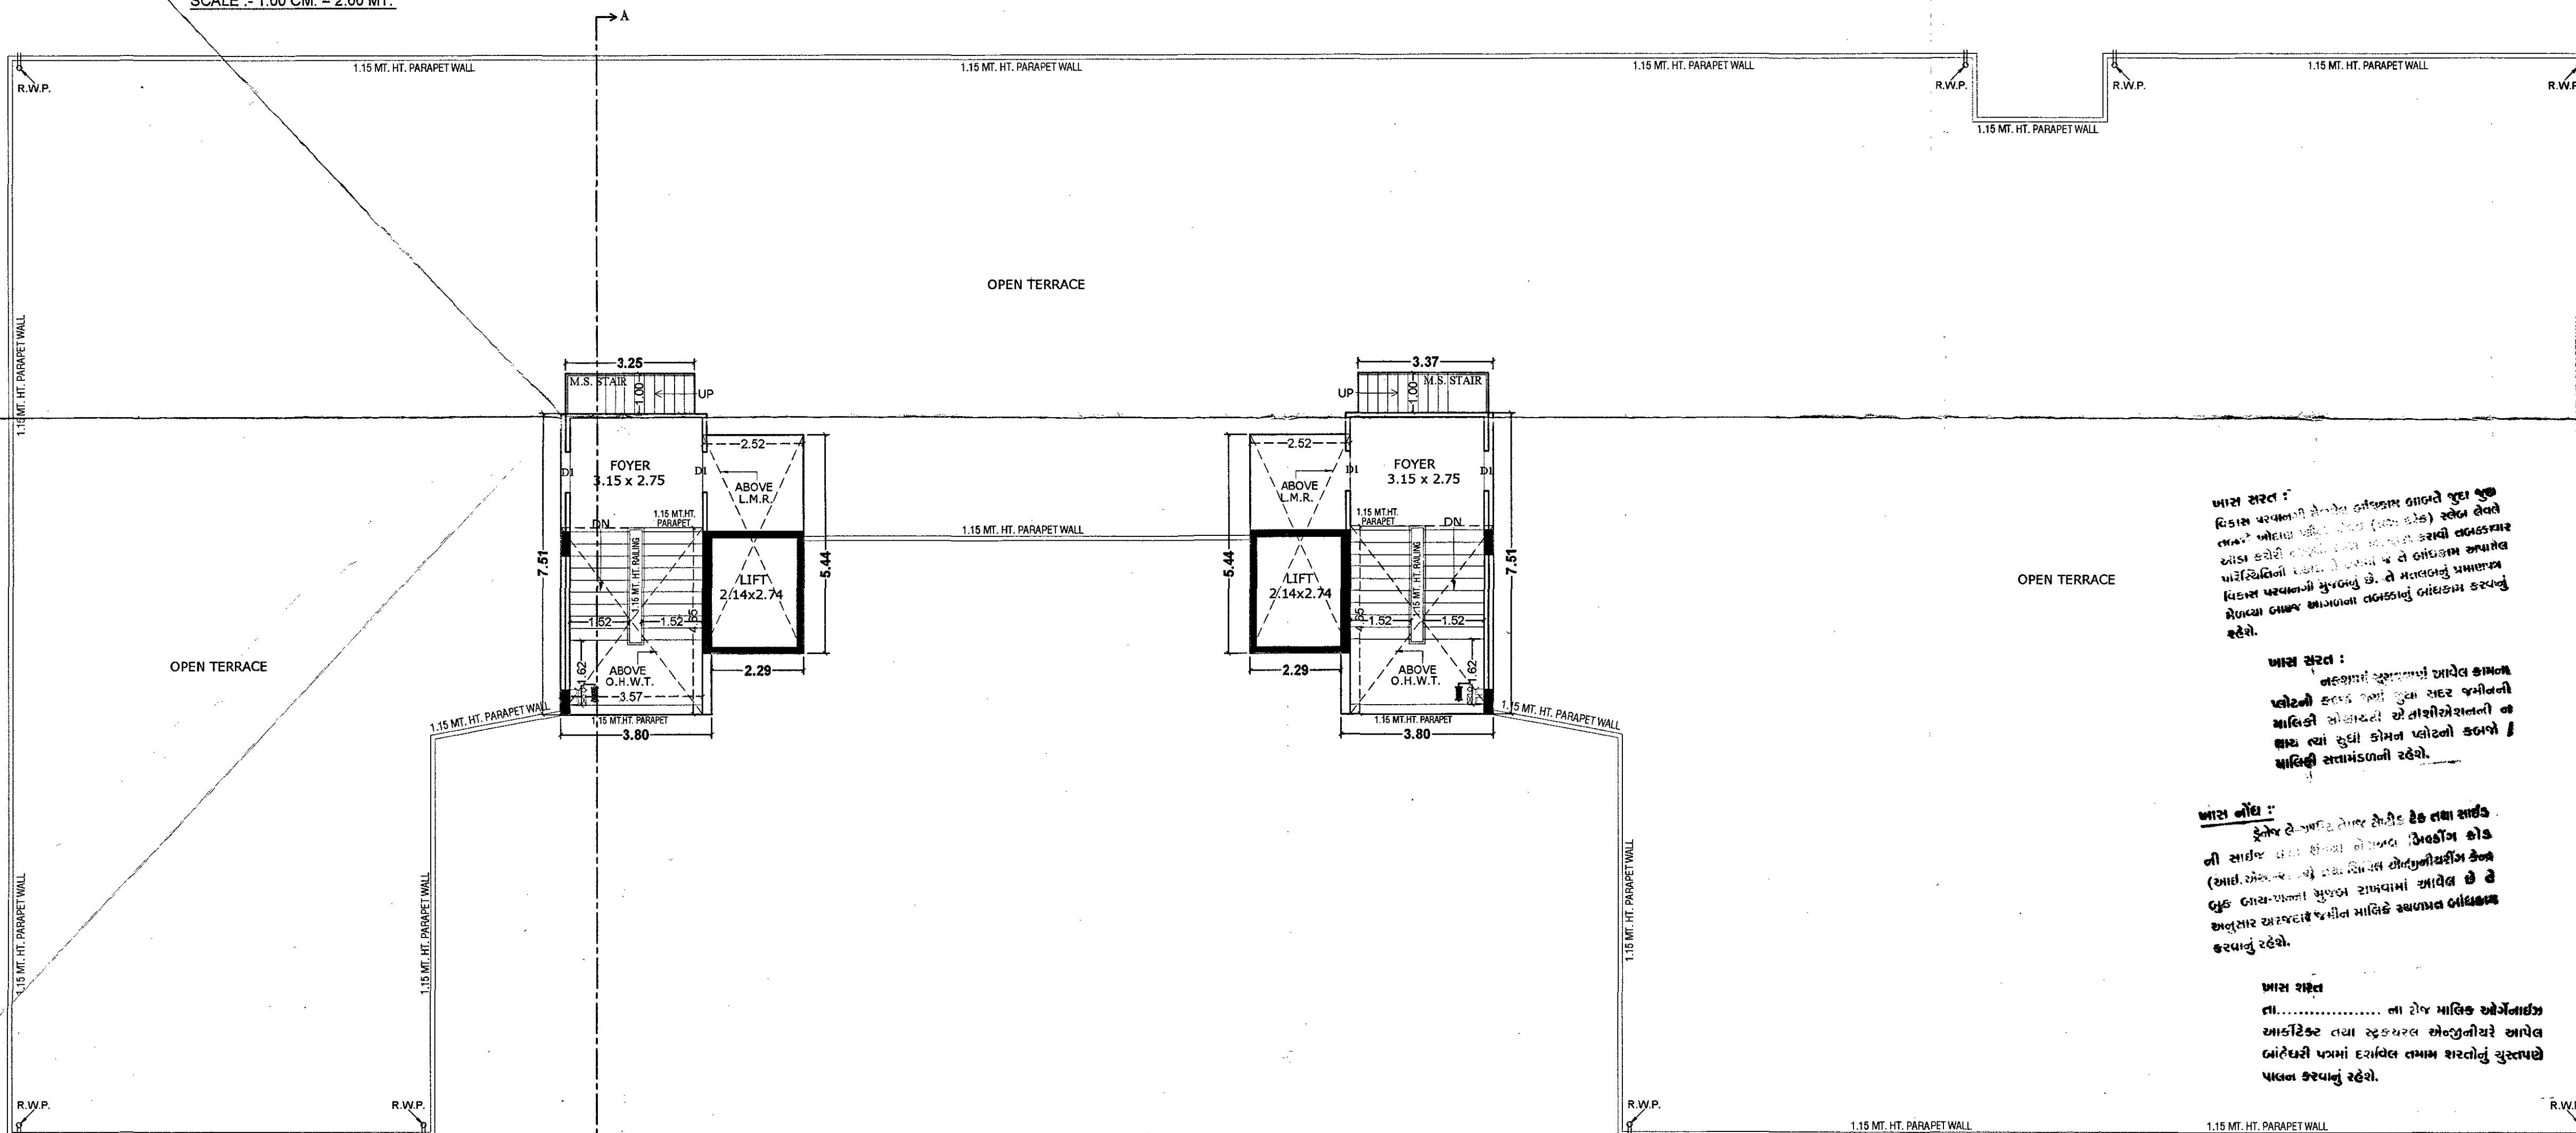

STAIR CABIN, L.M.R. & OPEN TERRACE PLAN

DEVELOPERS



APPROVED

As amended by Reg. (Co-op) Subject
to the condition as mentioned in this
office Letter PRM No. 10/14/2018
Dated: 12/8 JUL 2018

ASSISTANT TOWN PLANNER
Ahmedabad Urban Development Authority
Ahmedabad.

SENIOR TOWN PLANNER
Ahmedabad Urban Development Authority
Ahmedabad.