
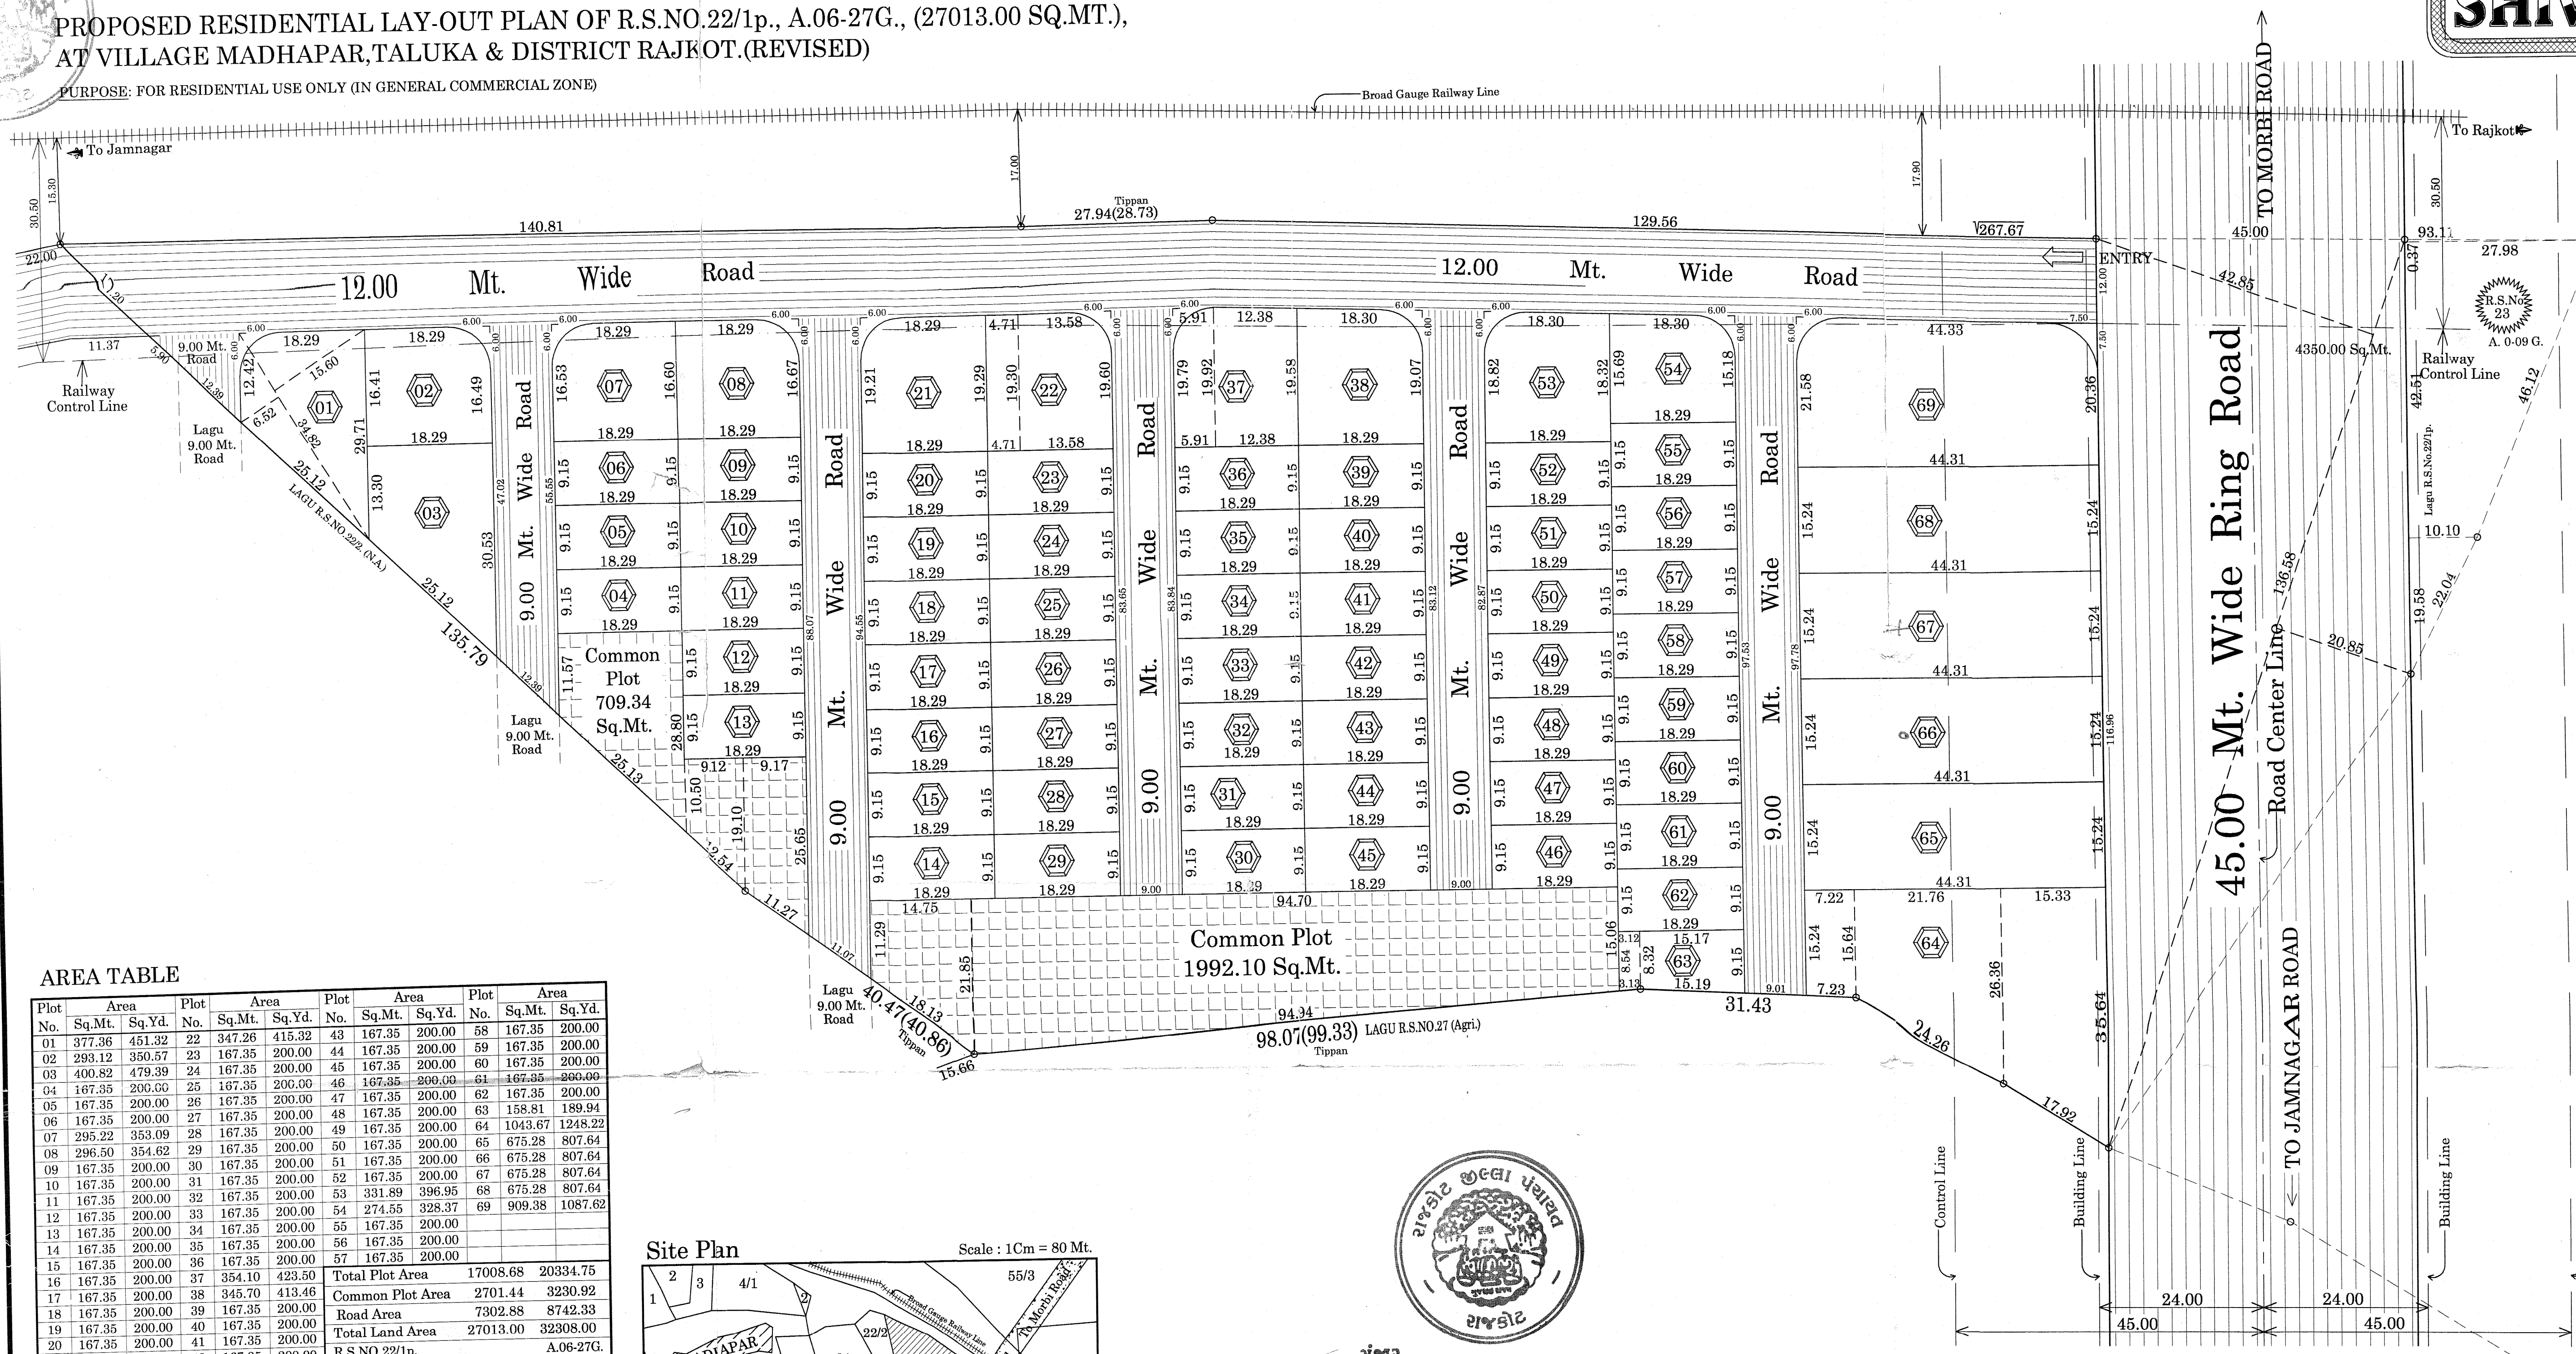


PURPOSE: FOR RESIDENTIAL USE ONLY (IN GENERAL COMMERCIAL ZONE)

PURPOSE: FOR RESIDENTIAL USE ONLY (IN GENERAL COMMERCIAL ZONE)

SHIVAM PARK

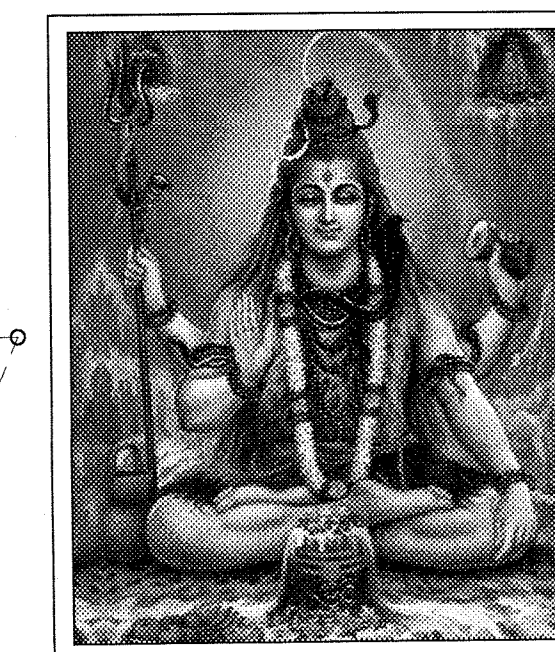


AREA TABLE

Area		Plot	Area		Plot	Area		Plot	Area		
Plot	Sq.Mt.		Sq.Yd.	Plot		Sq.Mt.	Sq.Yd.		Plot	Sq.Mt.	Sq.Yd.
01	377.36	451.32	22	347.26	415.32	43	167.35	200.00	58	167.35	200.00
02	293.12	350.57	23	167.35	200.00	44	167.35	200.00	59	167.35	200.00
03	400.82	479.39	24	167.35	200.00	45	167.35	200.00	60	167.35	200.00
04	167.35	200.00	25	167.35	200.00	46	167.35	200.00	61	167.35	200.00
05	167.35	200.00	26	167.35	200.00	47	167.35	200.00	62	167.35	200.00
06	167.35	200.00	27	167.35	200.00	48	167.35	200.00	63	158.81	189.94
07	295.22	353.09	28	167.35	200.00	49	167.35	200.00	64	1043.67	1248.22
08	296.50	354.62	29	167.35	200.00	50	167.35	200.00	65	675.28	807.64
09	167.35	200.00	30	167.35	200.00	51	167.35	200.00	66	675.28	807.64
10	167.35	200.00	31	167.35	200.00	52	167.35	200.00	67	675.28	807.64
11	167.35	200.00	32	167.35	200.00	53	331.89	396.95	68	675.28	807.64
12	167.35	200.00	33	167.35	200.00	54	274.55	328.37	69	909.38	1087.62
13	167.35	200.00	34	167.35	200.00	55	167.35	200.00			
14	167.35	200.00	35	167.35	200.00	56	167.35	200.00			
15	167.35	200.00	36	167.35	200.00	57	167.35	200.00			
16	167.35	200.00	37	354.10	423.50	Total Plot Area		17008.68	20334.75		
17	167.35	200.00	38	345.70	413.46	Common Plot Area		2701.44	3230.92		
18	167.35	200.00	39	167.35	200.00	Road Area		7302.88	8742.33		
19	167.35	200.00	40	167.35	200.00	Total Land Area		27013.00	32308.00		
20	167.35	200.00	41	167.35	200.00	R.S.NO.22/1p.			A.06-27C.		
21	344.33	411.82	42	167.35	200.00						

Not To Scale



21	344.33	411.82	42
----	--------	--------	----

Revenue Tippan

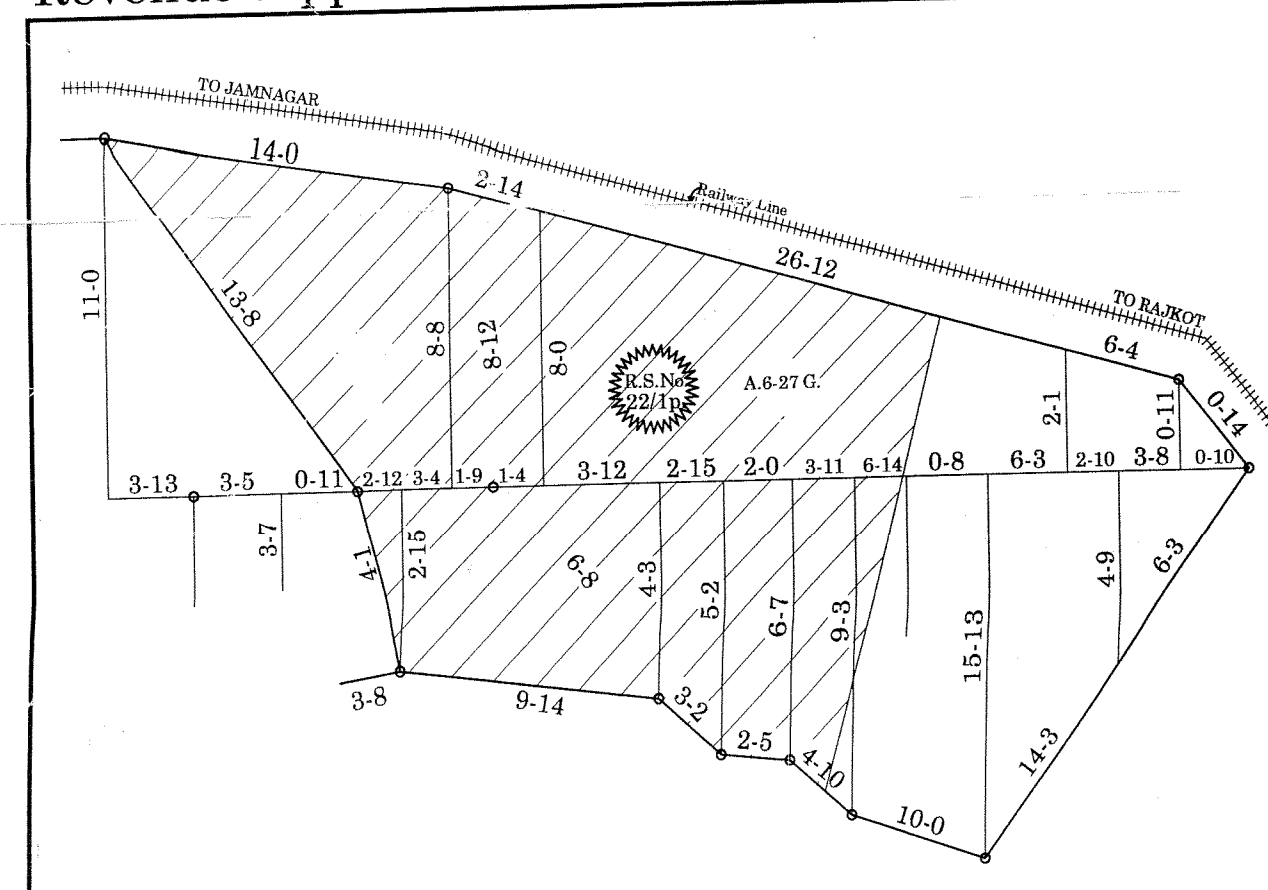

Site Plan

Scale : 1Cm = 80 Mt.

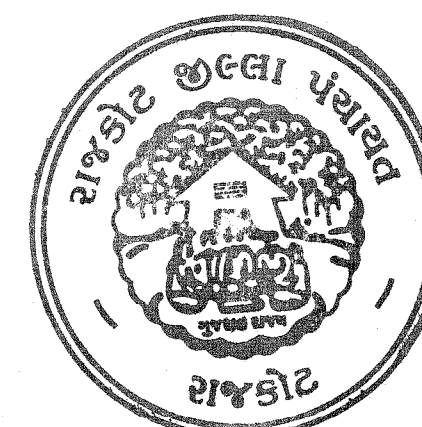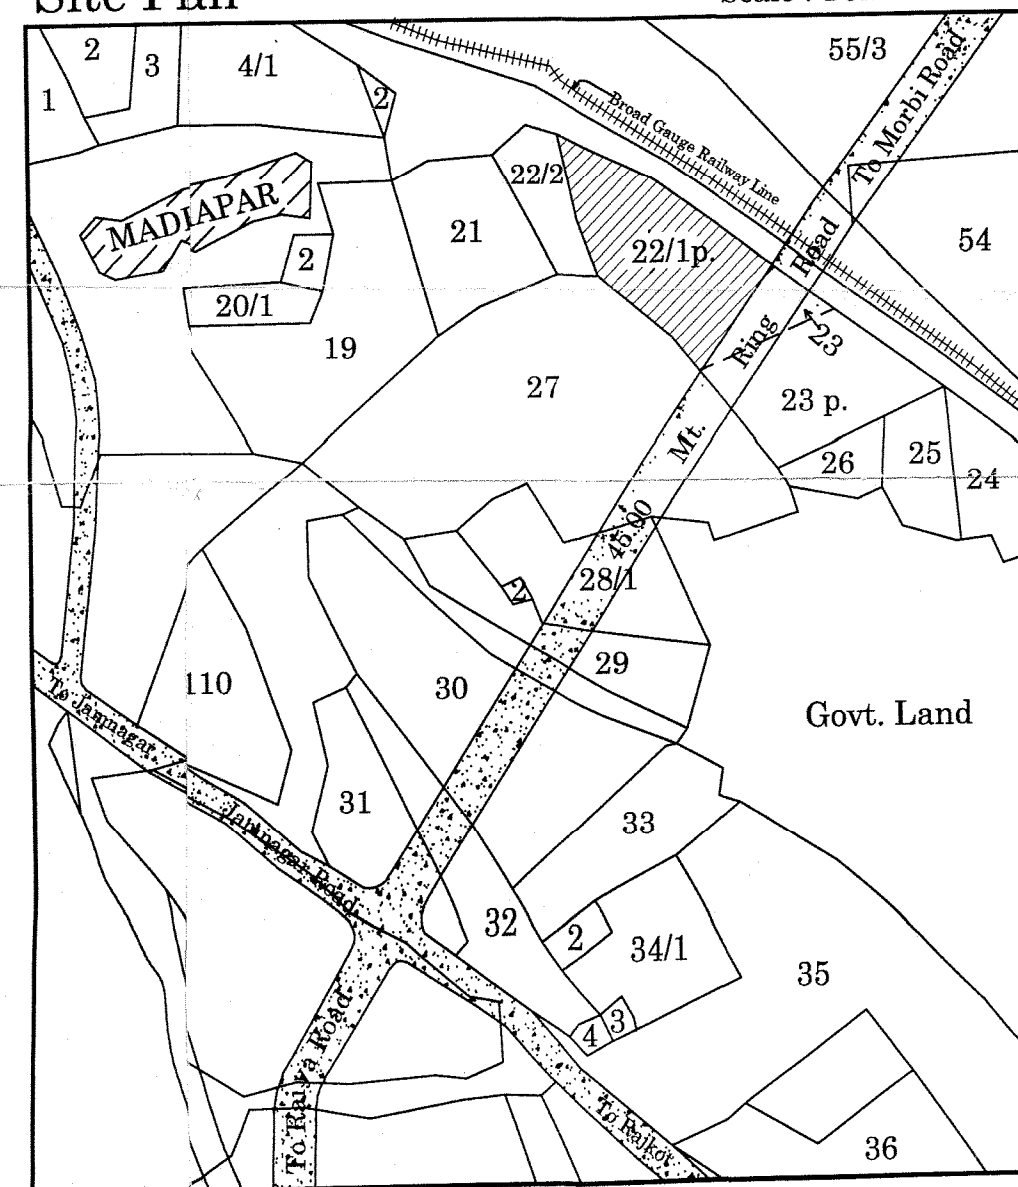

મંજુર

જાહેર દેવ બાપ-૨૭. તા. ૧૩/૦૪/૨૦૨૦
તારીખ ૧-૮-૦૪...માં જણાવેલ શરતોને અધીન
રહીને મંજૂર કરવામાં આવે છે.

21. મેન. સે. નરનાલા
પિલા પિલાલ અધિકારી
સાવડોટ.

~~Chetana~~

એન. સી. પટેલ

પ્રમાણિક


10-10-20
नारायण जी की
(महाराज साहब)
विहारी पंथा
20-10-20

Attested
Executive Magistrate
Rajkot Taluka

Owner

Sd/
ANIL DUDAHTRA
RUDA L. No.E 126
R.M.C.L. No. 113,
P.No.209 RUDA - 1,
Kalawad Road - RAJKOT.

Architect

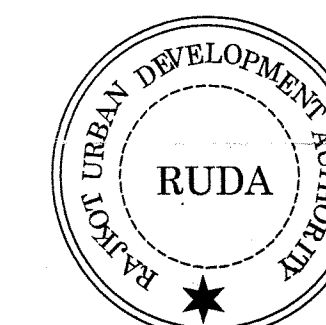

PERMISSION OF THIS SUBPLOTTING PLAN
IS ISSUED ONLY FOR SUBPLOT NO.(1) Tg (69)

APPROVED subject to conditions mentioned in this
office letter No. Ruda/Tech/Dev/Madhapar/133/04/1619
Dated 6-6-05.

સબ પ્લોટીંગ, બાંધકામ પ્લાન તથા લે-આઉટ પ્લાન માટેની અરજી
અવધે રૂલવપમેન્ટ ચાર્જના રૂા. ૮૩,૭૭૨/-, ચકાસણીકીના રૂા.
- તથા એમાલગમેશનના રૂા. ૪૦,૫૨૦ મળી કુલ
રૂા. - તા.૩/૭/૦૪ થી તા.૨૫/૧/૦૫ સુધી ભરપાઈ થયેલ છે.

Sd /
Assistant Town Planner
Rajkot Urban Development Authority
RAJKOT.

Authority