

અવકાશવાળી પગલિના અધિકૃત અગ્રણી મેન્ડેટ પ્રમાણે

The permission is valid on till the
DP/TPS remains unaltered and
further that the permission shall
stand revoked as soon as there is
change in DP/TPS with reference to
the land under reference

APPROVED
(As amended by _____ colour)
Subject to the condition as mentioned
in this office letter No. _____
Dated _____

ખાસ શરત:

વિકાસ પરવાનગી મેળવેલ બાંધકામ ભાગે જુદા-જુદા તબક્કે
ખોદાણ, પીલવ શેલ (તથા દરેક) સ્લેબ લેવેલ ભાગ કચેરી
મરફતો સ્થળ વિરોધાણ કરવા તબક્કાવાર પરિશિલિતી અનામતી
કરાવવી જે તે બાંધકામ અપાયેલ વિકાસ પરવાનગી મુજબ છે. તે
મતલબનું પ્રમાણપત્ર મેળવ્યા બાદ જ આગળતા તબક્કાનું બાંધકામ
કરવાનું રહેશે.

ખાસ શરત:

બાંધકામ પૂર્ણ થયા બાદ બાંધકામનો ઉપયોગ શરૂ
કરતા પહેલા નિયમનુસાર અગ્રેયી મકાનના
વપરાશનું પ્રમાણપત્ર મેળવવાનું ફરજિયાત છે

ખાસ શરત:

મંજૂર થયેલ નકશાઓની નકલનો એક સેટ
સ્થળ પર પ્રસિદ્ધ કરવાનો રહેશે.


PROPOSED SITE
C.S.NO.361

358	357	356	355	LAGU MARG	288	289
359	360	361	362	LAGU MARG	287	286
366	365	364	363	LAGU MARG	280	281
367	368	369	370	LAGU MARG	279	278
374	373	372	371	LAGU MARG	272	273




KEY PLAN
SCALE 1.00 CM : 20.00 Mt.

આ મંજૂરી માલિકીનો
પુરાવો નથી તે માટે
કલેક્ટરશ્રીનો નિર્ણય
આધારી ગણાશે.

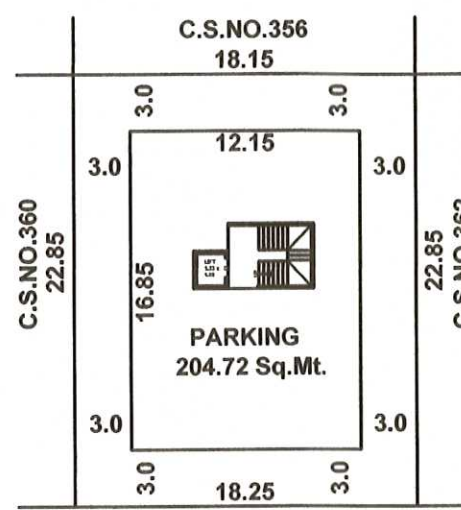

LAY OUT PLAN
SCALE 1.00 CM : 4.00 Mt.

1st. TO 5th. FLOOR PLAN
BUILT UP AREA CALCULATION

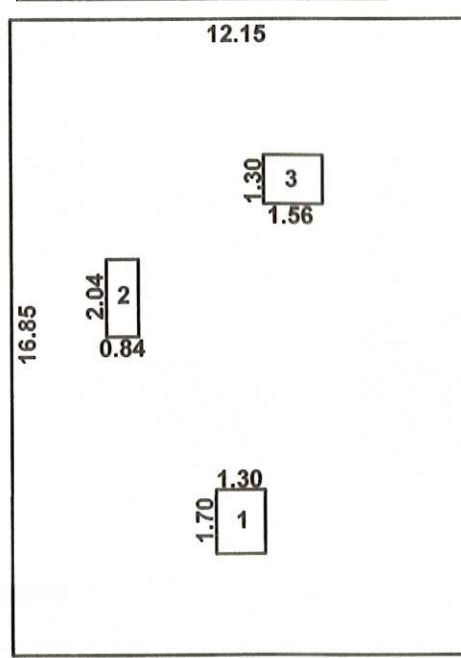

CALCULATION

(1) 12.15 x 16.85 x 01 = 204.72 Sq.Mt.

DEDUCTION

(1) 1.30 x 1.70 x 01 = 2.21 Sq.Mt.

(2) 0.84 x 2.04 x 01 = 1.71 Sq.Mt.

(3) 1.56 x 1.30 x 01 = 2.02 Sq.Mt.


TOTAL = 5.94 Sq.Mt.

SLAB AREA = 204.72 Sq.Mt.

DEDUCTION AREA = 5.94 Sq.Mt.

TOTAL BUILT UP AREA = 198.78 Sq.Mt.

1st. TO 5th. FLOOR PLAN
F.S.I. AREA CALCULATION

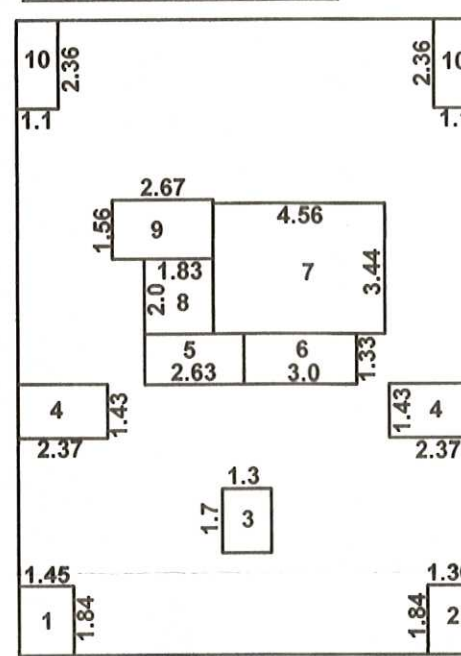

TOTAL BUILT UP AREA = 198.78 Sq.Mt.

DEDUCTION

(1) 1.45 x 1.84 x 01 = 2.66 Sq.Mt.

(2) 1.30 x 1.84 x 01 = 2.39 Sq.Mt.

(3) 1.30 x 1.70 x 01 = 2.21 Sq.Mt.

(4) 2.37 x 1.43 x 02 = 6.76 Sq.Mt.

(5) 2.63 x 1.33 x 01 = 3.49 Sq.Mt.

(6) 3.00 x 1.33 x 01 = 3.99 Sq.Mt.

(7) 4.56 x 3.44 x 01 = 15.68 Sq.Mt.

(8) 1.83 x 2.00 x 01 = 3.66 Sq.Mt.

(9) 2.67 x 1.56 x 01 = 4.16 Sq.Mt.

(10) 1.10 x 2.36 x 02 = 5.18 Sq.Mt.

TOTAL = 50.18 Sq.Mt.

BUILT UP AREA = 198.78 Sq.Mt.

DEDUCTION AREA = 50.18 Sq.Mt.

TOTAL BUILT UP AREA = 148.60 Sq.Mt.

PROPOSED LAY OUT PLAN & BUILDING CONSTRUCTION FOR RESIDENCE FLAT'S ON C.S.NO :- 361, AT :- V.V. NAGAR, TA.DIST :- ANAND

AREA TABLE

PLOT AREA OF C.S.NO.361	415.87 Sq.Mt.
PROPOSED BUILT UP AREA OF G.F. (parking)	204.72 Sq.Mt.
PROPOSED BUILT UP AREA OF 1st.F.	198.78 Sq.Mt.
PROPOSED BUILT UP AREA OF 2nd.F.	198.78 Sq.Mt.
PROPOSED BUILT UP AREA OF 3rd.F.	198.78 Sq.Mt.
PROPOSED BUILT UP AREA OF 4th.F.	198.78 Sq.Mt.
PROPOSED BUILT UP AREA OF 5th.F.	198.78 Sq.Mt.
TOTAL BUILT UP AREA	1198.62 Sq.Mt.
REQUIRED PARKING AREA	148.60 Sq.Mt.
(1) 743.00 x 20 % = 148.60 Sq.Mt.	
PROPOSED PARKING AREA	204.89 Sq.Mt.
(1) PARKING 01 = 204.89 Sq.Mt.	
REQUIRED VISITOR PARKING	20.48 Sq.Mt.
(1) 204.89 x 10 % = 20.48 Sq.Mt.	
PROPOSED VISITOR PARKING	22.00 Sq.Mt.
OPEN AND MARGINAL SPACE	211.15 Sq.Mt.
F.S.I. (415.87 x 1.80)	748.56 Sq.Mt.
UTILIZED F.S.I.	743.00 Sq.Mt.

BUILT UP AREA	DEDUCTION AREA	NET F.S.I. AREA
G.F. = 204.72 Sq.Mt.	G.F. = 204.72 Sq.Mt.	G.F. = parking
1st.F. = 198.78 Sq.Mt.	1st.F. = 50.18 Sq.Mt.	1st.F. = 148.60 Sq.Mt.
2nd.F. = 198.78 Sq.Mt.	2nd.F. = 50.18 Sq.Mt.	2nd.F. = 148.60 Sq.Mt.
3rd.F. = 198.78 Sq.Mt.	3rd.F. = 50.18 Sq.Mt.	3rd.F. = 148.60 Sq.Mt.
4th.F. = 198.78 Sq.Mt.	4th.F. = 50.18 Sq.Mt.	4th.F. = 148.60 Sq.Mt.
5th.F. = 198.78 Sq.Mt.	5th.F. = 50.18 Sq.Mt.	5th.F. = 148.60 Sq.Mt.
TOTAL = 1198.62 Sq.Mt.	TOTAL = 455.62 Sq.Mt.	TOTAL = 743.00 Sq.Mt.

SCHEDULE OF OPENING

DOOR	WINDOW	VENT
D = 1.10 x 2.10	W = 1.35 x 1.20	V = 0.60 x 0.60
D1 = 0.90 x 2.10	W1 = 0.90 x 1.20	
D2 = 0.75 x 2.10	W2 = 1.35 x 0.90	

COLOR CODE

PLOT BOUNDARY	
PROPOSED CONSTRUCTION	
ROAD	

OWNER:-

સહકારી સમાજના સભ્ય



ENGINEER :-

ALPESH PATEL
Consulting Civil En.
201, Red Square Building,
Nr. New Bus Stand, Anand.
AVKUDA Reg.No./EOR/111/2019
Mo. 99984 75905



AUTHORITY :-

આણંદ-વલ્લભ વિધાનસભા-કરમસદ શહેરી વિકાસ
સત્તામંડળની કચેરી, આણંદ
આ કચેરીના પત્ર નં.ભી.પી.નં.અ/વકુ/શી.લે.આ/૭૮/વિ.પી
તા. ૦૫/૦૬/૨૩ માં જણાવેલ શરતોને આધીન
રહીને હીન ખેતી માટે ભવામલ તથા
બાંધકામ પરવાનગી માટે મંજૂર કરવામાં આવે છે
રવાનાકરું

આણંદ-વલ્લભ વિધાનસભા-કરમસદ
શહેરી વિકાસ સત્તા મંડળ, આણંદ

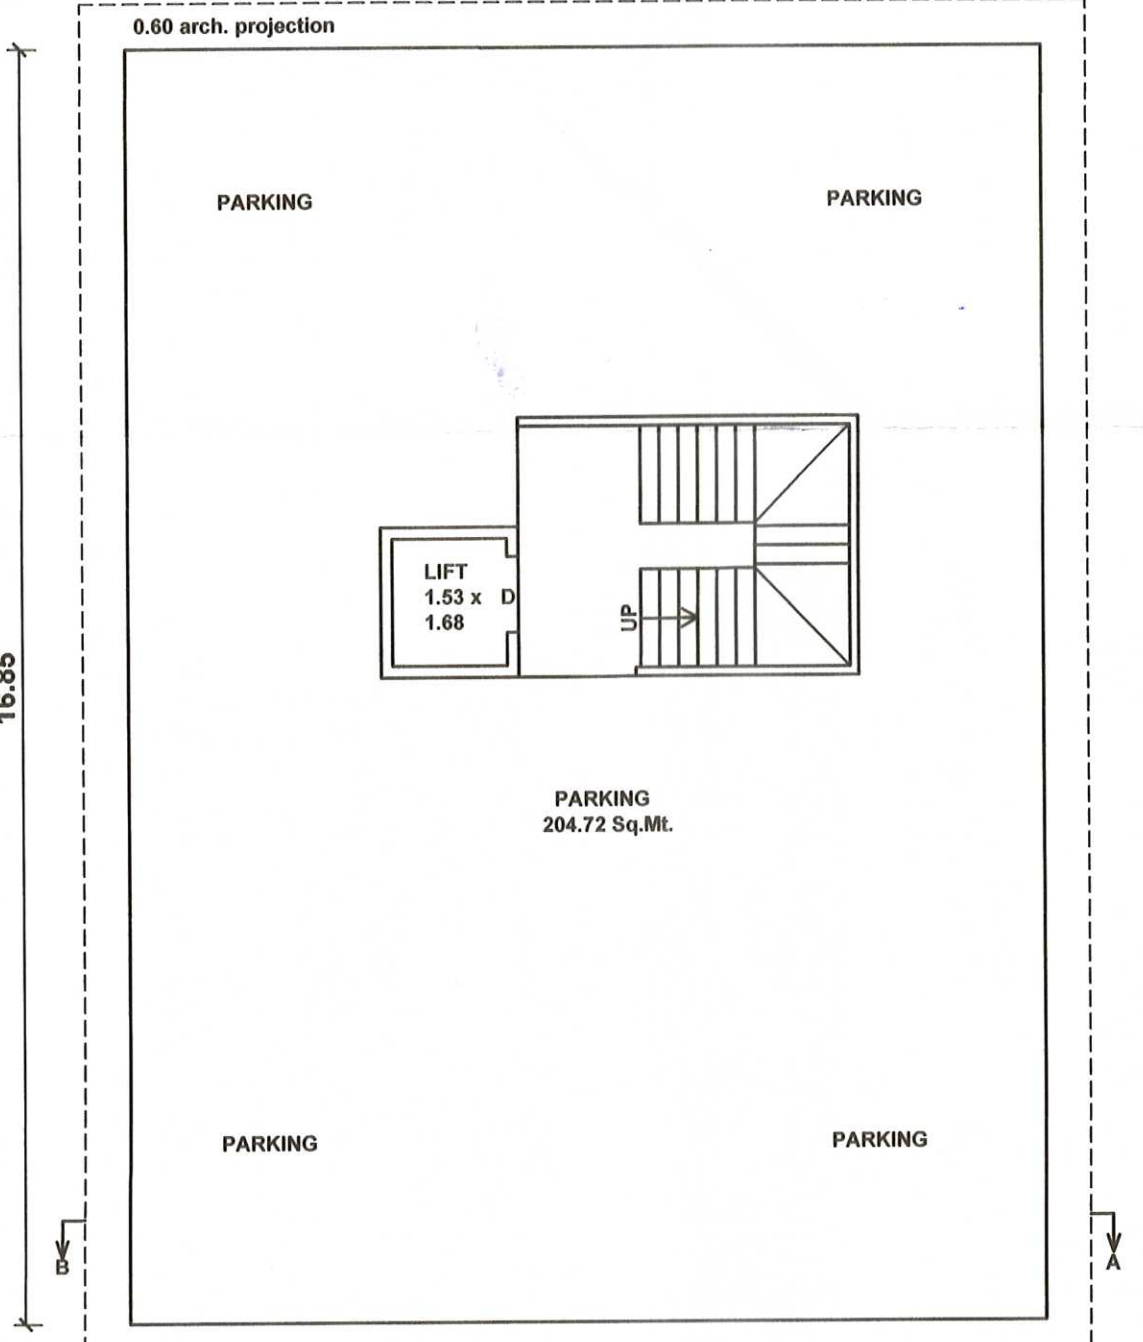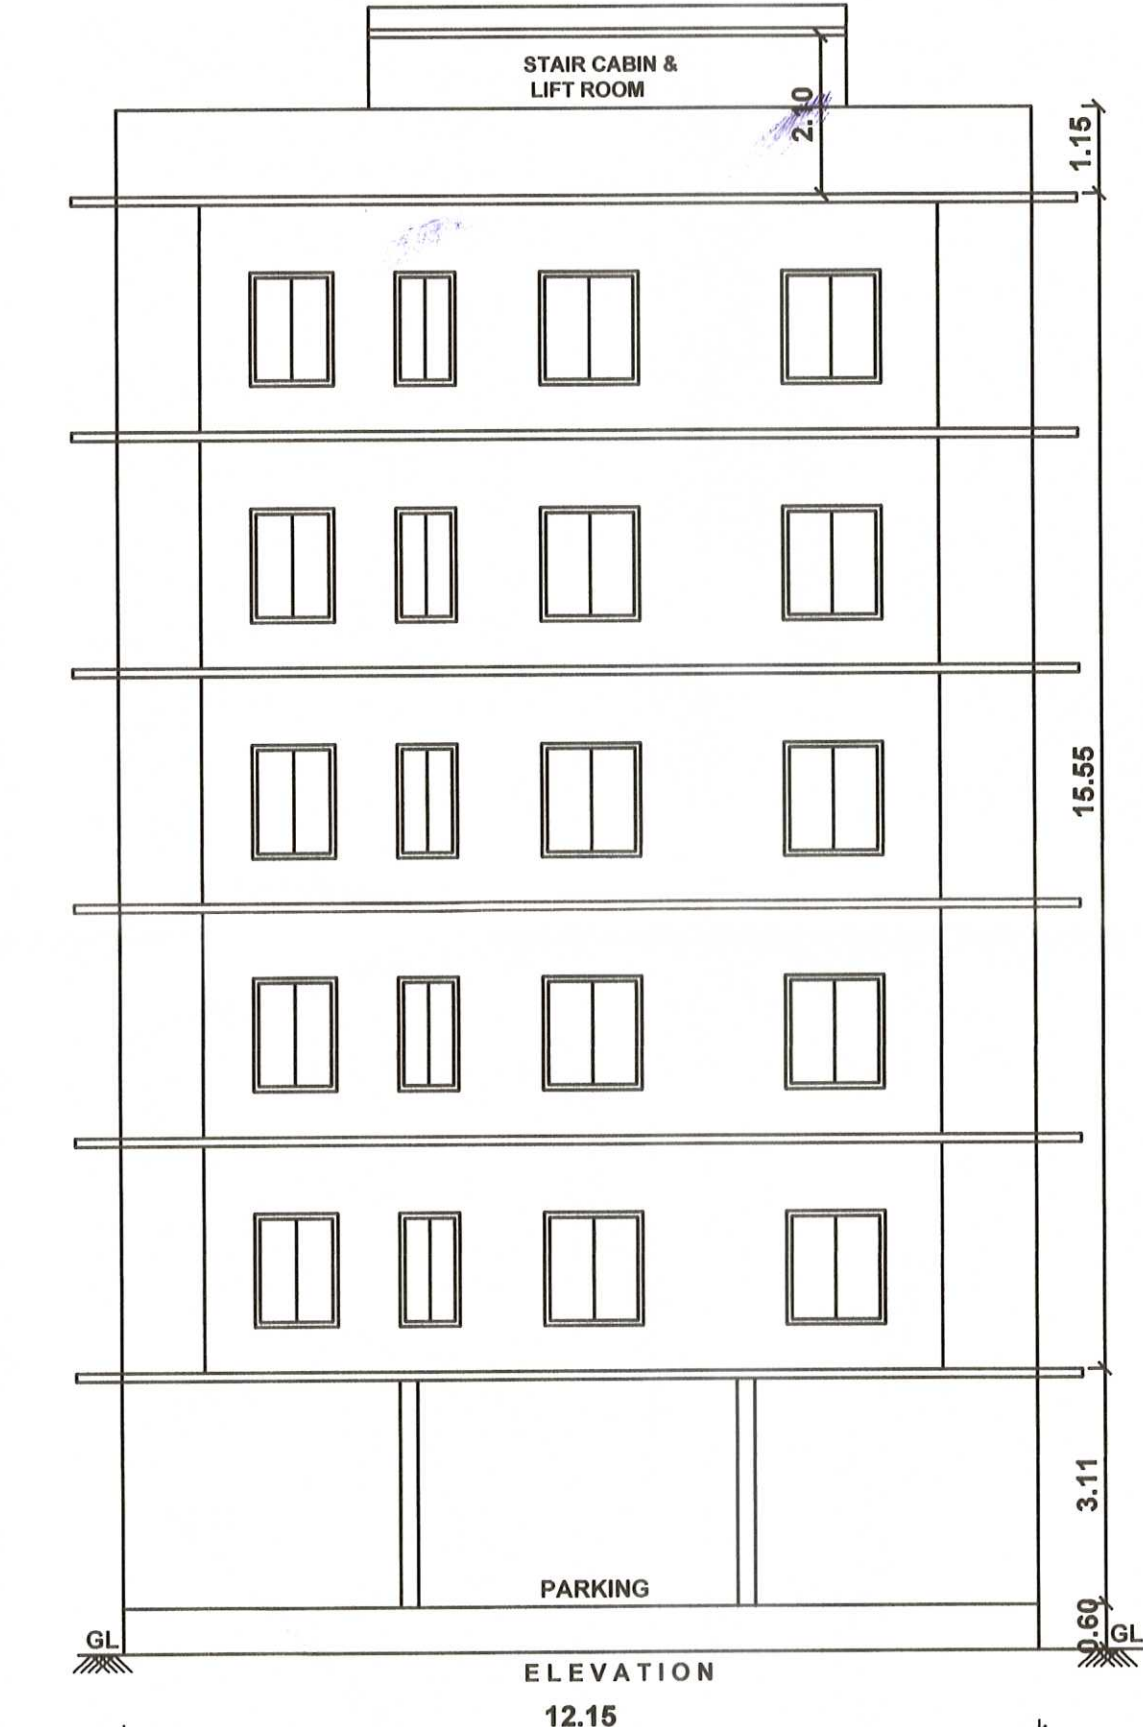

GROUND FLOOR PLAN
SCALE : 1.00 Cm. = 1.00 Mt.

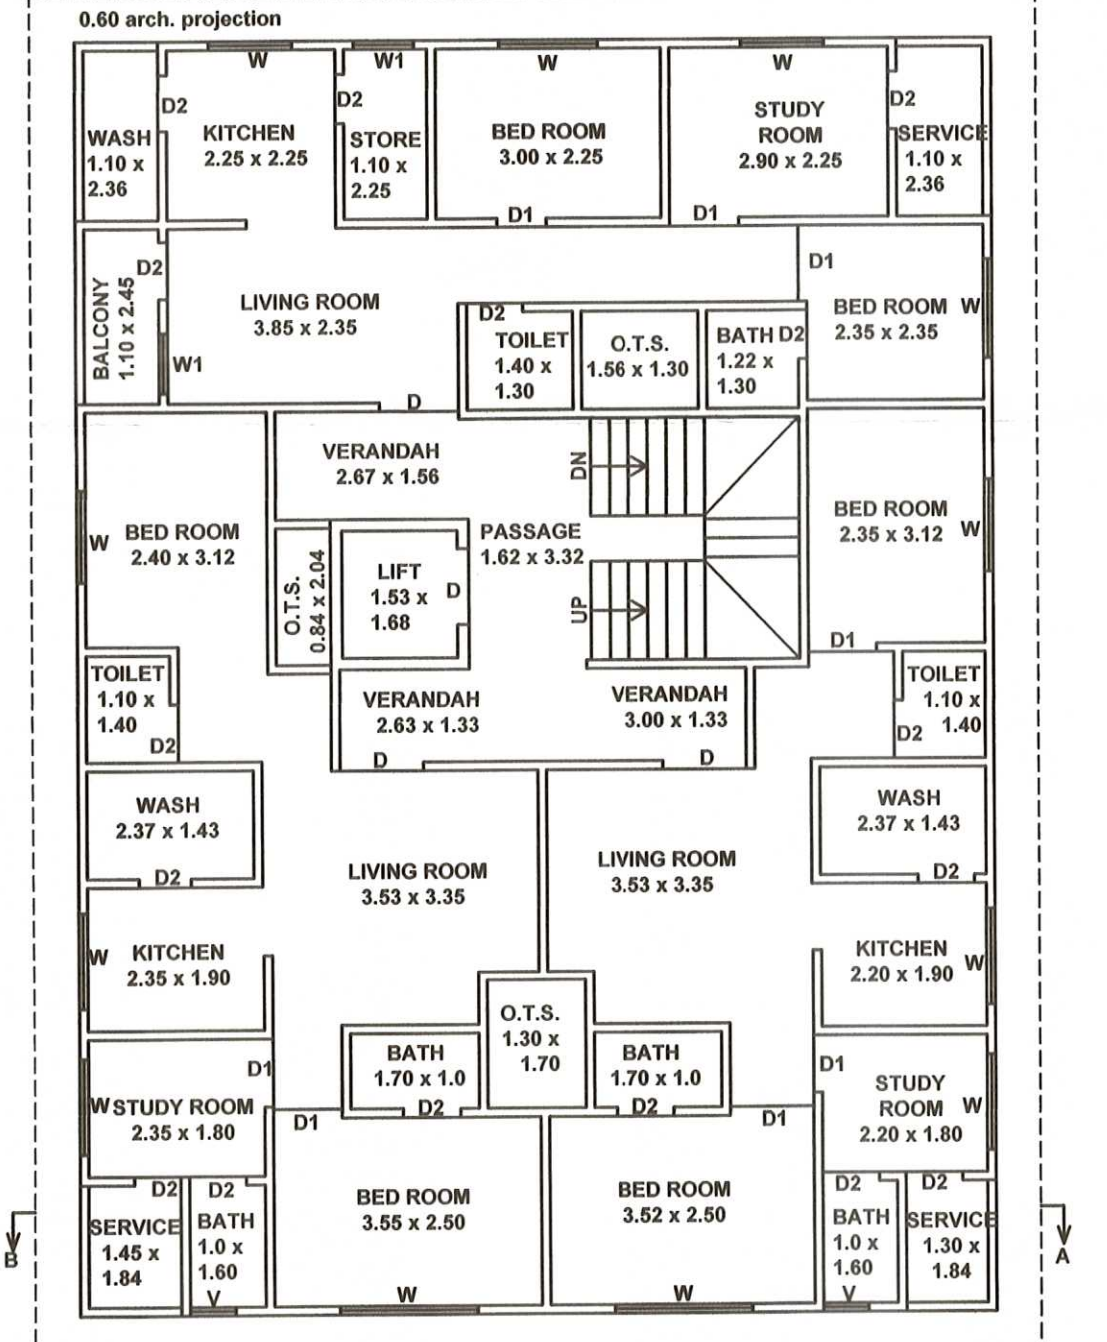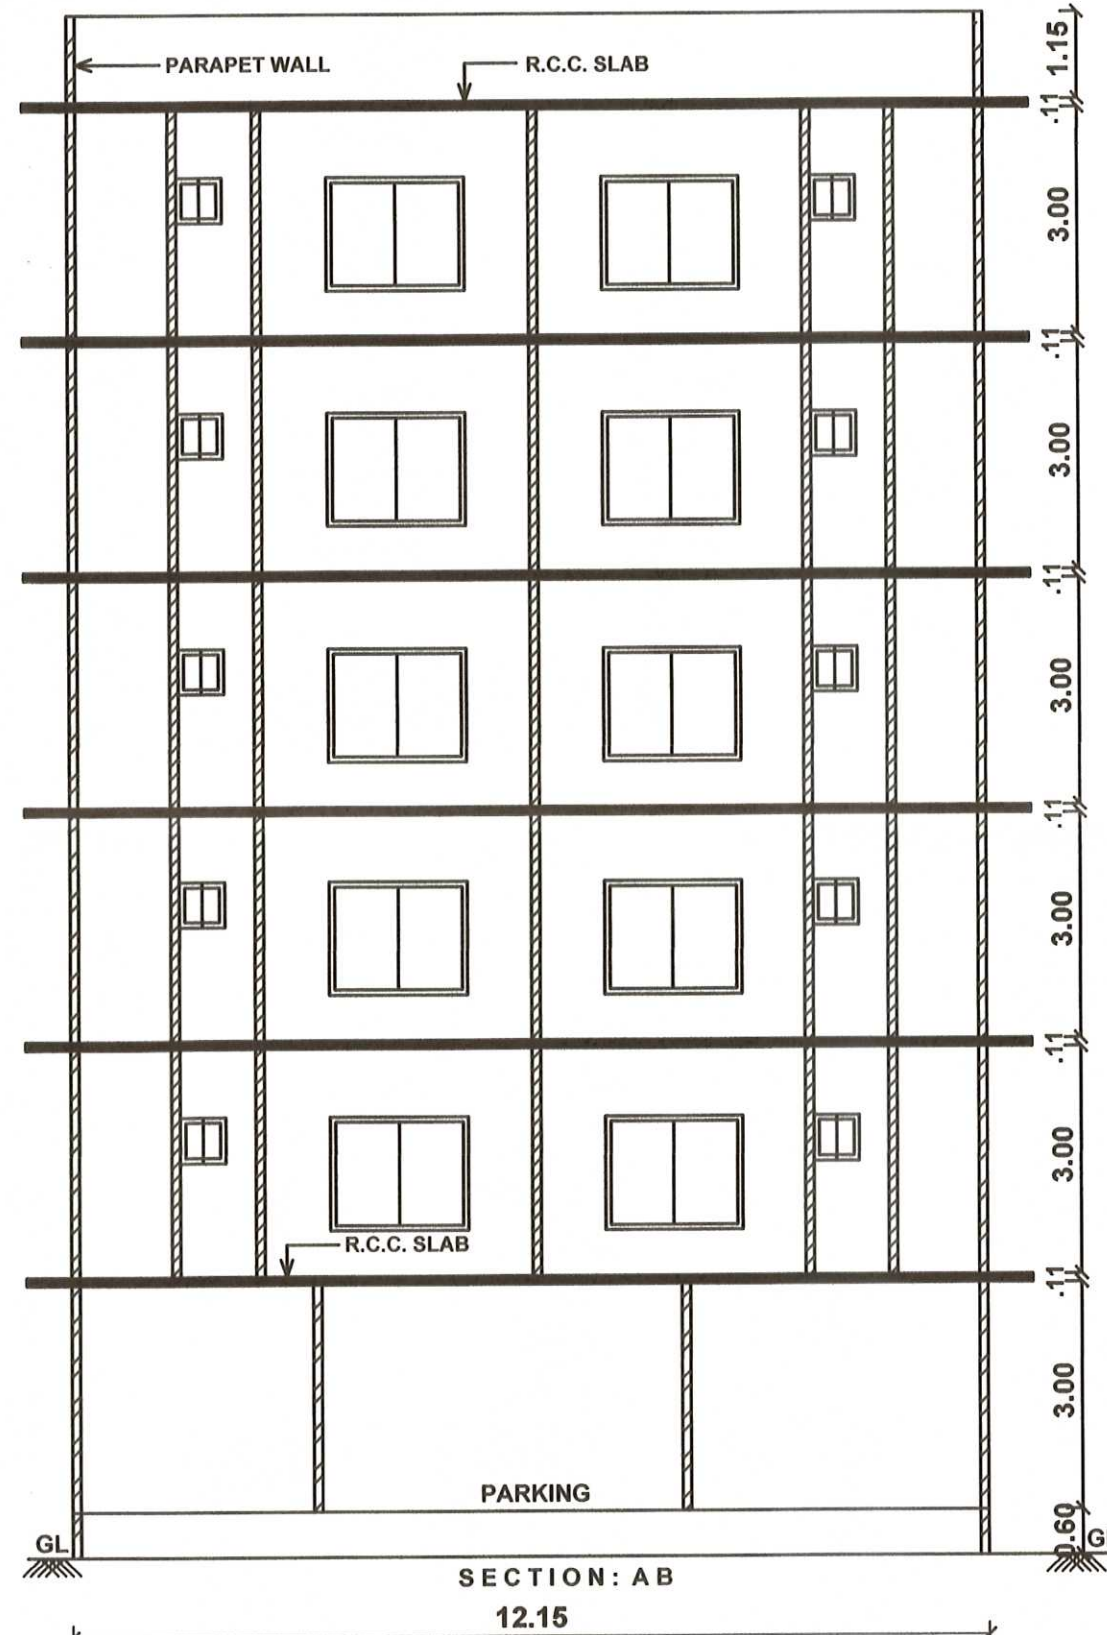

1st. TO 5th. FLOOR PLAN
SCALE : 1.00 Cm. = 1.00 Mt.

ચેરમેન
આણંદ-વલ્લભ વિધાનસભા-કરમસદ
શહેરી વિકાસ સત્તા મંડળ, આણંદ

ચકાસણી ફી

HDFC BANK

ચલાણ નંબર: A

2136

અરજદારની કોપી

આણંદ-વલ્લભ વિધાનગર-કરમસદ શહેરી વિકાસ સત્તા મંડળ

એચડીએફસી બેંકમાં ભરેલી રોકડ રકમનું ચલાણ

તારીખ: ૨૯/૫/૨૩

બેંક ખાતા નં: ૦૧૮૩૧૪૫૦૦૦૦૭૪૧

અરજદારનું નામ: રાહિશાકુમાર શાંભુભાઈ શાંભુભાઈ

સરનામું: ૨૦૭, શાંભુભાઈ શાંભુભાઈ કોમ્પ્લેક્સ
ગોપી સિંગા કોલેજ, આણંદ

ફોન: મો. ૯૮૨૫૨ ૩૭૯૫૮

વધારાની વિગત: વિધાનગર ૩૭૯ ૨૪૧૨૧ - ૨૮૯

રોકડ નોટોની વિગત:

₹	નોટો	રૂપિયા (₹)
1000 X		
500 X	૨૯	૧૪૫૦૦/-
100 X	૯૪	૯૪૦૦/-
40 X	૨	૪૦/-
20 X		
10 X	૩	૩૦/-
5 X		
સીકકા X		
કુલ ₹		૨૩,૯૭૦/-

રૂપિયા શબ્દોમાં ત્રીસ હાથ ગવર્સી એમ્બી પુરા

∴ ચેક/ડીમાન્ડ ડ્રાફ્ટની વિગત :-

ચેક/ડીમાન્ડ ડ્રાફ્ટની રકમ:

ચેક/ડીમાન્ડ ડ્રાફ્ટ નંબર:

નું નામ:

બેંકની શાખા:

અરજદારની સહી

બેંક અધિકારીની સહી

ખાતાના અમલદાર કે તિજોરી અધિકારીએ ભરવાનું હિસાબનું સદર :

મંજૂર કર્યું :

મંજૂર કરનાર અધિકારીની સહી :

હોદ્દો :

તારીખ :

નાણાં ભરવાનો હુકમ કરનાર અધિકારીની સહી :

તથા પુરેપુરો હોદ્દો :

HDFC BANK LTD.
ANAND GUJARAT
BRANCH CODE: 183

29 MAY 2023
તિજોરી અધિકારી / અગ્રન્ટ

ખજાનચી

હિસાબનીશ/

ચલાણ ભરવા માટેની આમારી કોઈ પણ શરતોના સંપર્ક કરવું

એચડીએફસી બેંક લી.

સકિત નં: ગ્રાંડ ચોકડી પાસે, લાંબવેલ રોડ, આણંદ-૩૮૮૦૦૧.

એચડીએફસી બેંક લી.

વ્રજલીલા કોમ્પ્લેક્સ, ૧૦૧ સિવિલ કોર્ટ રોડ, ઉત્સવ પાર્ટી પ્લોટ સામે, આણંદ - ૩૮૮૦૦૧.

એચડીએફસી બેંક લી.

સિંગા કોમ્પ્લેક્સ, પહેલા મળા ડી-માર્ટનીઉપર, સરદાર પટેલ સ્ટેચ્યુ પાસે, વલ્લભ વિધાનગર - ૩૮૮૧૨૦

વિકાસ ચાર્જ

HDFC BANK ચલણ નંબર: A **અરજદારની કોપી**

આણંદ-વલ્લભ વિધાનગર-કરમસદ શહેરી વિકાસ સત્તા મંડળ

એચડીએફસી બેંકમાં ભરેલી રોકડ રકમનું ચલણ

તારીખ: ૨૮/૫/૨૩ બેંક ખાતા નં: ૦૧૮૩૧૪૫૦૦૦૦૭૪૧

અરજદારનું નામ: ૨૧૩૬/૩૭૧૨ શાંતલક્ષ્મી રાણી

સરનામું: ૨૦૭, શાંતલક્ષ્મી સુનીલ કમ્પ્લેક્સ
ગાંધી સ્થિતિમા રોડ - આણંદ

ફોન: મો. ૯૮૨૫૨ ૭૭૯૭૮

વધારાની વિગત: વિધાનગર ૨ ૩૭૬, ૧૬૧૭ - ૮૮૯

રોકડ નોટોની વિગત:

₹	નોટો	રૂપિયા (₹)
૧૦૦૦ X		
૫૦૦ X	૯	૪૫૦૦/-
૧૦૦ X	૨	૨૦૦
૫૦ X		
૨૦ X		
૧૦ X		
૫ X		
સીકકા X		
કુલ ₹	—	૪,૭૦૫/-

રૂપિયા શબ્દોમાં ચાર હજાર છઠ્ઠી પચાસ પૃષ્ઠ

∴ ચેક/ડીમાન્ડ ડ્રાફ્ટની વિગત ∴

ચેક/ડીમાન્ડ ડ્રાફ્ટની રકમ: _____

ચેક/ડીમાન્ડ ડ્રાફ્ટ નંબર: _____

નું નામ: _____

બેંકની શાખા: _____

અરજદારની સહી બેંક અધિકારીની સહી

ખાતાના અમલદારે કે તિજોરી અધિકારીએ ભરવાનું હિસાબનું સદર :

મંજૂર કર્યું :

મંજૂર કરનાર અધિકારીની સહી :

હોદ્દો :

તારીખ :

નાણાં ભરવાનો હકમ કરનાર અધિકારીની સહી

તથા પુરેપુરો હોદ્દો

અજાનચી

હિસાબનીરા

તિજોરી અધિકારી / એજન્ટ

માન ભરવા માટેની અમલદારે ચેક/ડીમાન્ડ ડ્રાફ્ટના સંપર્ક કરી

એચડીએફસી બેંક લી.

સેક્ટર-૨ ડીડ બોર્ડ પાસે સોમવેલ રોડ, આણંદ - ૩૮૮ ૦૦૧.

એચડીએફસી બેંક લી.

બ્રજલીલા કોમ્પ્લેક્સ, મુની સિવિલ કોર્ટ રોડ, ઉત્સવ પાર્ટી પ્લોટ સામે, આણંદ - ૩૮૮ ૦૦૧.

એચડીએફસી બેંક લી.

સિગમા કોમ્પ્લેક્સ, પહેલા માળ, ડી-માર્ટનીઉપર, સરદાર પટેલ સ્ટેચ્યુ પાસે, વલ્લભ વિધાનગર - ૩૮૮ ૧૨૦

ફલેક્ષ બેનર ફી



અલગ નંબર : A

અરજદારની કોપી

આણંદ-વલ્લભ વિધાનગર-કરમસદ ૩૩૨૨૧ વિકાસ સત્તા મંડળ
એચડીએફસી બેંકમાં ભરેલી રોકડ રકમનું ચલાણ

તારીખ : ૨૬/૫/૨૩

બેંક ખાતા નં. ૦૧૮૩૧૪૫૦૦૦૦૭૪૧

અરજદારનું નામ : અકા કુવાર શામલશિલ મોહાડા

સરનામું : ૨૦૭, ૨૧૫, ૨૫૫ની મુકાબલ કમ્પલેક્સ
ગાંધી સિનિમા થીટર - ગાંધી ૬

ફોન : _____ મો. 98242 39845

વધારાની વિગત : પિંથોળા ૨૭ ૩૫૧, ૨૬૧૫ - ૮૮૮

રોકડ નોટોની વિગત :

₹	નોટો	રૂપીયા (₹)
૨૦૦૦ X		
૫૦૦ X	૧૧	૫.૫૦૦૬
૨૦૦ X		
૧૦૦ X		
૫૦ X		
૨૦ X		
૧૦ X		
૫ X		
સીકડા X		
કુલ ₹	—	૫.૫૦૦૬

રૂપિયા શબ્દોમાં પાંચ હજાર પાંચસો વૃત્ત

-: ચેક/ડીમાન્ડ ડ્રાફ્ટની વિગત :-

ચેક/ડીમાન્ડ ડ્રાફ્ટની રકમ :

ચેક/ડીમાન્ડ ડ્રાફ્ટની રકમ :

જે નામ :

બેંકની શાખા :

અરજદારની સહી

બેંક અધિકારીની સહી

ખાતાના અમલદારે કે તિજોરી અધિકારીએ ભરવાનું હિસાબનું સદર :

મંજૂર કર્યું :

મંજૂર કરનાર અધિકારીની સહી :


તારીખ :

નાણાં ભરવાનો હુકમ કરનાર અધિકારીની સહી




તિજોરી અધિકારી/એજન્ટ




પ્રજલીલા કોમ્પલેક્સ, ૪૫૧ સીવાલ કોર્ટ રોડ, ઉત્સવ પાર્ટી

વ્રજલીલા કોમ્પ્લેક્સ, જાતી સોવાલ કોર્ટ રોડ, ઉત્સવ પાર્ટી પ્લોટ સામે, આણંદ - ૩૮૮ ૦૦૧.

એચડીએફસી બેંક લી.

સિંગમા કોમ્પ્લેક્સ, પટેલો માળ, ડી-માર્ટની ઉપર, સરદાર પટેલ સ્ટેઝ પાસે, વલ્લભ વિદ્યાનગર - ૩૮૮ ૧૨૦.

૨૫૧૭૦-કી



HDFC BANK

ચલણ નંબર: A

અરજદારની કોપી

આણંદ-વલ્લભ વિધાનનગર-કરમસદ શહેરી વિકાસ સત્તા મંડળ
એચડીએફસી બેંકમાં ભરેલી રોકડ રકમનું ચલણ **179**

તારીખ: ૨૭/૪/૨૩

બેંક ખાતા નં.: ૦૧૮૩૧૪૫૦૦૦૦૭૪૧

અરજદારનું નામ: શ્રીકૃષ્ણકુમાર રાજાભાઈભાઈ ઓરમણી

સરનામું: ૨૦૭, રાધા શ્યામી જીવિત કોમ્પલેક્સ
ગીલી બિજિયા રોડ - આણંદ

ફોન: — મો. ૯૮૨૧૨ ૩૭૯૭૮

વધારાની વિગત: વિધાનનગર - બી. યુ. નં. - ૩૬૯
૨૬/૪/૨૩ - ૨૨૬

રોકડ નોટોની વિગત:

₹	નોટો	રૂપિયા (₹)
૨૦૦૦ X		
૫૦૦ X		
૧૦૦ X	૨	૨૦૦/-
૫૦ X		
૨૦ X		
૧૦ X		
૫ X		
સીકકા X		
કુલ ₹	—	૨૦૦/-

રૂપિયા શબ્દોમાં — બી રૂપિયા બેસ

-: ચેક/ડીમાન્ડ ડ્રાફ્ટની વિગત :-

ચેક/ડીમાન્ડ ડ્રાફ્ટની રકમ: —

ચેક/ડીમાન્ડ ડ્રાફ્ટ નંબર: —

બેંકનું નામ: —

બેંકની શાખા: —

અરજદારની સહી

બેંક અધિકારીની સહી

ખાતાના અમલદારે કે તિજોરી અધિકારીએ ભરવાનું હિસાબનું સહર :

મંજૂર કર્યું :

મંજૂર કરનાર અધિકારીની સહી :

હોદ્દો :

તારીખ :

નાણાં ભરવાનો હુકમ કરનાર અધિકારીની સહી

તથા પુરેપુરો હોદ્દો :

અજ્ઞાતચી



હિસાબનીચ

નિયેત્રી અધિકારી / એજન્ટ



સકેટ-૨ ગ્રીડ ચોકડી પાસે, લાભવલ રોડ, આણંદ - ૩૮૮ ૦૦૧.

એચડીએફસી બેંક લી.

પ્રજલીલા કોમ્પ્લેક્સ, જુની સિવિલ કોર્ટ રોડ, ઉત્સવ પાર્ટી પ્લોટ સામે, આણંદ - ૩૮૮ ૦૦૧.

એચડીએફસી બેંક લી.

સિગમા કોમ્પ્લેક્સ, પહેલા માળ, ડી-માર્ટનીડિપર, સરદાર પટેલ સ્ટેશન પાસે, વલ્લભ વિધાનનગર - ૩૮૮ ૧૨૦

Promoter : Vaishnavi Associate

Project: Vaishnavi Elegance

Bungalow	Carpet Area (in SQM)	Area of exclusive balcony / verandah (SQM)
101	38.78	7.88
102	40.93	5.78
103	41.72	6.05
201	38.78	7.88
202	40.93	5.78
203	41.72	6.05
301	38.78	7.88
302	40.93	5.78
303	41.72	6.05
401	38.78	7.88
402	40.93	5.78
403	41.72	6.05
501	38.78	7.88
502	40.93	5.78
503	41.72	6.05




For, Vaishnavi Associate

Partner

MITESH H. DAVE
B.E. (Civil) C.E., A.M.I.E., M.I.E.
Consulting Engineer
AM - 60451
M - 1555310



0.60 arch. projection

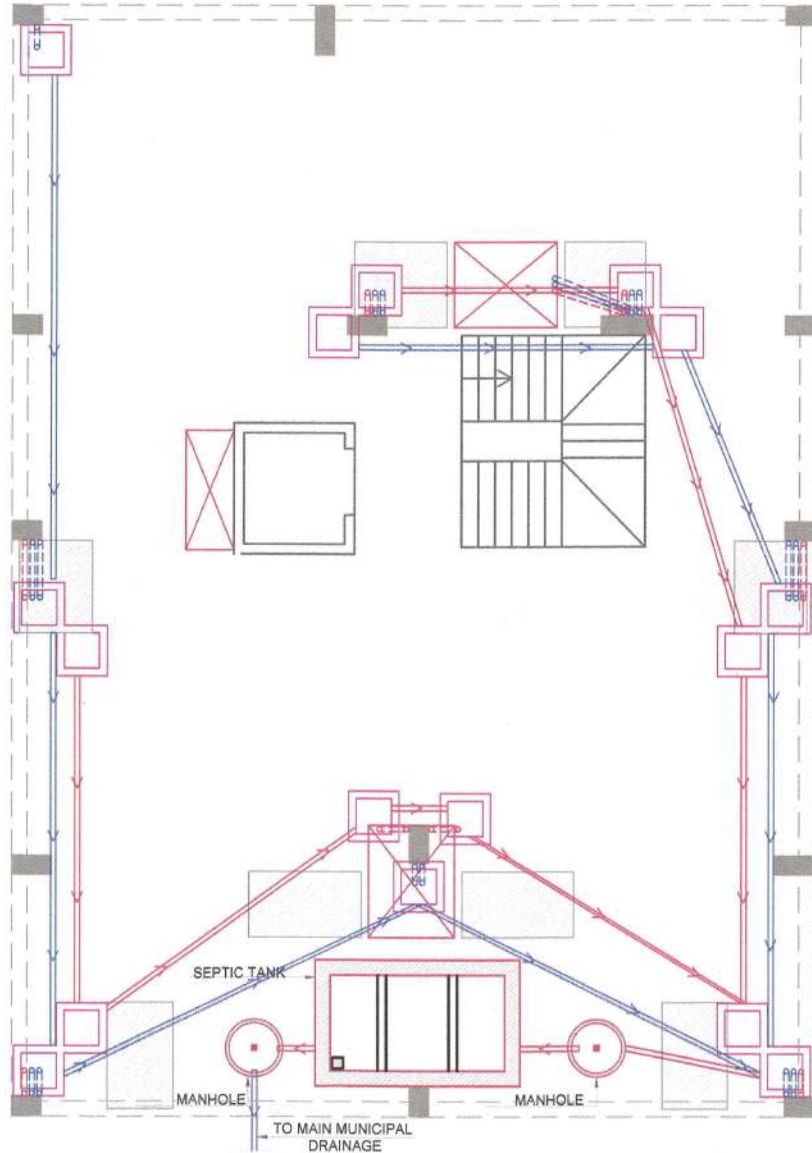


For, Vaishnavi Associate
Partner

PLOT BOUNDARY

ROAD

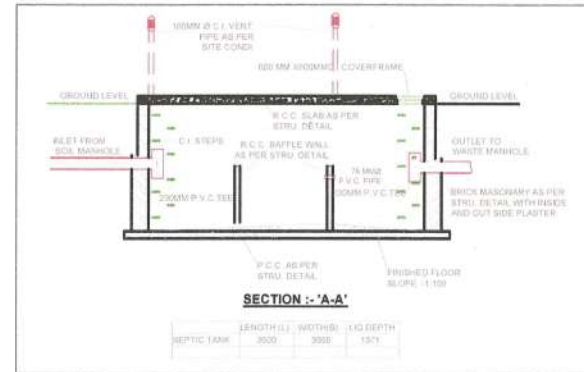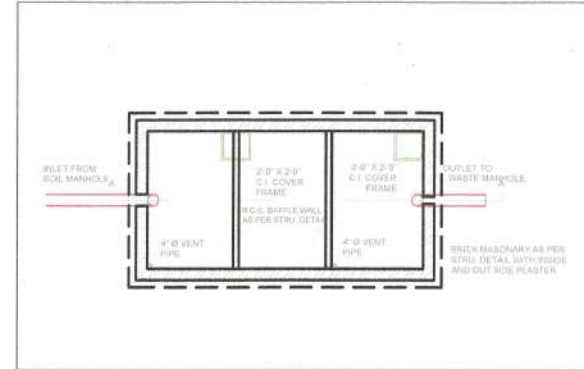

LEGEND

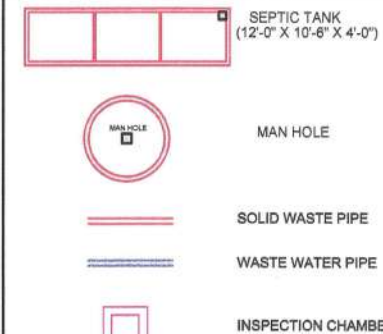

MITESH H. DAVE
B.E. (Civil) C.E., A.M.I.E., M.I.E.
Consulting Engineer
AM - 60451
M - 1555310

NOTES:

- ALL THE DIMENSIONS ARE IN FEET (1" = INCHES)
- ALL THE LEVELS MENTIONED ARE IN FEET (1" = INCHES)
- ROOMS AND PASSAGE DIMENSIONS ARE IN FEET (1" = INCHES)
- UNLESS SPECIFIED ALL LEVELS INDICATE "UNFINISHED FLOOR LEVEL"
- ALL DIMENSIONS ARE "OF AND CLEAR" BETWEEN THE UNFINISHED SURFACES OF THE WALLS
- THE DRAWING IS A PROPERTY OF THE CONSULTANT MENTIONED BELOW AND THE DRAWING CANNOT BE COPIED OR RE-GENERATED WITHOUT THE CONSULTANT'S CONSENT IN WRITING
- ANY CHANGE OR MODIFICATION IN THE DESIGN OR DRAWING MUST BE BROUGHT TO THE CONSULTANT'S NOTICE AND TO BE CARRIED OUT ONLY AFTER HIS APPROVAL, AND CONSENT IN WRITING ONLY
- ARCHITECTURAL DRAWING TO BE EXECUTED WITH REFERENCE TO THE STRUCTURAL DRAWING OF THE SAME
- PLUMBING NOTE
- ALL THE WATER SUPPLY & DRAINAGE PIPES TO BE FIXED IN THE "JARY" ONLY AFTER ONE COAT OF ROUGH PLASTER INSIDE

CONTRACTOR COPY

CLIENT COPY

PROJECT
VAISHNAVI ELEGANCE @ V.V. NAGAR

CLIENT
BHARATBHAI

TITLE
DRAINAGE LAYOUT

DRG. No.
WD 00
0.0

SCALE : NTS
DEALT : DEEP
CHECK : NIRAV
DATE : 07.06.2023
REV.



above Delight Gents Tailors, Mota Bazar,
Vallabh Vidyanagar-388120, Anand, Gujarat

phone : (+91) 2692 - 238440
whatsapp : (+91) 8140 - 916-075/715
Email : yaam.architects@gmail.com
web : www.yaamarchitects.in

DRAINAGE LAYOUT