

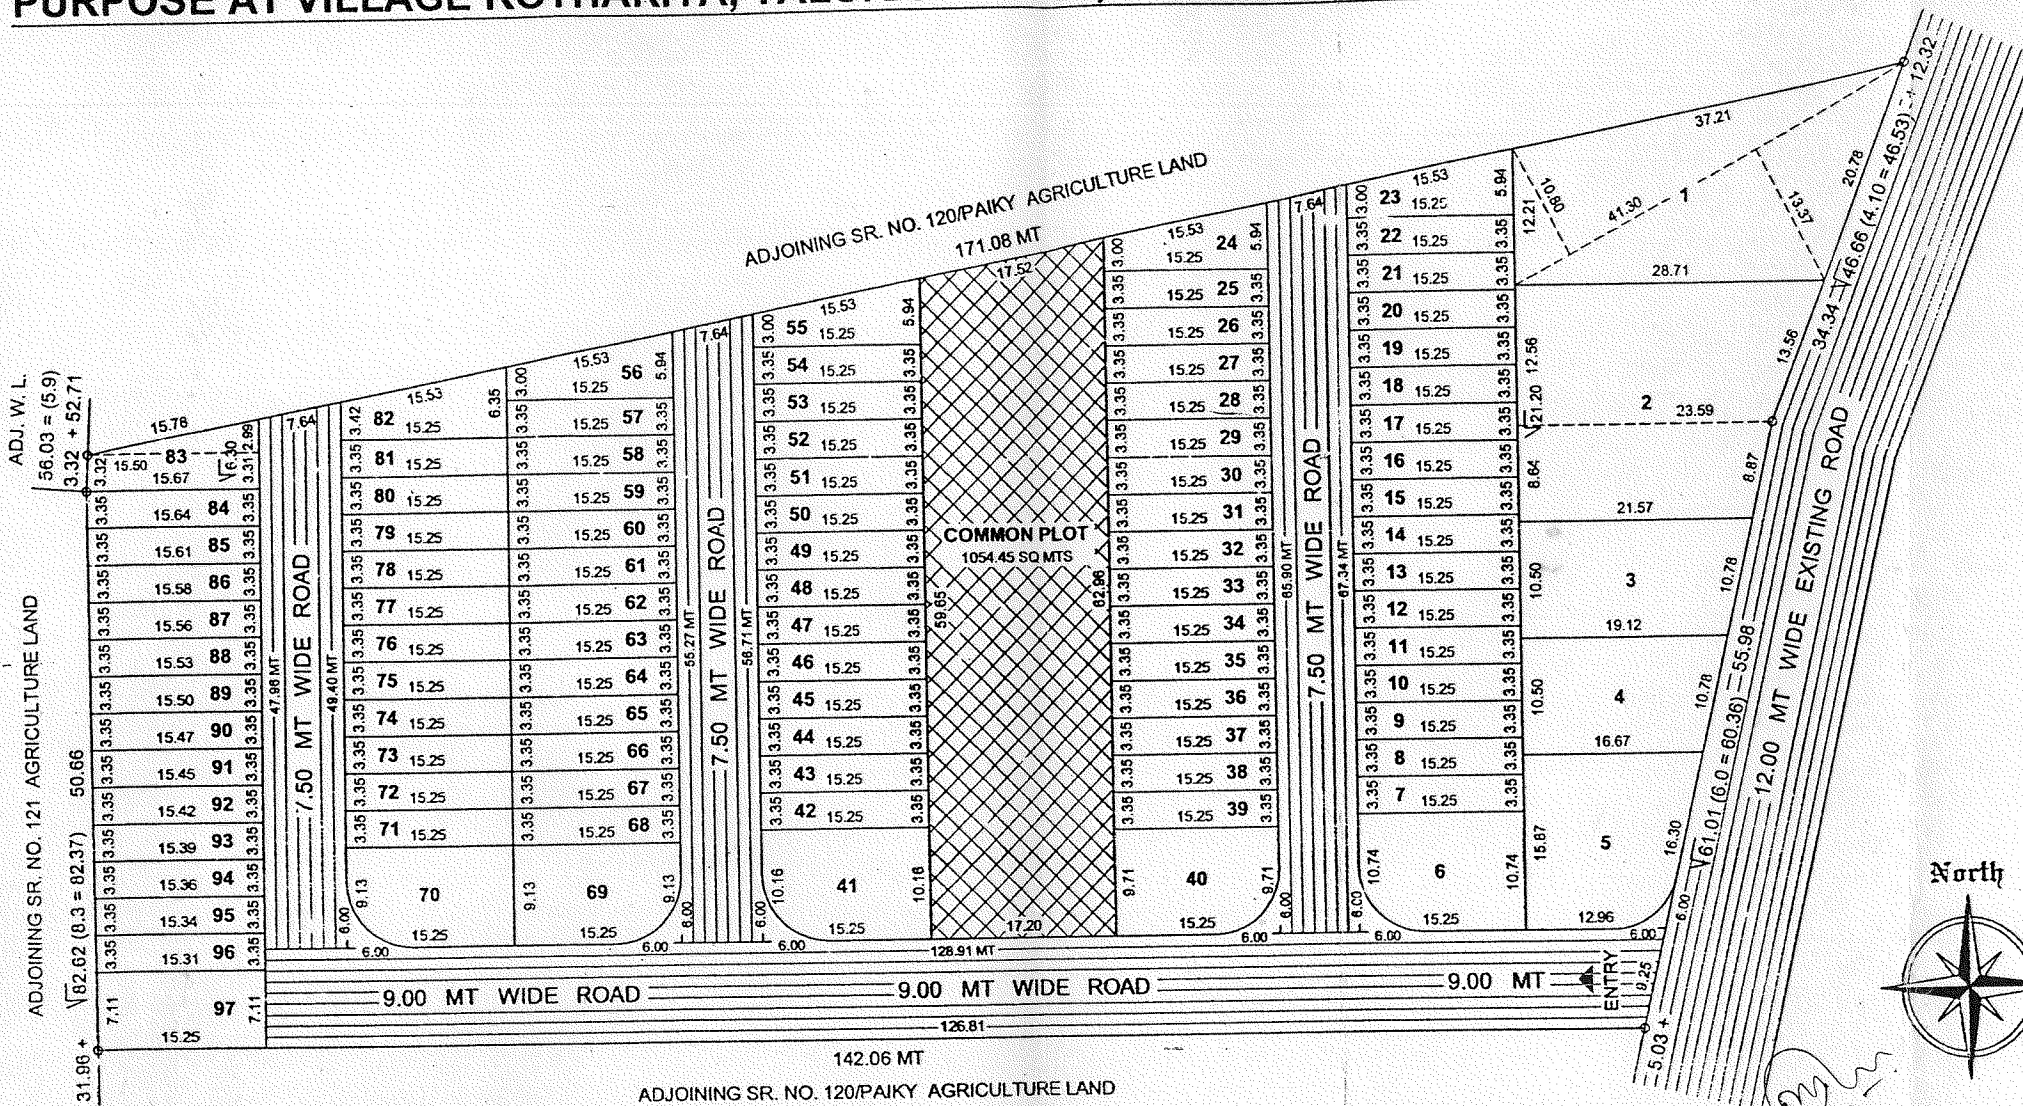


PROPOSED REVISED LAY OUT PLAN OF SR. NO. 120/PAIKY AREA 10522.00 SQ MTS (ACRE 2.24 GUNTHA) FOR RESIDENTIAL PURPOSE AT VILLAGE KOTHARIYA, TALUKA RAJKOT, DISTRICT RAJKOT.

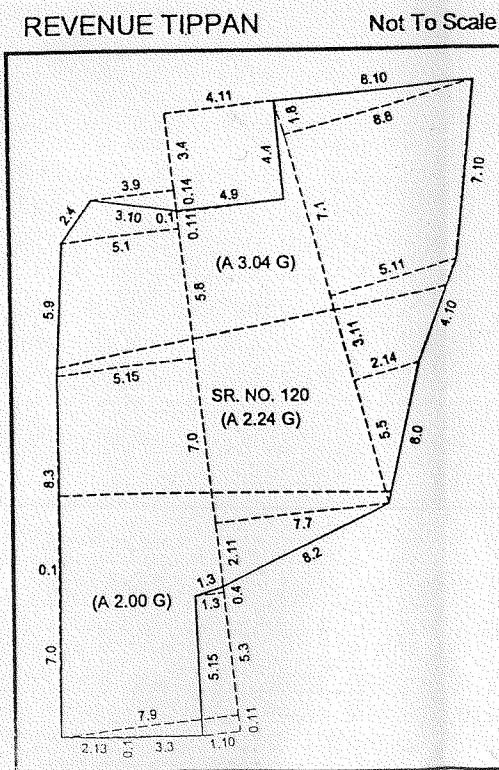

No.	Sq Mts	No.	Sq Mts	No.	Sq Mts
1	499.11	34	51.09	67	51.09
2	523.53	35	51.09	68	51.09
3	213.62	36	51.09	69	131.51
4	187.90	37	51.09	70	131.51
5	227.39	38	51.09	71	51.09
6	155.06	39	51.09	72	51.09
7	51.09	40	140.36	73	51.09
8	51.09	41	147.22	74	51.09
9	51.09	42	51.09	75	51.09
10	51.09	43	51.09	76	51.09
11	51.09	44	51.09	77	51.09
12	51.09	45	51.09	78	51.09
13	51.09	46	51.09	79	51.09
14	51.09	47	51.09	80	51.09
15	51.09	48	51.09	81	51.09
16	51.09	49	51.09	82	74.50
17	51.09	50	51.09	83	74.76
18	51.09	51	51.09	84	52.44
19	51.09	52	51.09	85	52.34
20	51.09	53	51.09	86	52.24
21	51.09	54	51.09	87	52.16
22	51.09	55	68.17	88	52.07
23	68.17	56	68.17	89	51.97
24	68.17	57	51.09	90	51.87
25	51.09	58	51.09	91	51.79
26	51.09	59	51.09	92	51.71
27	51.09	60	51.09	93	51.61
28	51.09	61	51.09	94	51.51
29	51.09	62	51.09	95	51.42
30	51.09	63	51.09	96	51.34
31	51.09	64	51.09	97	108.64
32	51.09	65	51.09	-	-
33	51.09	66	51.09	-	-
Details				Sq Mts	
Total Plot Area (1 to 97)				6986.29	
Common Plot Area				1054.45	
Internal Road Area				2481.26	
Total Land Area (A 2.24 G)				10522.00	

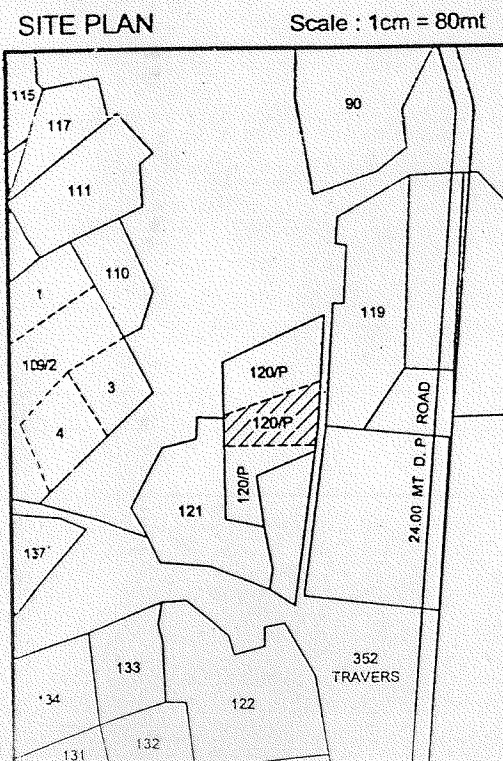

KESHUBHAI HARJIBHAI NABHOYA
OWNER

Sd/-
SANJAY PIPALIA
Consulting Civil Engineer,
"Shri Krushana Kung"
2-Jyotinagar, Kalawad Road,
Opp. Kalawad Road, RAJKOT-5
RUDA L. C. No. E - 134

ENGINEER

સબલોટીંગ પ્લાન, બાંધકામ પ્લાન તથા લે આઉટ પ્લાન માટેની અરજી અન્યથે ડેવલપમેન્ટ યાર્જના રૂ. ૧૫૭૮૩/- એમાલગમેશનના રૂ. તથા સર્વીસ એમેનીટીઝના રૂ. મળી કુલ રૂ. તા. ૨૮-૧૦-૦૫ થી ભરપાઈ કરેલ છે.

PERMISSION OF THIS SUB PLOTTING PLAN
IS ISSUED ONLY FOR SUB PLOT NO. (1 TO 97)

APPROVED ~~as amended in and~~ subject
to condition mentioned in this office letter
No. Ruda/Tech/Dev./Kothariya/378/05/4110
Dated. 17/02/06

Sd/-
Town Planner,
Urban Development Authority
RAJKOT.

પ્રમાણીત
Sd/-
નાયબ જિલ્લા વિકાસ અધિકારી
(મહેસદા) જિ.પં., રાજકોટ.

97)

મંજૂર

આ કચેરીના હુકમ
નંબર રેલ-બખપ-રજી નં. ૧૭૫/૦૫-૦૬/૧૩/૧૮૭૫/૮૨
તારીખ. ૨૫-૦૪-૦૬ માં જણાવેલ શરતોને આધીન
રહીને મંજૂર કરવામાં આવે છે.

સહી /- એમ. એ. નરમાવાલા
જિલ્લા વિકાસ અધિકારી,
રાજકોટ.

AUTHORITY.