


COLOUR NOTE:

	PROPOSED N.A. AREA
	BUILT UP AREA
	ROAD
	COMMON PLOT

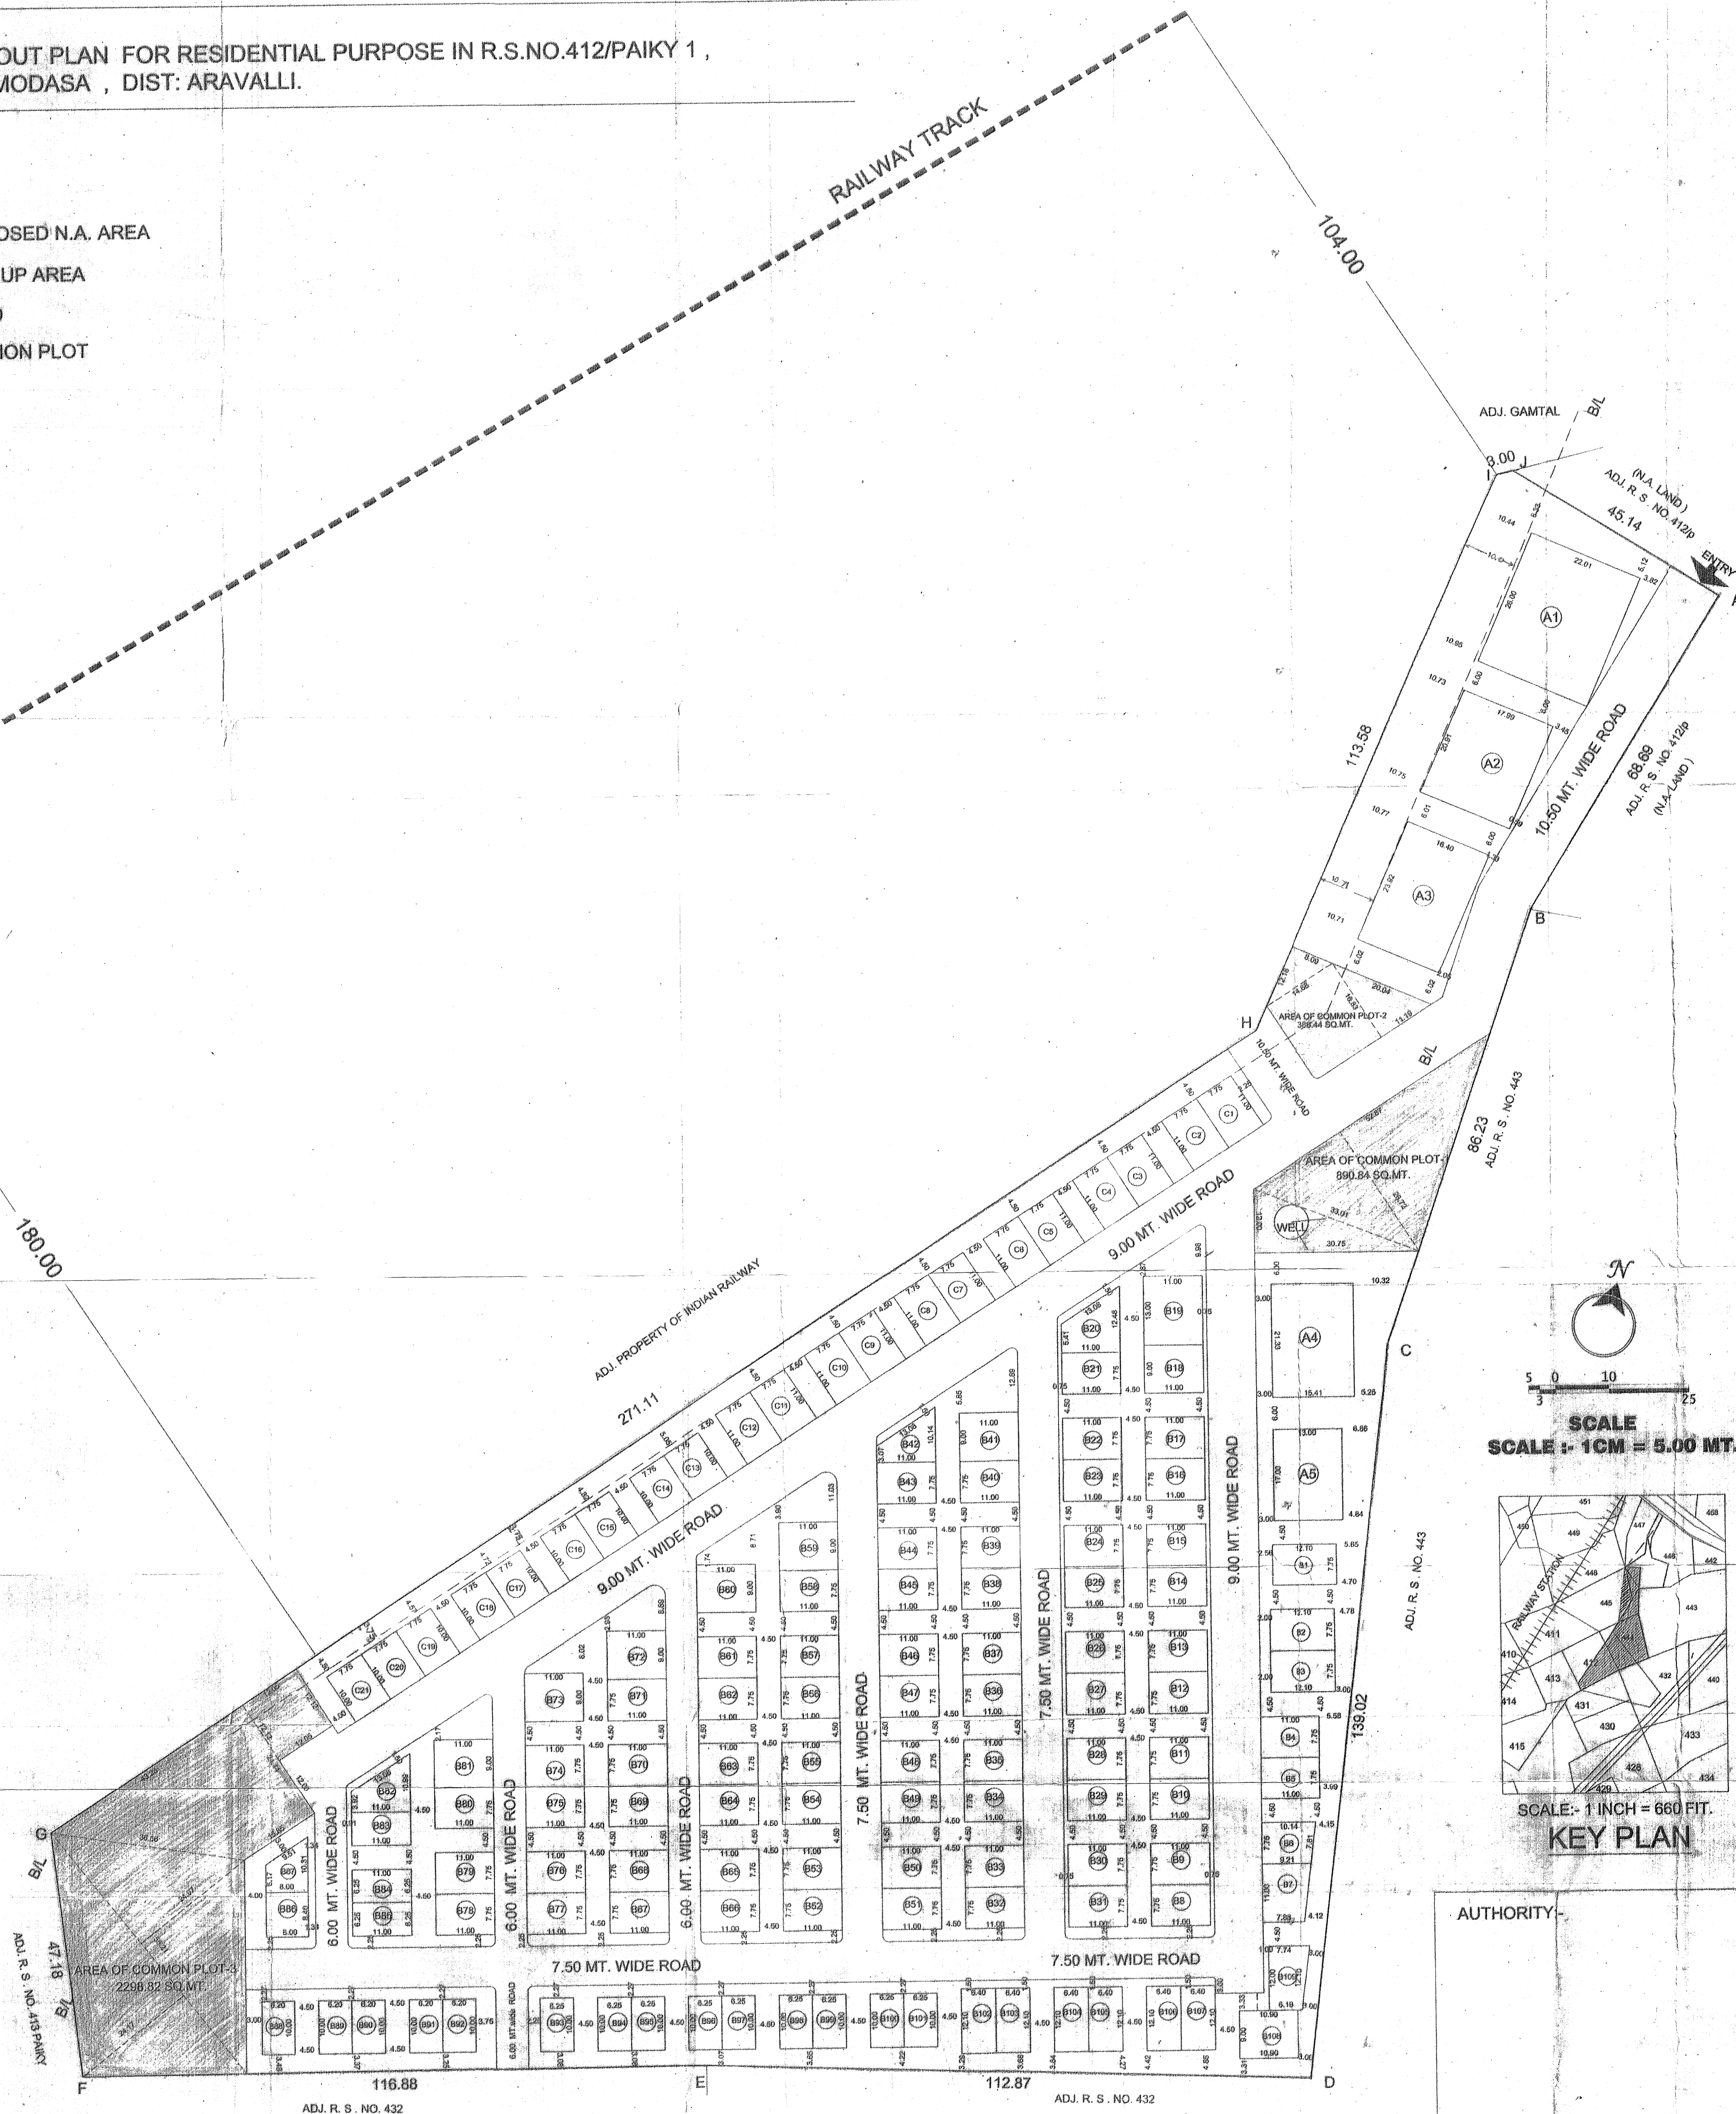

DETAILS OF BUILT UP AREA (RESIDENTIAL)				
SR.NO	PLOT NO	NO	SIZE	AREA (IN Sq.Mt.)
1	B1 TO B3	3	12.10 X 7.75 = 93.78	281.34 SQ.MT.
2	B4 TO B5	2		
3	B6 TO B17	10		
4	B21 TO B40	20		
5	B43 TO B58	16		
6	B61 TO B71	11		
7	B74 TO B80	7		
	TOTAL	66	11.00 X 7.75 = 85.25	5626.50 SQ.MT.
8	B6	1	$\frac{10.14 + 9.21}{2} \times 7.75 = 74.98$	74.98 SQ.MT.
9	B7	1	$\frac{9.21 + 7.88}{2} \times 11.00 = 93.99$	93.99 SQ.MT.
1	B19	1	11.00 X 13.00 = 143.00	143.00 SQ.MT.
10	B20	1	$\frac{5.41 + 12.48}{2} \times 11.00 = 68.39$	98.39 SQ.MT.
11	B42	1	$\frac{3.07 + 10.14}{2} \times 11.00 = 72.65$	72.65 SQ.MT.
12	B82	1	$\frac{3.92 + 10.99}{2} \times 11.00 = 82.00$	82.00 SQ.MT.
13	B18, B41, B59 B60, B72, B73 B81,			
	TOTAL	7	11.00 X 9.00 = 99.00	693.00 SQ.MT.
14	B83 TO B85	3		
15	B93 TO B101	9		
	TOTAL	12	11.00 X 6.25 = 68.75	825.00 SQ.MT.
16	B86	1	8.00 X 8.40 = 67.20	67.20 SQ.MT.
17	B87	1	$\frac{5.17 + 10.31}{2} \times 8.00 = 61.92$	61.92 SQ.MT.
18	B88 TO B92	5	6.20 X 10.00 = 62.00	310.00 SQ.MT.
19	B102 TO B107	6	6.40 X 12.10 = 77.44	464.64 SQ.MT.
20	B108	1	9.00 X 10.90 = 98.10	98.10 SQ.MT.
22	B109	1	$\frac{7.74 + 8.19}{2} \times 12.00 = 83.58$	83.58 SQ.MT.
23	C1 TO C12	12	11.00 X 7.75 = 85.25	1023.00 SQ.MT.
24	C13 TO C21	9	10.00 X 7.75 = 77.50	697.50 SQ.MT.
25	A1	1	22.01 X 26.00 = 572.26	572.26 SQ.MT.
26	A2	1	20.91 X 17.99 = 376.17	376.17 SQ.MT.
27	A3	1	23.92 X 16.40 = 392.28	392.28 SQ.MT.
28	A4	1	15.41 X 21.33 = 328.69	328.69 SQ.MT.
29	A5	1	17.00 X 13.00 = 221.00	221.00 SQ.MT.
	TOTAL			

TOTAL PROPOSED BUILTUP AREA = 12687.19 SQMT

DETAIL OF COMMON PLOT AREA		
1	AREA OF COMMON PLOT-1 $\frac{(52.87 \times 26.72)}{2} + \frac{(12.00 \times 30.75)}{2}$	890.84 SQ.MT.
2	AREA OF COMMON PLOT-2 $\frac{(11.19 \times 16.63)}{2} + \frac{(12.18 \times 8.09)}{2} + (14.68 \times 16.63)$	366.44 SQ.MT.
3	AREA OF COMMON PLOT-3 $\frac{[43.28 \times 16.85]}{2} \times 24.44 + \frac{(24.97 \times 58.21)}{2} + \frac{(24.47 \times 58.21)}{2} + (12.12 \times 12.05)$	2298.32 SQ.MT.
TOTAL		3576.09 SQ.MT.

OWNER-


ENGINEER: *e. c. Patel*
CHINTAN C. PATEL
(B. ARCH, B.C.T.)
Reg. No. A/P-13/69234
Surhan, Kachhaz, GR. Floor,
Plot No. 10, Road Himmatnagar.

AUTHORITY

[illegible]