


“ચેરમેન શ્રીની પ્રકરણ
વિપરની મંજરી અન્વયે”

રવાના ક્યું
જાણીય
મદદનીશ નગર નિયોજક
સુરત શહેરી વિકાસ સત્તા મંડળ,
સુરત.

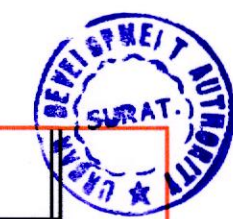

सीनीयर टाउन प्लानरशी सु. श. वि. सत्ता मंडणपा
कुक्रम नं. सुडा / वि. प. अ/५/२०२३/१६७८/१९४१/REV/
ता. २०/०३/२०२० पी प्लान भूंदूर कर्मा,
सही-
(चौ. ज्ञेय तिवाड़ी)
सीनीयर टाउन प्लानर
सुरत रावेरा विकास सत्ता मंडण.
सरन.

Unless renewed the validity of this permission expires on 06/03/2021


પ્રધાનમાં મંજૂર કર્યા મુજબનું કામ શરૂ કરતા પહેલાં નમુના 'અ' માં અત્રે જણા કરવાની તેમજ તબક્કાવાર પ્રગતિની તપાસ કરાવવાની શરતે આ રજાચિટ્ટી આપવામાં આવે છે.

OWNER'S SIGN _____



ALPESHBHAI G. KOTADIYA
PARTNER M/S. SRUSHTI BUILDWELL LLP.


ARCHITECT

MITESH M. FALAKIYA
Reg. No. CA/2005/35442 (B.Arch)
SMC. UC. NO. TDO/JR/214
A/5001, Ascon plaza.
Anand mahel road,
Adajan, Surat. 98986 57683

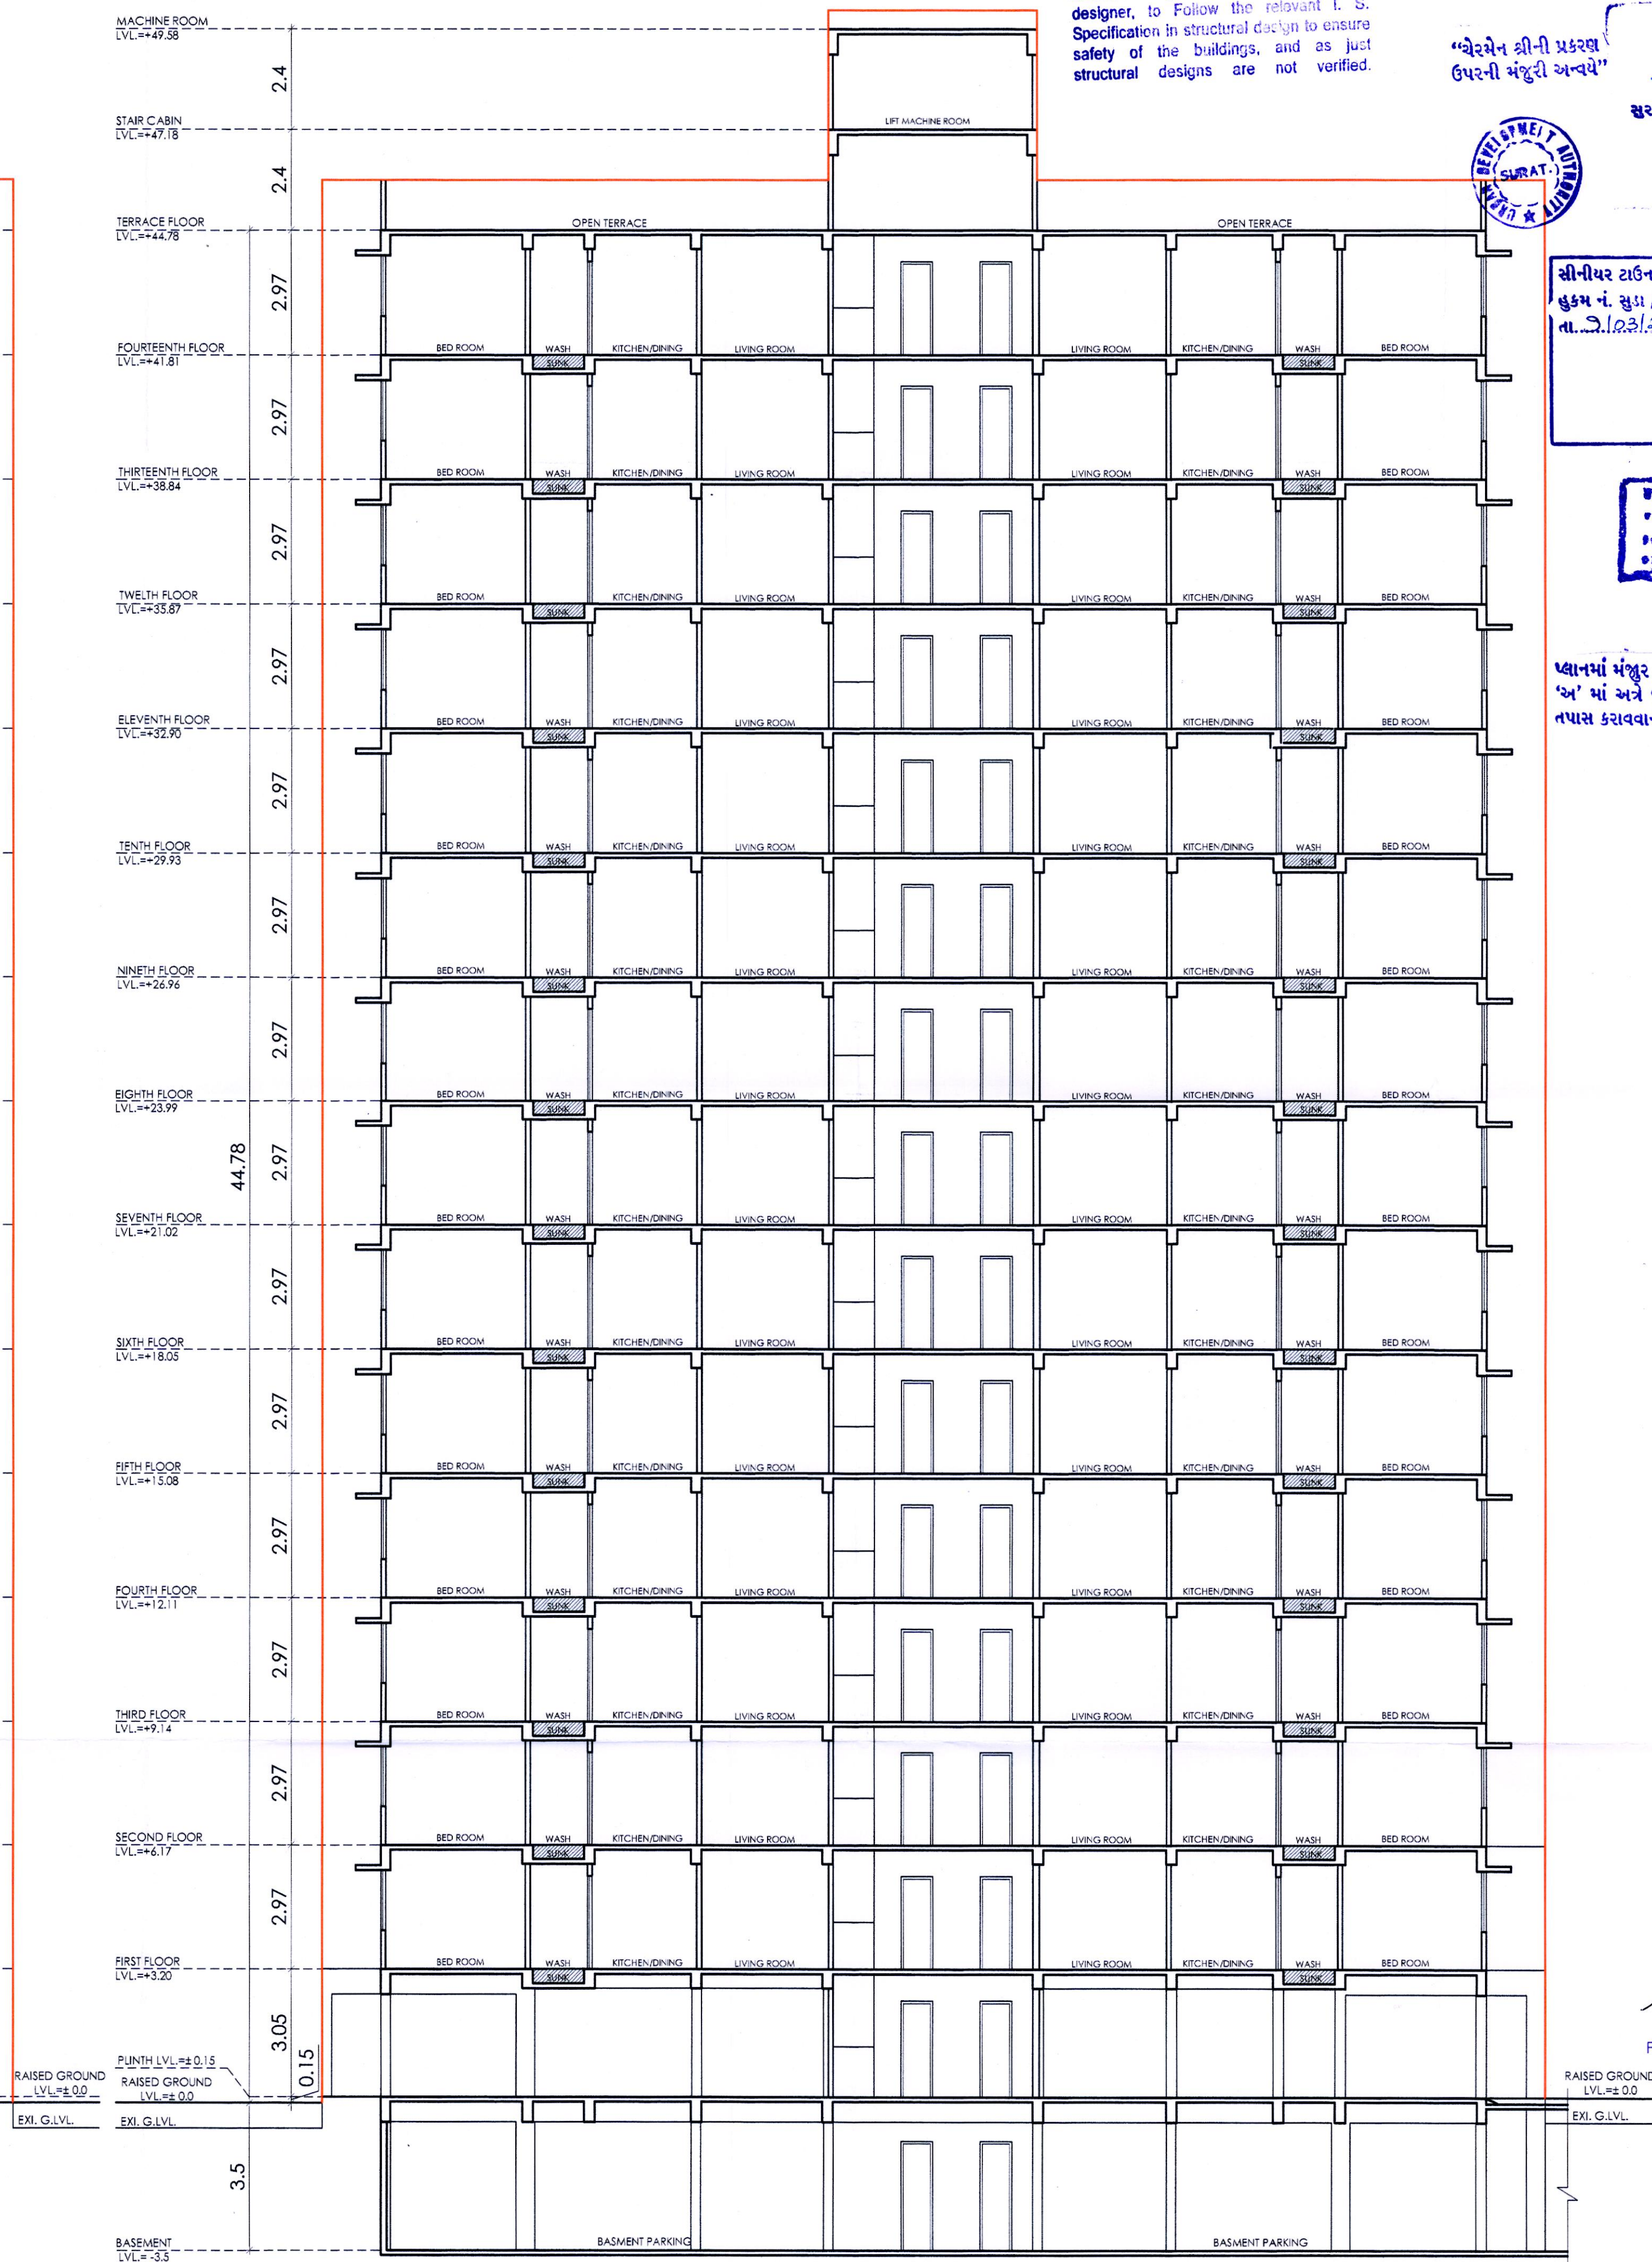

SECTION-AA'
SCALE : 1 CM. = 1 MT.

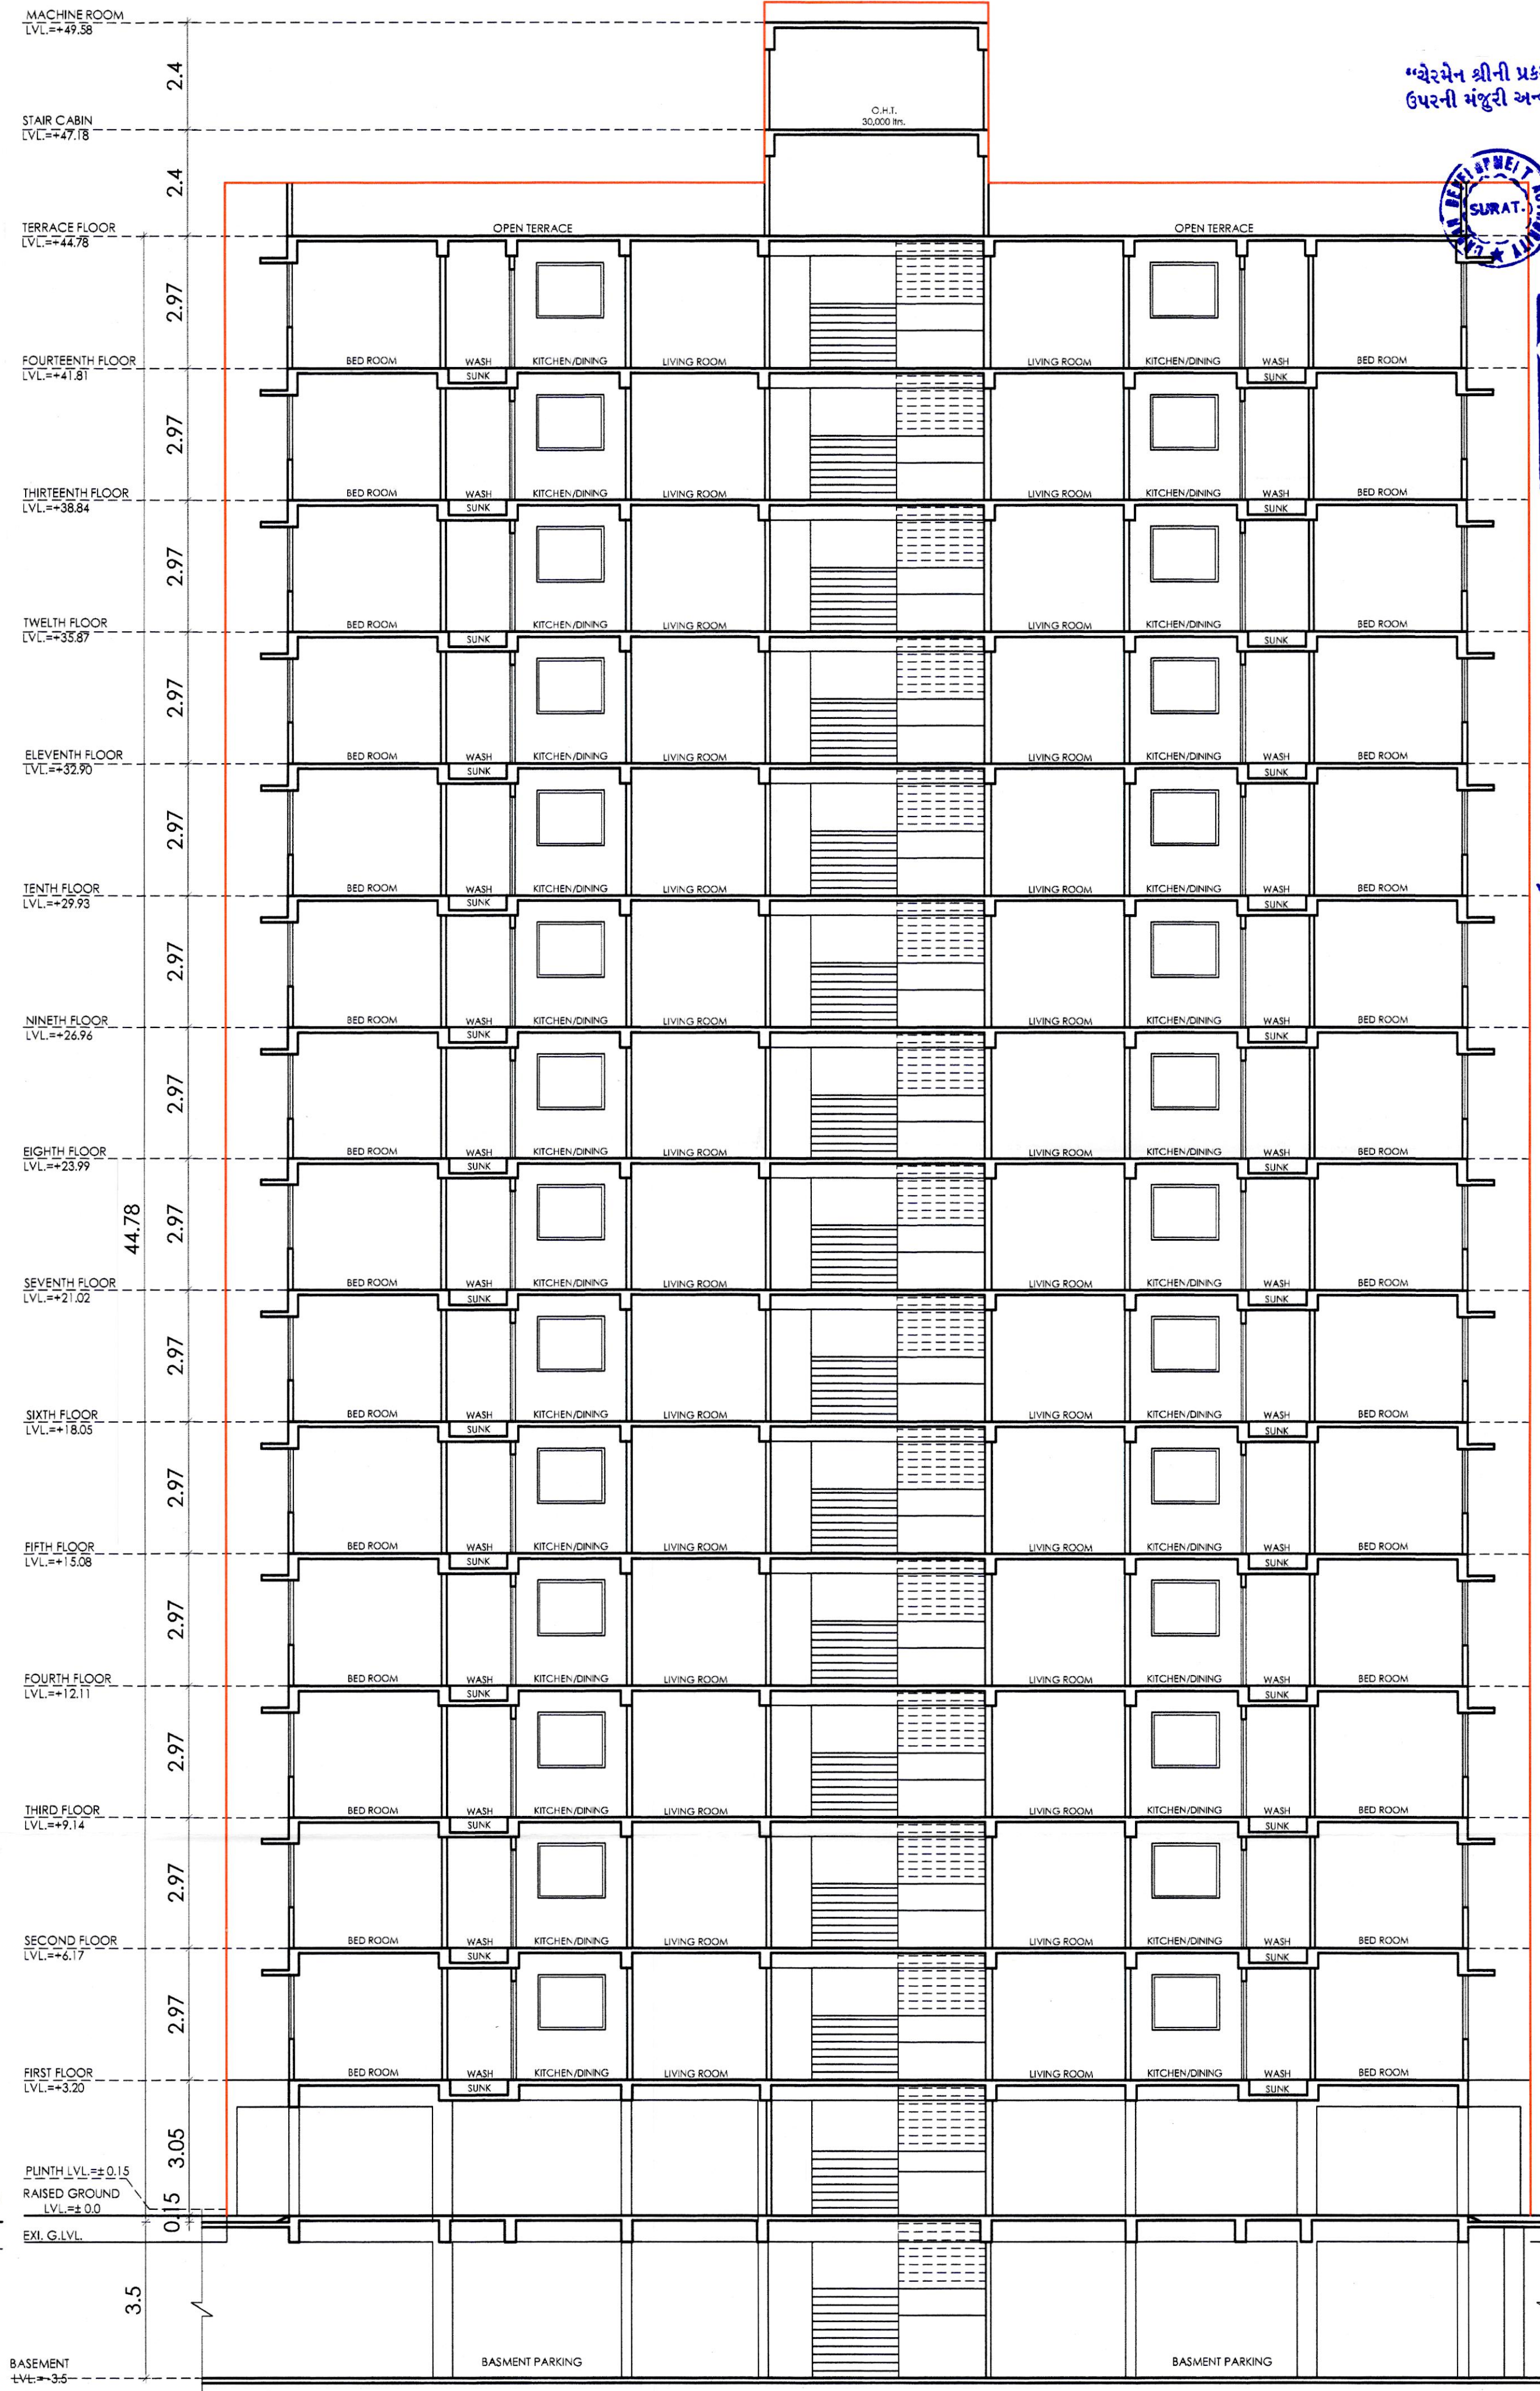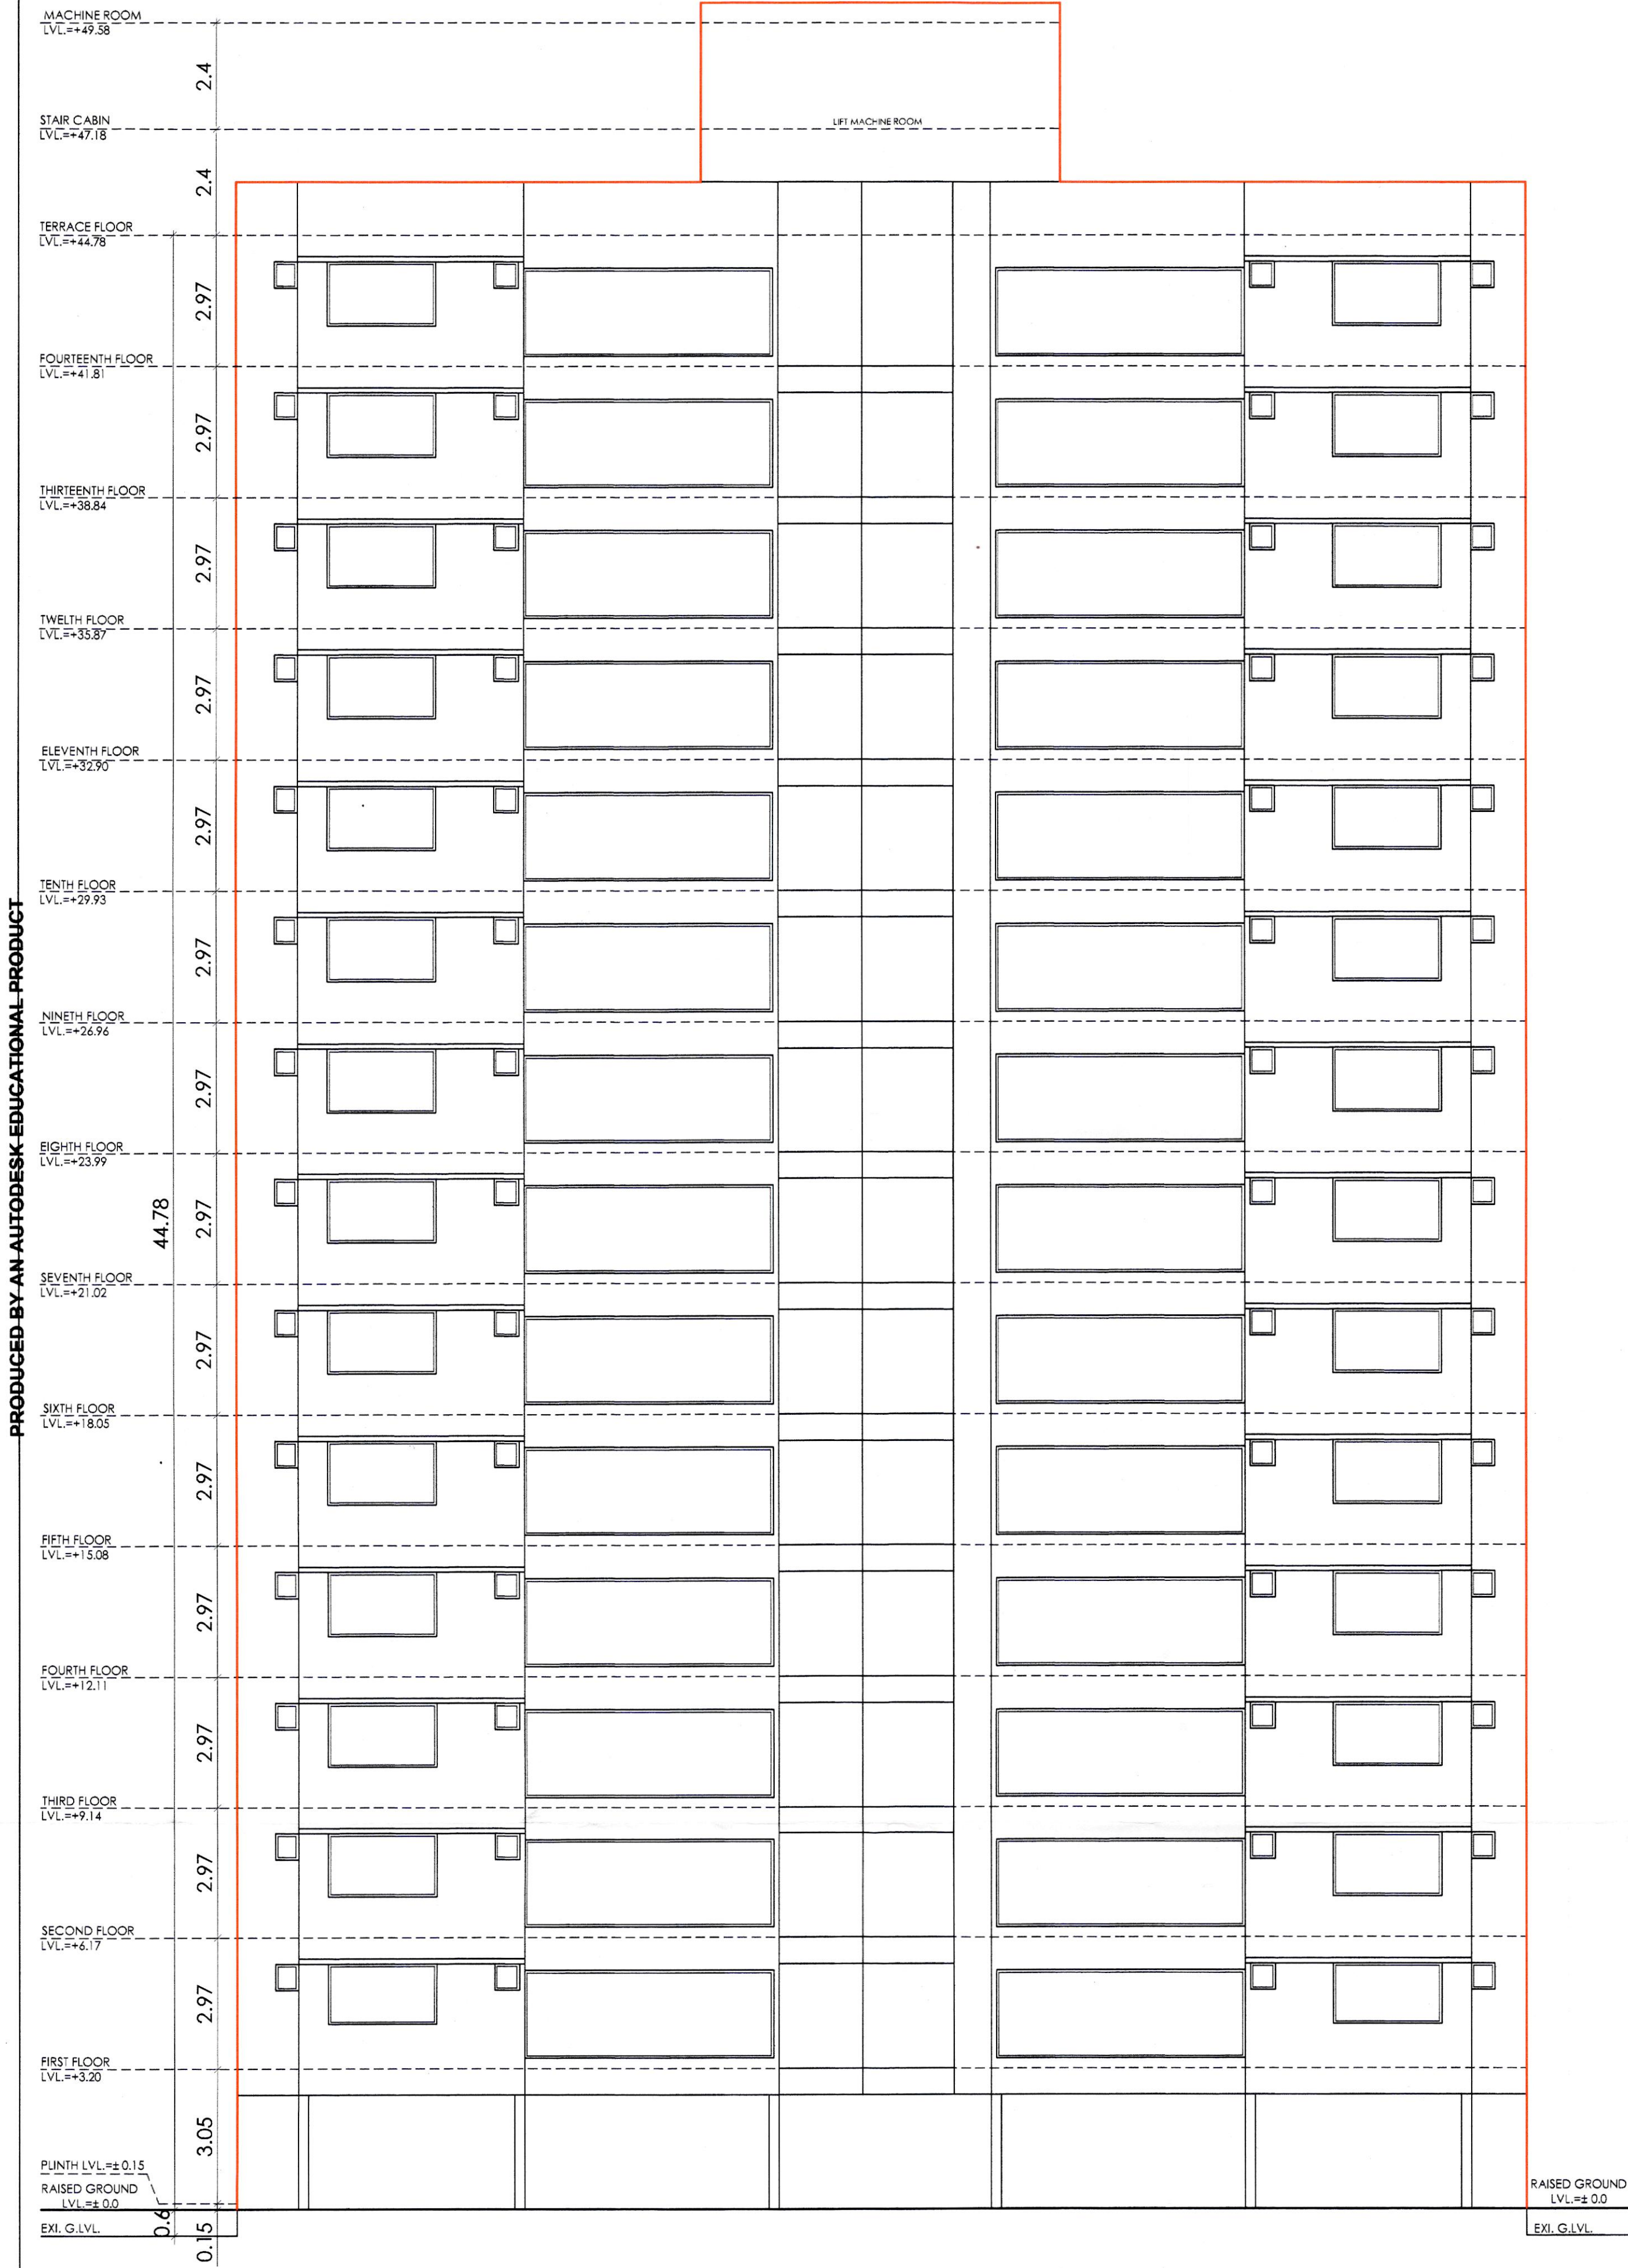

સીનીયર ટાઉન પ્લાનર શ્રી સુ. શ. વિ. સત્તા મંડળના
કુદ્દમ નં. સુ.શ. / વિ. પ. અ.ક.નં. ૧૪૭૮/૨૦૨૦ ની પ્લાન મંજૂર કર્યા,
તા. ૦૯/૦૯/૨૦૨૦ ની પ્લાન મંજૂર કર્યા,
(પી.એન.સી.સી.સી.)
સીનીયર ટાઉન પ્લાનર
સુરત શહેરી વિકાસ સત્તા મંડળ,
સુરત.

Unless removed the
validity of this
permission expires
on 01/09/2021.

Development permission is granted subject
to the condition that it shall be the
responsibility of the applicant and his
Architect / Engineer / Surveyor / Structural
designer, to follow the relevant I. S.
Specification in structural design to ensure
safety of the buildings, and as just
structural designs are not verified.
પ્લાનમાં મંજૂર કર્યા પુરજાનું કામ ચર કરતા પહેલા નમુના
'અ' માં અને આપ કરવાની તેમજ તપકકાવાર પ્રગતિની
તપાસ કરાવવાની થારને આ રજાસિદ્દી આપવામાં આવે છે.

OWNER'S SIGN
ALPESHBHAI G. KOTADIYA
PARTNER M/S. SRUSHTI BUILDWELL LLP.

RAISED GROUND
LVL.±0.0
EXT. G.LVL.
BASEMENT
LVL.±3.5
ARCHITECT
MITESH M. FALAKIYA
Reg. No. CA/2005/35442 (B.Arch)
SVC. LIC. NO. TDO/A8/214
A/5001, Ascon plaza,
Anand mahal road,
Adajan, Surat, 39586 57683

Development permission is granted subject to the condition that it shall be the responsibility of the applicant and his Architect / Engineer / Surveyor / Structural designer, to Follow the relevant I. S. Specification in structural design to ensure safety of the buildings, and as just structural designs are not verified.

રવાના કચું
મહેશીશ નગર નિયોજક
સુરત શહેરી વિકાસ સત્તા મંડળ,
સુરત.




સીનીયર ટાઉન પ્લાનરશી સુ. શ. વિ. તાતા મંડળના
કુલમ નં. સુકા / વિ. પ. અ. સ્વ.કોષખાતે ૧૧૩૧૩૧૩૧૩૧
તા.૦૨.૧૦.૨૦૧૦ ની પાસ મંજૂર કર્યા,
અહીં
(મી.મંગલ તાવારી)
સીનીયર ટાઉન પ્લાનર
સુરત શહેરી વિકાસ સત્તા મંડળ,
સુરત.

Unless renewed the
validity of this
permission expires
on 01.03.2021


પ્લાનમાં મંજૂર કર્યા મુજબનું કામ શરૂ કરતા પહેલા નમુના
'અ' માં અંગ્રેજી કરવાની તેમજ તબક્કાવાર પ્રગતિની
તપાસ કરાવવાની શરતે આ રજાવિદી આપવામાં આવે છે.

PRODUCED BY AN AUTODESK EDUCATIONAL PRODUCT

PRODUCED BY AN AUTODESK EDUCATIONAL PRODUCT

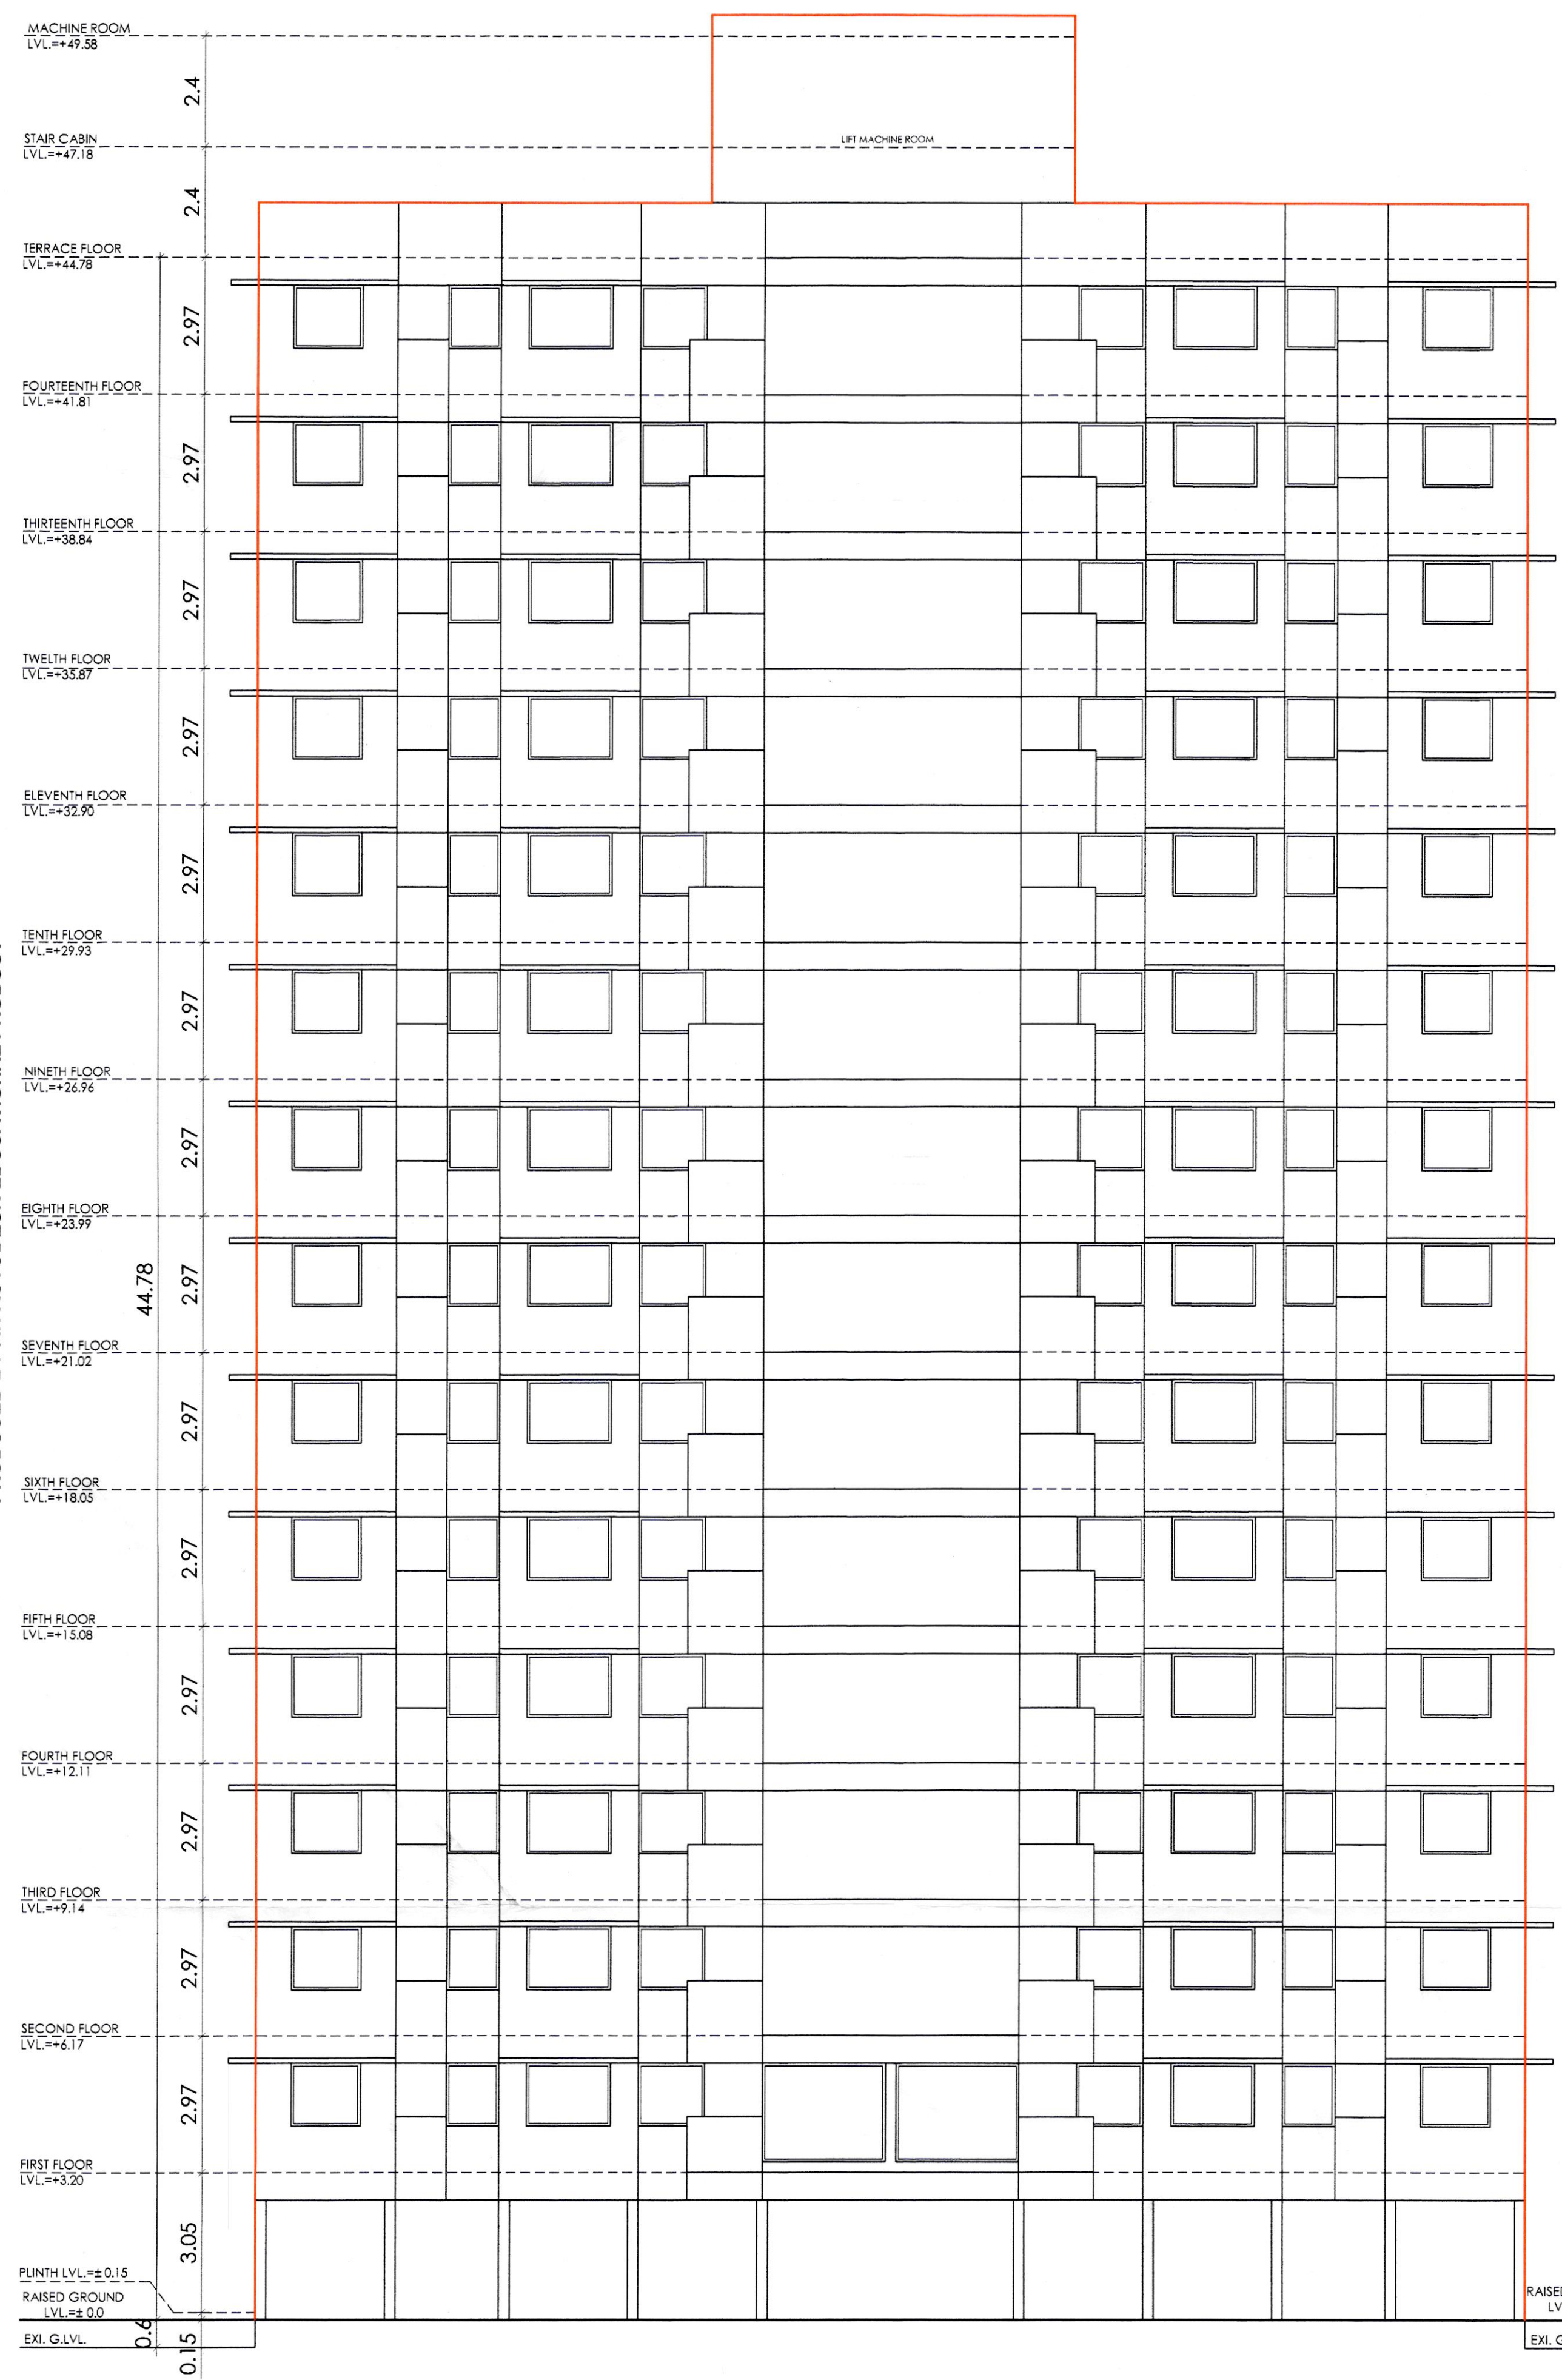

FRONT ELEVATION
SCALE : 1 CM. = 1 MT.

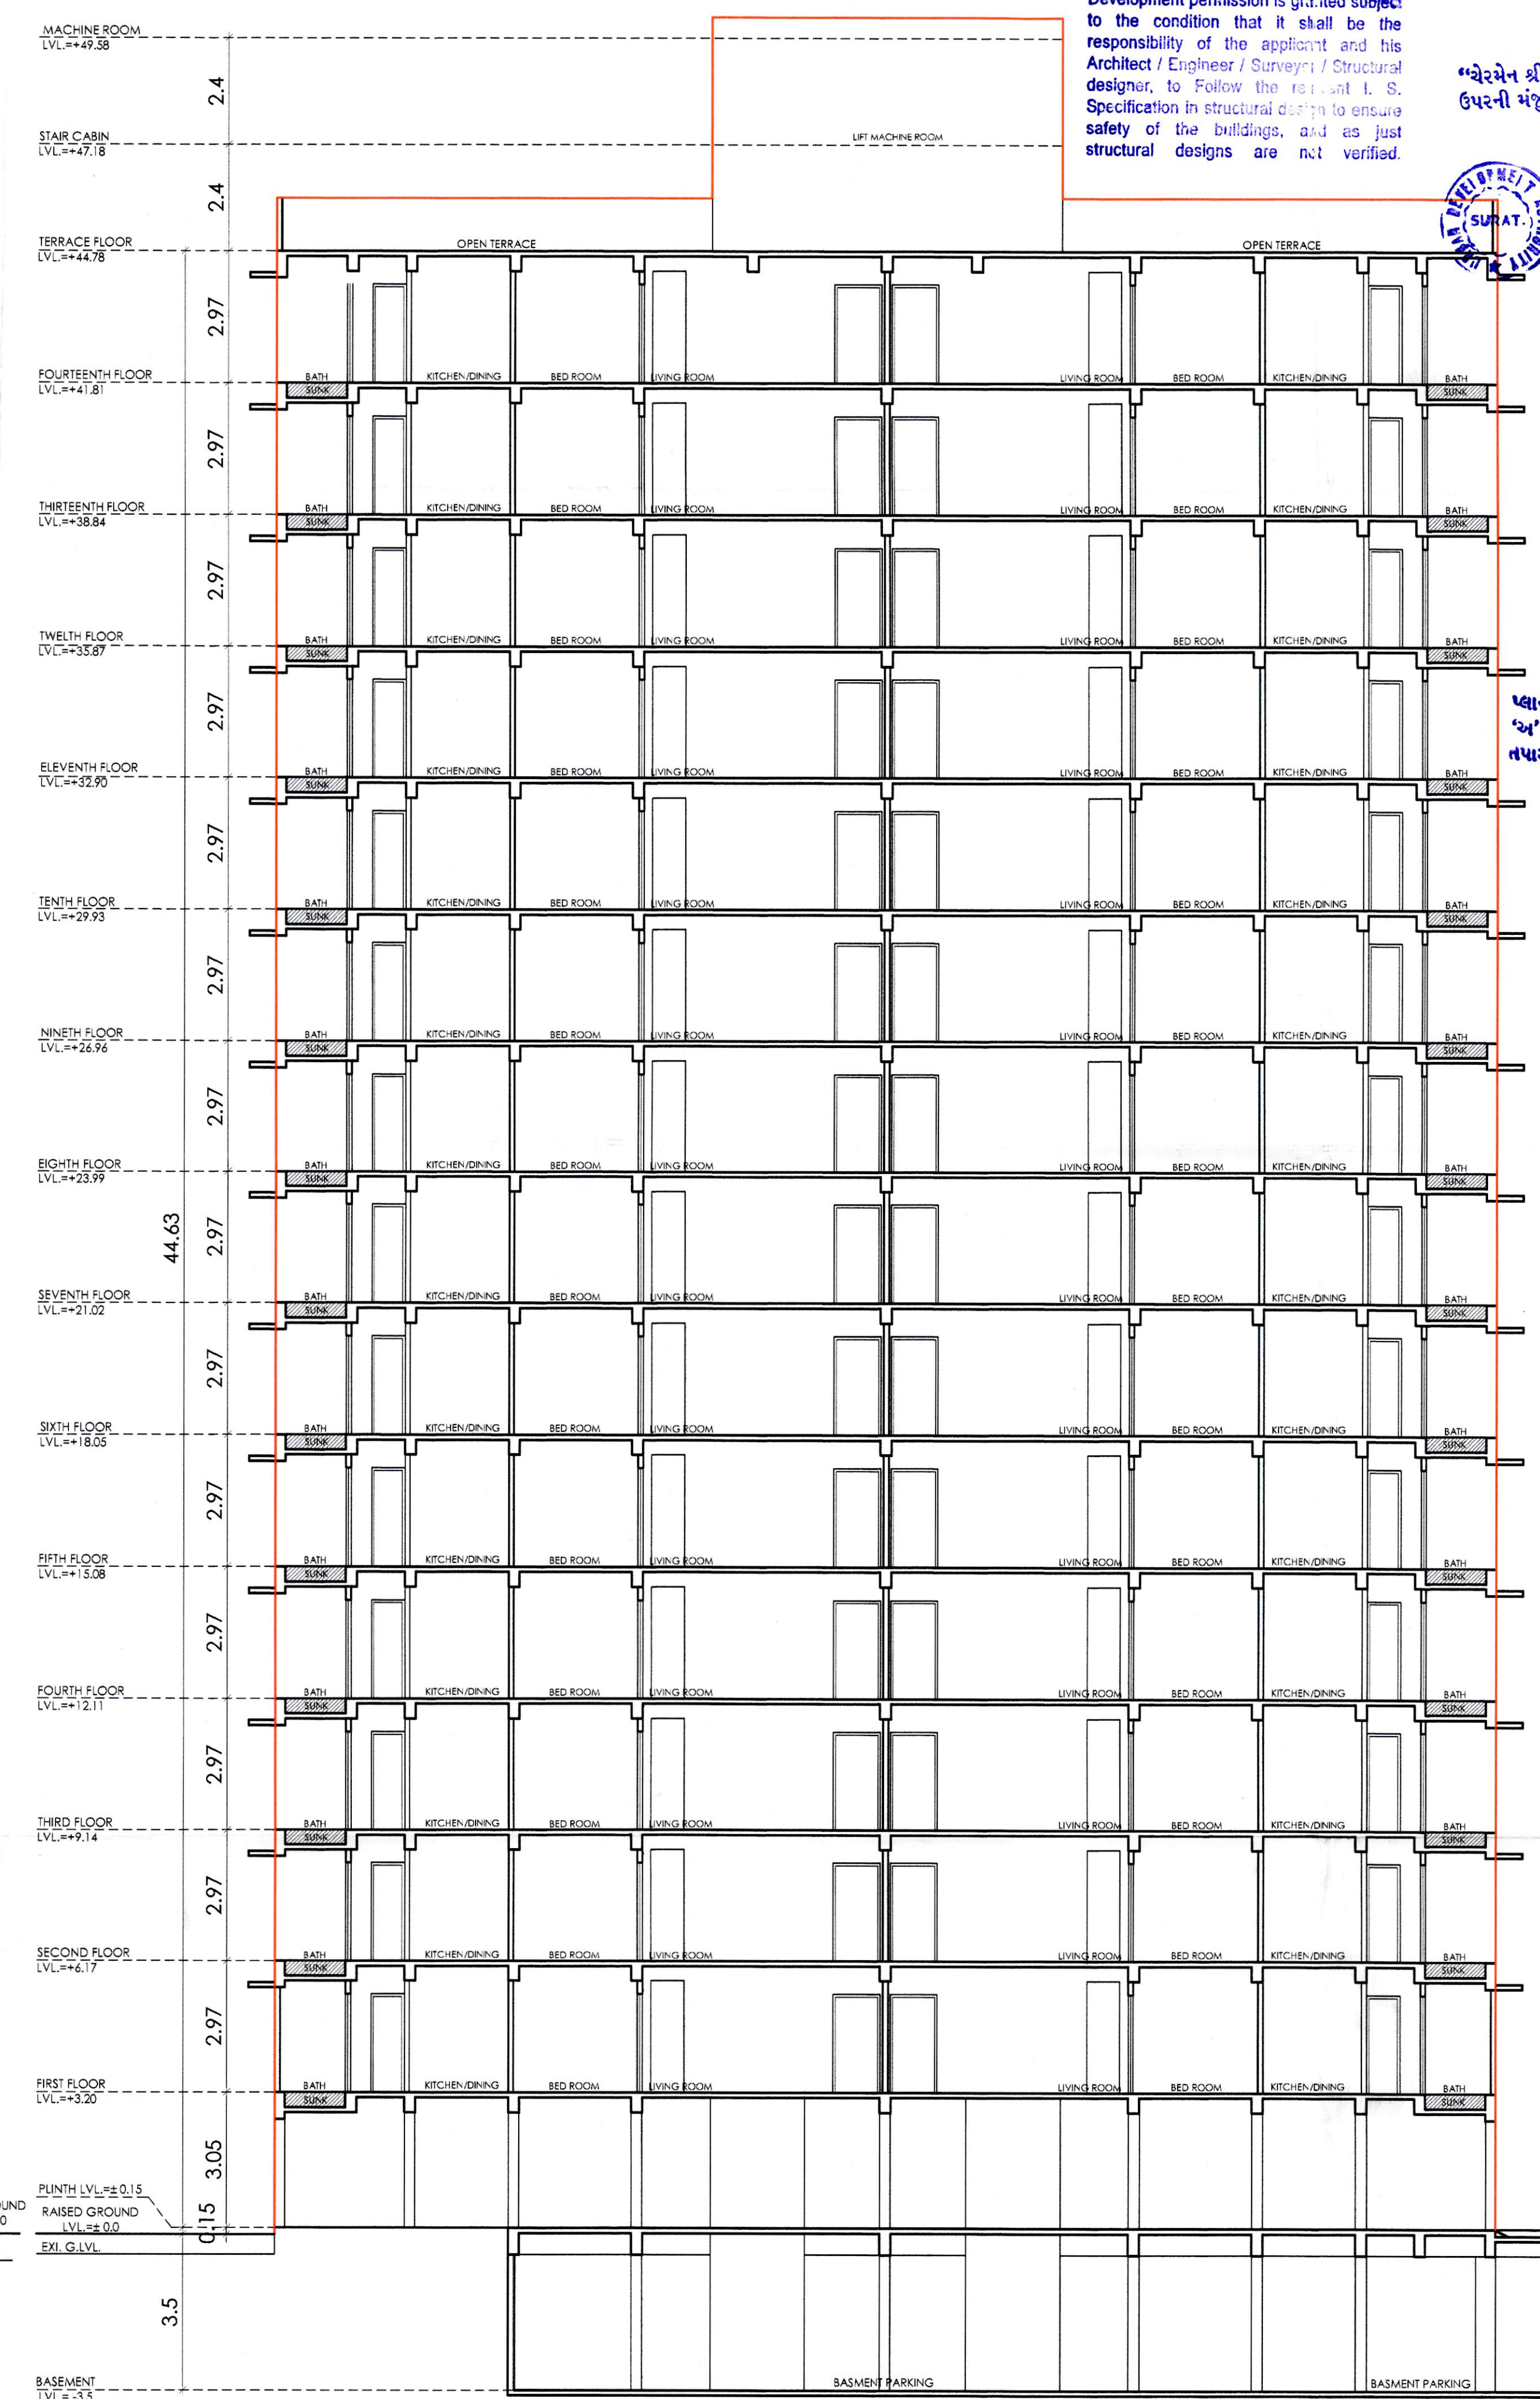

SECTION-AA'
SCALE : 1 CM. = 1 MT.

OWNER'S SIGN
ALPESHBHAI G. KOTADIYA
PARTNER M/S. SRUSHTI BUILDWELL LLP.

MITESH M. FALAKIYA
Reg. No. CA/2003/35442 (B.Arch)
SMC, U.C. NO. TDO/AR/214
A/5001, Ascon plaza,
Anand mahel road,
Adajan, Surat, 395005

“ચેરમેન શ્રીની પ્રકરણ
ઉપરની મંજૂરી અન્વયે”

રવાના કયું

મદદનીશ નગર નિયોજક
સુરત શહેરી વિકાસ સત્તા મંડળ,
સુરત.



सीनीयर टाईन प्लानररी सु. श. वि. तत्ता मंडळना
डुकम नं. सुडा / वि. प. अखरोपम. 0102/15-16
ता. 03/02/2000 सी प्लान मंडळ कया,
मडीत
(पी.बी.रावपारी)
सीनीयर टाईन प्लानर
सुरत सडेत रिडास तत्ता मंडळ,
सुरत.

Unless renewed the
validity of this
permission expires
on D-6.1.03.2004

Development permission is granted subject to the condition that it shall be the responsibility of the applicant and his Architect / Engineer / Surveyor / Structural designer, to Follow the relevant I. S. Specification in structural design to ensure safety of the buildings, and as just structural designs are not verified.

પ્લાનમાં મંજૂર કર્યા મુજબનું કામ શરૂ કરતા પહેલા નમુના 'અ' માં અત્રે જણા કરવાની તેમજ તબક્કાવાર પ્રગતિની તપાસ કરાવવાની શરતે આ રજાવિટી આપવામાં આવે છે.

OWNER'S SIGN _____

ALPESHBHAI G. KOTADIYA
PARTNER M/S. SRUSHTI BUILDWELL LLP.

Thomas L.
ARCHITECT

MITESH M. FALAKIYA
Reg. No. CA/2005/35442 (B.Arch)
SMC. LIC. NO. TDO/AR/214
A/5001, Ascon plaza.
Anand mahel road,
Adajan, Surat. 98986 57683

REVISI RESIDENSIAL TINGGI-RISE RENCANA PADA T.P.S. NO. 30 (Vanakla-Okha-Vihal), BLOK NO. 83, O.P. NO. 78, F.P.NO.78,
AT- VANAKLA, TA : CHORYASI, DI : SURAT.

TYPE - D
(BUILDING - F & G)
SECTION- AA'

12
15

“ચેરમેન શ્રીની પ્રકરણ
ઉપરની મંજૂરી અન્વયે”

રવાના કર્યું
PN [Signature]
મદદનીશ નગર નિયોજક
સુરત શહેરી વિકાસ સત્તા મંડળ,
સુરત.



मीनीयर टाउन प्लानररी सु. शा. वि. सत्ता मंडळना
दुकम नं. सुडा / वि. प्र. अड्डेसोपलागुणावताना
ता. २. १०. ३. ८० व ४० मी प्लान मंडळ कर्म,
अधी-
(मीनीयन प्लापररी)
सीनीयर टाउन प्लानर
सुरत राटेवी मिळाक सत्ता मंडण,
सुरत.

Unless renewed the
validity of this
permission expires
on Dec 6 1961

Development permission is granted subject to the condition that it shall be the responsibility of the applicant and his Architect / Engineer / Surveyor / Structural designer, to Follow the relevant I. S. Specification in structural design to ensure safety of the buildings, and as just structural designs are not verified.

પ્લાનમાં મંજૂર કર્યા મુજબનું કામ શરૂ કરતા પહેલા નમુના 'અ' માં અત્રે જાણ કરવાની તેમજ તબક્કાવાર પ્રગતિની તપાસ કરાવવાની શરતે આ રજાવિડી આપવામાં આવે છે.

OWNER'S SIGN

ALPESHBHAI G. KOTADIYA
PARTNER M/S. SRUSHTI BUILDWELL LLP.

~~ARCHITECT~~

MITESH M. FALAKIYA
Reg. No. CA/2005/35442 (B.Arch)
SMC. LIC. NO. TDO/AR/214
A/5001, Ascon plaza.
Anand mahel road,
Adajan, Surat. 98986 57683

PRODUCED BY AN AUTODESK EDUCATIONAL PRODUCT

PRODUCED BY AN AUTODESK EDUCATIONAL PRODUCT