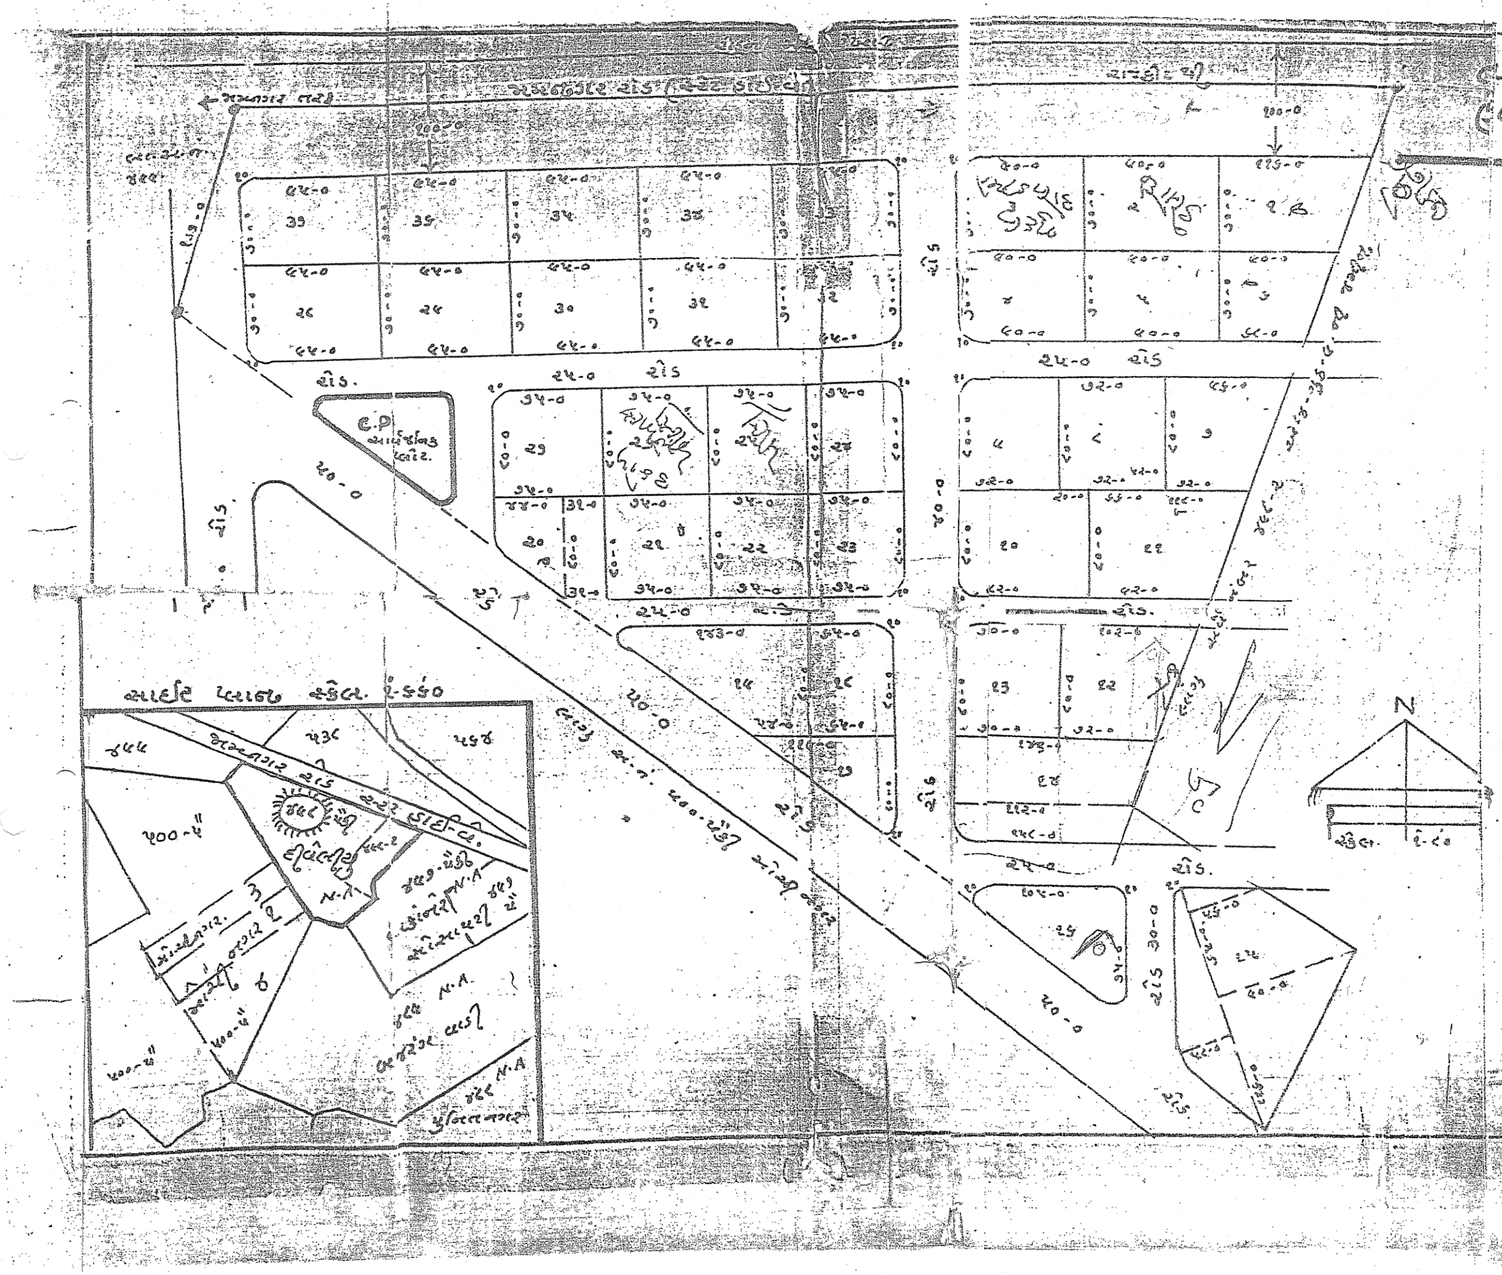

જાહેર જનતાને જાણ કરવી કે નં. ૪૯૮ બ્લોક-૮-ગુંઠા-૨૮ નું પ્લોટીંગ માટે મંજુર કરેલ આકાર પ્લાન

૬૮ સેલ્સીયુ

એ ટી ચાર ટેબલ

નં.	ચો-વાર	નં.	ચો-વાર	નં.	ચો-વાર	નં.	ચો-વાર
૧	૮૦૧-૧	૧૧	૮૩૦-૦	૨૧	૬૬૬-૬	૩૧	૧૩૮-૮
૨	૧૦૭-૦	૧૨	૮૦૩-૯	૨૨	૬૬૬-૬	૩૨	૧૩૬-૪
૩	૬૫૩-૫	૧૩	૬૧૪-૨	૨૩	૬૬૪-૨	૩૩	૧૩૬-૪
૪	૬૫૩-૫	૧૪	૧૨૩૧-૨	૨૪	૬૬૪-૨	૩૪	૧૩૮-૮
૫	૧૦[illegible]-૦	૧૫	૨૦૬૨-૩	૨૫	૬૬૬-૬	૩૫	૧૩૮-૮
૬	૬૧[illegible]-૪	૧૬	૧૦૬-૧	૨૬	૬૬૬-૬	૩૬	૧૩૮-૮
૭	૧૨[illegible]-૦	૧૭	૫૫૨-૮	૨૭	૬૬૪-૨	૩૭	૧૩૬-૪
૮	૫૮[illegible]-૩	૧૮	૫૧૫-૩	૨૮	૧૩૬-૪	-	
૯	૫૮[illegible]-૩	૧૯	૫[illegible]-૬	૨૯	૧૩૮-૬	-	
૧૦	૧૩[illegible]	૨૦	[illegible]				

કુલ ચો.વાર ... ૨૮૧૦૩-૨
વસ્તી ચો.વાર ... ૧૪૦૦૪-૩
સર્વિસ રોડ કુલ ... ૪૨૩૦૯-૦

498-પ્લો

જાહેરાત માટે મણી, પટેલ રસ્તાગી એસ્ટેટ, ૩૯-બી અગ્રવાલ સ્ટોર, મહાકાળી મંદિર પાસે, રાજકોટ.

APPROVED.
D. ૨૨-૧૧-૬૦
સમ્રાટ
જાલ્યો રાજકોટ