
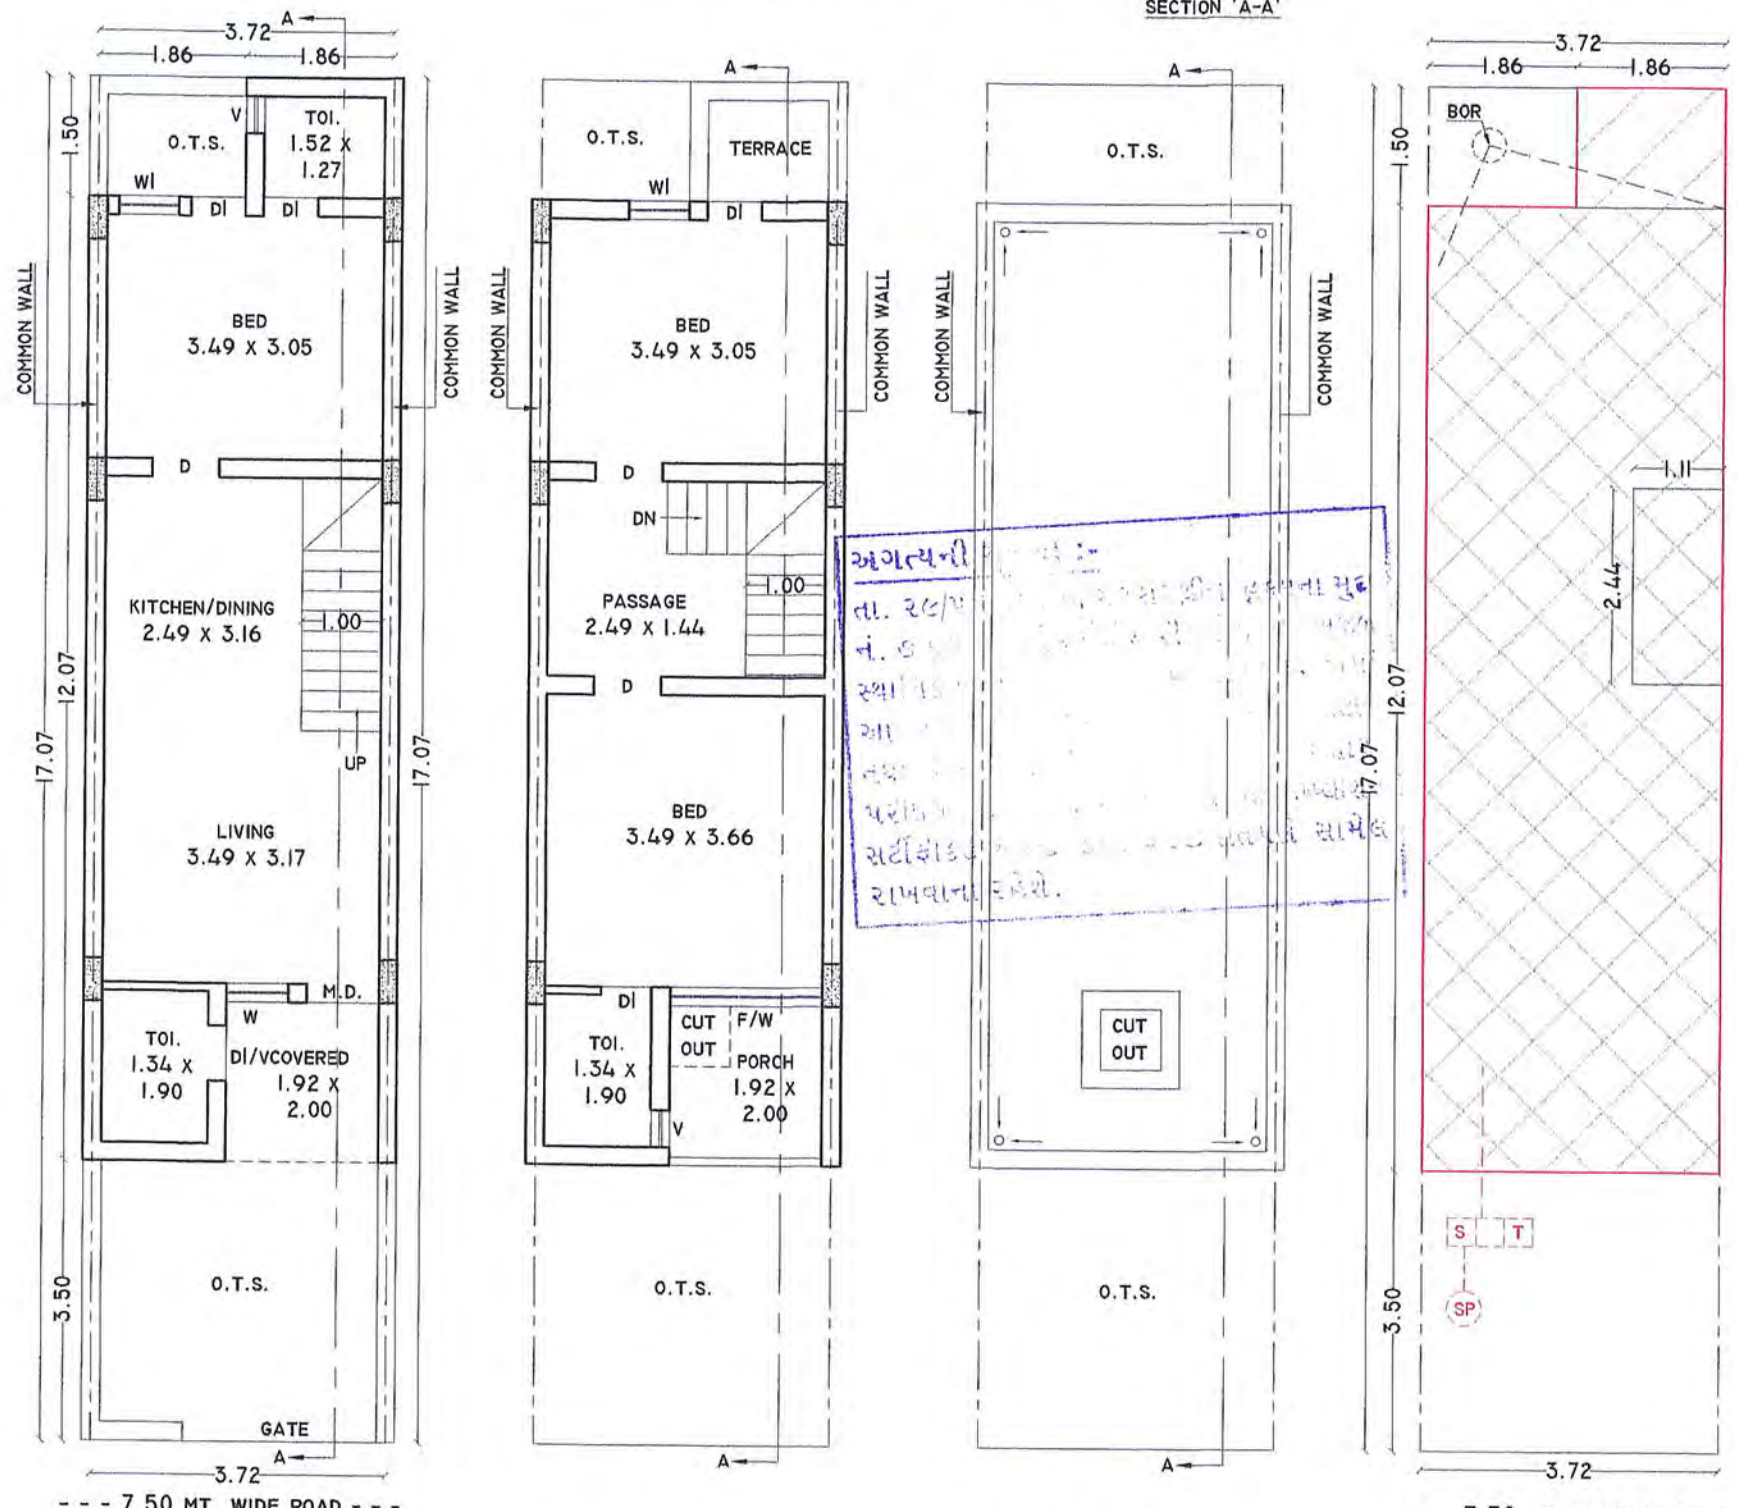



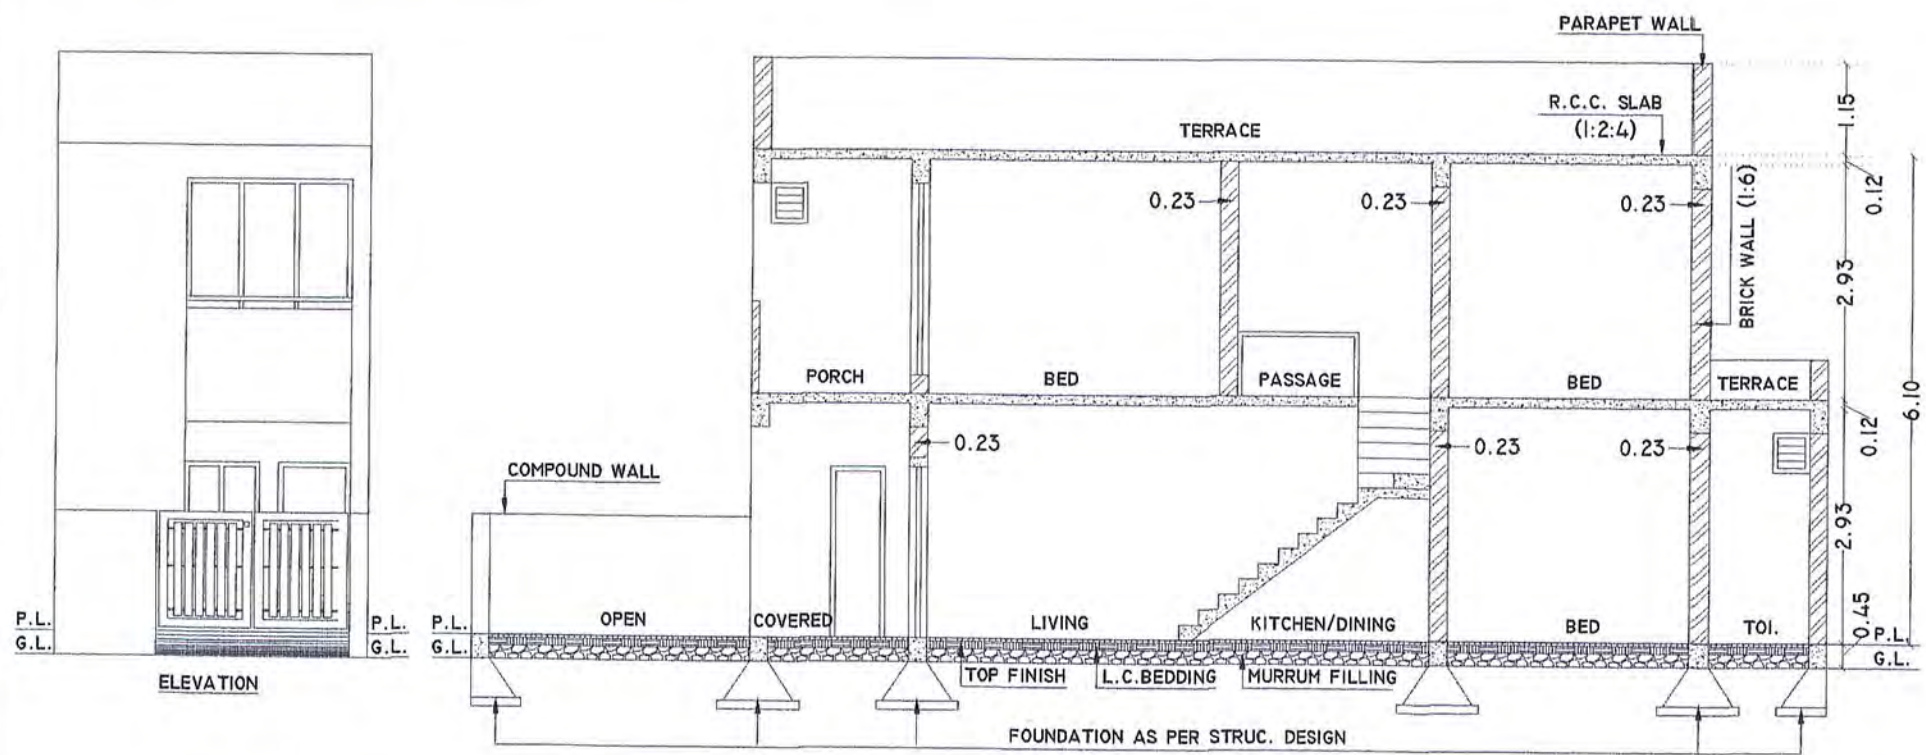


ફાઈટ ટી.પી. સ્કીમ નં. 342 અંતિમ થયે થતા ફેરફાર અરજદારને/માલિકને બંધનકર્તા રહેશે.

The Boundaries of Plot shown on this Plan are subject to change and alteration by the Town Planning Officer T.P. Scheme, Rajkot.

T.P.S. - 18(D)
S.R.NO. - 61/P
O.P. - 24
F.P. - 24/1

STAIR DETAIL
WIDTH :- 1.00 MT.
TREAD :- 0.25
RISER :- 0.18

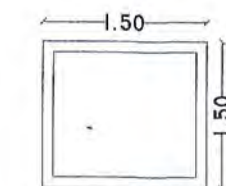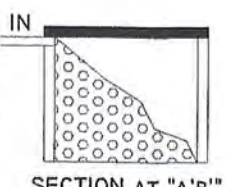

CALCULATION SHEET

G.F. & F.F. B.U.P. AREA:-

1) 1.86 x 1.50	= 2.79 SQ.MT.
2) 3.72 x 12.07	= 44.90 SQ.MT.
TOTAL	= 47.69 SQ.MT.

STAIR AREA:-



1) 1.11 x 2.44	= 2.71 SQ.MT.
----------------	---------------

G.F. & F.F. F.S.I. B.U.P. AREA:-

B.U.P. AREA - STAIR AREA

1) 47.69 - 2.71	= 44.98 SQ.MT.
-----------------	----------------

TOTAL = 44.98 SQ.MT.

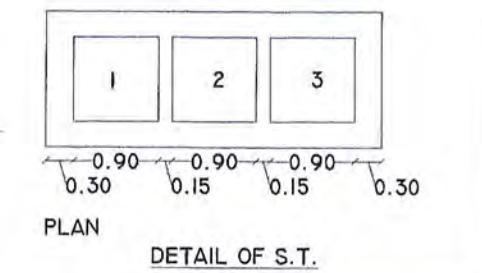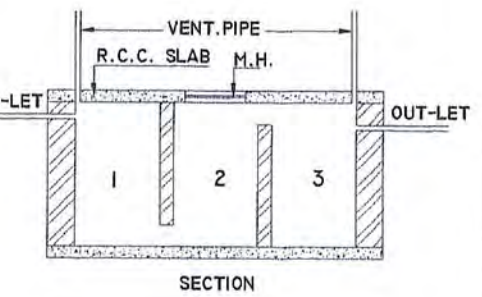

NAME OF WORK DWELLING-I

PROP. RESI. BLDG. PLAN FOR

1) JAGJIVAN RANCHHOD SAKHIA 2) MAHESH RANCHHOD SAKHIA

3) PRAVIN RANCHHOD SAKHIA, 4) GIRISH RANCHHOD SAKHIA

PURPOSE :- RESIDENTIAL USE ONLY

TYPE OF STRUCTURE :- FRAME STRUCTURE

R.SR.NO :- 61/P, T.P.S.NO. - 18(D).

O.P. NO. :- 24, F.P.NO. - 24/1

PLOT NO. - 143 TO 159/2,4,6,8,10,12,14,16 (8 UNIT)

LOCATION :- MORBI ROAD RAJKOT

LEGEND

PLOT BOUNDARY :-

PROP. WORK :-

DRAINAGE LINE :-

AREA TABLE :-

TOTAL PLOT AREA = 63.50 SQ.MT.

FLOOR	USED B.U.P.	OPEN AREA	STAIR AREA	LESS IN F.S.I	F.S.I	CARPET AREA
G.F.	47.69	15.81	2.71	----	44.98	38.08
F.F.	47.69	15.81	2.71	----	44.98	38.74
TOTAL	95.38	----	5.42	----	89.96	76.82

F.S.I. USED = $\frac{89.96}{63.50} = 1.42 < 1.80$

SCHEDULE

MD = 1.06 x 2.13	W = 0.91 x 1.20	V = 0.46 x 0.60
D = 0.91 x 2.13	WI = 0.76 x 1.20	
DI = 0.75 x 2.13	F/W = 1.52 x 2.13	

OWNER

X *[Signature]* X *[Signature]*

1) JAGJIVAN RANCHHOD SAKHIA 2) MAHESH RANCHHOD SAKHIA

X *[Signature]* X *[Signature]*

3) PRAVIN RANCHHOD SAKHIA 4) GIRISH RANCHHOD SAKHIA

STRUCTURE ENGINEER **ENGINEER**

[Signature] *[Signature]*

KALPESH J. SATASIYA
"KRAPA" 342, ISCON MALL,
ABOVE BIG BAZAAR,
150 FT. RING ROAD, RAJKOT
PHONE- (0281) 2331477
RUDA LIC NO :- ST-72

ATUL RAJPARA
"SOLITAIRE",
R.K.NAGAR MAIN ROAD,
RAJKOT
PH.NO. :- 2466449

AUTHORITY



તમેએ કરેલ વિકાસ પરવાનગીની અરજી અન્વયે ફોમ નં. - 3 થી તમારા પરવાનગીદારે આપેલ પ્રમાણપત્ર મુજબ તમારી માલિકીની જગ્યાના હદ માપ / ચતુર્સીમા જાળવીને બાંધકામ કરવા રહેશે. તેમાં ચુક થયે સંપૂર્ણ જવાબદારી તમારી રહેશે.

ડેવ.ઈ.નં. 295 ર.સી.નં. 598
ત. 6/6/17 ત. 13/09/17

OWNER'S COPY APPROVED

[Signature]

Asst. Town Planner
Rajkot Municipal Corporation

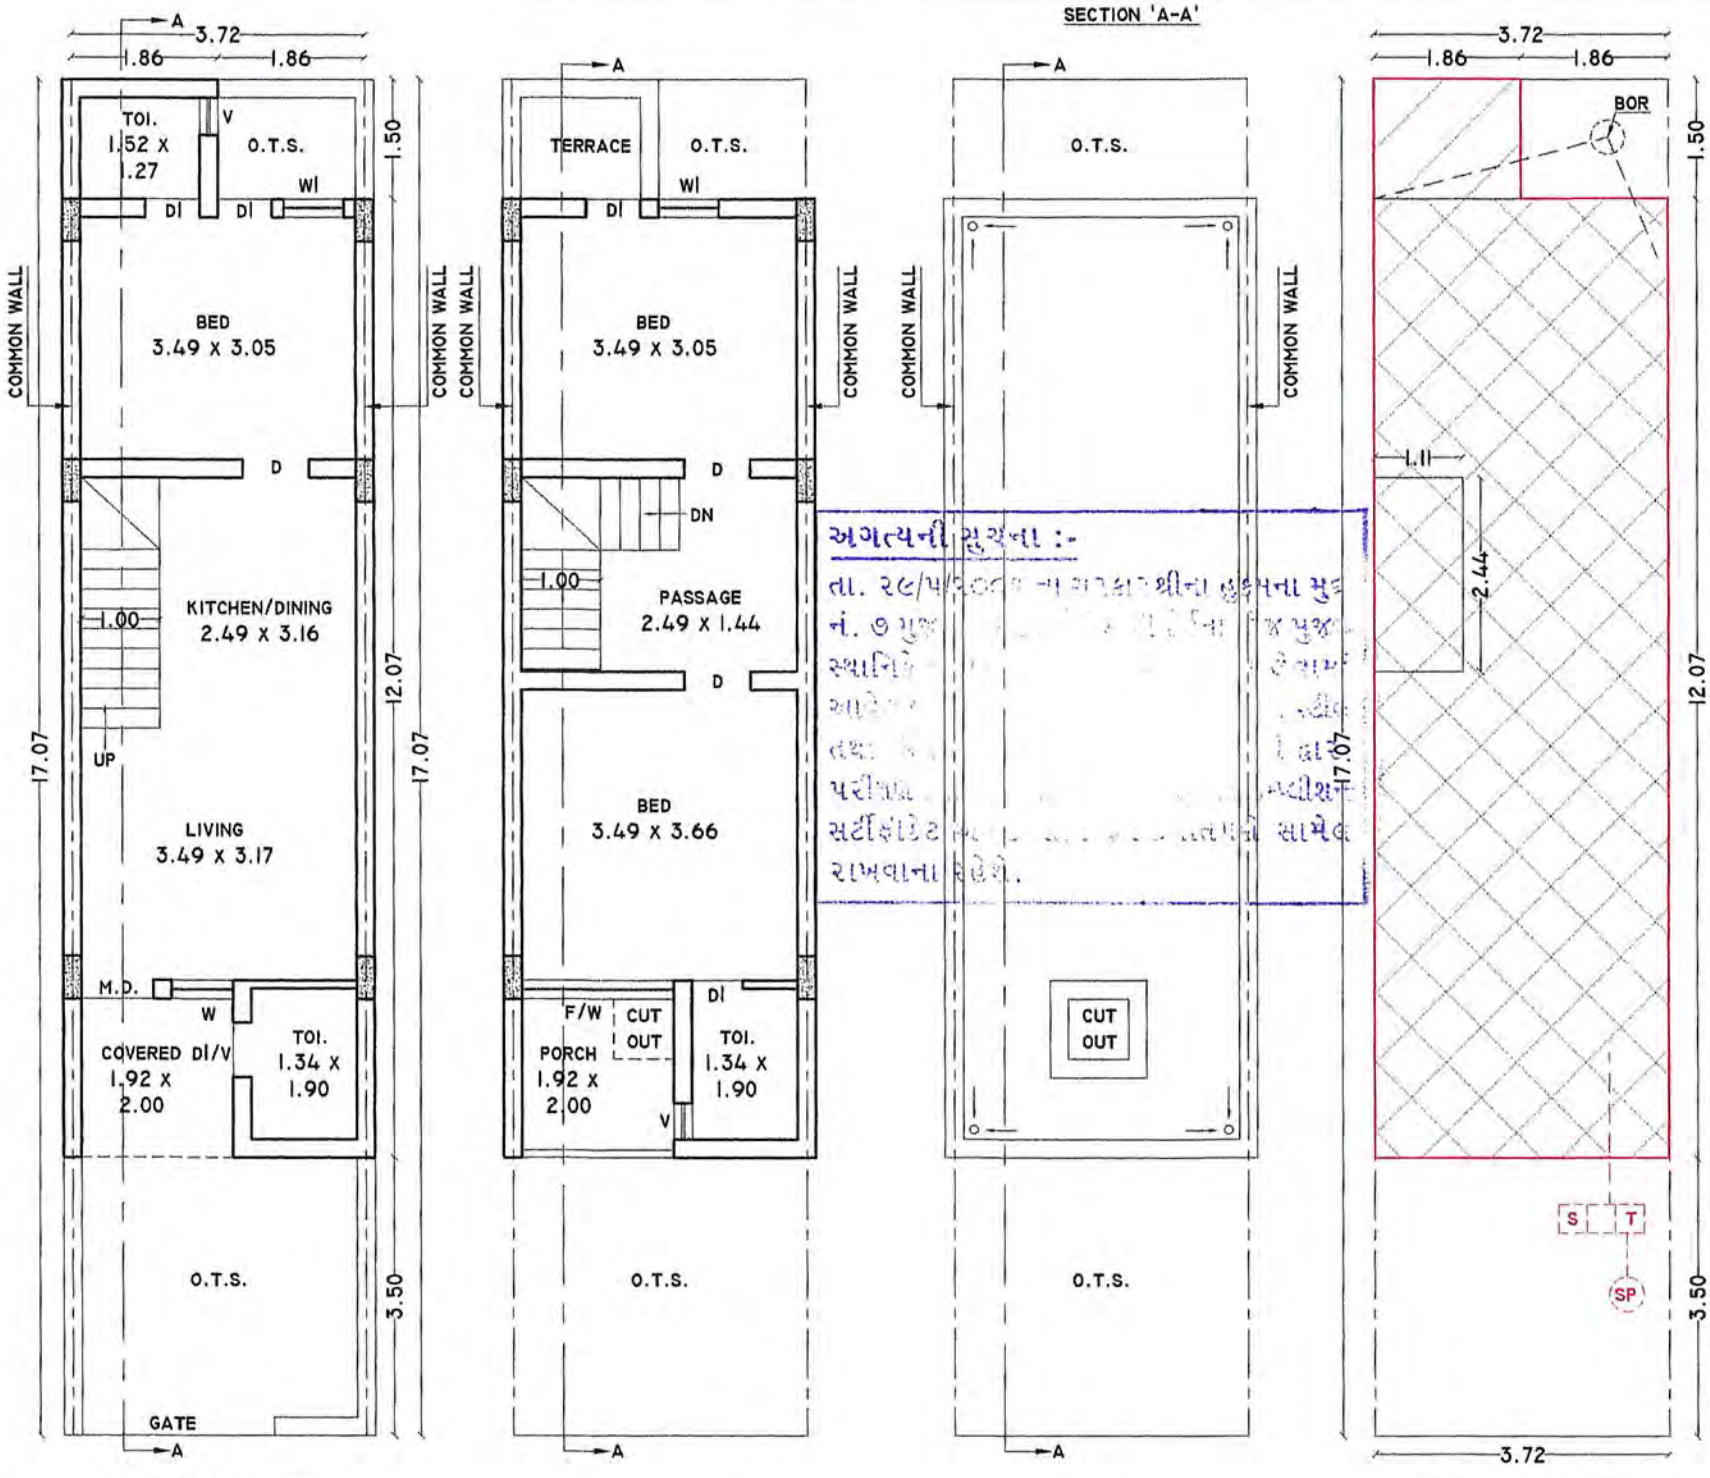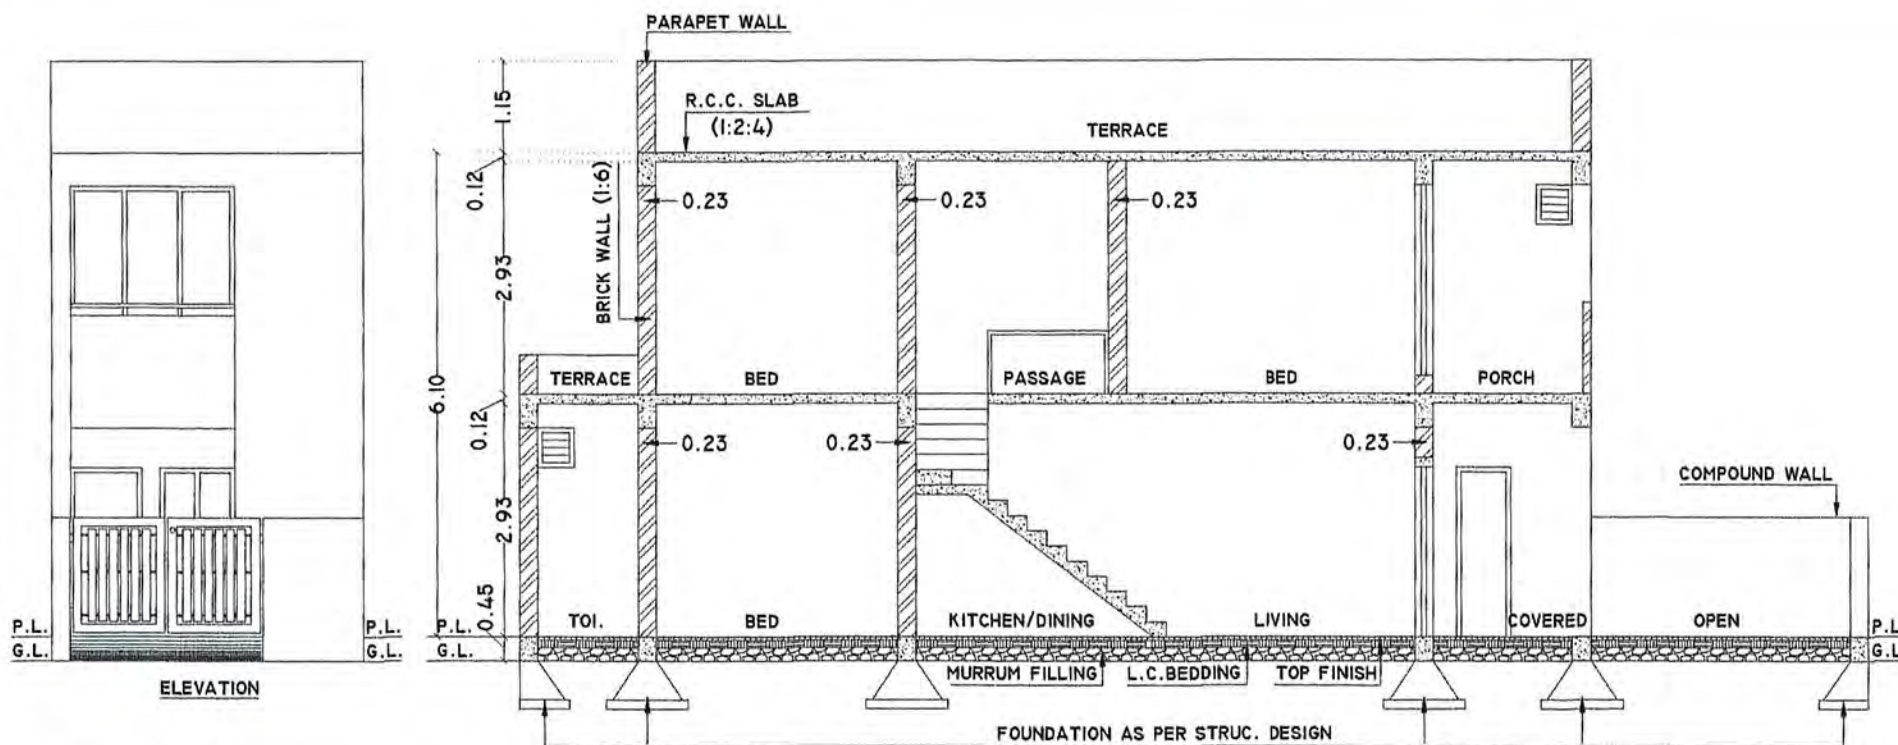


GROUND FLOOR PLAN
SCALE 1:100

FIRST FLOOR PLAN
SCALE 1:100

TERRACE PLAN
SCALE 1:100

SITE PLAN
SCALE 1:100

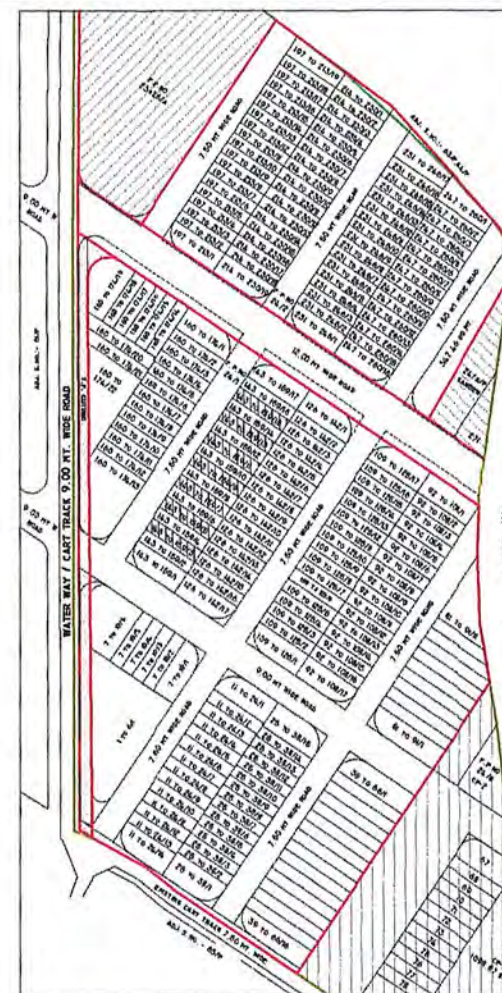


KEY PLAN
N.T.S.


ફાઈટ ટી.પી. સ્કીમ
નં. ૩૦૦ અંતિમ થયે થતા
ફેરફાર અરજદારને/માલિકને
બંધનકર્તા રહેશે.

T.P.S. - 18(D)
S.R.NO. - 61/P
O.P. - 24
F.P. - 24/1


STAIR DETAIL :-
WIDTH :- 1.00 MT.
TREAD :- 0.25
RISER :- 0.18

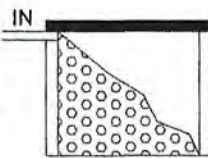

SECTION AT "A-B"


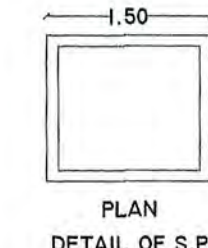


PLAN
DETAIL OF S.P.

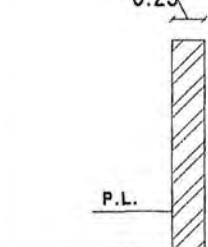

C/W SEC.

CALCULATION SHEET	
G.F. & F.F. B.U.P. AREA:-	
1) 1.86 x 1.50 = 2.79 SQ.MT.	
2) 3.72 x 12.07 = 44.90 SQ.MT.	
TOTAL = 47.69 SQ.MT.	
STAIR AREA:-	
1) 1.11 x 2.44 = 2.71 SQ.MT.	
G.F. & F.F. F.S.I. B.U.P. AREA:-	
B.U.P. AREA - STAIR AREA	
1) 47.69 - 2.71 = 44.98 SQ.MT.	
TOTAL = 44.98 SQ.MT.	

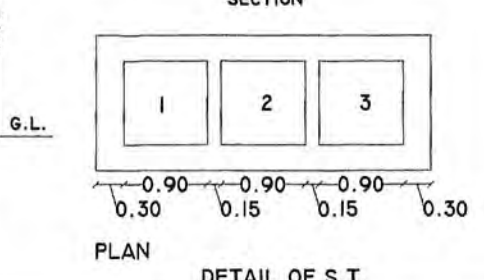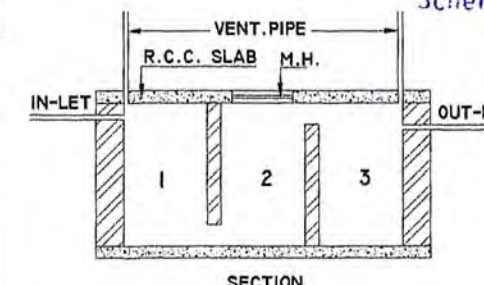

NAME OF WORK DWELLING-I

PROP. RESI. BLDG. PLAN FOR
1) JAGJIVAN RANCHHOD SAKHIA 2) MAHESH RANCHHOD SAKHIA
3) PRAVIN RANCHHOD SAKHIA, 4) GIRISH RANCHHOD SAKHIA
PURPOSE :- RESIDENTIAL USE ONLY
TYPE OF STRUCTURE :- FRAME STRUCTURE
R.SR.NO :- 61/P, T.P.S.NO.- 18(D),
O.P. NO. :- 24, F.P.NO.- 24/1
PLOT NO.- 143 TO 159/3,5,7,9,11,13,15 (7 UNIT)
LOCATION :- MORBI ROAD RAJKOT

LEGEND

PLOT BOUNDARY :-
PROP. WORK :-
DRAINAGE LINE :-

AREA TABLE :-

TOTAL PLOT AREA = 63.50 SQ.MT.

FLOOR	USED B.U.P	OPEN AREA	STAIR AREA	LESS IN F.S.I	F.S.I	CARPET AREA
G.F.	47.69	15.81	2.71	---	44.98	38.08
F.F.	47.69	15.81	2.71	---	44.98	38.74
TOTAL	95.38	---	5.42	---	89.96	76.82

$$F.S.I. \text{ USED} = \frac{89.96}{63.50} = 1.42 < 1.80$$

SCHEDULE

MD = 1.06 x 2.13 W = 0.91 x 1.20 V = 0.46 x 0.60
D = 0.91 x 2.13 WI = 0.76 x 1.20
DI = 0.75 x 2.13 F/W = 1.52 x 2.13

OWNER

X *[Signature]* X *[Signature]*
1) JAGJIVAN RANCHHOD SAKHIA 2) MAHESH RANCHHOD SAKHIA
X *[Signature]* X *[Signature]*
3) PRAVIN RANCHHOD SAKHIA 4) GIRISH RANCHHOD SAKHIA

STRUCTURE ENGINEER

KALPESH J. SATASIYA
"KRAPA" 342, ISCON MALL,
ABOVE BIG BAZAAR,
150 FT. RING ROAD, RAJKOT
PHONE- (0281) 2331477
RUDA LIC NO :- ST-72

AUTHORITY

ENGINEER




ATUL RAJPARA
"SOLITAIRE",
R.K.NAGAR MAIN ROAD,
RAJKOT
PH.NO. :- 2466449

કરેલ વિકાસ પરવાનગીની અરજી
તમારી માલિકીની જગ્યાના હદ માપ /
ચતુર્સીમા જાળવીને બાંધકામ કરવાનું
રહેશે. તેમાં ચુક થયે સંપૂર્ણ જવાબદારી
તમારી રહેશે.

The Boundaries of Plot shown on this Plan are subject to change and alteration by the Town Planning Officer T Scheme, Rajkot.



ડેવ.ઈ.નં. 295 ર.પી.નં. 598
તી. 06/06/17 તી. 13/09/17

OWNER'S COPY
APPROVED
Asst. Town Planner
Rajkot Municipal Corporation

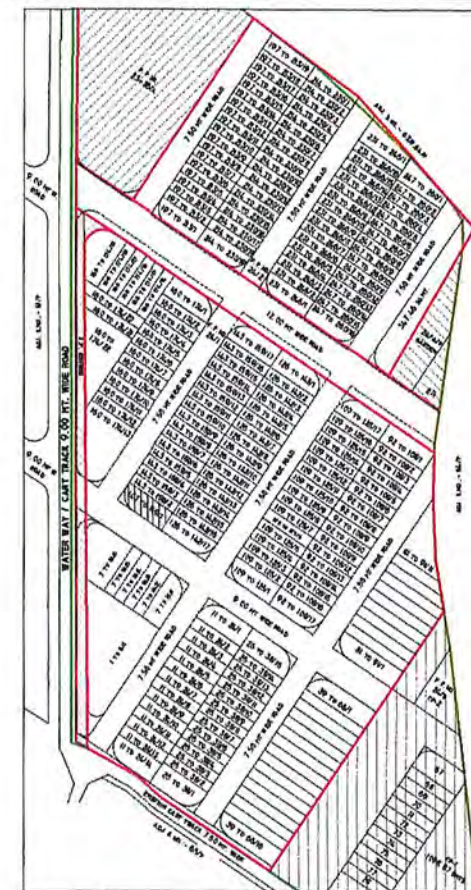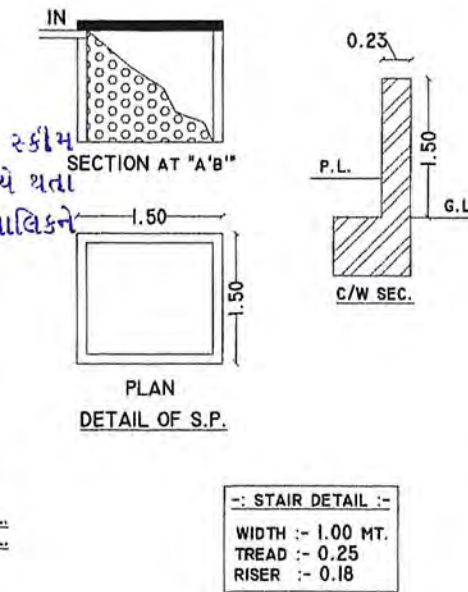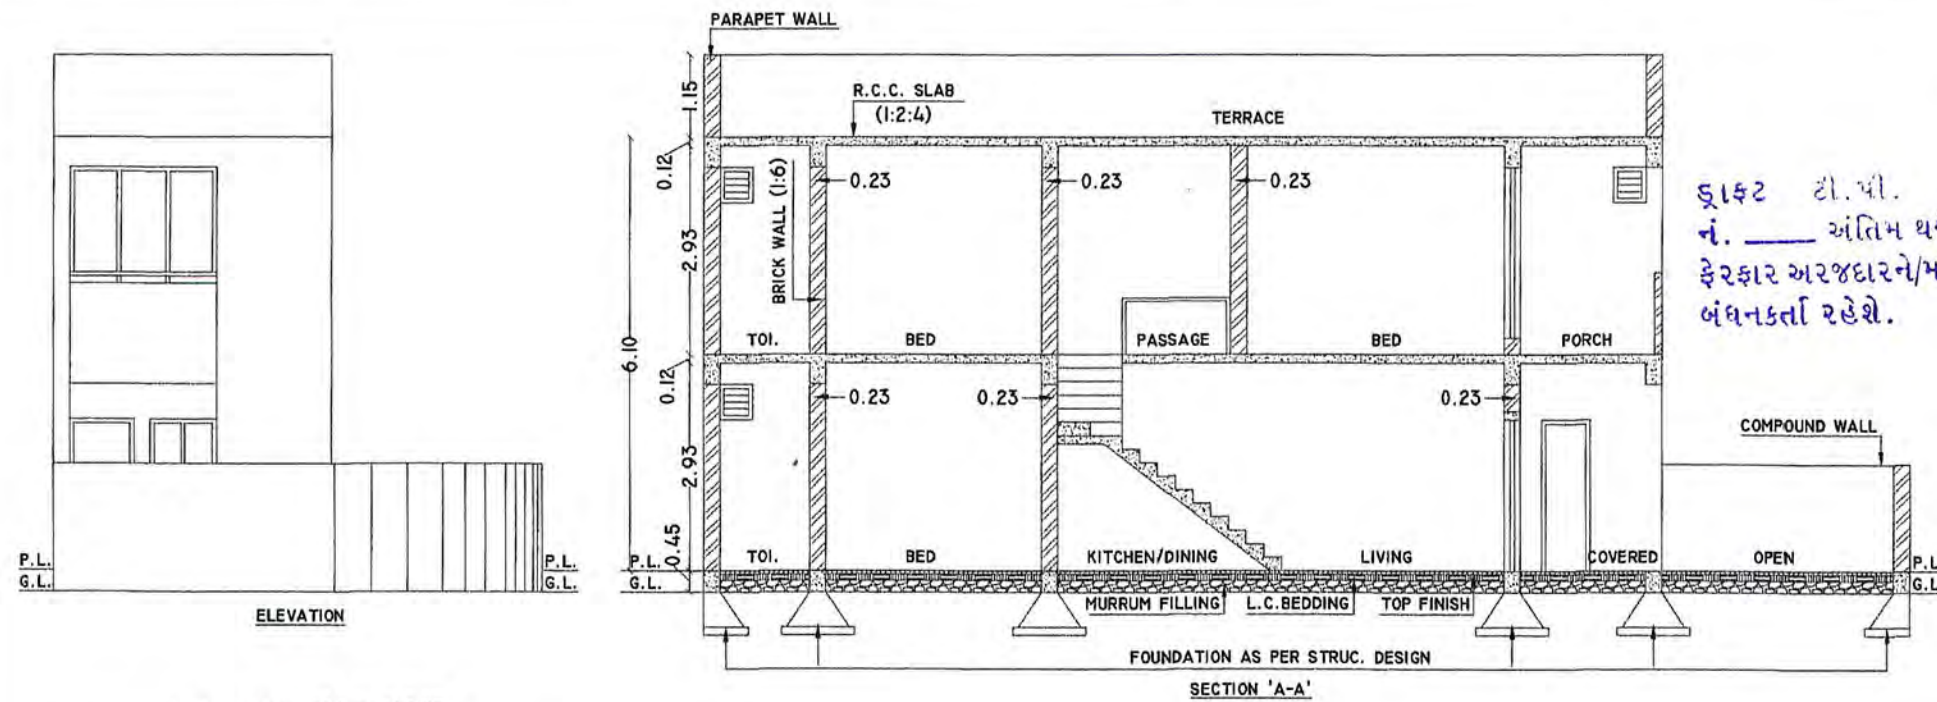

KEY PLAN
N.T.S.

T.P.S. - 18(D)
S.R.NO. - 61/P
O.P. - 24
F.P. - 24/1

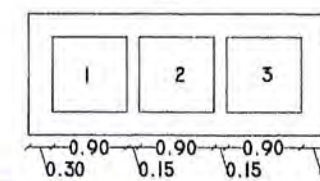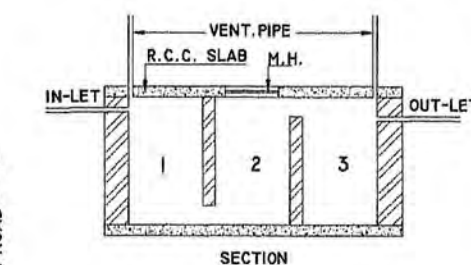

CALCULATION SHEET	
G.F. & F.F. B.U.P. AREA:-	
1) 2.32 x 1.50 = 3.48 SQ.MT.	
2) 3.82 x 12.07 = 46.11 SQ.MT.	
TOTAL = 49.59 SQ.MT.	
STAIR AREA:-	
1) 1.11 x 2.44 = 2.71 SQ.MT.	
G.F. & F.F. F.S.I. B.U.P. AREA:-	
B.U.P. AREA - STAIR AREA	
1) 49.59 - 2.71 = 46.88 SQ.MT.	
TOTAL = 46.88 SQ.MT.	


તમોએ કરેલ વિકાસ પરવાનગીની અરજી અન્વયે ફોમ નં. - ૩ થી તમારા પરવાનગી આપેલ પ્રમાણપત્ર મુજબ તમારો માલિકીની જગ્યાના લદ માન / ચતુર્સીમા જાળવીને બાંધકામ કરવાનું રહેશે તેમાં ચુક થયે સંપુર્ણ જવાબદારી તમારો રહેશે.




ફે.ઈ.નં. 295 ર.પી.નં. 598
તલ. 06/06/17 તલ. 13/09/17

OWNER'S COPY
APPROVED


Asst. Town Planner
Rajkot Municipal Corporation

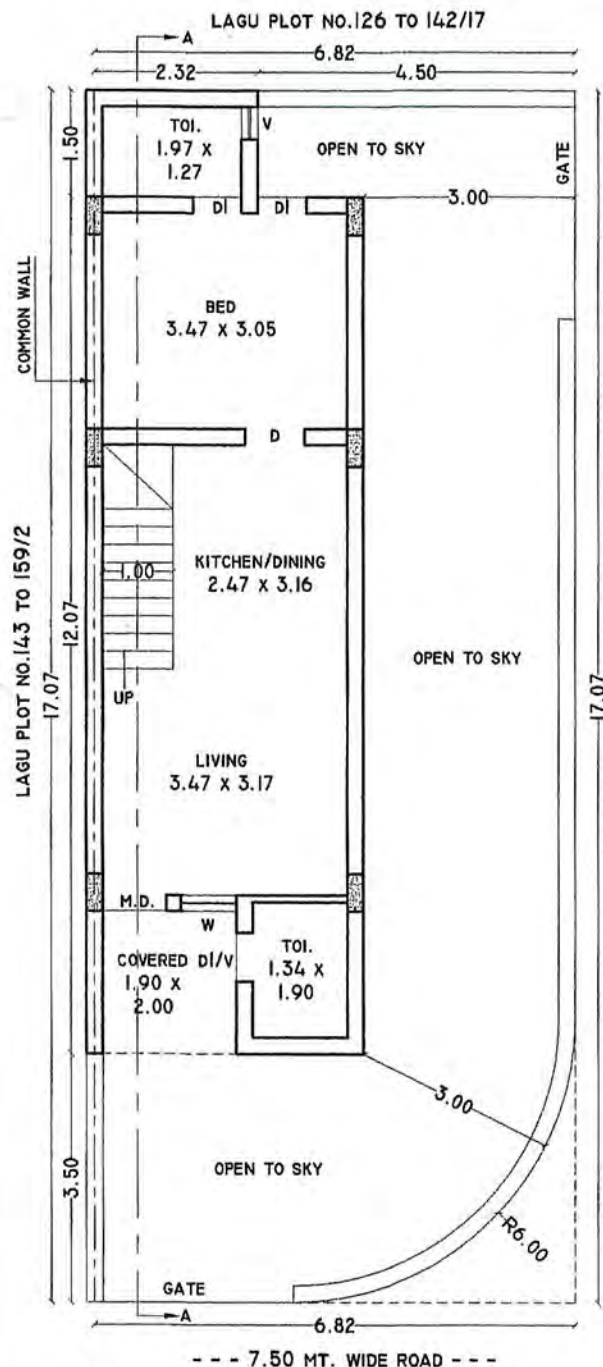


GROUND FLOOR PLAN
SCALE 1:100

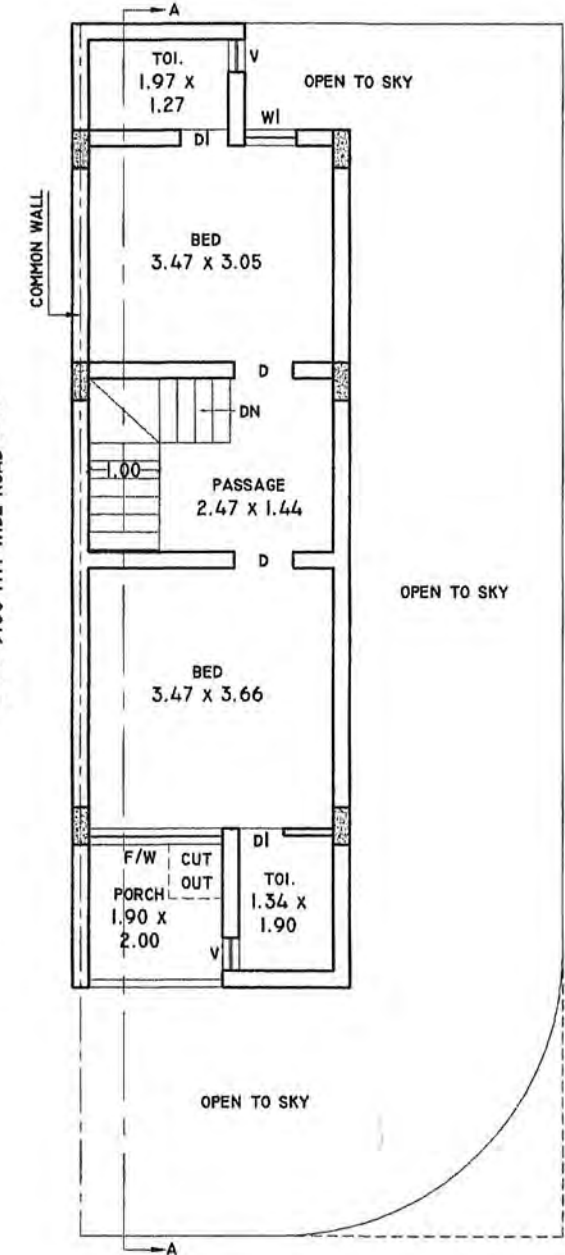

FIRST FLOOR PLAN
SCALE 1:100



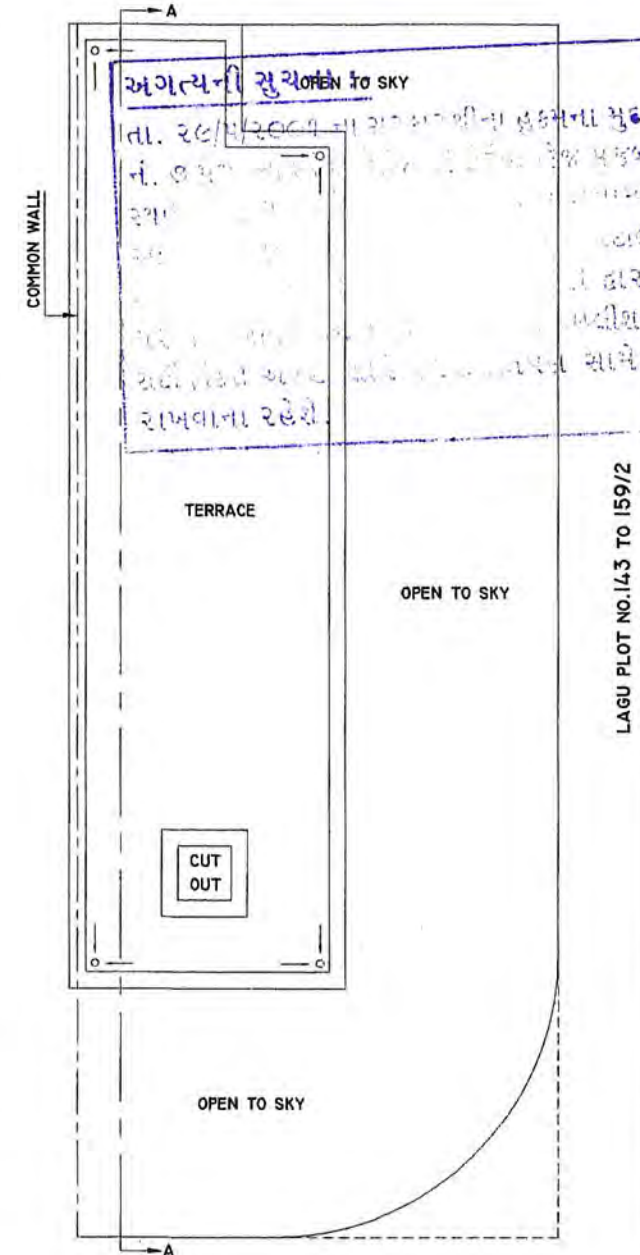







TERRACE PLAN
SCALE 1:100





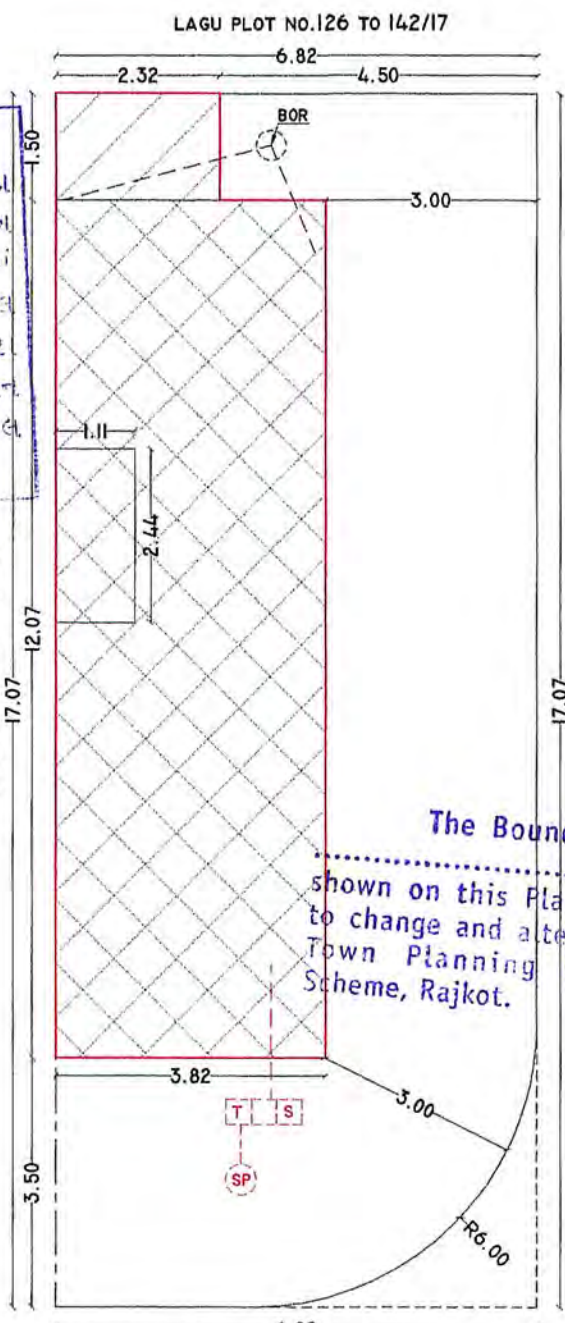


SITE PLAN
SCALE 1:100

The Boundaries of Plot shown on this Plan are subject to change and alteration by the Town Planning Officer T.P. Scheme, Rajkot.

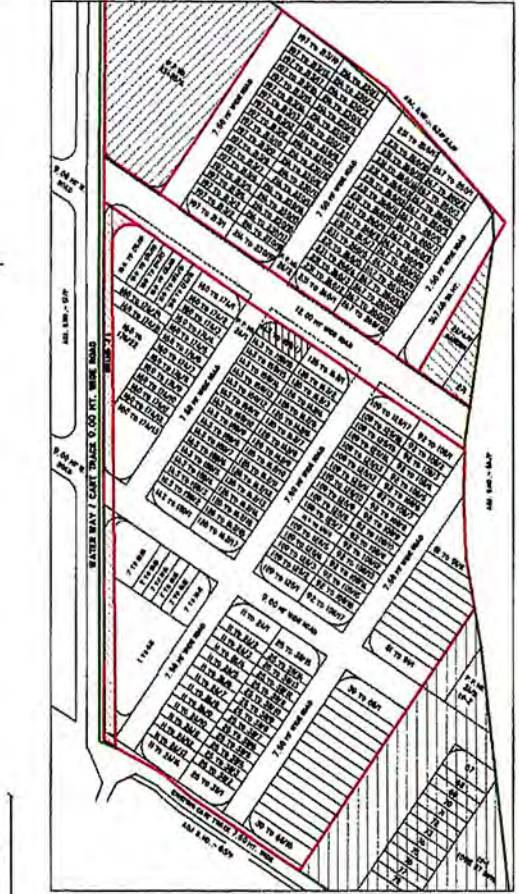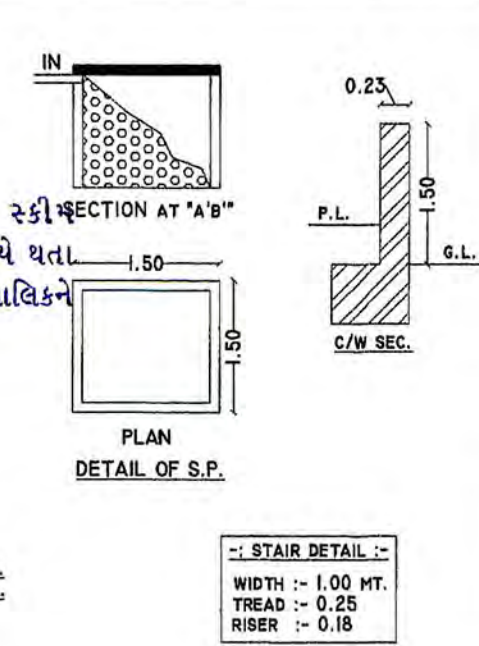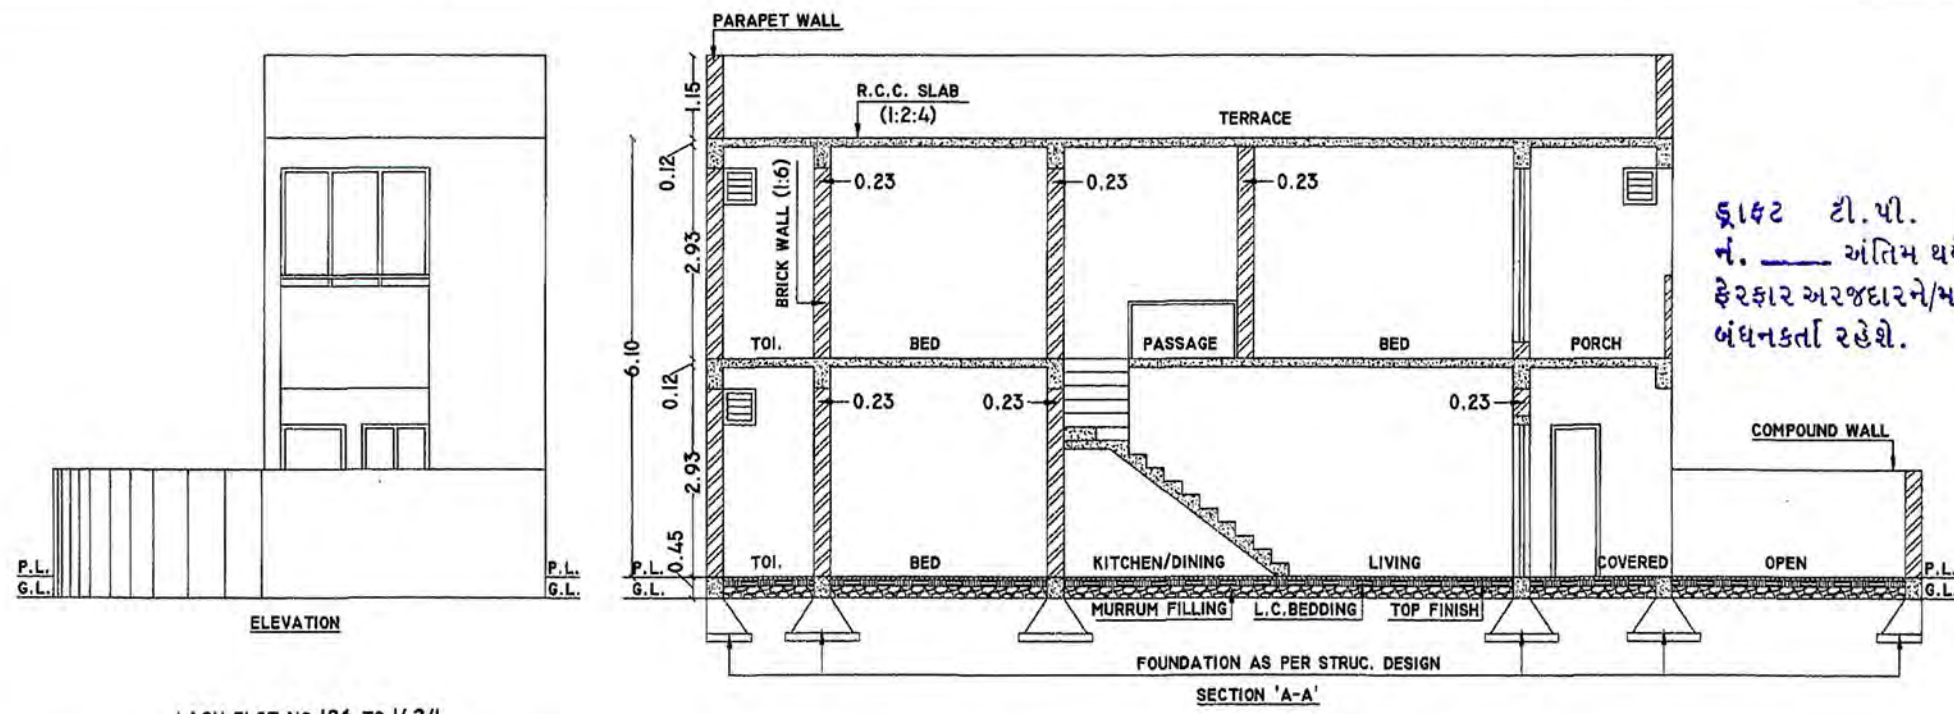

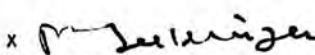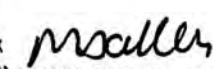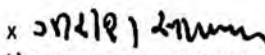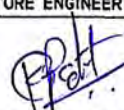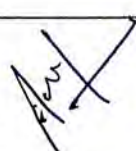NAME OF WORK					DWELLING-I	
PROP. RESI. BLDG. PLAN FOR						
1) JAGJIVAN RANCHHOD SAKHIA 2) MAHESH RANCHHOD SAKHIA						
3) PRAVIN RANCHHOD SAKHIA, 4) GIRISH RANCHHOD SAKHIA						
PURPOSE :- RESIDENTIAL USE ONLY						
TYPE OF STRUCTURE :- FRAME STRUCTURE						
R.SR.NO :- 61/P, T.P.S.NO.- 18(D),						
O.P. NO. :- 24, F.P.NO.- 24/1						
PLOT NO.- 143 TO 159/17 (1 UNIT)						
LOCATION :- MORBI ROAD RAJKOT						
LEGEND						
PLOT BOUNDARY :-						
PROP. WORK :-						
DRAINAGE LINE :-						
AREA TABLE :-						
TOTAL PLOT AREA = 108.51 SQ.MT.						
FLOOR	USED B.UP	OPEN AREA	STAIR AREA	LESS IN F.S.I	F.S.I	CARPET AREA
G.F.	49.65	58.92	3.00	----	46.65	35.38
F.F.	49.65	58.92	3.00	----	46.65	37.80
TOTAL	99.30	----	6.00	----	93.30	73.18
F.S.I. USED = $\frac{93.30}{108.51} = 0.86 < 1.80$						
SCHEDULE						
MD = 1.06 x 2.13		W = 0.91 x 1.20		V = 0.46 x 0.60		
D = 0.91 x 2.13		WI = 0.76 x 1.20				
DI = 0.75 x 2.13		F/W = 1.52 x 2.13				
OWNER						
x 						
1) JAGJIVAN RANCHHOD SAKHIA						
x 						
2) MAHESH RANCHHOD SAKHIA						
x 						
3) PRAVIN RANCHHOD SAKHIA						
x 						
4) GIRISH RANCHHOD SAKHIA						
STRUCTURE ENGINEER				ENGINEER		
						
KALPESH J. SATASIYA "KRAPA" 342, ISCON MALL, ABOVE BIG BAZAAR, 150 FT. RING ROAD, RAJKOT PHONE- (0281) 2331477 RUDA LIC NO :- ST-72				ATUL RAJPARA "SOLITAIRE", R.K.NAGAR MAIN ROAD, RAJKOT PH.NO. :- 2466449		
AUTHORITY						

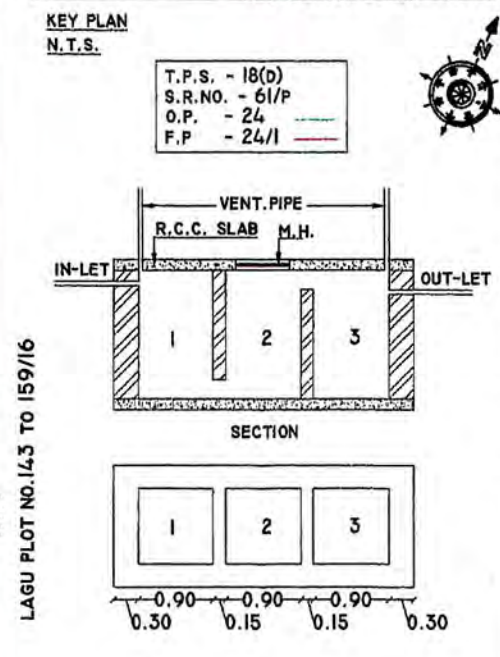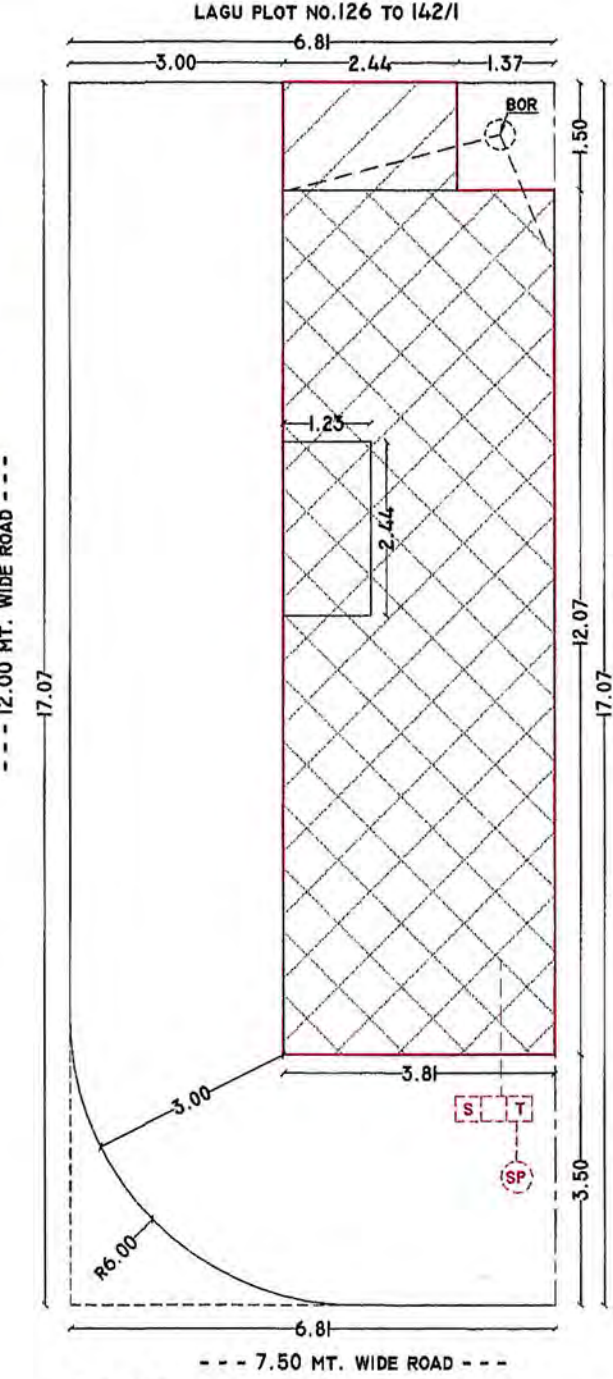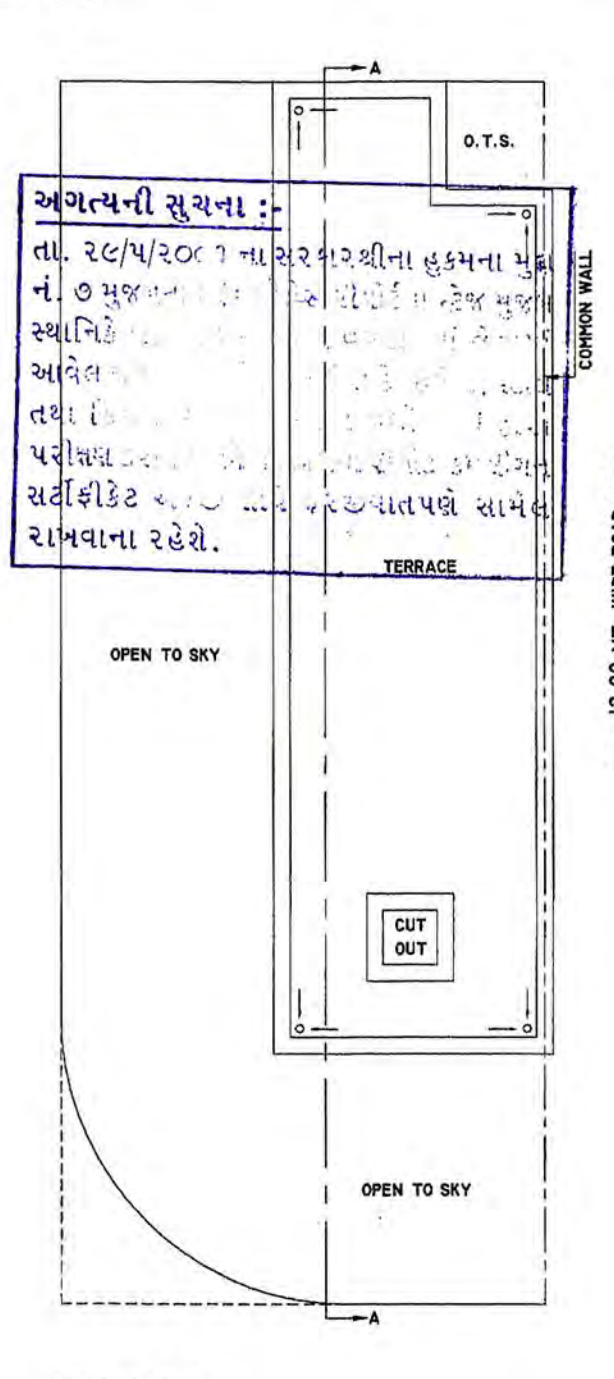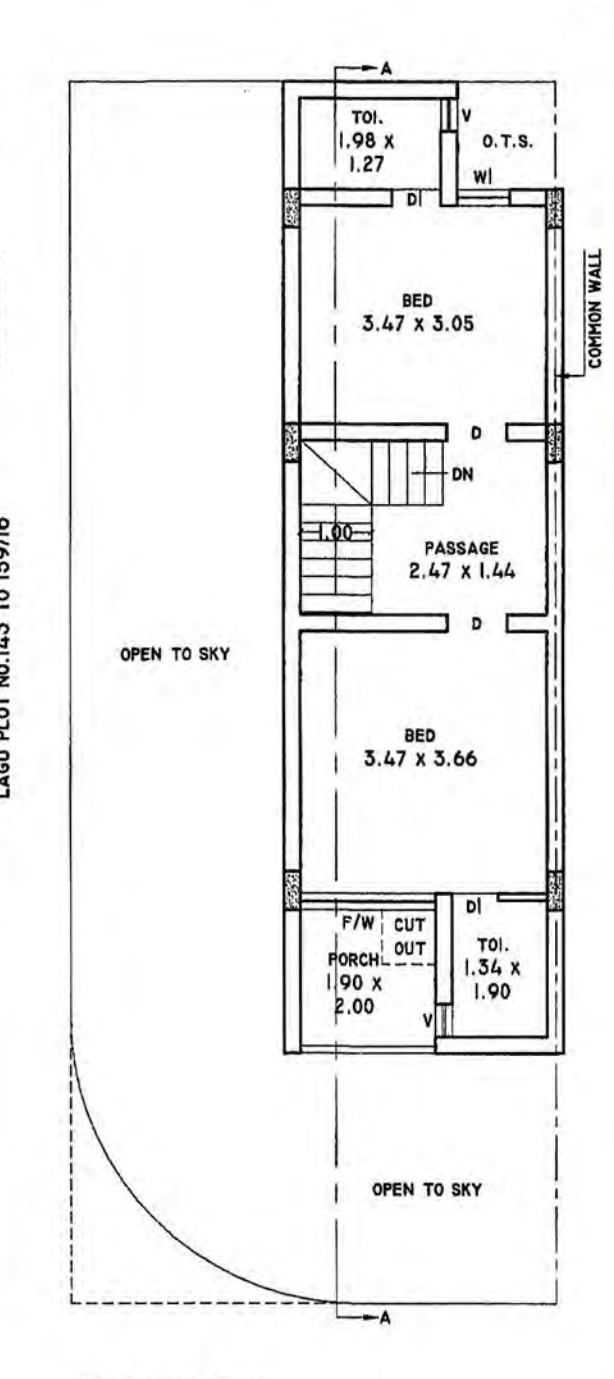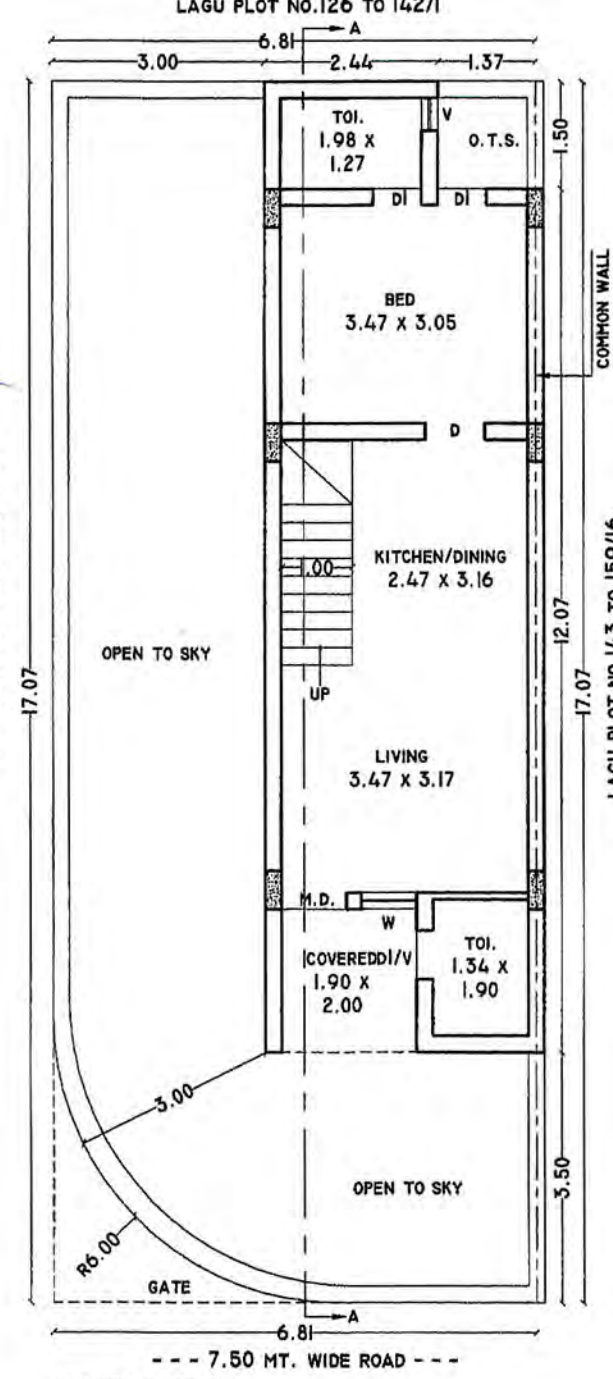

CALCULATION SHEET	
G.F. & F.F. B.U.P. AREA:-	
1) 2.44 x 1.50 = 3.66 SQ.MT.	
2) 3.81 x 12.07 = 45.99 SQ.MT.	
TOTAL = 49.65 SQ.MT.	
STAIR AREA:-	
1) 1.23 x 2.44 = 3.00 SQ.MT.	
G.F. & F.F. F.S.I. B.U.P. AREA:-	
B.U.P. AREA - STAIR AREA	
1) 49.65 - 3.00 = 46.65 SQ.MT.	
TOTAL = 46.65 SQ.MT.	



તમોએ કરેલ વિકાસ પરવાનગીની અરજી અન્વયે કોમ નં. - ૩ થી તમારા પરવાનગી આપેલ પ્રમાણપત્ર મુજબ તમારી માલિકીની જગ્યાના હદ માપ ચર્તુસીમા જાળવીને બાંધકામ કરવાનું રહેશે. તેમાં ચુક થયે સંપૂર્ણ જવાબદારી તમારી રહેશે.

કેવ.ઈ.નં. 295 ર.સી.નં. 598
તા. 06/06/17 તા. 13/09/17

OWNER'S COPY APPROVED

Asst. Town Planner
Rajkot Municipal Corporation

The Boundaries of Plot shown on this Plan are subject to change and alteration by the Town Planning Officer, P. Scheme, Rajkot.

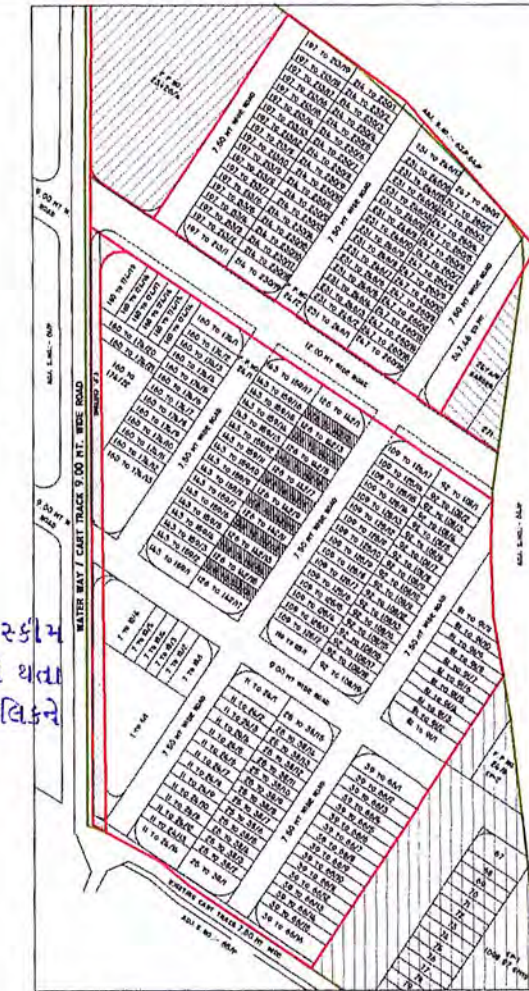
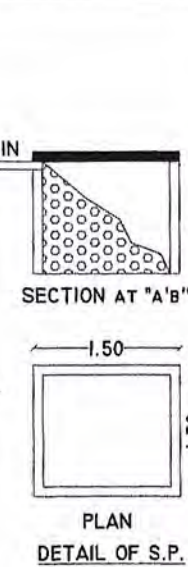


KEY PLAN
N.T.S.

<u>CALCULATION SHEET</u>	
<u>G.F. B.U.P AREA:-</u>	
1) 1.86×1.96	= 3.65 sq.MT.
2) 3.72×12.60	= 46.87 sq.MT
TOTAL = 50.52 sq.MT.	
<u>F.F. & S.F. B.U.P AREA:-</u>	
1) 3.72×12.60	= 46.87 sq.MT.
<u>STAIR AREA:-</u>	
1) 1.11×2.44	= 2.71 sq.MT.
<u>G.F. F.S.I. B.U.P AREA:-</u>	
1) 1.86×1.96	= 3.65 sq.MT.
2) 3.72×5.03	= 18.71 sq.MT.
TOTAL = 22.36 sq.MT	
<u>F.F. & S.F. F.S.I. B.U.P AREA:-</u>	
<u>B.U.P AREA - STAIR AREA</u>	
1) $46.87 - 2.71$	= 44.16 sq.MT
TOTAL = 44.16 sq.MT.	

T.P.S. - 18(D)
S.R.NO. - 61/P
O.P. - 24
F.P - 24/1

:- STAIR DETAIL :-
WIDTH :- 1.00 MT.
TREAD :- 0.25
RISER :- 0.18

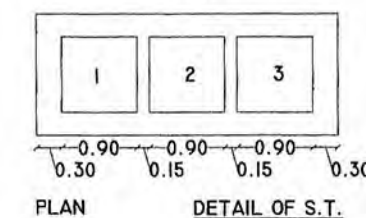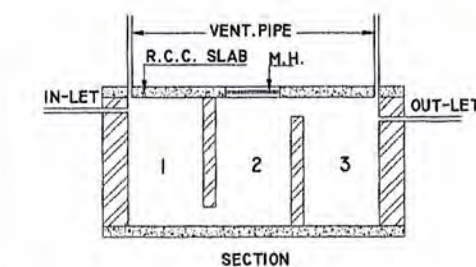


NAME OF WORK		DWELLING-I				
PROP. RESI. BLDG. PLAN FOR						
1) JAGJIVAN RANCHHOD SAKHIA 2) MAHESH RANCHHOD SAKHIA						
3) PRAVIN RANCHHOD SAKHIA, 4) GIRISH RANCHHOD SAKHIA						
PURPOSE :- RESIDENTIAL USE ONLY						
TYPE OF STRUCTURE :- FRAME STRUCTURE						
R.SR.NO :- 61/P, T.P.S.NO.- 18(D),						
O.P. NO. :- 24, F.P.NO.- 24/1 24/2						
PLOT NO.- 126 TO 142/2,4,6,8,10,12,14,16 (8 UNIT)						
LOCATION :- MORBI ROAD RAJKOT						
LEGEND						
PLOT BOUNDARY :- _____						
PROP. WORK :- _____						
DRAINAGE LINE :- - - - - -						
AREA TABLE :-						
TOTAL PLOT AREA = 63.50 SQ.MT.						
FLOOR	USED B.UP	OPEN AREA	STAIR AREA	LESS IN F.S.I	F.S.I	CARPET AREA
G.F.	50.52	12.98	----	28.16	22.36	18.58
F.F.	46.87	16.63	2.71	----	44.16	33.30
S.F.	46.87	16.63	2.71	----	44.16	40.31
TOTAL	144.26	----	5.42	28.16	110.68	92.19

$$F.S.I. \text{ USED} = \frac{110.68}{63.50} = 1.74 < 1.80$$

SCHEDULE		
MD = 1.06 x 2.13	W = 0.91 x 1.20	F/W = 1.52 x 2.13
D = 0.91 x 2.13	WI = 0.61 x 1.20	V = 0.46 x 0.60
DI = 0.75 x 2.13	W2 = 0.76 x 1.20	

OWNER	
x  1) JAGJIVAN RANCHHOD SAKHIA	x  2) MAHESH RANCHHOD SAKHIA

3) PRAVIN RANCHHOD SAKHIA 4) GIRISH RANCHHOD SAKHIA

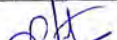
STRUCTURE ENGINEER	ENGINEER
 KALPESH J. SATASIYA "KRAPA " 342, ISCON MALL, ABOVE BIG BAZAAR, 150 FT. RING ROAD, RAJKOT PHONE- (0281) 2331477 RUDA LIC NO :- ST-72	 ATUL RAJPARA "SOLITAIRE", R.K.NAGAR MAIN ROAD, RAJKOT PH.NO. :- 2466449


AUTHORITY
 The Boundaries of Plot
 shown on this Plan are subject
 to change and alteration by the
 Town Planning Officer T.
 Scheme, Rajkot.
 તમોએ કરેલ વિકાસ પરવાનગીની અરજી
 અન્વયે ફોમ નં. - ૩ થી તમારા
 પરવાનેદારે આપેલ પ્રમાણપત્ર મુજબ
 તમારી માલિકીની જગ્યાના હદ માપ /
 ચતુર્સીમા જાળવીને બાંધકામ કરવું
 રહેશે. તેમાં ચુક થયે સંપુર્ણ જવાબદારી
 તમારી રહેશે.


કેવ.ઈ.નં. 295	ર.પી.નં. 598
તા. 06/06/17	તા. 13/09/17


**OWNER'S COPY
APPROVED**

Asst. Town Planner
Raikot Municipal Corporation

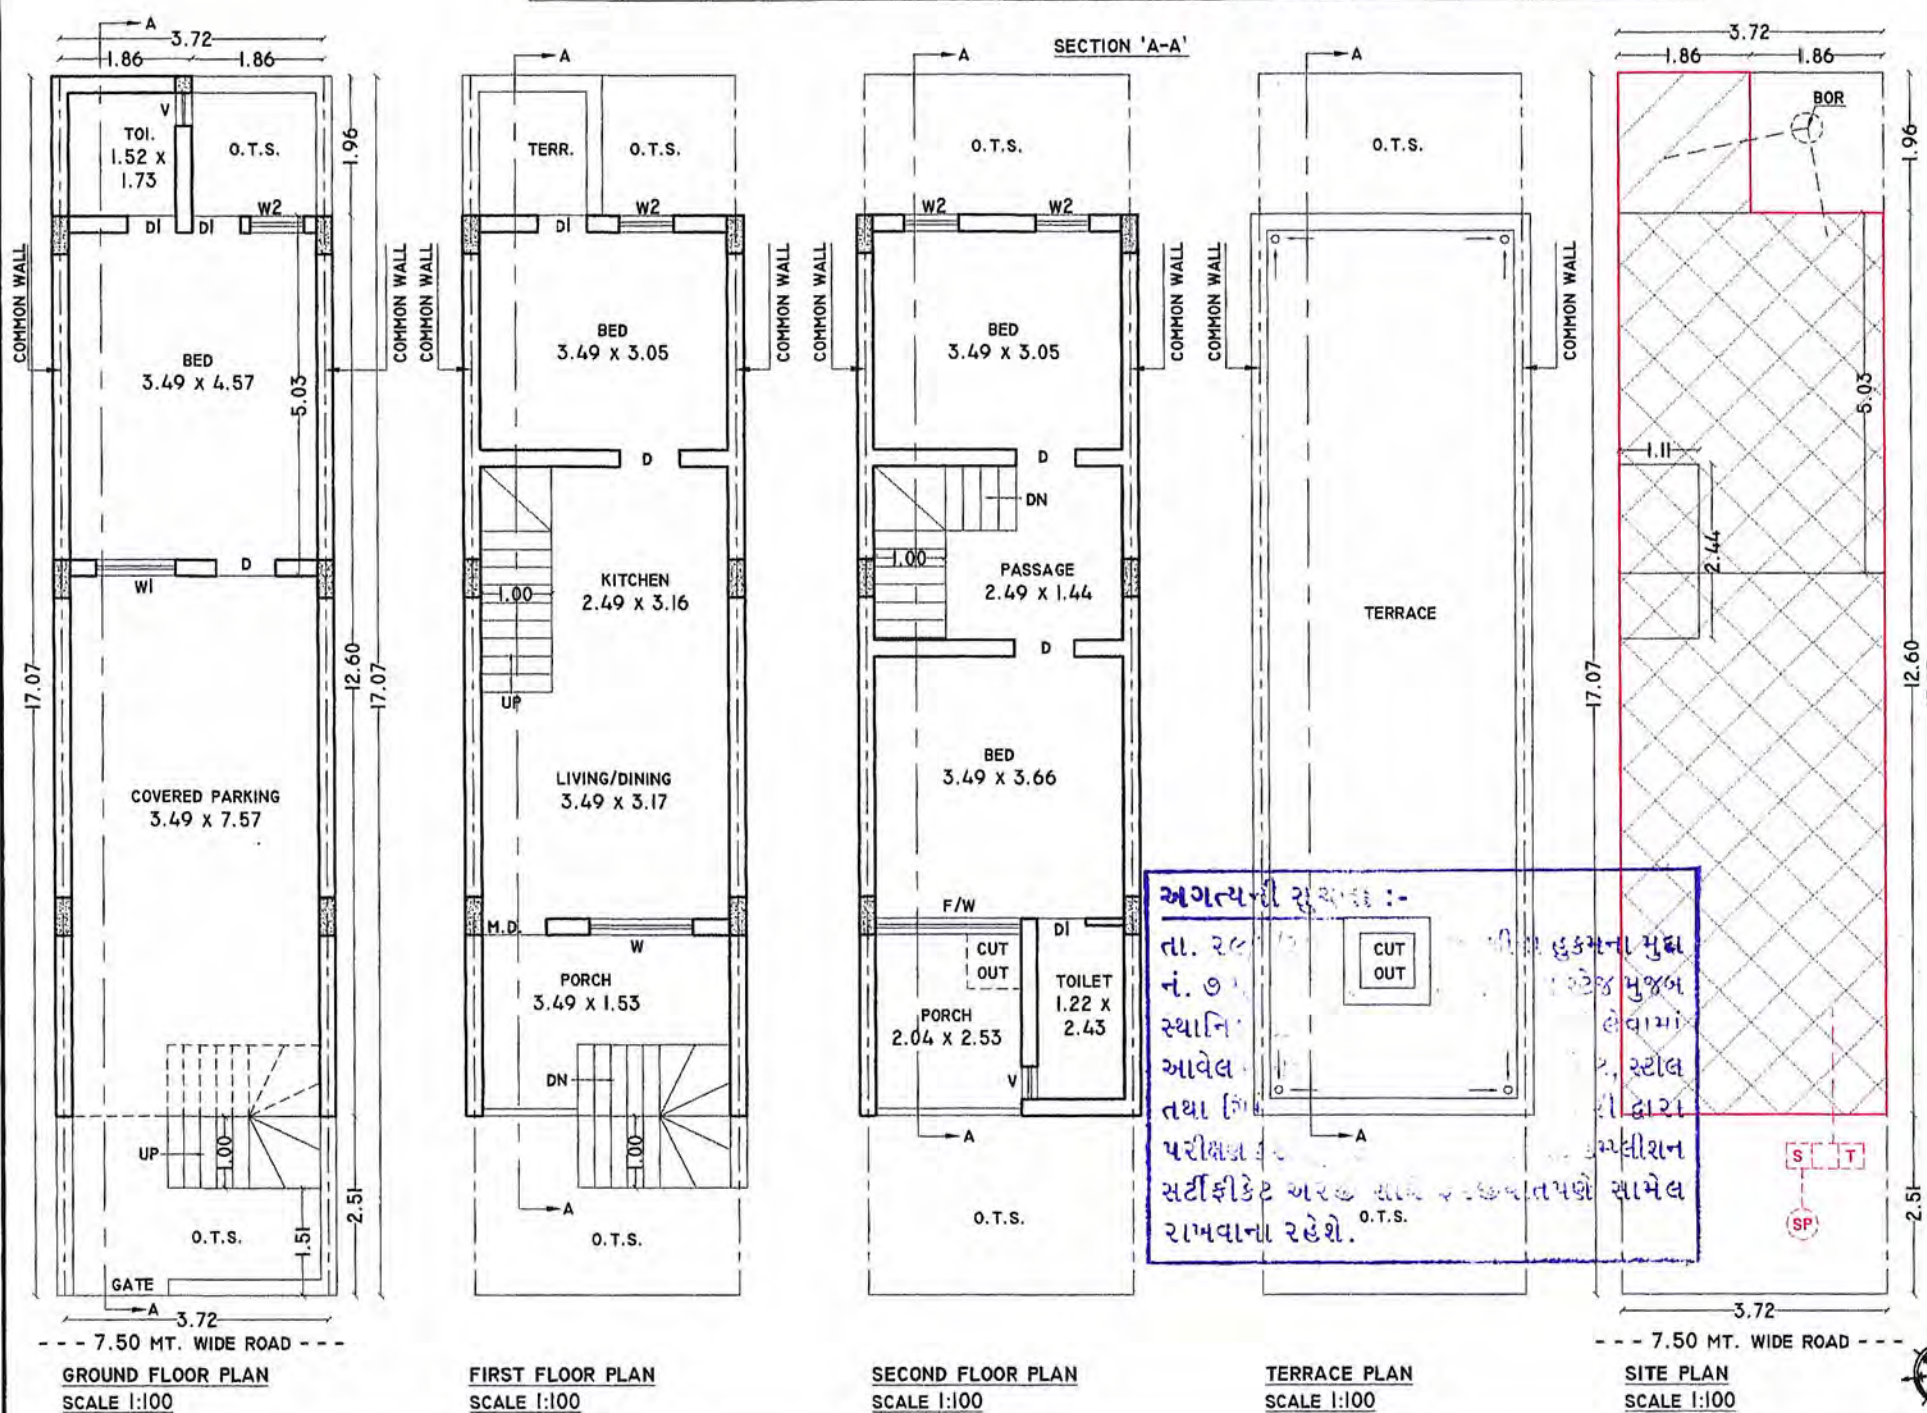

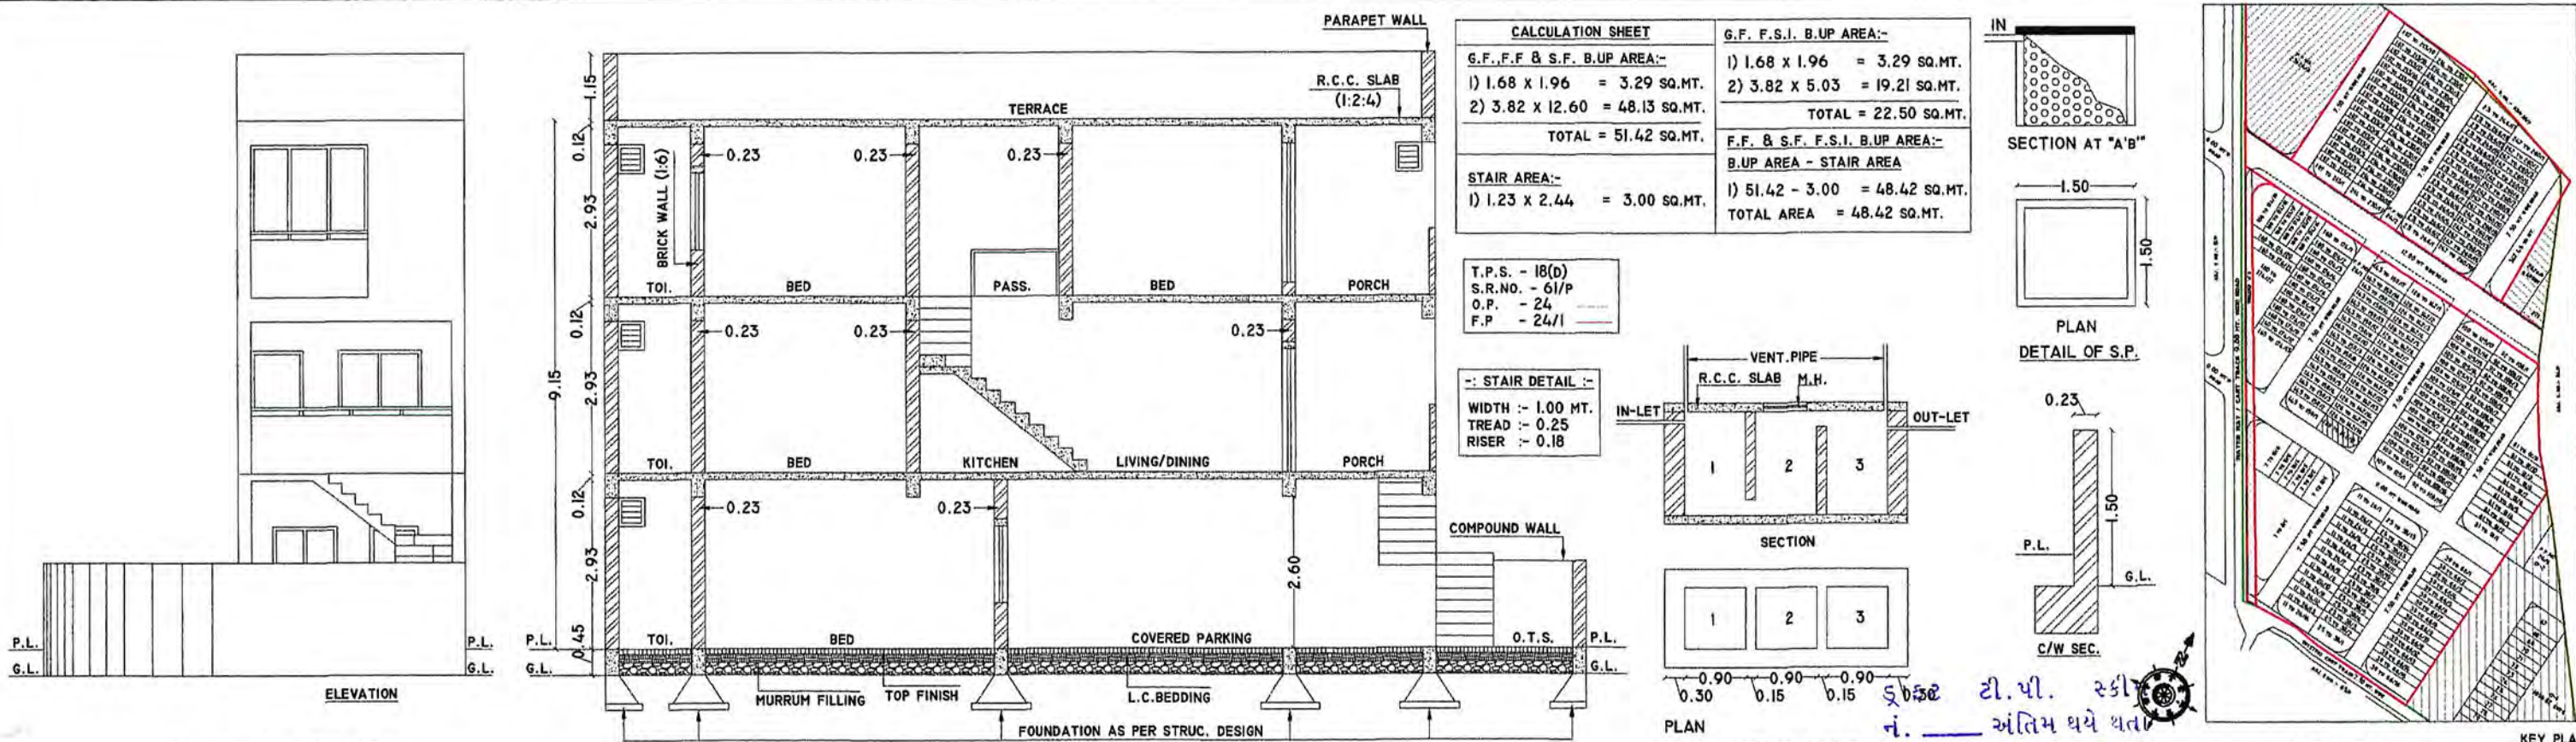

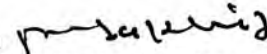NAME OF WORK		DWELLING-I				
PROP. RESI. BLDG. PLAN FOR						
1) JAGJIVAN RANCHHOD SAKHIA 2) MAHESH RANCHHOD SAKHIA						
3) PRAVIN RANCHHOD SAKHIA, 4) GIRISH RANCHHOD SAKHIA						
PURPOSE :- RESIDENTIAL USE ONLY						
TYPE OF STRUCTURE :- FRAME STRUCTURE						
R.SR.NO :- 61/P, T.P.S.NO.- 18(D),						
O.P. NO. :- 24, F.P.NO.- 24/1						
PLOT NO.- 126 TO 142/17 (1 UNIT)						
LOCATION :- MORBI ROAD RAJKOT						
LEGEND						
PLOT BOUNDARY :-						
PROP. WORK :-						
DRAINAGE LINE :-						
AREA TABLE :-						
TOTAL PLOT AREA = 108.68 SQ.MT.						
FLOOR	USED B.U.P	OPEN AREA	STAIR AREA	LESS IN F.S.I	F.S.I	CARPET AREA
G.F.	51.42	57.26	----	28.92	22.50	18.47
F.F.	51.42	57.26	3.00	----	48.42	35.17
S.F.	51.42	57.26	3.00	----	48.42	42.29
TOTAL	154.26	----	6.00	28.92	119.34	95.93
F.S.I. USED = $\frac{119.34}{108.68} = 1.10 < 1.80$						
SCHEDULE						
MD = 1.06 x 2.13		W = 0.91 x 1.20		F/W = 1.52 x 2.13		
D = 0.91 x 2.13		W1 = 0.61 x 1.20		V = 0.46 x 0.60		
DI = 0.75 x 2.13		W2 = 0.76 x 1.20				
OWNER						
X  X 						
1) JAGJIVAN RANCHHOD SAKHIA 2) MAHESH RANCHHOD SAKHIA						

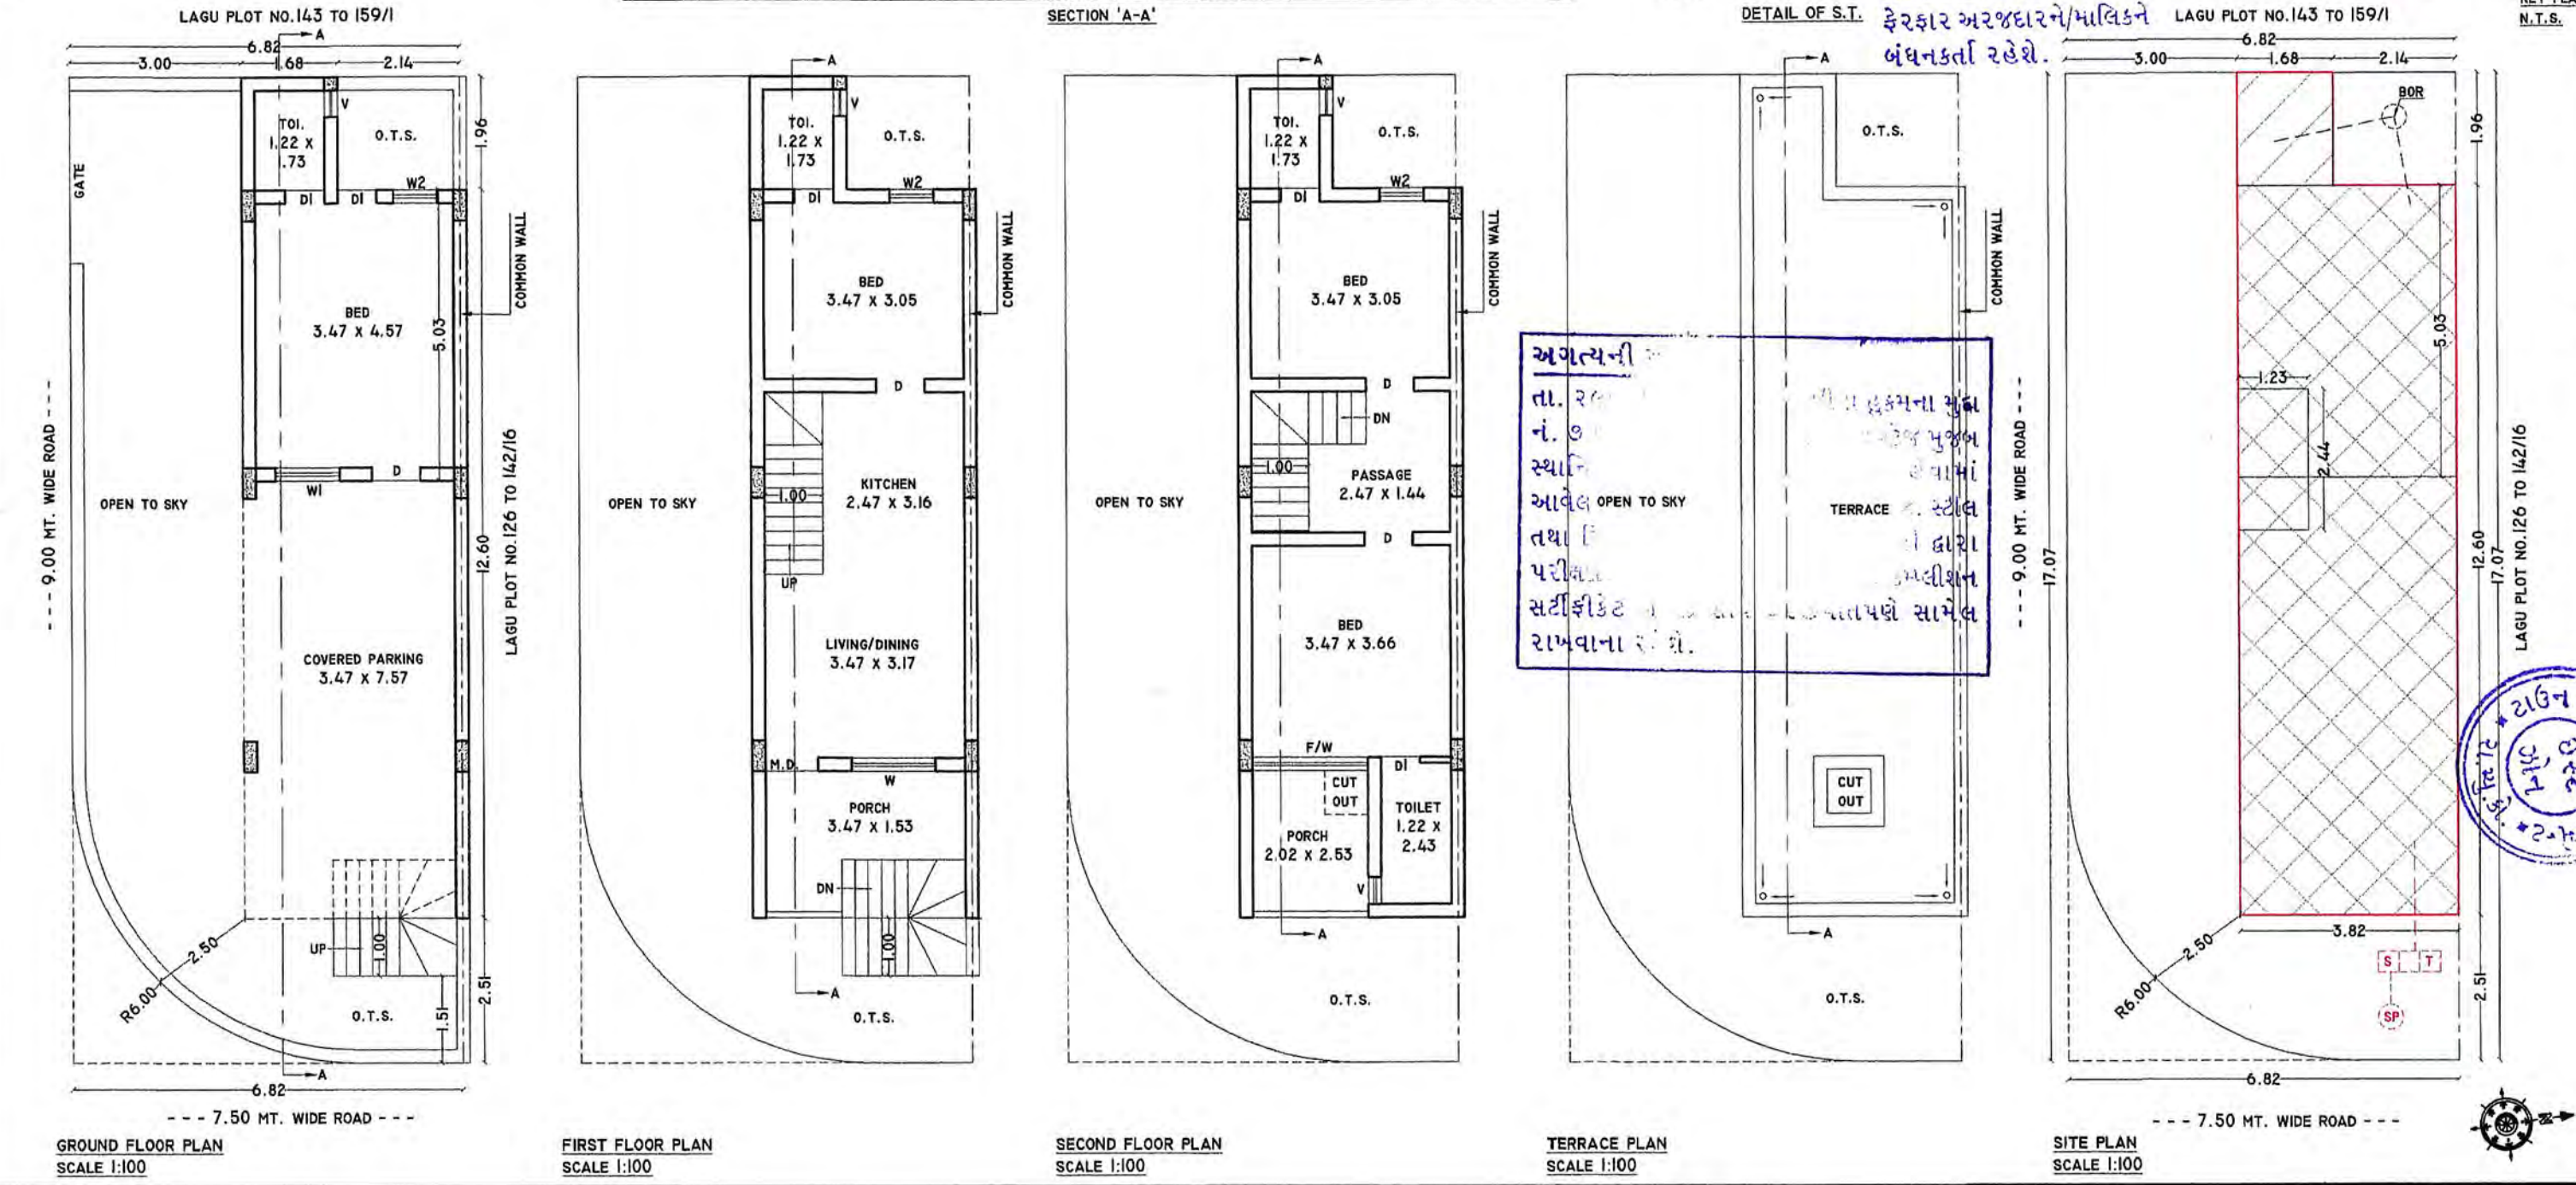

The Boundaries of Plot



shown on this Plan are subject to change and alteration by the Town Planning Officer T.P. Scheme, Rajkot.

તમોએ કરેલ વિકાસ પરવાનગીની અરજી અન્વયે કોમ નં. - 3 થી તમારા પરવાનગી આપેલ પ્રમાણપત્ર મુજબ તમારી મરજિયાતો જગ્યાના હદ માપ / ચતુર્સીમા જાળવવાને બાંધકામ કરવાનું રહેશે. તેમાં કુક થયે સંપૂર્ણ જવાબદારી તમારી રહેશે.

કેવ.ઈ.નં. 295 ર.વી.નં. 598
તલ. 06/06/17 13/09/17

OWNER'S COPY APPROVED

Asst. Town Planner
Rajkot Municipal Corporation

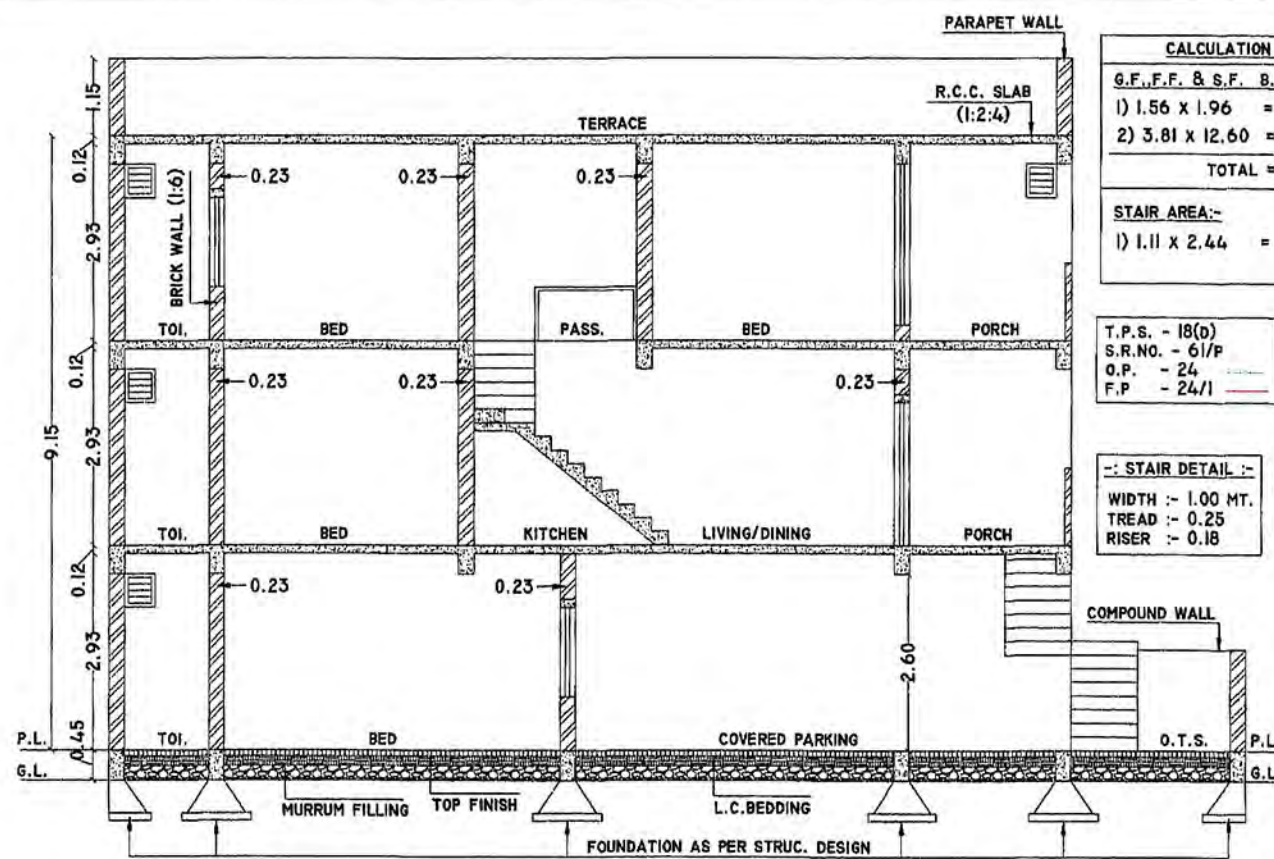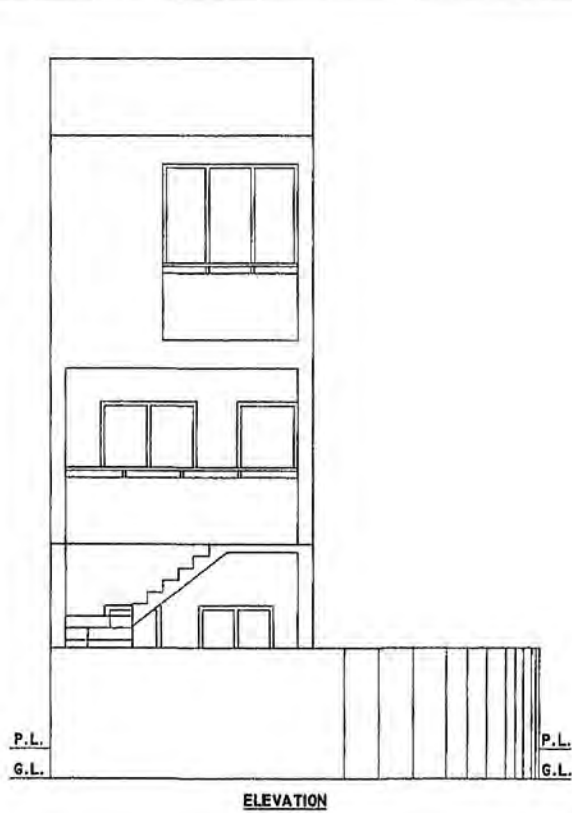

CALCULATION SHEET

G.F., F.F. & S.F. B.U.P. AREA:-

1) 1.56 x 1.96 = 3.06 SQ.MT.

2) 3.81 x 5.03 = 19.16 SQ.MT.

TOTAL = 22.22 SQ.MT.

STAIR AREA:-

1) 1.11 x 2.44 = 2.71 SQ.MT.

TOTAL = 48.36 SQ.MT.

G.F. F.S.I. B.U.P. AREA:-

1) 1.56 x 1.96 = 3.06 SQ.MT.

2) 3.81 x 5.03 = 19.16 SQ.MT.

TOTAL = 22.22 SQ.MT.

F.F. & S.F. F.S.I. B.U.P. AREA:-



B.U.P. AREA - STAIR AREA

1) 51.07 - 2.71 = 48.36 SQ.MT.

TOTAL = 48.36 SQ.MT.

T.P.S. - 18(D)
S.R.NO. - 61/P
O.P. - 24
F.P. - 24/1

STAIR DETAIL:-
WIDTH :- 1.00 MT.
TREAD :- 0.25
RISER :- 0.18

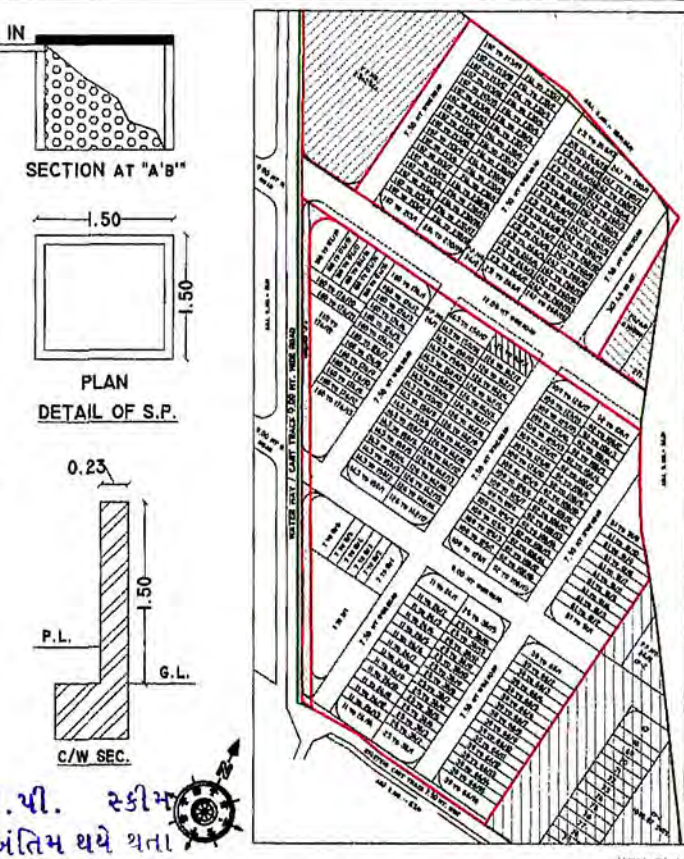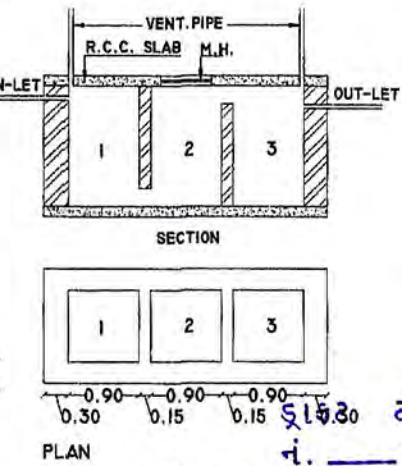

NAME OF WORK DWELLING-I

PROP. RESI. BLDG. PLAN FOR

1) JAGJIVAN RANCHHOD SAKHIA 2) MAHESH RANCHHOD SAKHIA

3) PRAVIN RANCHHOD SAKHIA 4) GIRISH RANCHHOD SAKHIA

PURPOSE :- RESIDENTIAL USE ONLY

TYPE OF STRUCTURE :- FRAME STRUCTURE

R.S.R.NO. :- 61/P T.P.S.NO. :- 18(D)

O.P. NO. :- 24 F.P.NO. :- 24/1

PLOT NO. :- 126 TO 142/1 (1 UNIT)

LOCATION :- MORBI ROAD RAJKOT

LEGEND

PLAT BOUNDARY

PROP. WORK

DRAINAGE LINE

AREA TABLE :-

TOTAL PLOT AREA = 108.51 SQ.MT.

FLOOR	USED B.U.P.	OPEN AREA	STAIR AREA	LESS IN F.S.I.	F.S.I	CARPET AREA
G.F.	51.07	57.44	---	28.85	22.22	18.52
F.F.	51.07	57.44	2.71	---	48.36	35.27
S.F.	51.07	57.44	2.71	---	48.36	42.41
TOTAL	153.21	---	5.42	28.85	118.94	96.20

F.S.I. USED = $\frac{118.94}{108.51} = 1.10 < 1.80$

SCHEDULE

MD = 1.06 x 2.13 W = 0.91 x 1.20 F/W = 1.52 x 2.13






D = 0.91 x 2.13 W1 = 0.61 x 1.20 V = 0.46 x 0.60

D1 = 0.75 x 2.13 W2 = 0.76 x 1.20

OWNER

1) JAGJIVAN RANCHHOD SAKHIA 2) MAHESH RANCHHOD SAKHIA

3) PRAVIN RANCHHOD SAKHIA 4) GIRISH RANCHHOD SAKHIA

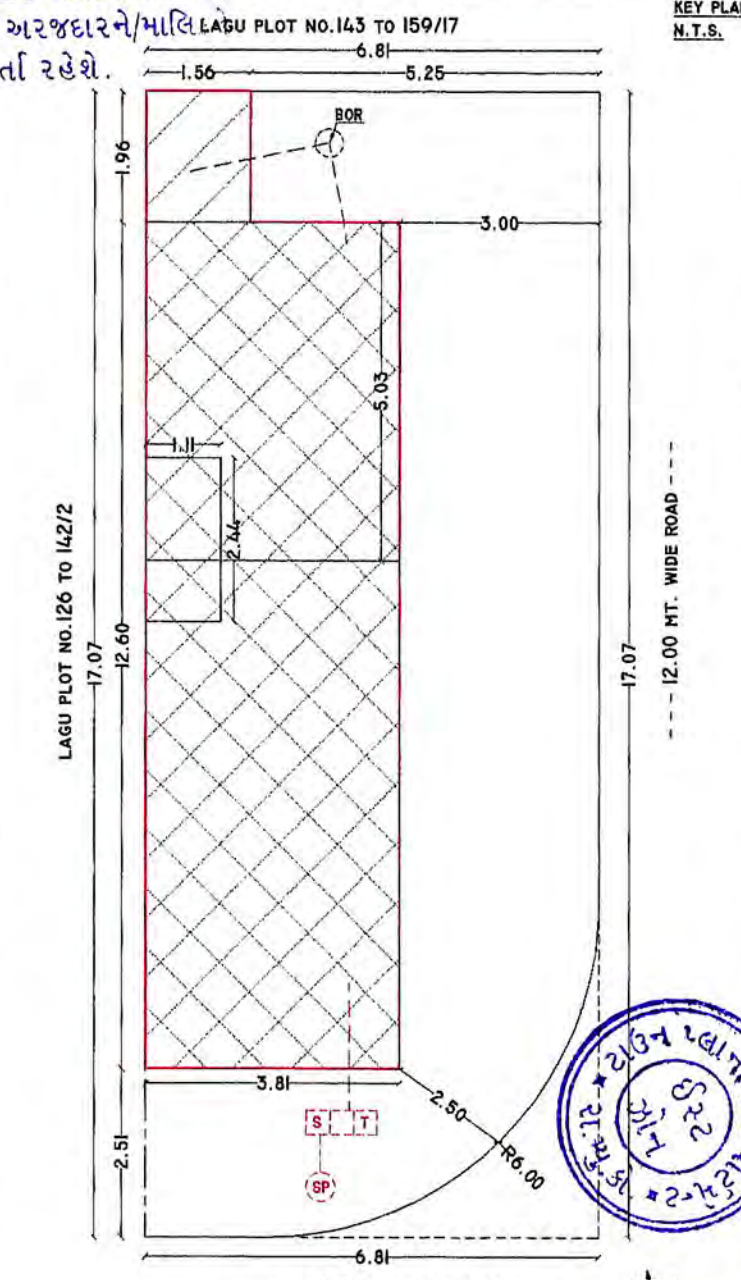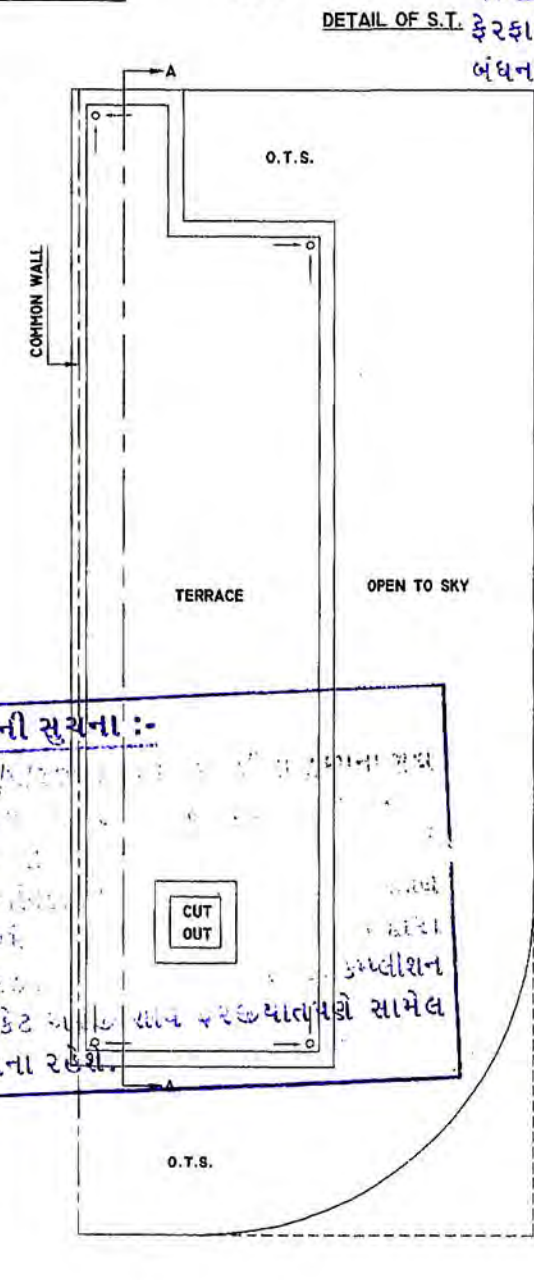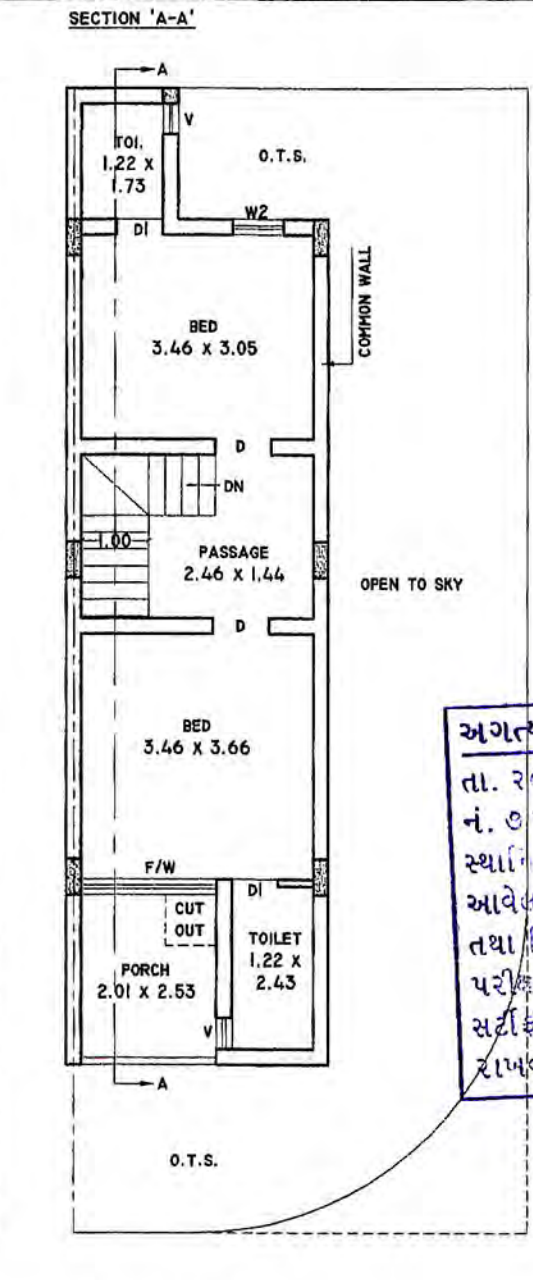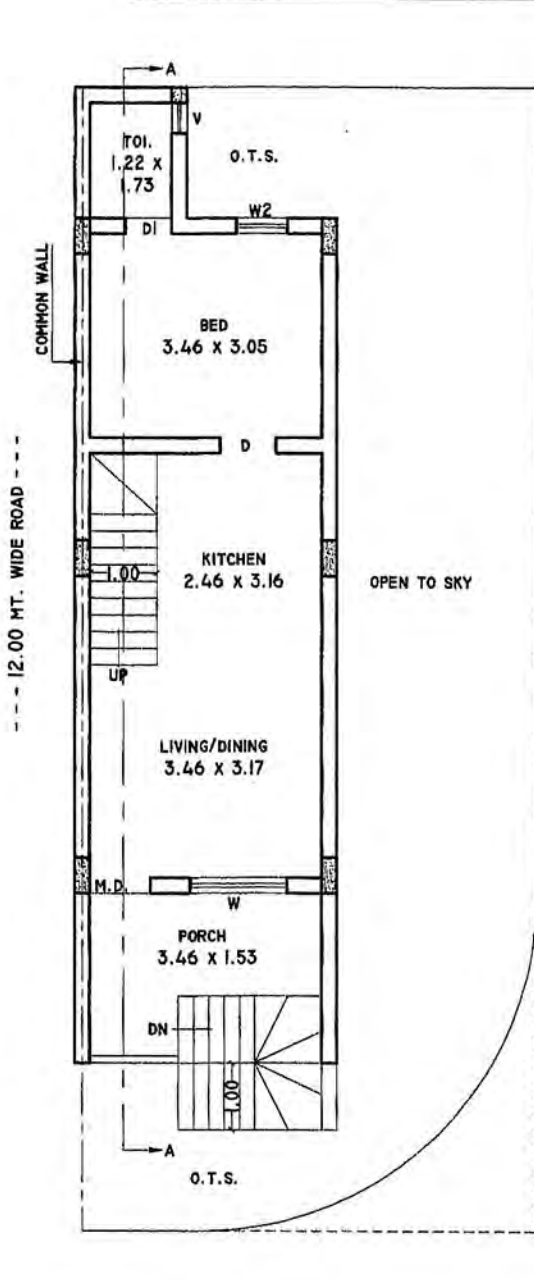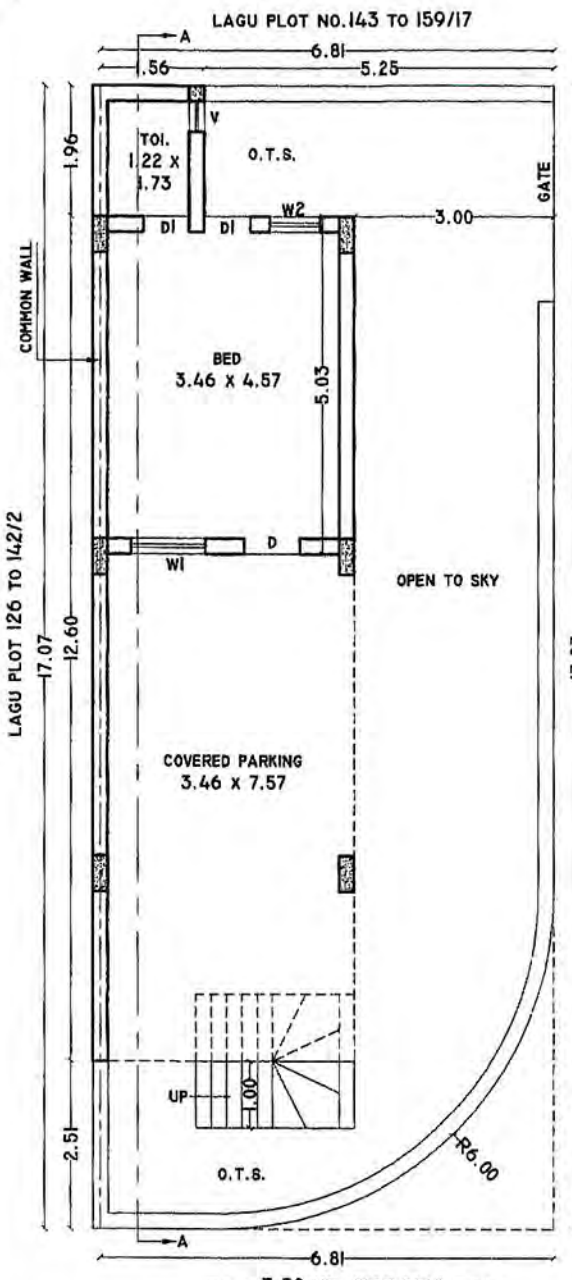

STRUCTURE ENGINEER

KALPESH J. SATASIYA

"KRAPA" 342, ISCON MALL,

ABOVE BIG BAZAAR,

150 FT. RING ROAD, RAJKOT

PHONE- (0281) 2531477

RUDA LIC NO :- ST-72

ENGINEER

ATUL RAJPARA

"SOLITAIRE",

R.K.NAGAR MAIN ROAD,

RAJKOT

PH.NO. :- 2466449

AUTHORITY

The Boundaries of Plot

shown on this Plan are subject to change and alteration by the Town Planning Officer T.P. Scheme, Rajkot.

તમેએ કરેલ વિકાસ પરવાનગીની અરજી અન્વયે ફોમ નં. - 3 થી તમારા પરવાનગી આપેલ પ્રમાણપત્ર મુજબ તમારી માલિકીની જમીનના હદ માપ / ચતુર્સીમા જાળવીને બાંધકામ કરવાનું રહેશે. તેમાં મુક થયે સંપૂર્ણ જવાબદારી તમારી રહેશે.





કેવ.ઈ.નં. 295 ર.સી.નં. 598

તા. 06/06/17 તા. 13/09/17

OWNER'S COPY APPROVED

Asst. Town Planner

Rajkot Municipal Corporation

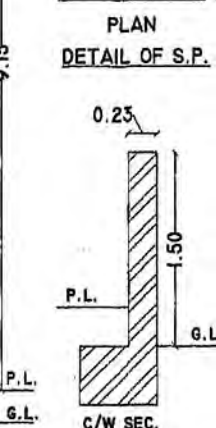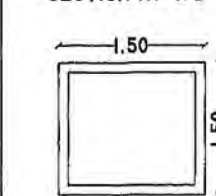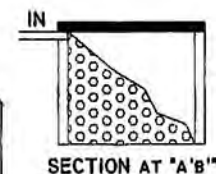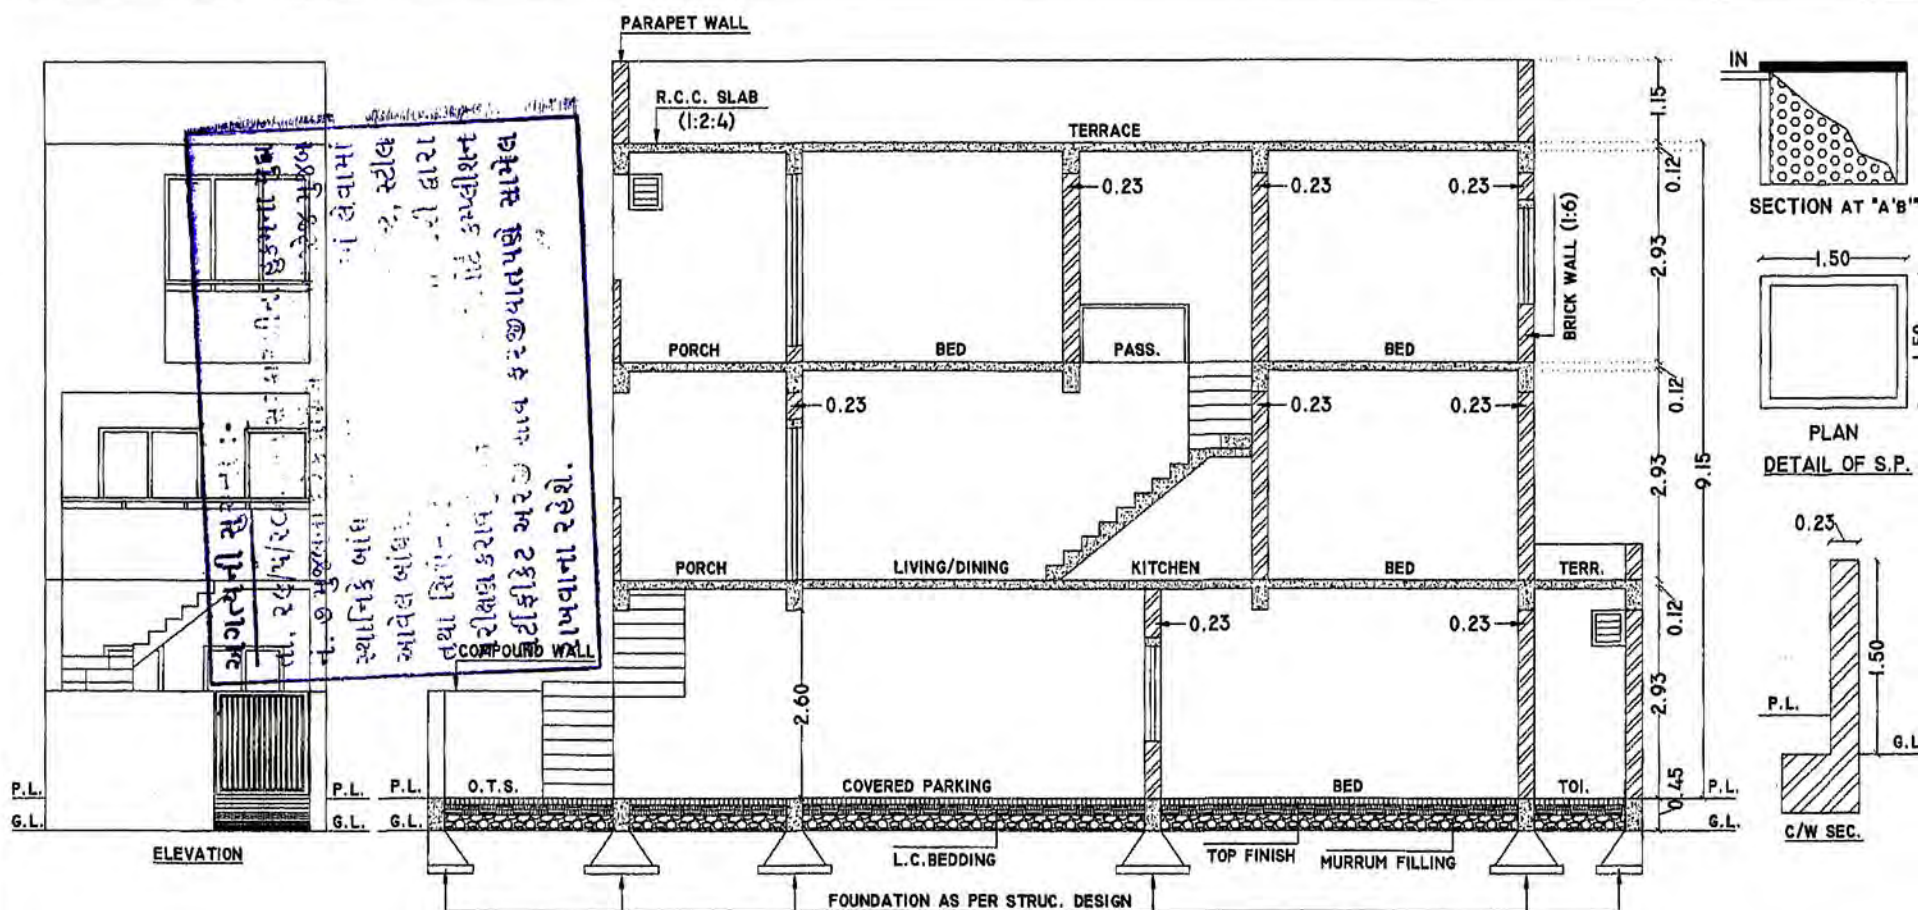

ફાઈટ ટી.પી. સ્કીમ નં. — અંતિમ થયે પાલિકા દ્વારા અરજદારને/માલિકને બંધન કરવામાં રહેશે.

CALCULATION SHEET

G.F. B.U.P. AREA:-

1) 1.86 x 1.96 = 3.65 sq.MT.

2) 3.72 x 12.60 = 46.87 sq.MT.

TOTAL = 50.52 sq.MT.

F.F. & S.F. B.U.P. AREA:-

1) 3.72 x 12.60 = 46.87 sq.MT.

STAIR AREA:-

1) 1.11 x 2.44 = 2.71 sq.MT.

G.F. F.S.I. B.U.P. AREA:-

1) 1.86 x 1.96 = 3.65 sq.MT.

2) 3.72 x 5.03 = 18.71 sq.MT.

TOTAL = 22.36 sq.MT.

F.F. & S.F. F.S.I. B.U.P. AREA:-



B.U.P. AREA - STAIR AREA

1) 46.87 - 2.71 = 44.16 sq.MT.

TOTAL = 44.16 sq.MT.

T.P.S. - 18(D)
S.R.NO. - 61/P
O.P. - 24
F.P. - 24/1

STAIR DETAIL:-
WIDTH :- 1.00 MT.
TREAD :- 0.25
RISER :- 0.18

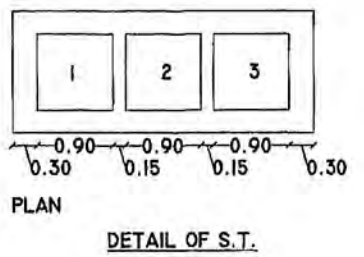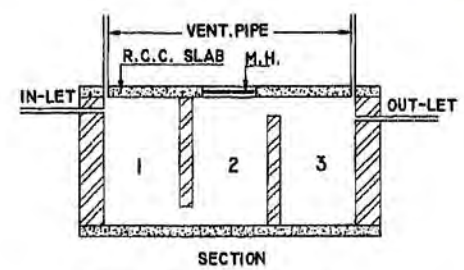

NAME OF WORK DWELLING-I

PROP. RESI. BLDG. PLAN FOR
1) JAGJIVAN RANCHHOD SAKHIA 2) MAHESH RANCHHOD SAKHIA
3) PRAVIN RANCHHOD SAKHIA, 4) GIRISH RANCHHOD SAKHIA
PURPOSE :- RESIDENTIAL USE ONLY
TYPE OF STRUCTURE :- FRAME STRUCTURE
R.S.R.NO :- 61/P, T.P.S.NO.- 18(D),
O.P. NO. :- 24, F.P.NO.- 24/1 24/2
PLOT NO.- 126 TO 142/3,5,7,9,11,13,15 (7 UNIT)
LOCATION :- MORBI ROAD RAJKOT

LEGEND

PLOT BOUNDARY :-
PROP. WORK :-
DRAINAGE LINE :-

AREA TABLE :-

TOTAL PLOT AREA = 63.50 SQ.MT.

FLOOR	USED B.U.P.	OPEN AREA	STAIR AREA	LESS IN F.S.I	F.S.I	CARPET AREA
G.F.	50.52	12.98	---	28.16	22.36	18.58
F.F.	46.87	16.63	2.71	---	44.16	33.30
S.F.	46.87	16.63	2.71	---	44.16	40.31
TOTAL	144.26	---	5.42	28.16	110.68	92.19

F.S.I. USED = $\frac{110.68}{63.50} = 1.74 < 1.80$

SCHEDULE

MD = 1.06 x 2.13 W = 0.91 x 1.20 F/W = 1.52 x 2.13
D = 0.91 x 2.13 W1 = 0.61 x 1.20 V = 0.46 x 0.60
DI = 0.75 x 2.13 W2 = 0.76 x 1.20

OWNER

X 1) JAGJIVAN RANCHHOD SAKHIA X 2) MAHESH RANCHHOD SAKHIA
X 3) PRAVIN RANCHHOD SAKHIA X 4) GIRISH RANCHHOD SAKHIA

STRUCTURE ENGINEER **ENGINEER**

KALPESH J. SATASIYA "KRAPA" 342, ISCON MALL, ABOVE BIG BAZAAR, 150 FT. RING ROAD, RAJKOT
PHONE- (0281) 2331477
RUDA LIC NO :- ST-72

ATUL RAJPARA "SOLITAIRE", R.K.NAGAR MAIN ROAD, RAJKOT
PH.NO. :- 2466449

AUTHORITY



The Boundaries of Plot






shown on this Plan are subject to change and alteration by the Town Planning Officer T.P. Scheme, Rajkot.


તપોએ કરેલ વિકાસ પરવાનગીની અરજી અન્વયે કોમ નં. - 3 થી તમારા પરવાનગી આપેલ પ્રમાણપત્ર મુજબ તમારી માલિકીની જગ્યાના હદ માપ / મરુતીમાં જળવીને બાંધકામ કરવાનું રહેશે. તેમાં ચુક થયે સંપૂર્ણ જવાબદારી તમારી રહેશે.

ડેવ.ઈ.નં. 295	ર.સી.નં. 598
તા. 06/06/17	તા. 13/09/17

OWNER'S COPY APPROVED

Asst. Town Planner
Rajkot Municipal Corporation

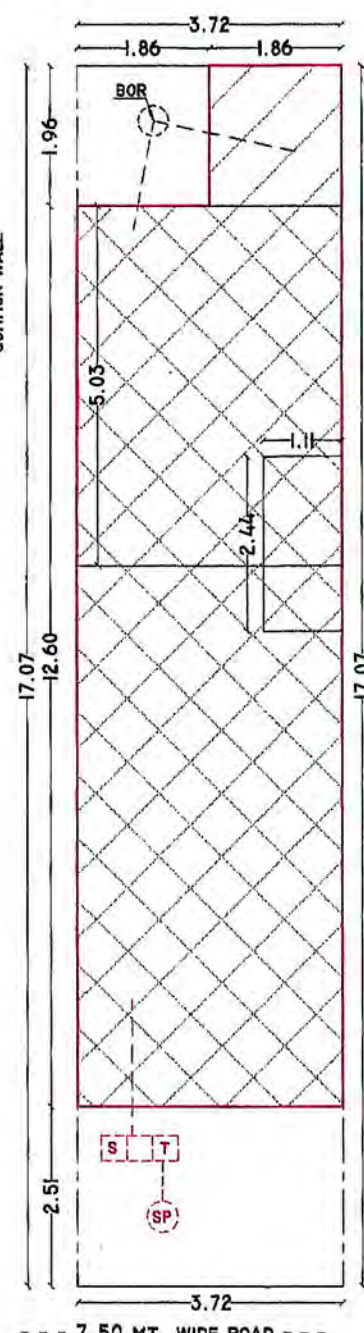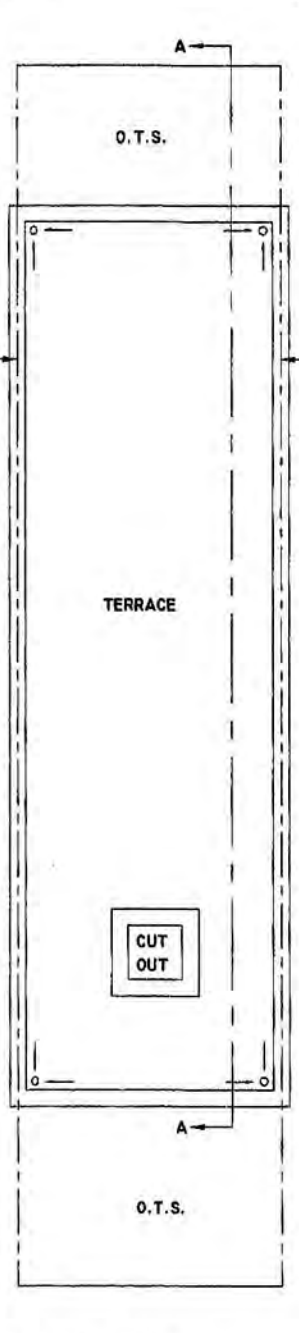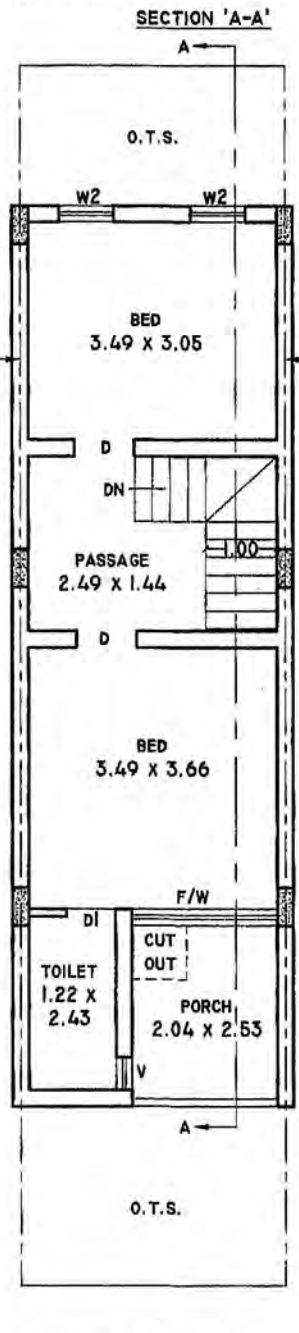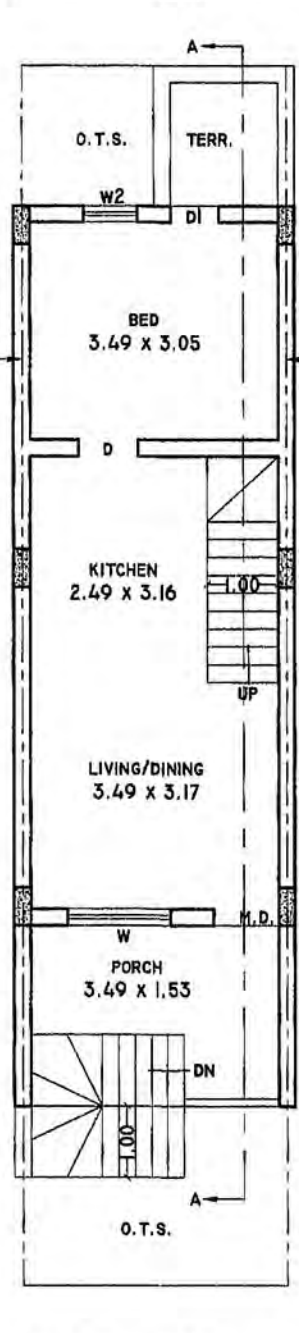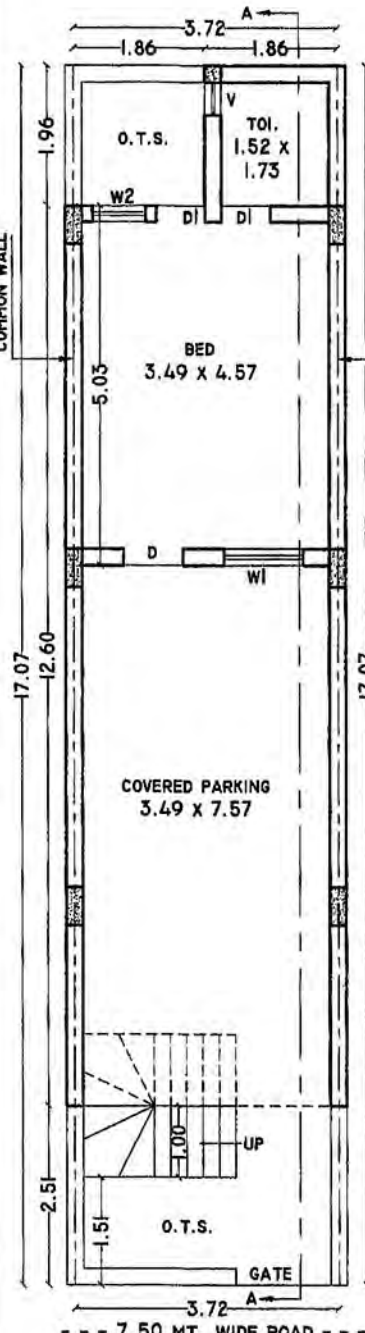

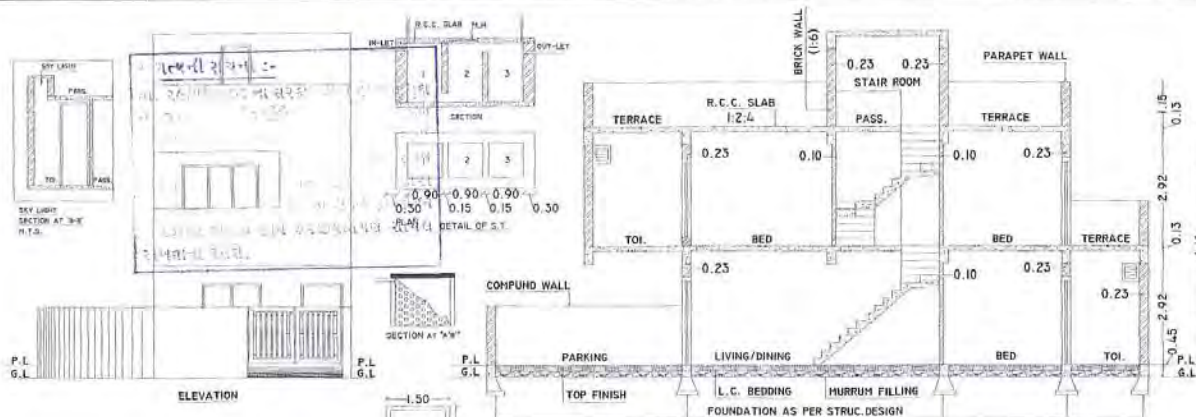

CALCULATION SHEET

G.F. B.U.P. AREA:-

- 1) 1.565 x 2.01 = 3.15 SQ.MT.
- 2) 4.965 x 11.63 = 57.74 SQ.MT.
- 3) 1.715 x 0.91 = 1.56 SQ.MT.

TOTAL = 62.45 SQ.MT.

F.F. B.U.P. AREA:-

- 1) 4.965 x 11.63 = 57.74 SQ.MT.
- 2) 1.715 x 0.91 = 1.56 SQ.MT.

TOTAL = 59.30 SQ.MT.

B.U.P. AREA FOR STAIR ROOM

- 1) 4.965 x 3.12 = 15.49

STAIR AREA:-

G.F. F.S.I. B.U.P. AREA:-

- 1) 1.565 x 2.01 = 3.15 SQ.MT.
- 2) 4.965 x 10.03 = 49.80 SQ.MT.

TOTAL = 52.95 SQ.MT.


B.U.P. AREA - STAIR AREA

- 1) 52.95 - 3.66 = 49.29 SQ.MT.

F.F. F.S.I. B.U.P. AREA:-

B.U.P. AREA - STAIR AREA

- 1) 59.30 - 8.77 = 50.52 SQ.MT.

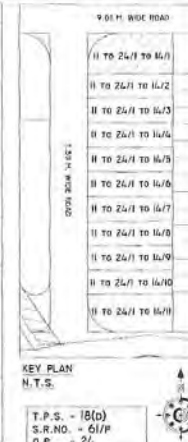

NAME OF WORK DWELLING-1

PROP. RES. BLDG. PLAN FOR

- 1) JAGJIVAN RANCHOD SAKHIA
- 2) MAHESH RANCHOD SAKHIA
- 3) PRAVIN RANCHOD SAKHIA
- 4) GIRISH RANCHOD SAKHIA

PURPOSE :- RESIDENTIAL USE ONLY

TYPE OF STRUCTURE :- FRAME STRUCTURE

R.S.N. NO. :- 61/P. T.P.S. NO. :- 16(D).

O.P. NO. :- 24. F.P. NO. :- 24/I

PLOT NO. :- II TO 24/I TO 14/I (1 UNIT)

LOCATION :- MORH ROAD RAJKOT

LEGEND

PLOT BOUNDARY

PROP. WORK

DRAINAGE LINE

AREA TABLE :-

TOTAL PLOT AREA = 128.31 SQ.MT.

FLOOR	USED B.U.P.	OPEN AREA	STAIR AREA	LESS IN F.S.I.	F.S.I.	CARPET AREA
G.F.	62.45	65.86	3.66	9.50	49.29	46.49
F.F.	59.30	69.01	8.77	---	50.53	51.33
ST. ROOM	15.49	12.82	---	15.49	---	---
TOTAL	137.24	---	12.43	24.99	99.82	97.82

F.S.I. USED = 99.82 / 128.31 = 0.78 < 1.80

SCHEDULE

HD = 1.06 x 2.13 W = 0.91 x 1.20 V = 0.46 x 0.60

D = 0.91 x 2.13 WI = 0.76 x 1.20

DI = 0.75 x 2.13 F/W = 1.52 x 2.13

OWNER

1) JAGJIVAN RANCHOD SAKHIA

2) MAHESH RANCHOD SAKHIA

STRUCTURE ENGINEER

ENGINEER

Kalpesh J. Khatiya
B.E. (Civil), M. Tech. (Str.)
Consulting Structural Engineer
342, Iscon Mall,
150 Ft. Ring Road - RAJKOT
RMC L. No. 5-115
RUDA L. No. ST-72

ATUL RAMPARA
"SOLITAIRE",
NAGAR HAIN ROAD,
RAJKOT
PH. NO. :- 2166440
RMC. Lic. No. :- E-125


AUTHORITY


તપાસે કરેલ વિગતો પરવાનગીની અરજી
જનરલ ડિવ. નં. - 3 થી તમારા
પરવાનગી અર્જી સમર્થન મુજબ
આજીવન સુધીની જગ્યાના હક માટે /
જગ્યાના સમર્થન બાબતે સરકાર
કેસ, તેમાં મુક થયે સંબંધિત જવાબદારી
ગણી રહેશે.

34.0.નં. 715 34.0.નં. 853
દિ. 27/09/2019 દિ. 22/11/2019


OWNER'S COPY APPROVED

Asst. Town Planner
Rajkot Municipal Corporation

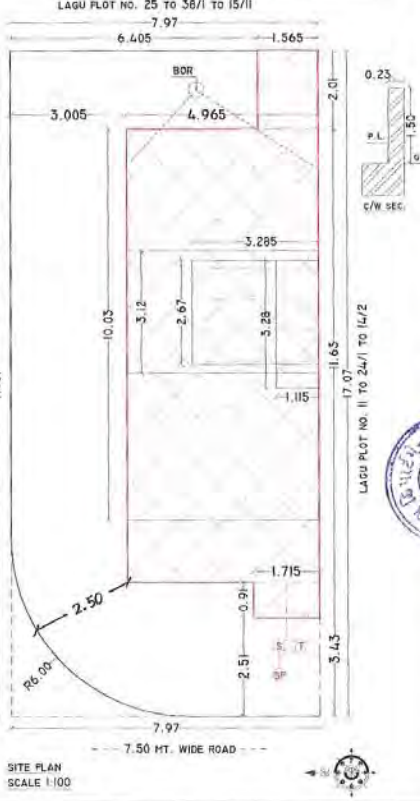

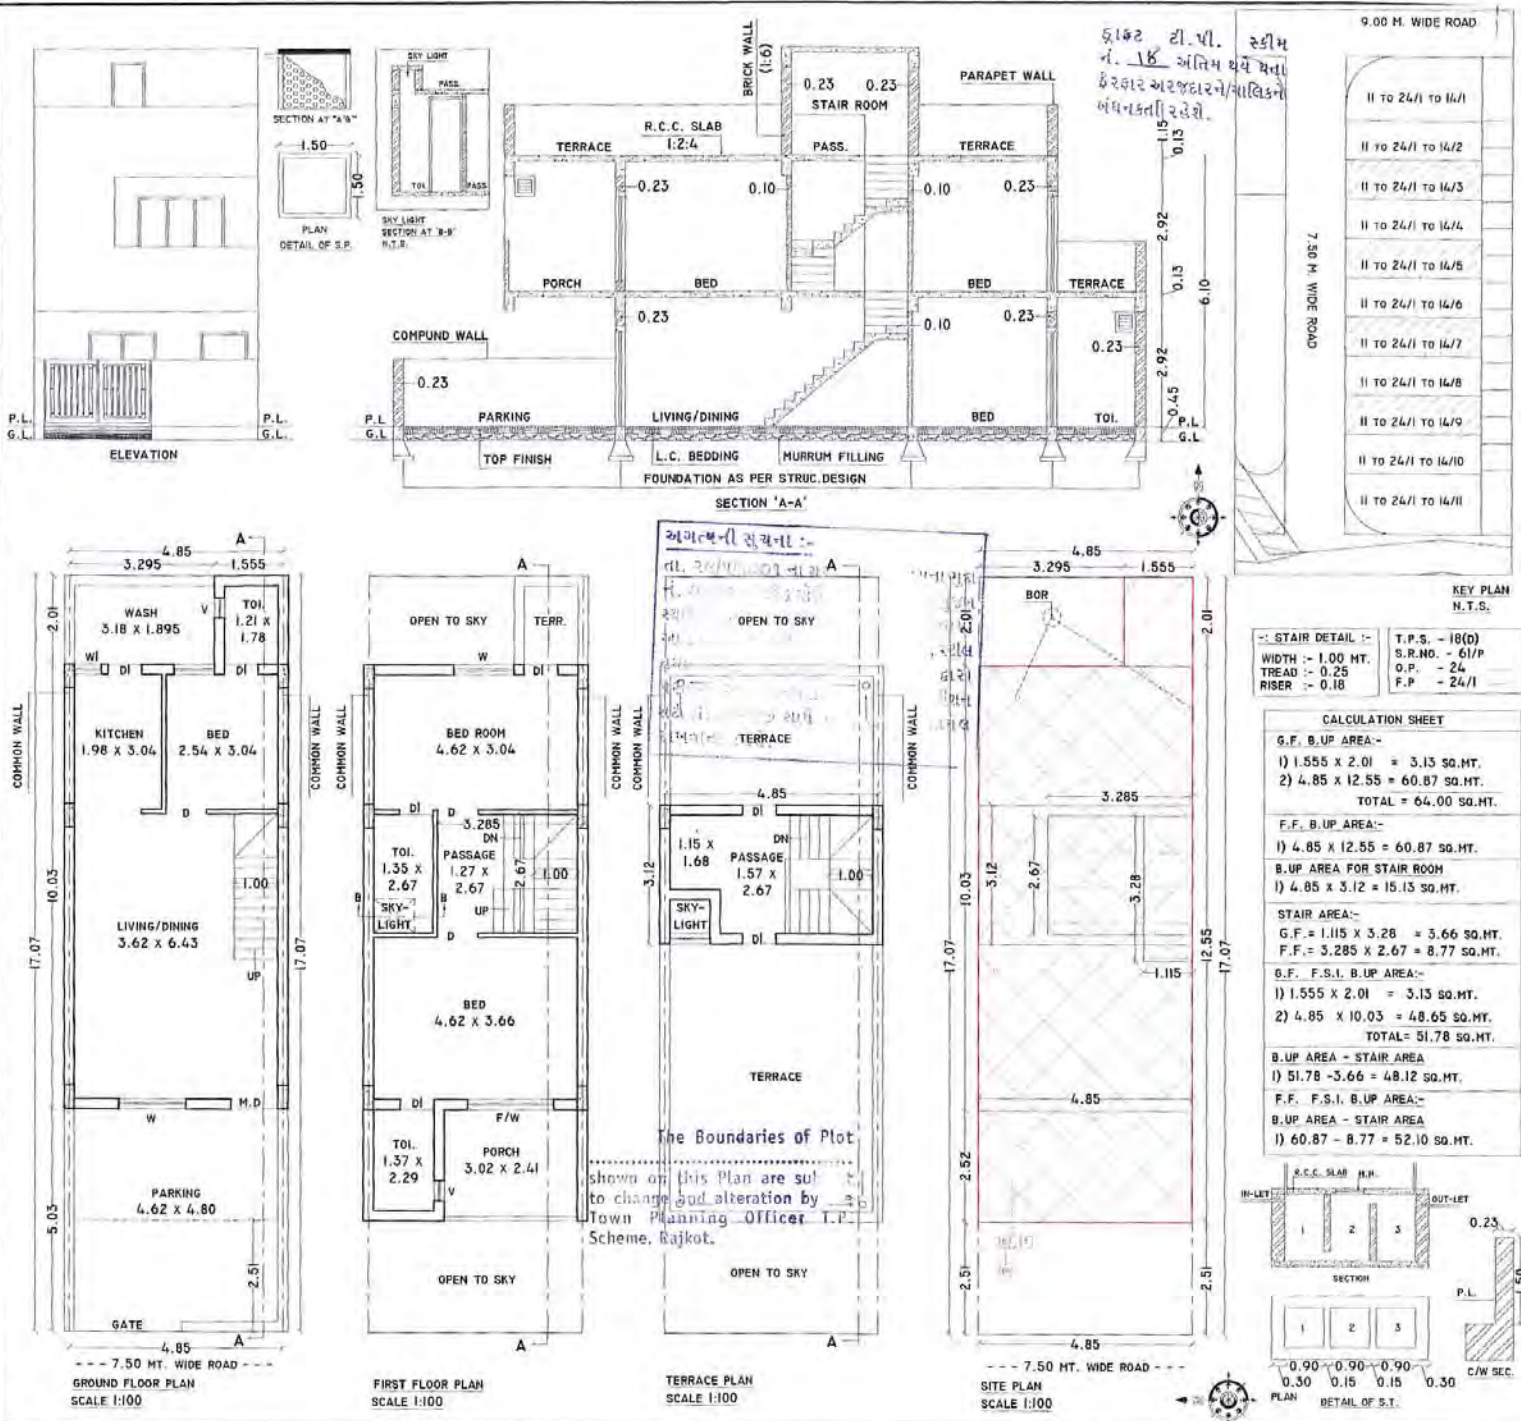

NAME OF WORK		DWELLING-I				
PROP. RES. BLDG. PLAN FOR						
1) JAGJIVAN RANCHHOD SAKHIA 2) MAHESH RANCHHOD SAKHIA						
3) PRAVIN RANCHHOD SAKHIA, 4) GIRISH RANCHHOD SAKHIA						
PURPOSE :- RESIDENTIAL USE ONLY						
TYPE OF STRUCTURE :- FRAME STRUCTURE						
R.SR.NO :- 61/P. T.P.S.NO.- 18(D),						
O.P. NO. :- 24. F.P.NO.- 24/I						
PLOT NO.- II TO 24/I TO 14/3,5,7,9 (4 UNIT)						
LOCATION :- MORBI ROAD RAJKOT						
LEGEND						
PLOT BOUNDARY :-						
PROP. WORK :-						
DRAINAGE LINE :-						
AREA TABLE :-						
TOTAL PLOT AREA = 82.79 SQ.MT.						
FLOOR	USED B.U.P. AREA	OPEN AREA	STAIR AREA	LESS IN F.S.I	F.S.I	CARPET AREA
G.F.	64.00	18.79	3.66	12.22	48.12	46.49
F.F.	60.87	21.92	8.77	---	52.10	54.09
ST.ROOM	15.13	67.66	---	15.13	---	---
TOTAL	140.00	---	12.43	27.35	100.22	100.58
F.S.I. USED = $\frac{100.22}{82.79} = 1.21 < 1.80$						
SCHEDULE						
MD = 1.06 x 2.13		W = 0.91 x 1.20		V = 0.46 x 0.60		
D = 0.91 x 2.13		WI = 0.76 x 1.20				
DI = 0.75 x 2.13		F/W = 1.52 x 2.13				
OWNER						
X <i>[Signature]</i>		X <i>[Signature]</i>				
1) JAGJIVAN RANCHHOD SAKHIA		2) MAHESH RANCHHOD SAKHIA				
X <i>[Signature]</i>		X <i>[Signature]</i>				
3) PRAVIN RANCHHOD SAKHIA		4) GIRISH RANCHHOD SAKHIA				
STRUCTURE ENGINEER		ENGINEER				
Kalpesh J. Satasiya B.E. (Civil), M. Tech. (Str.) Consulting Structural Engineer 342, Iscon Mall, 158 Ft. Ring Road-RAJKOT. RMC L. No. S-115 RUDA L. No. ST-72		ATUL RAJPARA "SOLITAIRE", R.K.NAGAR MAIN ROAD, RAJKOT PH.NO. :- 2466449 RMC. LIC. NO. :- E-125				
AUTHORITY		તથા મો કલેક્ટર પિકાસ પદવાનગીની અરજી અન્વયે સીમ નં. - 3 થી તમારા પરવાનગી આપેલ કાગાજ પર મુજબ ફોટો નાંકેલે કાગાજ પર 45 માપ / ફુટમાં આજવાને બાંધવાનું કરવા નું નોંધ મળે તુરંત ચુક વધે સંબંધી જવાબદારી માની રહેશે.				
30.08.2017		30.08.2017				
30.08.2017		30.08.2017				
OWNER'S COPY APPROVED						
Asst. Town Planner Rajkot Municipal Corporation						

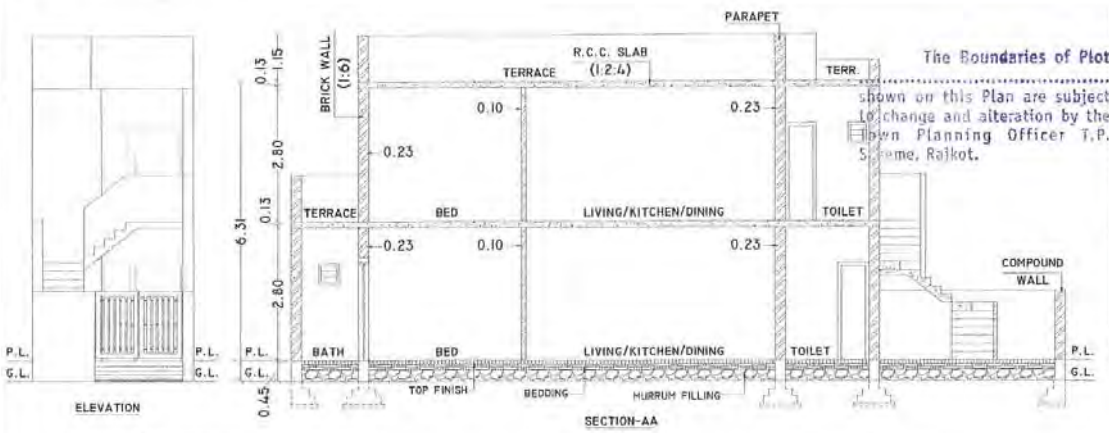


CALCULATION SHEET

G.F. B.U.P AREA	= 3.33 x 11.47	= 38.20 SQ.MT.
TERRACE	= 1.665 x 1.50	= 2.50 SQ.MT.
TOTAL AREA		= 40.70 SQ.MT.
F.F. B.U.P AREA	= 3.33 x 10.08	= 33.57 SQ.MT.
TERRACE	= 1.415 x 1.39	= 1.97 SQ.MT.
TOTAL AREA		= 35.54 SQ.MT.


STAIR DETAIL

WIDTH	= 1.00 MT.
TREAD	= 0.25
RISER	= 0.18
T.P.S.	= (8/0)
S.R.NO.	= 6/P
O.P.	= 24
F.P.	= 24/2

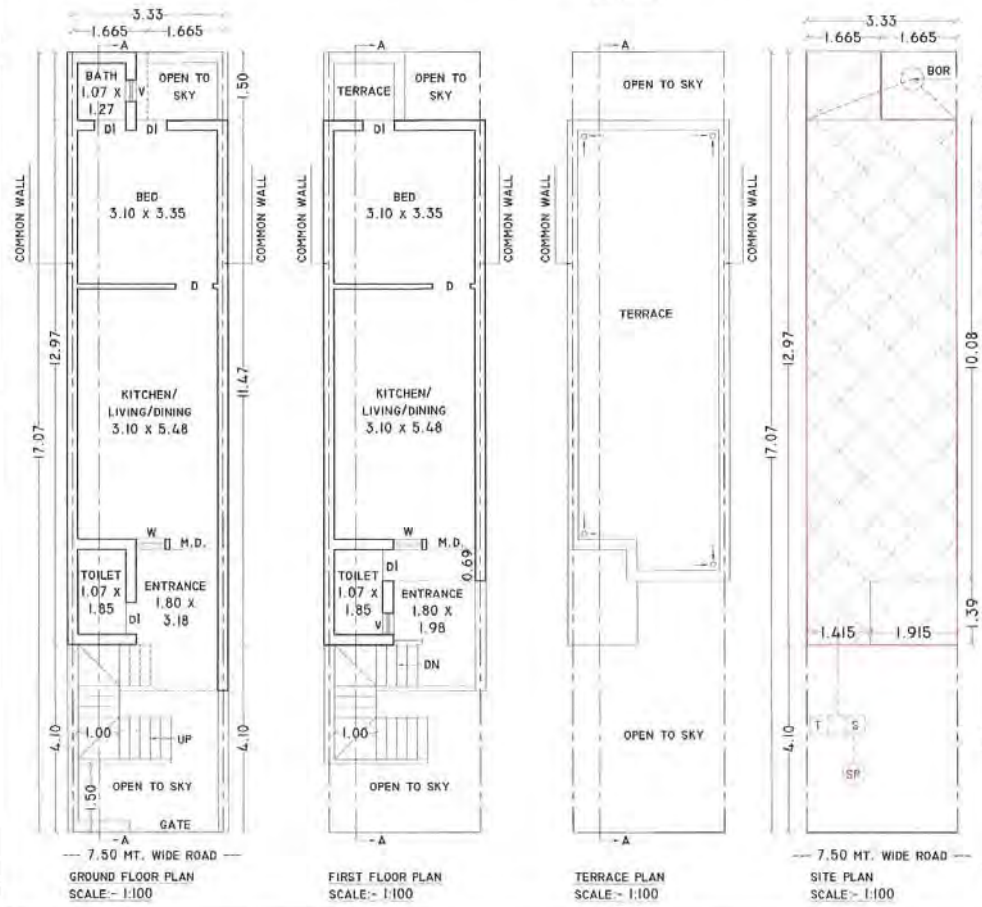

કોટે ટી.પી. રજીમ
અંતિમ થયે યતા
રકાર અરજકારને/માલિકને
બંધનકર્તા રહેશે.

અગત્યની સુવિધાઓ
તો, રજીમ
નો, ઉપર
સ્થાપિત
આવેલ
તથા કોઈ
પરીક્ષ
સર્ટીફિકેટ
રાખવાના રહેશે.

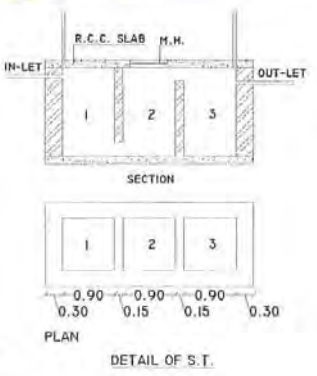

NAME OF WORK DWELLING-I

PROP. RESI. BLDG. PLAN FOR

1) JAGJIVAN RANCHHOD SAKHIA 2) MAHESH RANCHHOD SAKHIA

3) PRAVIN RANCHHOD SAKHIA, 4) GIRISH RANCHHOD SAKHIA

PURPOSE :- RESIDENTIAL USE ONLY

TYPE OF STRUCTURE :- LOAD BEARING

R.S.R.NO :- 61/P, T.P.S.NO.- 18(D), O.P. NO. :- 24, F.P.NO.- 24/2

PLOT NO.- 197 TO 213/3,5,7,9,11,13,15,17

231 TO 246/3,5,7,9,11,13,15 (UNIT-15)

LOCATION :- MORBI ROAD RAJKOT

LEGEND

PLOT BOUNDARY :-

PROP. WORK :-

DRAINAGE LINE :-

AREA TABLE :-

FLOOR	USED B.U.P	OPEN AREA	STAIR AREA	LESS IN F.S.I	F.S.I	CARPET AREA
G.F.	40.70	16.14	---	---	40.70	31.39
F.F.	35.54	21.30	---	---	35.54	29.89
TOTAL	76.24	---	---	---	76.24	61.28

F.S.I. USED = $\frac{76.24}{56.84} = 1.34 < 1.80$

SCHEDULE

MD = 1.06 x 2.13 W = 0.91 x 1.20 V = 0.46 x 0.60

D = 0.91 x 2.13 WI = 0.76 x 1.20

DI = 0.75 x 2.13 F/W = 1.52 x 2.13

OWNER

X *Jagjivan Ranchhod Sakhia* X *Mahesh Ranchhod Sakhia*

1) JAGJIVAN RANCHHOD SAKHIA 2) MAHESH RANCHHOD SAKHIA

X *Pravin Ranchhod Sakhia* X *Girish Ranchhod Sakhia*

3) PRAVIN RANCHHOD SAKHIA 4) GIRISH RANCHHOD SAKHIA

ENGINEER

ATUL RAJPARA
"SOLITAIRE",
R.K.NAGAR MAIN ROAD,
RAJKOT
PH.NO. :- 2466449
RMC. LIC. NO. :- E-125

AUTHORITY


અગત્યની સુવિધાઓ
તો, રજીમ
નો, ઉપર
સ્થાપિત
આવેલ
તથા કોઈ
પરીક્ષ
સર્ટીફિકેટ
રાખવાના રહેશે.

24.08.2017 24.11.2017

27/07/2017 28/11/2017

OWNER'S COPY APPROVED


Asst. Town Planner
Rajkot Municipal Corporation

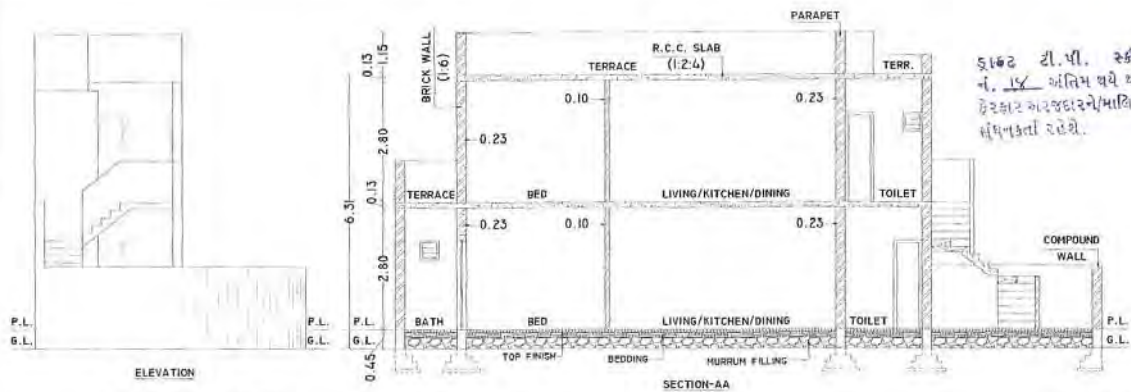


KEY PLAN
N.T.S.

સાઈટ ટી.પી. સ્કીમ નં. 15 અંતિમ થયે થતા ફેરફાર ગ્રાન્ટદારને/માલિકને સંબંધિત રહેશે.


SECTION-AA

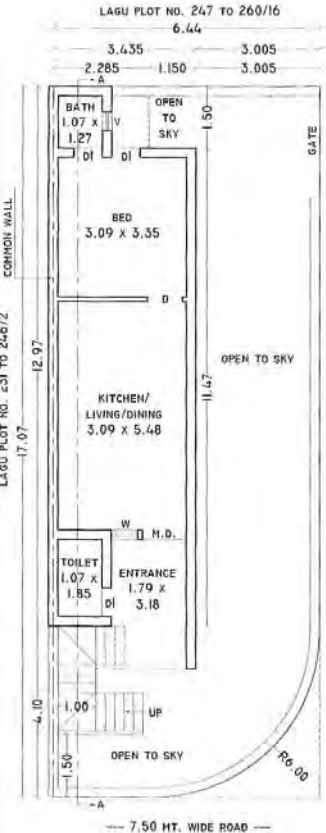


GROUND FLOOR PLAN
SCALE:- 1:100

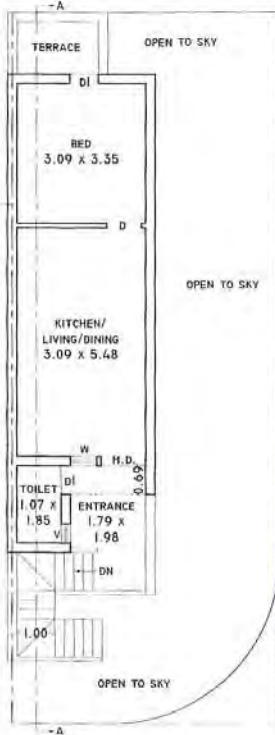

FIRST FLOOR PLAN
SCALE:- 1:100

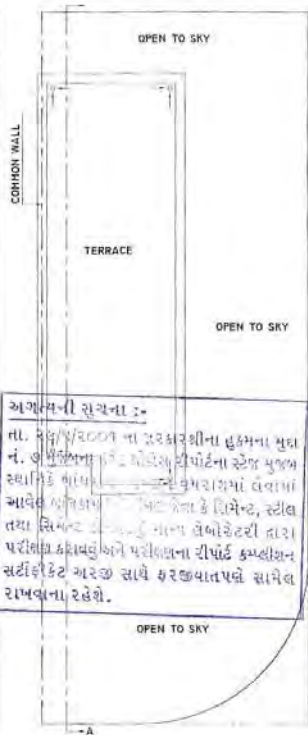


TERRACE PLAN
SCALE:- 1:100

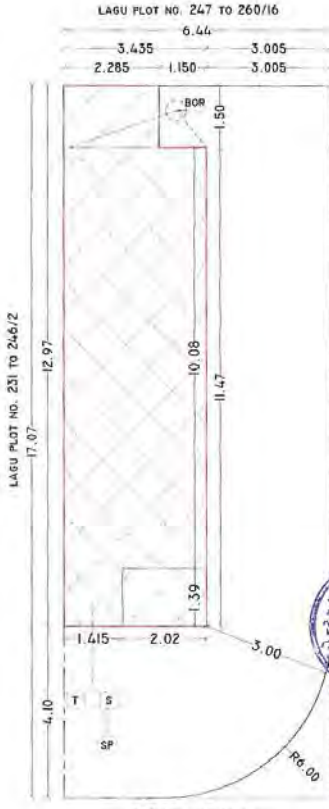

SITE PLAN
SCALE:- 1:100

STAIR DETAIL	T.P.S. - 18(D)
WIDTH - 1.00 MT	S.R.NO. - 61/P
TREAD - 0.25	D.P. - 24
RISER - 0.18	F.P. - 24/2

CALCULATION SHEET	
G.F. B.U.P. AREA	= 3.435 x 11.47 = 39.40 SQ.MT.
= 2.285 x 1.50	= 3.43 SQ.MT.
TOTAL AREA	= 42.83 SQ.MT.
F.F. B.U.P. AREA	= 3.435 x 10.08 = 34.63 SQ.MT.
= 1.415 x 1.39	= 1.97 SQ.MT.
TOTAL AREA	= 36.60 SQ.MT.

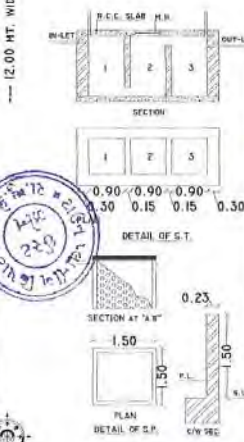

NAME OF WORK DWELLING-I

PROP. RESI. BLDG. PLAN FOR
1) JAGJIVAN RANCHHOD SAKHIA 2) MAHESH RANCHHOD SAKHIA
3) PRAVIN RANCHHOD SAKHIA, 4) GIRISH RANCHHOD SAKHIA
PURPOSE :- RESIDENTIAL USE ONLY
TYPE OF STRUCTURE :- LOAD BEARING
R.S.R.NO :- 61/P, T.P.S.NO.- 18(D), O.P. NO. :- 24, F.P.NO.- 24/2
PLOT NO.- 197 TO 213/1
231 TO 246/1 (UNIT-2)

LOCATION :- MORBI ROAD RAJKOT

LEGEND

PLOT BOUNDARY
PROP. WORK
DRAINAGE LINE

AREA TABLE :-

TOTAL PLOT AREA = 102.19 SQ.MT.						
FLOOR	USED	OPEN	STAIR	LESS IN	F.S.I	CARPET
G.F.	42.83	59.36	---	F.S.I	42.83	31.39
F.F.	36.60	65.59	---	---	36.60	29.89
TOTAL	79.43	---	---	---	79.43	61.28

F.S.I. USED = $\frac{79.43}{102.19} = 0.78 < 1.80$

SCHEDULE

MD = 1.06 x 2.13	W = 0.91 x 1.20	V = 0.46 x 0.60
D = 0.91 x 2.13	WI = 0.76 x 1.20	
DI = 0.75 x 2.13	F/W = 1.52 x 2.13	

OWNER

X <i>Jagjivan</i>	X <i>Mahesh</i>
1) JAGJIVAN RANCHHOD SAKHIA	2) MAHESH RANCHHOD SAKHIA
X <i>Pravin</i>	X <i>Girish</i>
3) PRAVIN RANCHHOD SAKHIA	4) GIRISH RANCHHOD SAKHIA

ENGINEER

ATUL RAJPARA
"SOLITAIRE",
R.K. NAGAR MAIN ROAD,
RAJKOT
PH.NO. :- 2466449
RMC. LIC. NO. :- E-125


AUTHORITY

The Boundaries of Plot shown on this Plan are subject to change and alteration by the Town Planning Officer T.P. Scheme, Rajkot.

ડેવ.ઈ.નં. 715	ર.ગી.નં. 853
dt. 27/07/2017	dt. 27/11/2017

OWNER'S COPY
APPROVED

Asst. Town Planner
Rajkot Municipal Corporation

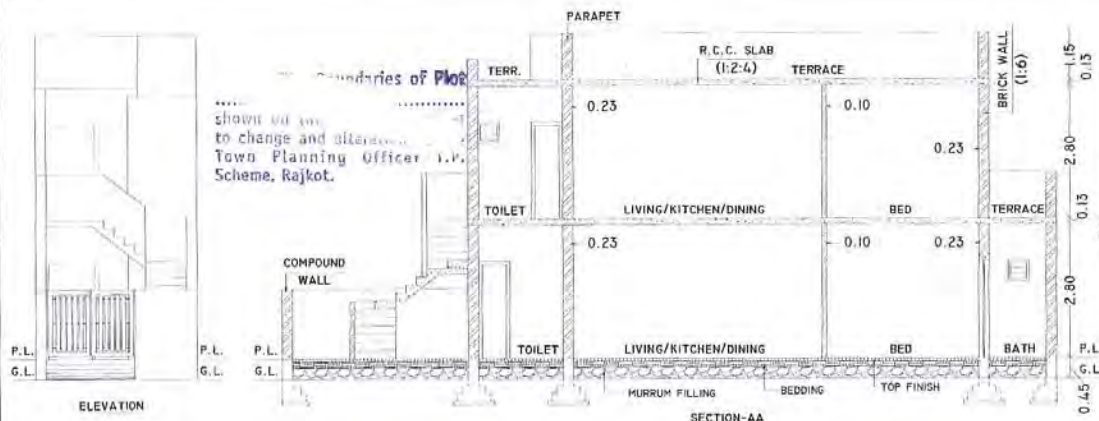

NAME OF WORK DWELLING-I

PROP. RESI. BLDG. PLAN FOR
 1) JAGJIVAN RANCHHOD SAKHIA 2) MAHESH RANCHHOD SAKHIA
 3) PRAVIN RANCHHOD SAKHIA, 4) GIRISH RANCHHOD SAKHIA
 PURPOSE :- RESIDENTIAL USE ONLY
 TYPE OF STRUCTURE :- LOAD BEARING
 R.S.R.NO :- 61/P, T.P.S.NO.- 18(D), O.P. NO.- 24, F.P.NO.- 24/2
 PLOT NO.- 197 TO 213/2,4,6,8,10,12,14,16,18
 231 TO 246/2,4,6,8,10,12,14,16 (UNIT-17)

LOCATION :- MORBI ROAD RAJKOT

LEGEND

PLOT BOUNDARY :-
 PROP. WORK :-
 DRAINAGE LINE :-

AREA TABLE :-

TOTAL PLOT AREA = 56.84 SQ.MT.

FLOOR	USED B.U.P AREA	OPEN AREA	STAIR AREA	LESS IN F.S.I	F.S.I	CARPET AREA
G.F.	40.70	16.14	---	---	40.70	31.39
F.F.	35.54	21.30	---	---	35.54	29.89
TOTAL	76.24	---	---	---	76.24	61.28

F.S.I. USED = $\frac{76.24}{56.84} = 1.34 < 1.80$

SCHEDULE

MD = 1.06 x 2.13 W = 0.91 x 1.20 V = 0.46 x 0.60
 D = 0.91 x 2.13 WI = 0.76 x 1.20
 DI = 0.75 x 2.13 F/W = 1.52 x 2.13

OWNER

X *[Signature]* X *[Signature]*
 1) JAGJIVAN RANCHHOD SAKHIA 2) MAHESH RANCHHOD SAKHIA

X *[Signature]* X *[Signature]*
 3) PRAVIN RANCHHOD SAKHIA 4) GIRISH RANCHHOD SAKHIA

ENGINEER

ATUL RAJPARA
 "SOLITAIRE",
 R.K.NAGAR MAIN ROAD,
 RAJKOT
 PH.NO. :- 2466449
 RMC. LIC. NO. :- E-125

AUTHORITY

તમારો ફરિયાદીશ મરવાણગીની અરજી અનાયે હોય નહીં તેથી તમારા મરવાણગીની કોપી પ્રમાણપત્ર મુજબ તમારી યોગિયો જગ્યાના હક માપ / ચતુરોના જાણીતા અધિકાર કરવાનું રહેશે. તેમાં મુક થયે સંપૂર્ણ જવાબદારી તમારી રહેશે.

કેવ.ઈ.નં. 715	ર.શી.નં. 853
તી. 29/07/2019	તી. 22/11/2017

OWNER'S COPY
 APPROVED

Asst. Town Planner
 Rajkot Municipal Corporation

CALCULATION SHEET

G.F. B.U.P AREA
 = 3.33 x 11.47 = 38.20 SQ.MT.
 = 1.665 x 1.50 = 2.50 SQ.MT.
 TOTAL AREA = 40.70 SQ.MT.

F.F. B.U.P AREA
 = 3.33 x 10.08 = 33.57 SQ.MT.
 = 1.415 x 1.39 = 1.97 SQ.MT.
 TOTAL AREA = 35.54 SQ.MT.

STAIR DETAIL



WIDTH :- 1.00 MT.
 TREAD :- 0.25
 RISER :- 0.18

T.P.S. :- 18(D)
 S.R.NO. :- 61/P
 O.P. :- 24
 F.P. :- 24/2

સાઈટ ડી.પ્લેન રજીસ્ટ્રેશન નં. અંતિમ થયે થતી સરકાર અરજદારને/માલિકને જાણવતી રહેશે.

અગત્યની સૂચના :-

તા. ૨૮/૫/૨૦૦૧ ના સરકારીના હુકમના મુજબ નં. ૭ મુજબના ફરિયાદીશ રીપોર્ટના સ્તેજ મુજબ સ્થાપિતે અધિકારીના નિર્ણય મુજબ લેવામાં આવેલ અધિકાર પરીક્ષણ કરવા કે સિમેન્ટ, સ્ટીલ તથા સિમેન્ટ કાંકરનું માન્ય લેબોરેટરી દ્વારા પરીક્ષણ કરાવતું ના પરીક્ષણના રીપોર્ટ કમ્પ્લીશન સર્ટીફિકેટ અરજી સાથે કરજીયાતપૂર્ણ સામેલ રાખવાના રહેશે.

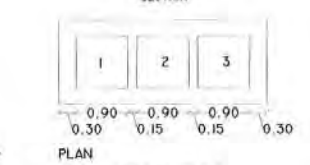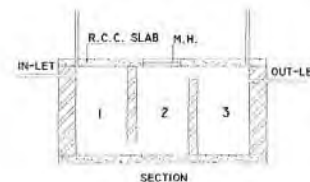


The Boundaries of Plot




P.L.
G.L.

ELEVATION

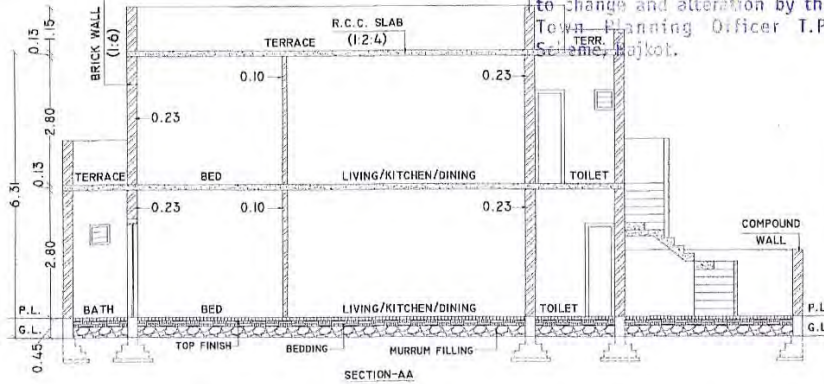

SECTION-AA

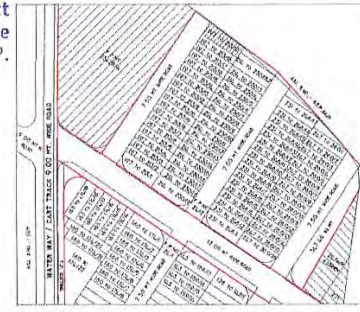


KEY PLAN
N.T.S.

STAIR DETAIL :-
WIDTH :- 1.00 MT.
TREAD :- 0.25
RISER :- 0.18


T.P.S. - 18(D)
S.R.NO. - 61/P
O.P. - 24
F.P. - 24/2

shown on this Plan are subject to change and alteration by the Town Planning Officer T.P. Scheme, Rajkot.


LAGU PLOT NO. 214 TO 230/182

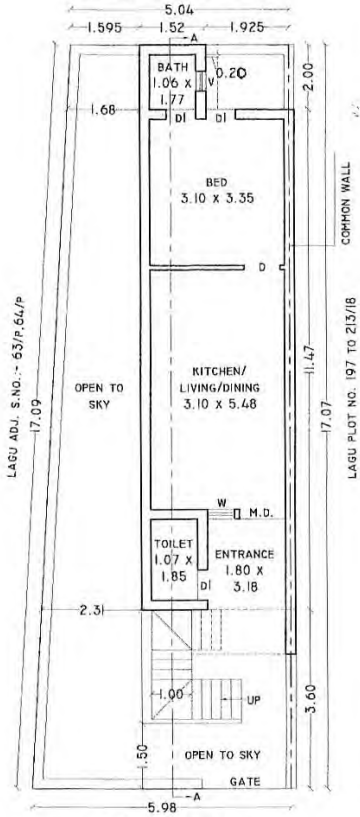

GROUND FLOOR PLAN
SCALE:- 1:100

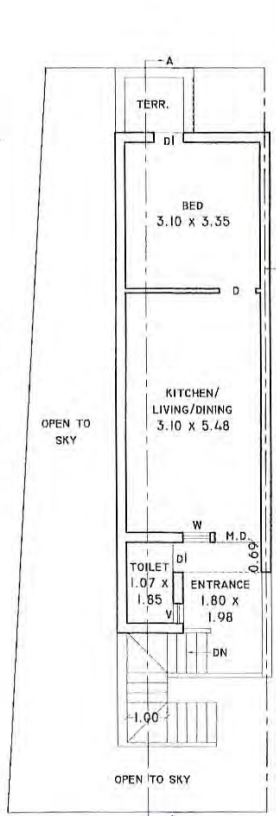


FIRST FLOOR PLAN
SCALE:- 1:100

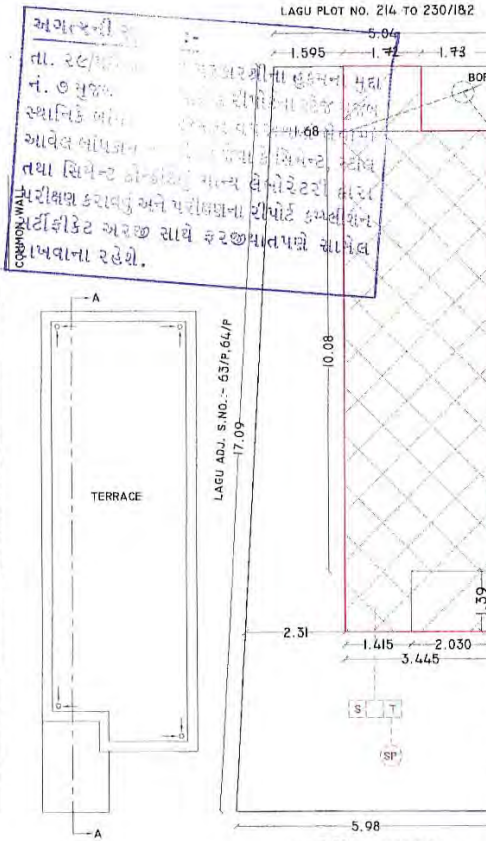

TERRACE PLAN
SCALE:- 1:100




LAGU PLOT NO. 214 TO 230/182

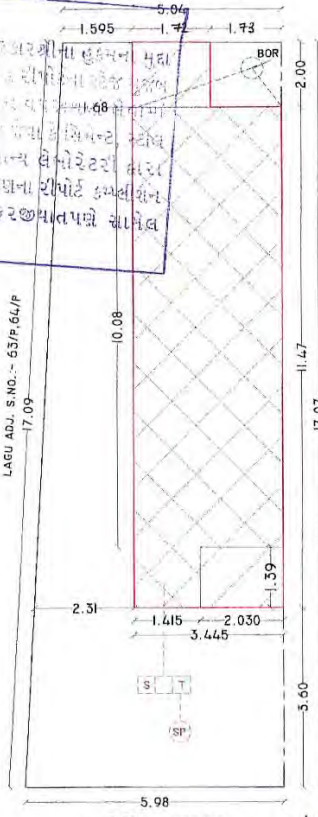

SITE FLOOR PLAN
SCALE:- 1:100

CALCULATION SHEET

G.F. B.U.P AREA	= 3.445 x 11.47	= 39.51 SQ.MT.
F.F. B.U.P AREA	= 3.445 x 10.08	= 34.73 SQ.MT.
TOTAL AREA	= 1.415 x 1.39	= 1.97 SQ.MT.
TOTAL AREA		= 76.21 SQ.MT.

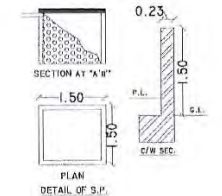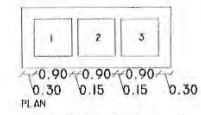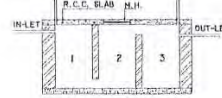

NAME OF WORK DWELLING-I

PROP. RESID. BLDG. PLAN FOR
1) JAGJIVAN RANCHHOD SAKHIA 2) MAHESH RANCHHOD SAKHIA
3) PRAVIN RANCHHOD SAKHIA, 4) GIRISH RANCHHOD SAKHIA
PURPOSE :- RESIDENTIAL USE ONLY
TYPE OF STRUCTURE :- LOAD BEARING
R.S.R.NO :- 61/P, T.P.S.NO.- 18(D), O.P. NO. :- 24, F.P.NO.- 24/2
PLOT NO.- 197 TO 213/19 (UNIT-I)
LOCATION :- MORBI ROAD RAJKOT

LEGEND

PLOT BOUNDARY :-
PROP. WORK :-
DRAINAGE LINE :-

AREA TABLE :-

FLOOR	USED B.U.P	OPEN AREA	STAIR AREA	LESS IN F.S.I	F.S.I	CARPET AREA
G.F.	42.45	50.88	---	---	42.45	31.39
F.F.	36.70	57.31	---	---	36.70	29.89
TOTAL	79.65	---	---	---	79.65	61.28

F.S.I. USED = $\frac{79.65}{94.01} = 0.85 < 1.80$

SCHEDULE

MD = 1.06 x 2.13	W = 0.91 x 1.20	V = 0.46 x 0.60
D = 0.91 x 2.13	WI = 0.76 x 1.20	
DI = 0.75 x 2.13	F/W = 1.52 x 2.13	

OWNER

X *Jagjivan* 1) JAGJIVAN RANCHHOD SAKHIA
X *Mahesh* 2) MAHESH RANCHHOD SAKHIA
X *Pravin* 3) PRAVIN RANCHHOD SAKHIA
X *Girish* 4) GIRISH RANCHHOD SAKHIA

ENGINEER

ATUL RAJPARA
"SOLITAIRE",
R.K.NAGAR MAIN ROAD,
RAJKOT
PH.NO. :- 2466449
RMC, LIC. NO. :- E-125

AUTHORITY




તેમણે કરેલ વિકાસ પરવાનગીની અરજી અન્વયે કોમ. નં. - ૩ થી તમારા પરવાનગી આપેલ ગ્રામીણ મુજબ તમારી માલિકીની જગ્યાના હદ માપ / અનુસરી મા જાળવીને બાંધકામ કરવાનું રહેશે. તેમાં ચુક થયે સંપૂર્ણ જવાબદારી તમારી રહેશે.

કેવ.ઈ.નં. 715	ર.ચી.નં. 853
તી. 27/09/2017	તી. 22/11/2017

OWNER'S COPY
APPROVED

Asst. Town Planner
Rajkot Municipal Corporation

ફાઈટ ટી.પી. સ્કીમ નં. — અંતિમ થયે થતા ફેરફાર અરજદારને/માલિકને બંધનકર્તા રહેશે.

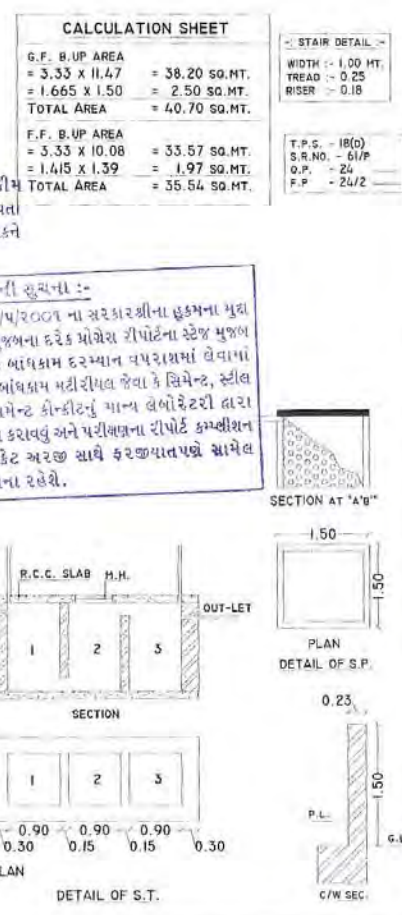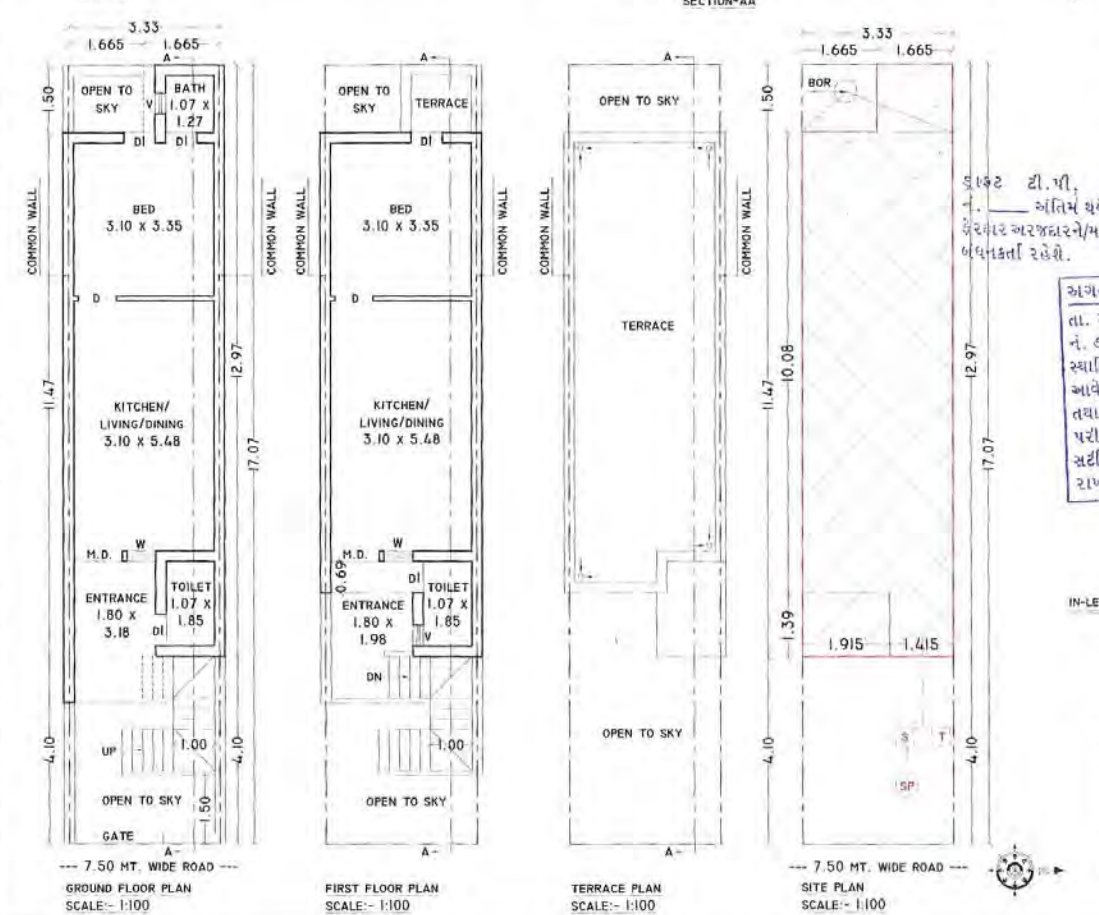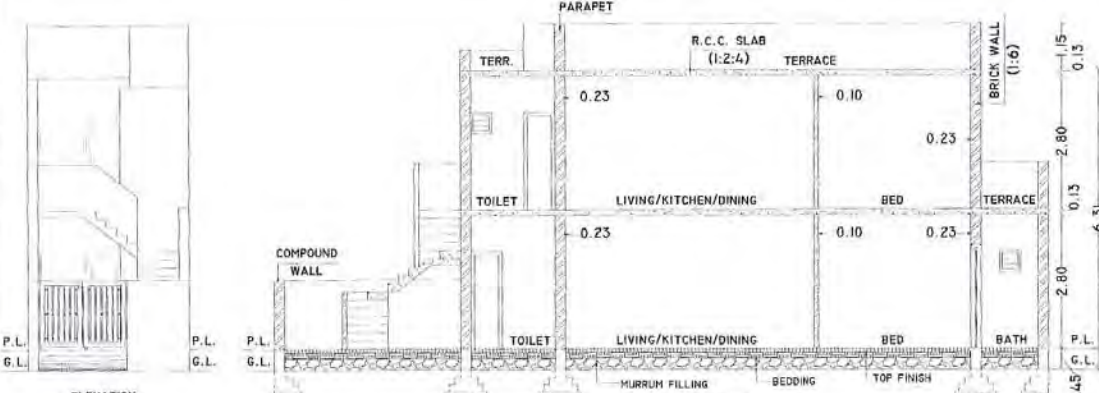

NAME OF WORK DWELLING-1

PROP. RESI. BLDG. PLAN FOR
 1) JAGJIVAN RANCHHOD SAKHIA 2) MAHESH RANCHHOD SAKHIA
 3) PRAVIN RANCHHOD SAKHIA, 4) GIRISH RANCHHOD SAKHIA

PURPOSE :- RESIDENTIAL USE ONLY
 TYPE OF STRUCTURE :- LOAD BEARING
 R.S.R.NO :- 61/P, T.P.S.NO.- 18(D), O.P. NO. :- 24, F.P.NO.- 24/2
 PLOT NO.- 214 TO 230/3.5, 7, 9, 11, 13, 15, 17
 247 TO 260/2, 4, 6, 8, 10, 12, 14 (UNIT-15)

LOCATION :- MORBI ROAD RAJKOT

LEGEND

PLOT BOUNDARY :-
 PROP. WORK :-
 DRAINAGE LINE :-

AREA TABLE :-

FLOOR	USED B.U.P	OPEN AREA	STAIR AREA	LESS IN F.S.I	F.S.I	CARPET AREA
G.F.	40.70	16.14	---	---	40.70	31.39
F.F.	35.54	21.30	---	---	35.54	29.89
TOTAL	76.24	---	---	---	76.24	61.28

F.S.I. USED = $\frac{76.24}{56.84} = 1.34 < 1.80$

SCHEDULE

MD = 1.06 x 2.13 W = 0.91 x 1.20 V = 0.46 x 0.60
 D = 0.91 x 2.13 WI = 0.76 x 1.20
 DI = 0.75 x 2.13 F/W = 1.52 x 2.13

OWNER

X X
 1) JAGJIVAN RANCHHOD SAKHIA 2) MAHESH RANCHHOD SAKHIA

X X
 3) PRAVIN RANCHHOD SAKHIA 4) GIRISH RANCHHOD SAKHIA

ENGINEER

ATUL RAJPARA
 "SOLITAIRE",
 R.K.NAGAR MAIN ROAD,
 RAJKOT
 PH.NO. :- 2466449
 RMC. LIC. NO. :- E-125








AUTHORITY

The Boundaries of Plot shown on this Plan are subject to change and alteration by the Town Planning Officer I.R. Scheme, Rajkot.

દેવ.ઈ.નં. 715 ર.સી.નં. 553
 તા. 27/09/2017 તા. 22/11/2017

OWNER'S COPY APPROVED



Asst. Town Planner
 Rajkot Municipal Corporation

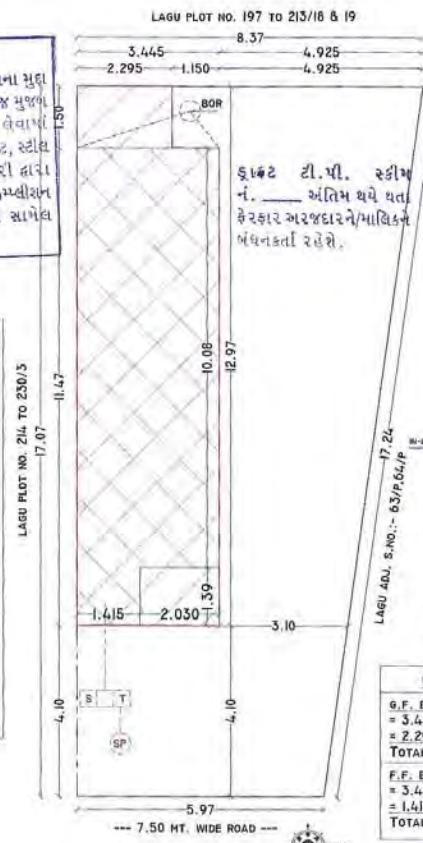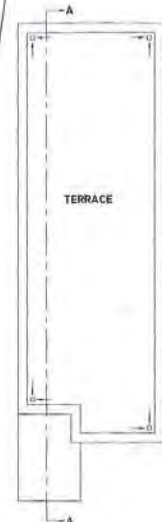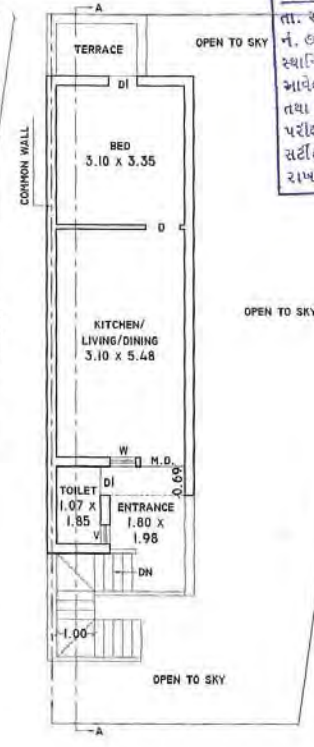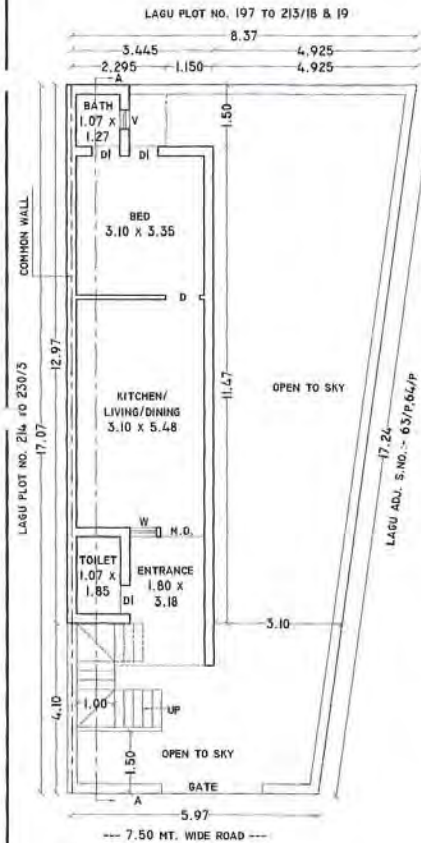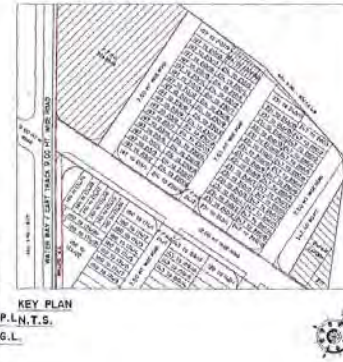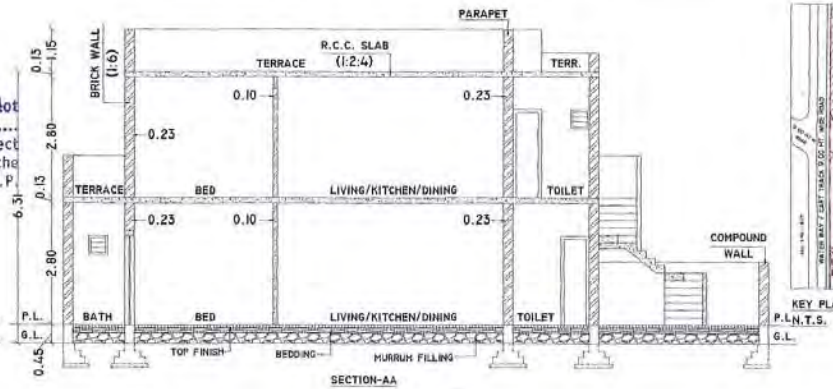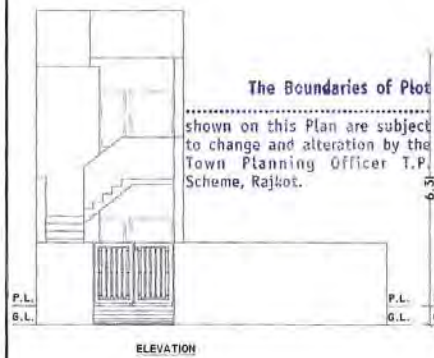

અભિયંત્રી સૂચના :-
તા. રજા પાંચમીના રોજ રાજકોટના મુકામ મુજબ નં. ૭ મુજબના કરેલા પોલીસ ઓફિસના સ્ટેજ મુજબ સ્થાનિક બાંધકામ કાનૂન અનુસાર લેવામાં આવેલ બાંધકામ નો કો સિમેન્ટ, સ્ટીલ તથા સિમેન્ટ કાંચના લેબોરેટરી સારી પરીક્ષણ કરાવવામાં આવેલા રીપોર્ટ કમ્પ્લીસન સર્ટીફિકેટ અરજ સાથે કરવાવાતપણે સામેલ રાખવાના રહેશે.

STAIR DETAIL :-
WIDTH :- 1.00 MT.
TREAD :- 0.25
RISER :- 0.18

T.P.S. :- 18(D)
S.R.NO. :- 61/P
D.P. :- 24
F.P. :- 24/2

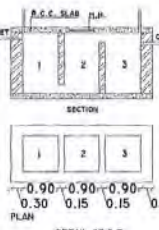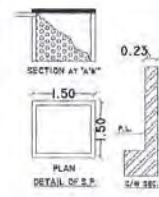

CALCULATION SHEET	
G.F. B.U.P AREA	
= 3.445 x 11.47	= 39.51 SQ.MT.
= 2.295 x 1.50	= 3.44 SQ.MT.
TOTAL AREA	= 42.95 SQ.MT.
F.F. B.U.P AREA	
= 3.445 x 10.08	= 34.75 SQ.MT.
= 1.415 x 1.39	= 1.97 SQ.MT.
TOTAL AREA	= 36.70 SQ.MT.

NAME OF WORK DWELLING-I

PROP. RESI. BLDG. PLAN FOR
1) JAGJIVAN RANCHHOD SAKHIA 2) MAHESH RANCHHOD SAKHIA
3) PRAVIN RANCHHOD SAKHIA 4) GIRISH RANCHHOD SAKHIA
PURPOSE :- RESIDENTIAL USE ONLY
TYPE OF STRUCTURE :- LOAD BEARING
R.SR.NO :- 61/P, T.P.S.NO.- 18(D), O.P. NO. :- 24, F.P.NO.- 24/2
PLOT NO.- 214 TO 230/1 & 2 (UNIT-I)
LOCATION :- MORBI ROAD RAJKOT

LEGEND
PLOT BOUNDARY :-
PROP. WORK :-
DRAINAGE LINE :-

AREA TABLE :-						
TOTAL PLOT AREA = 122.51 SQ.MT.						
FLOOR	USED	OPEN	STAIR	LESS IN	F.S.I	CARPET
G.F.	42.95	79.56	---	---	42.95	31.39
F.F.	36.70	85.81	---	---	36.70	29.89
TOTAL	79.65	---	---	---	79.65	61.28

F.S.I. USED = $\frac{79.65}{122.51} = 0.65 < 1.80$

SCHEDULE
MD = 1.06 x 2.13 W = 0.91 x 1.20 V = 0.46 x 0.60
D = 0.91 x 2.13 WI = 0.76 x 1.20
DI = 0.75 x 2.13 F/W = 1.52 x 2.13

OWNER
X *[Signature]* X *[Signature]*
1) JAGJIVAN RANCHHOD SAKHIA 2) MAHESH RANCHHOD SAKHIA

X *[Signature]* X *[Signature]*
3) PRAVIN RANCHHOD SAKHIA 4) GIRISH RANCHHOD SAKHIA

ENGINEER
ATUL RAJPARA
"SOLITAIRE",
R.K.NAGAR MAIN ROAD,
RAJKOT
PH.NO. :- 2466449
RMC. LIC. NO. :- E-125

AUTHORITY
તપાસે કરેલ વિદ્યાર્થી પરવાનગી-૬ અરજી અન્વયે લોમ નં. -૩ થી તમારા પરવાનગી આપેલ પ્રમાણપત્ર મુજબ તમારા માલિકીની જગ્યાના હદ માં અનુસીમા જાળવીને બાંધકામ કરેલ છે. તેમાં શુક થયે સંપૂર્ણ તમારી રહેશે.



ઉવ.ઉ.નં. 715 ર.સી.નં. 853
તા. ૦૭/૦૭/૨૦૧૭ તા. ૦૮/૦૮/૨૦૧૭

OWNER'S COPY
APPROVED
Asst. Town Planner
Rajkot Municipality Corporation

The Boundaries of Plot

shown on this Plan are subject to change and alteration by the Town Planning Officer T.P. Scheme, Rajkot.

ELEVATION

ELEVATION

ELEVATION

ELEVATION

SECTION-AA

KEY PLAN
N.T.S.

ફાઇનલ ટી.પી. સ્કીમ નં. ૮૨૭/૨૦૧૭ અંતિમ થયે પાતા ફેરફારો અરજદારને/માલિકને બિનબદલ રહેશે.

NAME OF WORK DWELLING-I

PROP. RES. BLDG. PLAN FOR
1) JAGJIVAN RANCHHOD SAKHIA 2) MAHESH RANCHHOD SAKHIA
3) PRAVIN RANCHHOD SAKHIA 4) GIRISH RANCHHOD SAKHIA
PURPOSE :- RESIDENTIAL USE ONLY
TYPE OF STRUCTURE :- LOAD BEARING
R.S.R.NO :- 61/P, T.P.S.NO.- 18(D), O.P. NO. :- 24, F.P.NO.- 24/2
PLOT NO.- 214 TO 230/19
247 TO 260/16 (UNIT-2)

LOCATION :- MORBI ROAD RAJKOT

LEGEND

PLOT BOUNDARY :-
PROP. WORK :-
DRAINAGE LINE :-
AREA TABLE :-

TOTAL PLOT AREA = 102.19 SQ.MT.

FLOOR	USED B.U.P. AREA	OPEN AREA	STAIR AREA	LESS IN F.S.I	F.S.I	CARPET AREA
G.F.	42.83	59.36	---	---	42.83	31.39
F.F.	36.60	65.59	---	---	36.60	29.89
TOTAL	79.43	---	---	---	79.43	61.28

F.S.I. USED = $\frac{79.43}{102.19} = 0.78 < 1.80$

SCHEDULE

MD = 1.06 x 2.13 W = 0.91 x 1.20 V = 0.46 x 0.60
D = 0.91 x 2.13 WI = 0.76 x 1.20
DI = 0.75 x 2.13 F/W = 1.52 x 2.13

OWNER

X *[Signature]* X *[Signature]*
1) JAGJIVAN RANCHHOD SAKHIA 2) MAHESH RANCHHOD SAKHIA

X *[Signature]* X *[Signature]*
3) PRAVIN RANCHHOD SAKHIA 4) GIRISH RANCHHOD SAKHIA

ENGINEER

ATUL RAJPARA
"SOLITAIRE",
R.K. NAGAR MAIN ROAD,
RAJKOT
PH.NO. :- 2466449
RMC. LIC. NO. :- E-125

AUTHORITY

જો કેવલ નિકાસ પરવાનગીની અરજી તૈયાર કરવા માટે આ પ્લન સમીક્ષા કરવામાં આવેલ છે અને તેમાં કોઈપણ અસામાન્યતા જણાવવામાં આવે તો તેની સુધારા કરવામાં આવશે. તેથી કૃપા કરીને સહયોગ આપવાનું રહેશે.




ફેલ. નં. 715 ર.પી.નં. 853
તાર. 27/07/2019 તાર. 22/11/2017

OWNER'S COPY APPROVED

Asst. Town Planner
Rajkot Municipal Corporation

LAGU PLOT NO. 231 TO 246/1


6.44
3.005 3.435
3.005 1.150 2.285

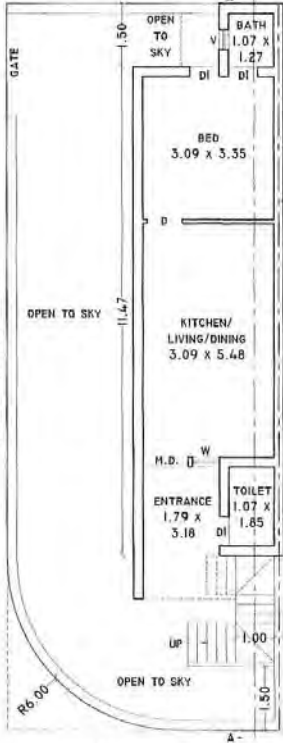

GROUND FLOOR PLAN
SCALE:- 1:100

LAGU PLOT NO. 247 TO 260/15


6.44
3.005 3.435
3.005 1.150 2.285

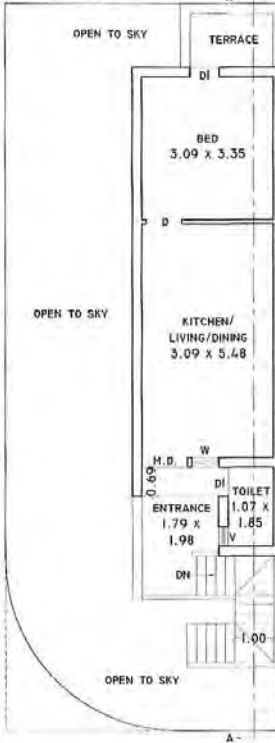

FIRST FLOOR PLAN
SCALE:- 1:100

LAGU PLOT NO. 247 TO 260/15

6.44
3.005 3.435
3.005 1.150 2.285

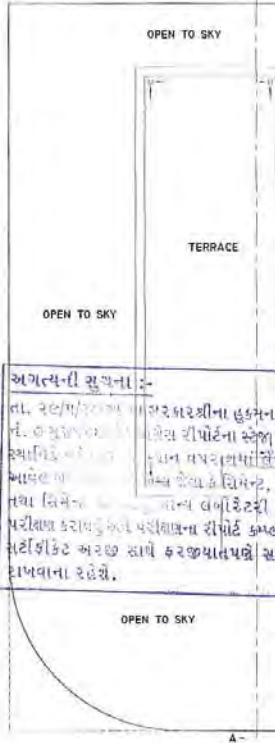

TERRAACE PLAN
SCALE:- 1:100

LAGU PLOT NO. 247 TO 260/15

6.44
3.005 3.435
3.005 1.150 2.285






SITE PLAN
SCALE:- 1:100


STAIR DETAIL
WIDTH :- 1.00 MT.
TREAD :- 0.25
RISER :- 0.18

T.P.S. :- 18(D)
S.R.NO. :- 61/P
O.P. :- 24
F.P. :- 24/2


CALCULATION SHEET

G.F. B.U.P. AREA	= 3.435 x 11.47	= 39.40 SQ.MT.
F.F. B.U.P. AREA	= 3.435 x 10.08	= 34.63 SQ.MT.
TOTAL AREA	= 74.03	= 74.03 SQ.MT.

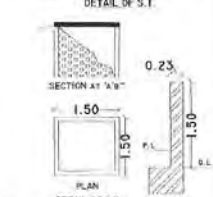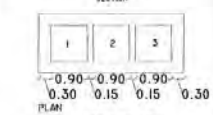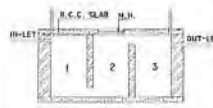

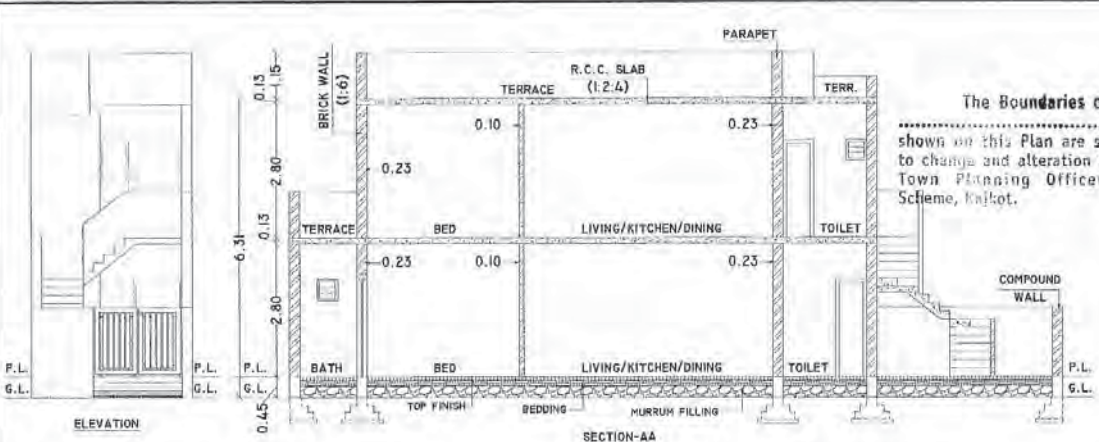

The Boundaries of Plot shown on this Plan are subject to change and alteration by the Town Planning Officer T.P. Scheme, Rajkot.

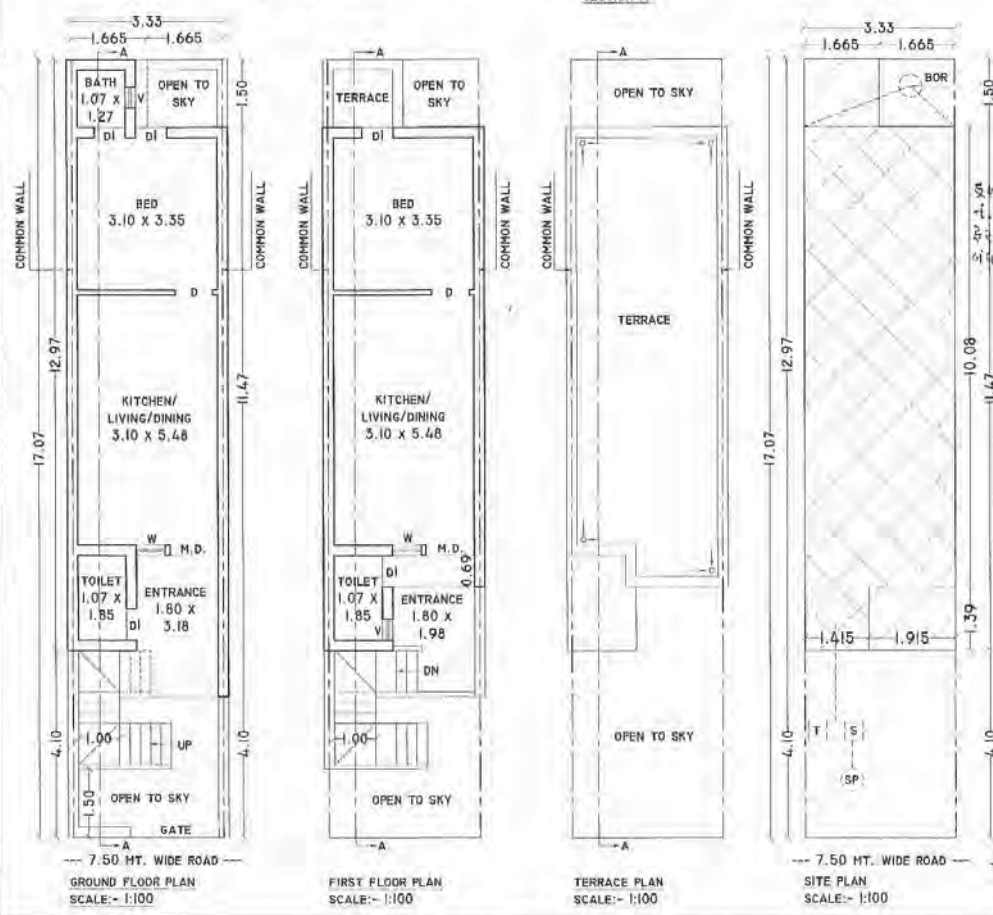

CALCULATION SHEET


G.F. B.U.P. AREA	= 3.33 x 11.47	= 38.20 SQ.MT.
D	= 1.665 x 1.50	= 2.50 SQ.MT.
TOTAL AREA		= 40.70 SQ.MT.
F.F. B.U.P. AREA	= 3.33 x 10.08	= 33.57 SQ.MT.
D	= 1.415 x 1.39	= 1.97 SQ.MT.
TOTAL AREA		= 35.54 SQ.MT.

STAIR DETAIL :-

WIDTH :-	1.00 MT.
TREAD :-	0.25
RISER :-	0.18

T.F.S. :- 18(0)
S.R.NO. :- 6/P
O.P. :- 24
F.P. :- 24/2

અગત્યની સુચના :-
તા. ૨૮/૧૧/૨૦૧૭ ના રોજ પાટણના હકુમના મુકા
નાં હાથેના નોંધ નં. ૧૭૬૬ ના સ્ટેજ મુજબ
સ્થાનિકે ૧) જાગિવન રાંછોડ સાહ્યા, ૨) માહેશ રાંછોડ સાહ્યા
આવેલ તમામ પાત્રોના નામો, સ્ટીલ
તથા સિમેન્ટના કાંચ દ્વારા રેડરી દ્વારા
પરીવારના સભ્યોના રોજીટ કરવાની
સર્ટીફિકેટ તથા જમીન કરજીયાતપત્રો સામેલ
રાખવાના રહેશે.

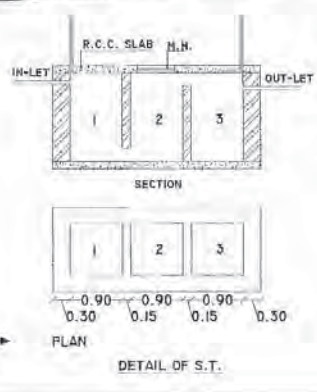

NAME OF WORK DWELLING-1

PROP. RESI. BLDG. PLAN FOR
1) JAGJIVAN RANCHHOD SAKHIA 2) MAHESH RANCHHOD SAKHIA
3) PRAVIN RANCHHOD SAKHIA, 4) GIRISH RANCHHOD SAKHIA

PURPOSE :- RESIDENTIAL USE ONLY
TYPE OF STRUCTURE :- LOAD BEARING
R.S.R.NO :- 6/P, T.P.S.NO.- 18(D), O.P. NO. :- 24, F.P.NO.- 24/2
PLOT NO.- 214 TO 230/4, 6, 8, 10, 12, 14, 16, 18
247 TO 260/3, 5, 7, 9, 11, 13, 15 (UNIT-15)

LOCATION :- MORBI ROAD RAJKOT

LEGEND

PLOT BOUNDARY :-
PROP. WORK :-
DRAINAGE LINE :-

AREA TABLE :-

FLOOR	USED B.U.P.	OPEN AREA	STAIR AREA	LESS IN F.S.I	F.S.I	CARPET AREA
G.F.	40.70	16.14			40.70	31.39
F.F.	35.54	21.30			35.54	29.89
TOTAL	76.24				76.24	61.28

F.S.I. USED = $\frac{76.24}{56.84} = 1.34 < 1.80$

SCHEDULE

MD = 1.06 x 2.13 W = 0.91 x 1.20 V = 0.46 x 0.60
D = 0.91 x 2.13 WI = 0.76 x 1.20
DI = 0.75 x 2.13 F/W = 1.52 x 2.13

OWNER

X *[Signature]* X *[Signature]*
1) JAGJIVAN RANCHHOD SAKHIA 2) MAHESH RANCHHOD SAKHIA

X *[Signature]* X *[Signature]*
3) PRAVIN RANCHHOD SAKHIA 4) GIRISH RANCHHOD SAKHIA

ENGINEER

ATUL RAJPARA
"SOLITAIRE",
R.K.NAGAR MAIN ROAD,
RAJKOT
PH.NO. :- 2466449
RMC. LIC. NO. :- E-125






AUTHORITY

તમારો કરેલ વિકાસ પરવાનગીની અરજી અન્વયે હોમ નં. - ૩ થી તમારા પરવાનગી આપેલ પ્રમાણપત્ર મુજબ તમારી માલિકીની જગ્યાના હદ માપ / ચતુર્થીના જણવીને બાંધકામ કરવાનું રહેશે. તેમાં સુક થયે સંપૂર્ણ જવાબદારી તમારી રહેશે.

કે.ઈ.ઈ. ૭૧૬ ર.સી.નં. ૪૬૩
તા. ૨૭/૦૭/૨૦૧૭ તા. ૨૮/૧૧/૨૦૧૭

OWNER'S COPY APPROVED

Asst. Town Planner
Rajkot Municipal Corporation

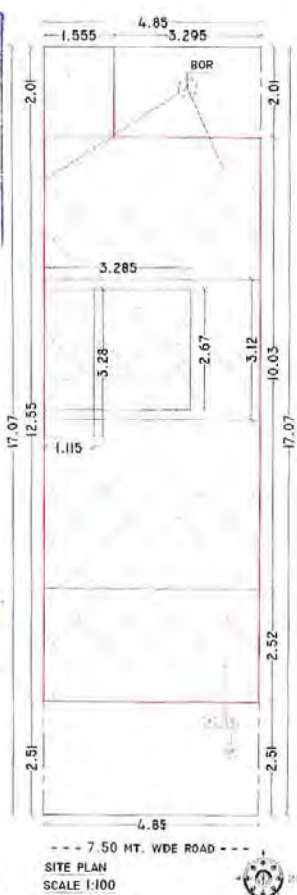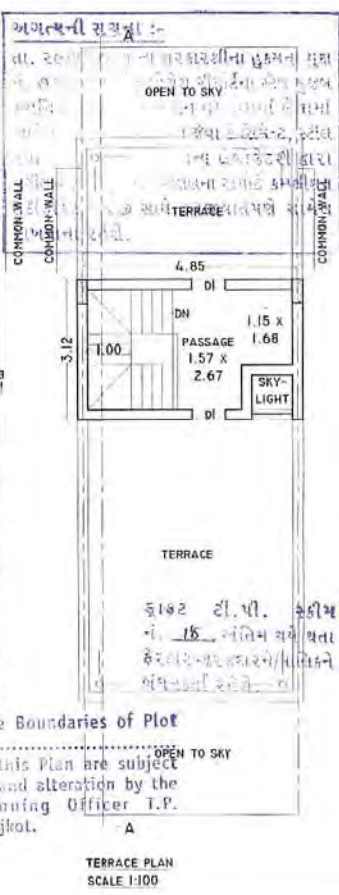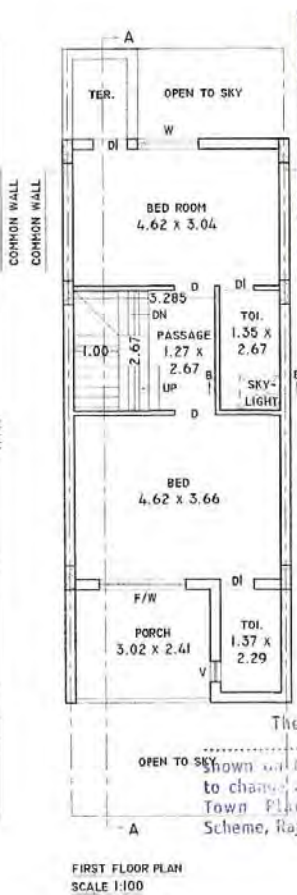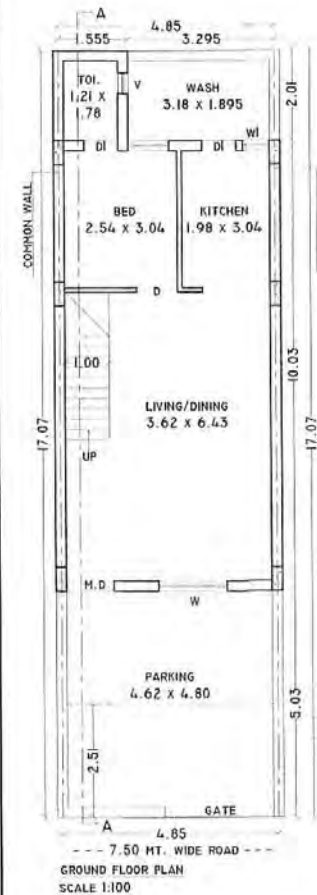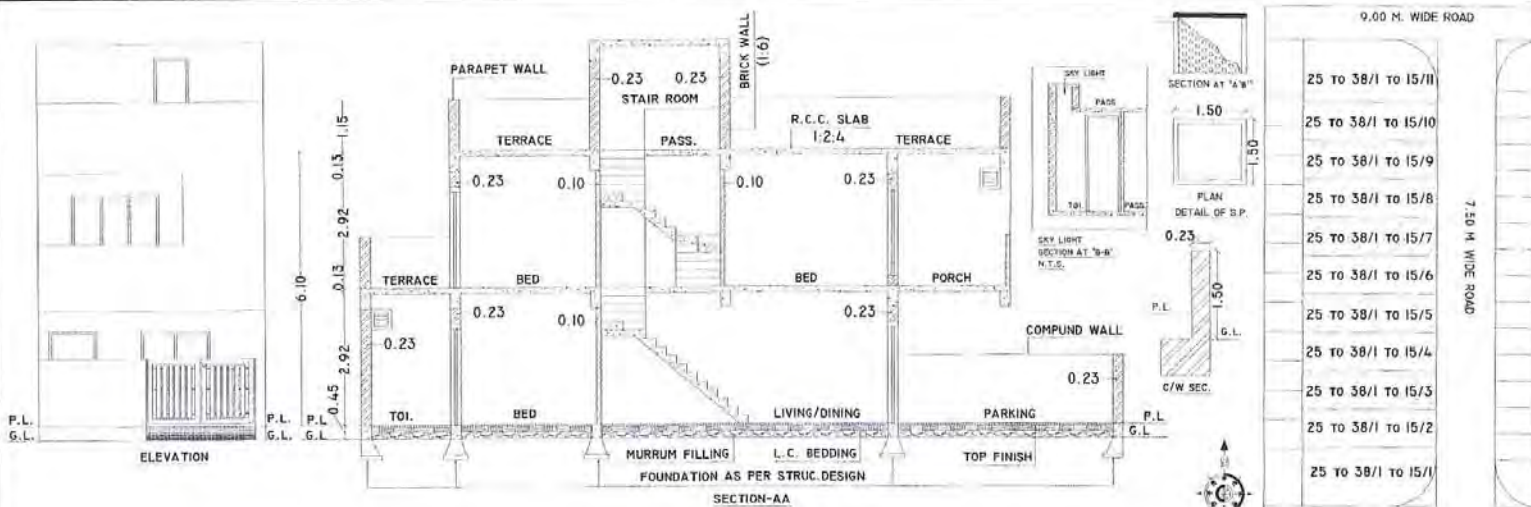

NAME OF WORK DWELLING-I

PROP. RESI. BLDG. PLAN FOR
1) JAGJIVAN RANCHHOD SAKHIA 2) MAHESH RANCHHOD SAKHIA
3) PRAVIN RANCHHOD SAKHIA, 4) GIRISH RANCHHOD SAKHIA
PURPOSE :- RESIDENTIAL USE ONLY
TYPE OF STRUCTURE :- FRAME STRUCTURE
R.S.R.NO :- 61/P, T.P.S.NO.- 18(D),
O.P. NO. :- 24, F.P. NO.- 24/I
PLOT NO.- 25 TO 38/I TO 15/3,5,7,9 (4 UNIT)
LOCATION :- MORBI ROAD RAJKOT

LEGEND

PLOT BOUNDARY :-
PROP. WORK :-
DRAINAGE LINE :-

AREA TABLE :-

FLOOR	USED B.U.P. AREA	OPEN AREA	STAIR AREA	LESS IN F.S.I.	F.S.I	CARPET AREA
G.F.	64.00	18.79	3.66	12.22	48.12	46.49
F.F.	60.87	21.92	8.77	---	52.10	54.09
ST.ROOM	15.13	67.66	---	15.13	---	---
TOTAL	140.00	---	12.43	27.35	100.22	100.58

F.S.I. USED = 100.22
82.79 = 1.21 < 1.80

SCHEDULE

MD = 1.06 x 2.13 W = 0.91 x 1.20 V = 0.46 x 0.60
D = 0.91 x 2.13 WI = 0.76 x 1.20
DI = 0.75 x 2.13 F/W = 1.52 x 2.13

OWNER

X 1) JAGJIVAN RANCHHOD SAKHIA X 2) MAHESH RANCHHOD SAKHIA
X 3) PRAVIN RANCHHOD SAKHIA X 4) GIRISH RANCHHOD SAKHIA

STRUCTURE ENGINEER ENGINEER

Kalpesh J. Salasiya
B.E. (Civil), M. Tech. (Str.)
Consulting Structural Engineer
342, Iscon Mall,
150 Ft. Ring Road-RAJKOT.
RMC L. No. S-115
RUDA L. No. ST-72

ATUL RAJPARA
"SOLITAIRE".
R.K. NAGAR MAIN ROAD,
RAJKOT
PH. NO. :- 2466449
RMC. LIC. NO. :- E-125

AUTHORITY


મગોને કરેલ વિડીયો પરવાનગી-પ્રતિ અરજી
અનુસાર કોમિટી ની તપાસ
પરવાનગી આપવામાં આવેલ છે.
તમારી અરજીમાં લગભગ 66 માળ /
ચતુર્થી માળની બાંધકામ કરેલ
રહેણાંક હેઠળે રહેલ સંપૂર્ણ વસાહતો
નવારી રહેશે.

કે.ઈ.સી. નં. 115 ર.સી.નં. 853
દી. 27/09/2019 દી. 22/11/2019

OWNER'S COPY
APPROVED


Asst. Town Planner
Rajkot Municipal Corporation

ક્રાઉડ ટી.વી. સ્કીમ
નં. 18 અંતિમ થયે થતા
કેરફાર અરજદારને/માલિકને
અનુકૂળ રહેશે.

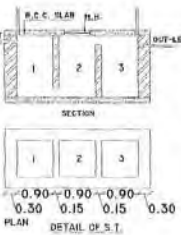

ELEVATION

PARAPET WALL

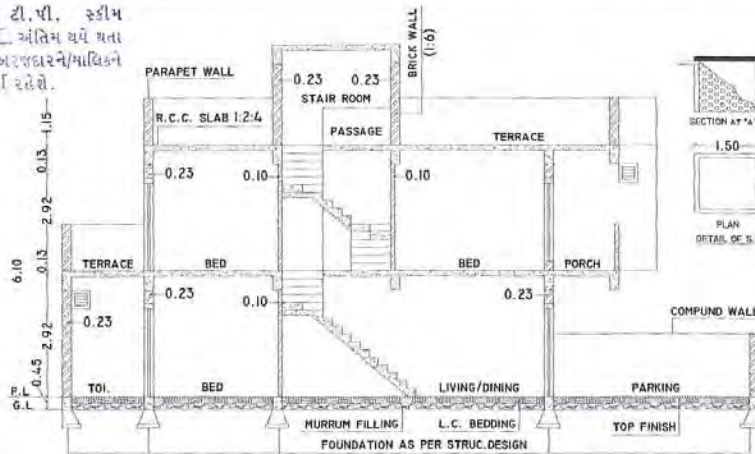

SECTION-AA



COMPOUND WALL

FOUNDATION AS PER STRUC. DESIGN

CALCULATION SHEET

G.F. B.U.P. AREA:-
 1) 1.08 x 2.01 = 3.38 SQ.MT.
 2) 4.975 x 11.63 = 57.86 SQ.MT.
 3) 1.715 x 0.91 = 1.56 SQ.MT.
 TOTAL = 62.80 SQ.MT.

F.F. B.U.P. AREA:-
 1) 4.975 x 11.63 = 57.86 SQ.MT.
 2) 1.715 x 0.91 = 1.56 SQ.MT.
 TOTAL = 59.42 SQ.MT.


B.U.P. AREA FOR STAIR ROOM
 1) 4.975 x 3.12 = 15.52

STAIR AREA:-
 G.F. = 1.23 x 3.28 = 4.03 SQ.MT.
 F.F. = 3.40 x 2.67 = 9.08 SQ.MT.

G.F. F.S.I. B.U.P. AREA:-
 1) 1.08 x 2.01 = 3.38 SQ.MT.
 2) 4.975 x 10.03 = 49.90 SQ.MT.
 TOTAL = 53.28 SQ.MT.

D.U.P. AREA - STAIR AREA
 1) 53.28 - 4.03 = 49.25 SQ.MT.

F.F. F.S.I. B.U.P. AREA:-
 B.U.P. AREA - STAIR AREA
 1) 59.42 - 9.08 = 50.34 SQ.MT.

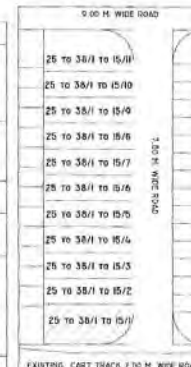

KEY PLAN
N.T.S.

NAME OF WORK DWELLING-I

PROP. RESI. BLDG. PLAN FOR
 1) JAGJIVAN RANCHHOD SAKHIA 2) MAHESH RANCHHOD SAKHIA
 3) PRAVIN RANCHHOD SAKHIA 4) GIRISH RANCHHOD SAKHIA
 PURPOSE - RESIDENTIAL USE ONLY
 TYPE OF STRUCTURE - FRAME STRUCTURE
 R.S.R. NO. - 01/P, F.P.S. NO. - 18(D),
 O.P. NO. - 24, F.P. NO. - 24/I
 PLOT NO. - 25 TO 38/I TO 15/I (1 UNIT)
 LOCATION - HORBI ROAD RAJKOT

LEGEND

PLOT BOUNDARY --
 PROP. WORK --
 DRAINAGE LINE --

AREA TABLE :-

TOTAL PLOT AREA = 120.08 SQ.MT.

FLOOR	USED B.U.P. AREA	OPEN AREA	STAIR AREA	LESS IN F.S.I.	F.S.I.	CARPET AREA
G.F.	62.80	57.28	4.03	9.52	49.25	46.49
F.F.	59.42	60.66	9.08	---	50.34	51.33
ST. ROOM	15.52	104.56	---	15.52	---	---
TOTAL	137.74	---	13.11	25.04	99.59	97.82

F.S.I. USED = 99.59
 120.08

F.S.I. USED = 0.83 < 1.80

SCHEDULE

HD = 1.06 x 2.13	W = 0.91 x 1.29	V = 0.46 x 0.60
D = 0.91 x 2.13	WI = 0.76 x 1.20	
DI = 0.75 x 2.13	T/W = 1.52 x 2.13	

OWNER

1) JAGJIVAN RANCHHOD SAKHIA
 2) MAHESH RANCHHOD SAKHIA
 3) PRAVIN RANCHHOD SAKHIA
 4) GIRISH RANCHHOD SAKHIA

STRUCTURE ENGINEER
 Kalpesh J. Satasiya
 B.E. (Civil), M. Tech. (Str.)
 Consulting Structural Engineer
 342, Iscon Mall,
 150 Ft. Ring Road - RAJKOT.
 RMC L. No. S-115
 RUDA L. No. ST-72


ENGINEER
 ATUL RAJPARA
 "SOLITARE",
 R.K. NAGAR MAIN ROAD,
 RAJKOT
 PH. NO. - 2666449
 RMC. LIC. NO. - E-425

દાખલ કરેલ વિગત મુજબના બિલ્ડિંગ અરજી
 અન્વયે હોય નં. - 24 થી નમીર
 જવાબદારી ભરેલ સમાજના પુરુષ
 માટેની મલિકશ્રીને જવાબદારી હેઠળ
 જોડેલા અરજીના બિલ્ડિંગ અરજી
 નો. નં. 24 થી મળેલ જવાબદારી
 લેવામાં આવે.


કે.ઈ.ઈ. 715 ર.મી.નં. 853
 તા. 27/09/2017 તા. 22/11/2017

OWNER'S COPY
 APPROVED


Asst. Town Planner
 Rajkot Municipal Corporation

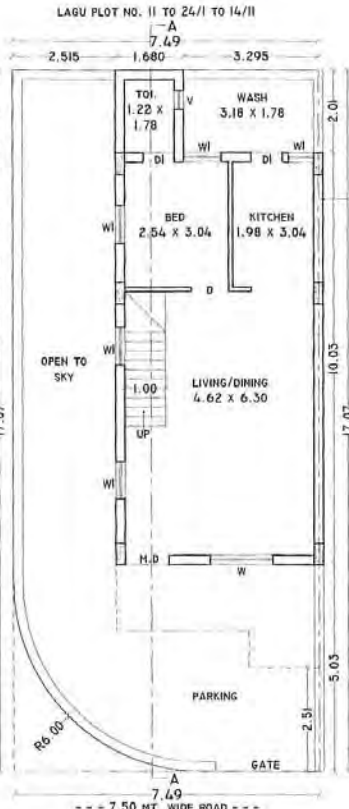

GROUND FLOOR PLAN
 SCALE 1:100

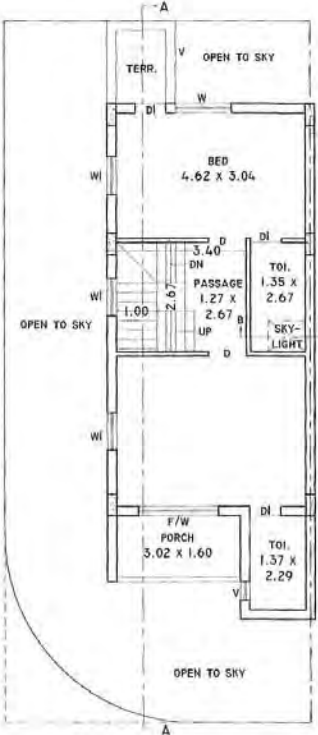

FIRST FLOOR PLAN
 SCALE 1:100

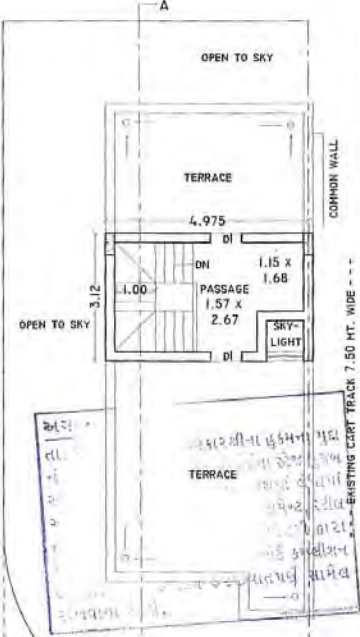


TERRACE PLAN
 SCALE 1:100



SITE PLAN
 SCALE 1:100

The Boundaries of Plot
 shown on this plan are subject
 to change and alteration by the
 Town Planning Officer
 Scheme, Rajkot.

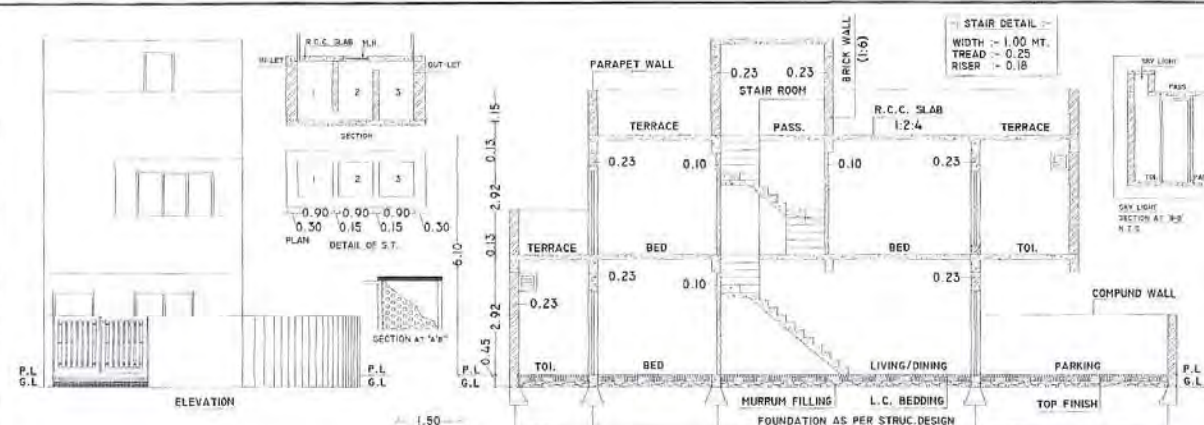

CALCULATION SHEET

G.F. B.U.P. AREA:-

- 1) 1.565 x 2.01 = 3.15 SQ.MT.
- 2) 4.965 x 11.63 = 57.74 SQ.MT.
- 3) 1.715 x 0.91 = 1.56 SQ.MT.

TOTAL = 62.45 SQ.MT.

F.F. B.U.P. AREA:-

- 1) 4.965 x 11.63 = 57.74 SQ.MT.
- 2) 1.715 x 0.91 = 1.56 SQ.MT.

TOTAL = 59.30 SQ.MT.

B.U.P. AREA FOR STAIR ROOM

- 1) 4.965 x 3.12 = 15.49

STAIR AREA:-

G.P. = 1.115 x 3.28 = 3.66 SQ.MT.

F.F. = 3.285 x 2.67 = 8.77 SQ.MT.

G.F. F.S.I. B.U.P. AREA:-

- 1) 1.565 x 2.01 = 3.15 SQ.MT.
- 2) 4.965 x 10.03 = 49.80 SQ.MT.

TOTAL = 52.95 SQ.MT.


B.U.P. AREA - STAIR AREA

- 1) 52.95 - 3.66 = 49.29 SQ.MT.

F.F. F.S.I. B.U.P. AREA-

B.U.P. AREA - STAIR AREA

- 1) 59.30 - 8.77 = 50.53 SQ.MT.

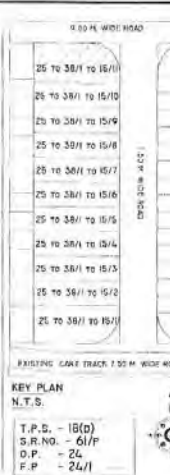

NAME OF WORK

PROJ. RESI. BLDG. PLAN FOR

1) JAGJIVAN RANCHHOD SAKHIA 2) MAHESH RANCHHOD SAKHIA

3) PRAVIN RANCHHOD SAKHIA, 4) GIRISH RANCHHOD SAKHIA

PURPOSE - RESIDENTIAL USE ONLY

TYPE OF STRUCTURE - FRAME STRUCTURE

R.S.NO. - 61/P, T.P.S. NO. - 18/0

D.P. NO. - 24, F.P. NO. - 24/1

PLOT NO. - 25 TO 38/1 TO 15/1 (1 UNIT)

LOCATION - MORBI ROAD RAJKOT

LEGEND

PLOT BOUNDARY -

PROP. WORK -

DRAINAGE LINE -

AREA TABLE

TOTAL PLOT AREA = 128.29 SQ.MT.

FLOOR	USED B.U.P.	OPEN AREA	STAIR AREA	LESS IN F.S.I	F.S.I	CARPET AREA
G.F.	62.45	65.86	3.66	9.50	49.29	46.49
F.F.	59.30	68.99	8.77	---	50.53	51.33
ST ROOM	15.49	112.80	---	15.49	---	---
TOTAL	137.24	---	12.43	24.99	99.82	97.82

F.S.I. USED = 99.82

128.29 = 0.78 < 1.00

SCHEDULE

NO = 1.06 x 2.13

D = 0.91 x 2.13

DI = 0.75 x 2.13

W = 0.91 x 1.20

WI = 0.76 x 1.20

F/W = 1.52 x 2.13





OWNER

1) JAGJIVAN RANCHHOD SAKHIA

2) MAHESH RANCHHOD SAKHIA

3) PRAVIN RANCHHOD SAKHIA

4) GIRISH RANCHHOD SAKHIA

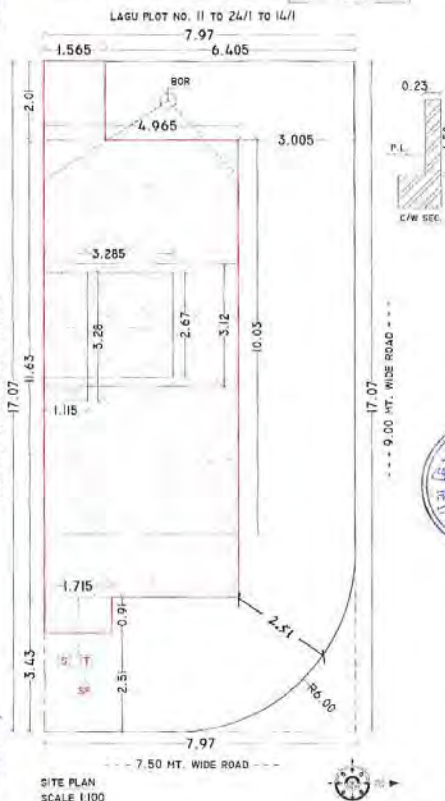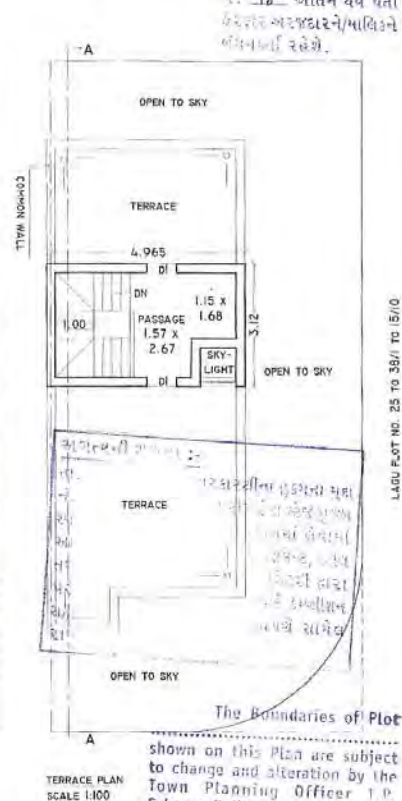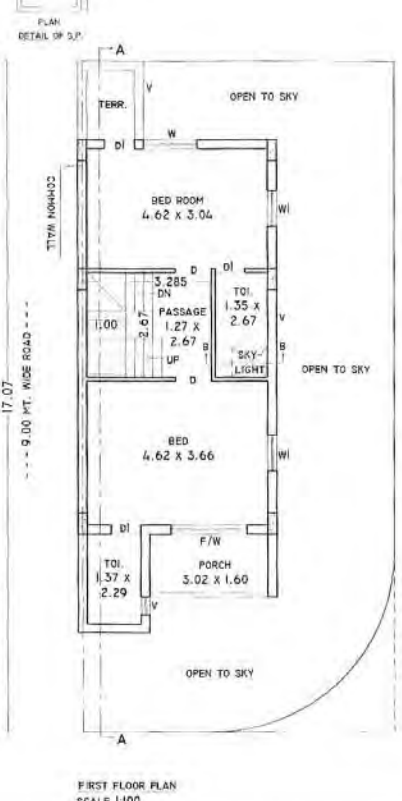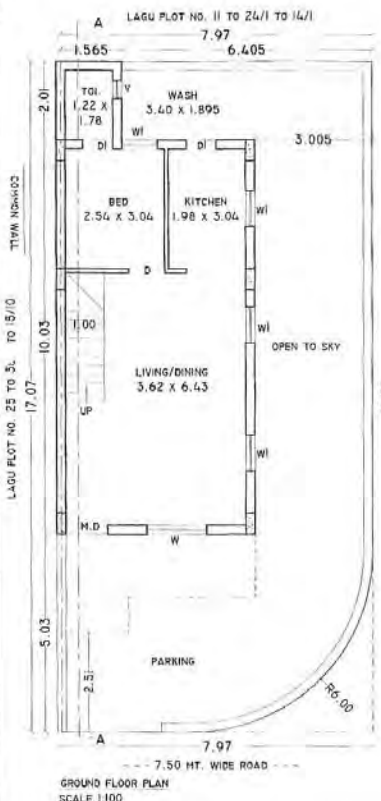

STRUCTURE ENGINEER

ENGINEER

Kalpesh Salasiya

B.E. (Civil), M. Tech. (Str)

Consulting Structural Engineer

342, Iscon Mall,

150 Ft. Ring Road-RAJKOT,

RMC L. No. S-115

RUDA L. No. ST-72

ATUL RAJPAHA

"SOLITAIRE",

H.K. NAGAR MAIN ROAD,

RAJKOT

PH. NO. - 2666449

RMC. LIC. NO. - E-125

AUTHORITY

મોરબી રેલવે વિભાગ પરવાનગીની અરજી

આ ની હેતુ ને - ૩ થી તમારા

પરવાનગી મેળવવા માટે મુજબ

ની મોરબી રેલવે મથક પર

જગીર અવધાન અવધાન ૬૩૦

કે.એ. મેળવવા માટે અરજી

માટે રજૂ કરે છે.

૬૯.૬.૨૬ ૭૧૬ ૨.૬૬.૬૬ ૬૬૩


૨૬.૦૭/૨૦૧૭ ૨૬.૦૭/૨૦૧૭

OWNER'S COPY APPROVED

Asset. Town Planner


Rajkot Municipal Corporation

અંગત નકશો
તા. ૨૯/૧૧/૧૭
નં. ૭૫૫
સ્થાનિક
આયોજન
તથા
પરીચય
સર્વેક્ષણ
રાખવામાં આવેલ છે.


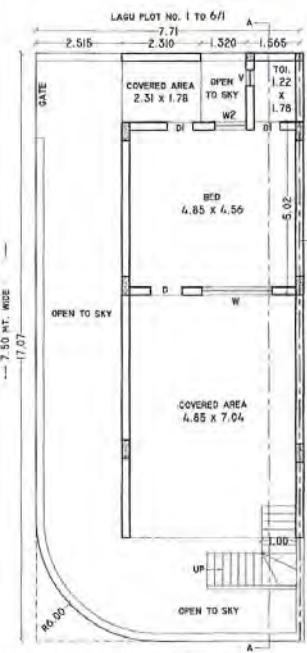


GROUND FLOOR PLAN
SCALE:- 1:100



STAIR DETAIL:-
WIDTH = 1.00 MT.
THREAD = 0.25
RISER = 0.15

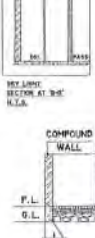



FIRST FLOOR PLAN
SCALE:- 1:100

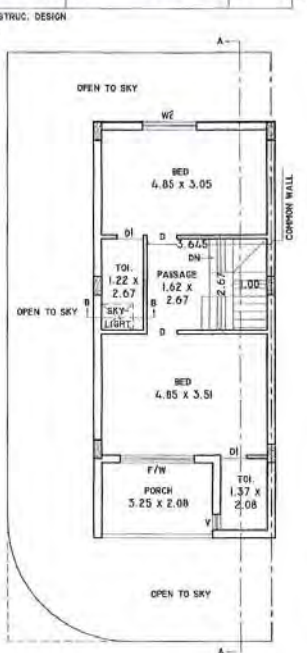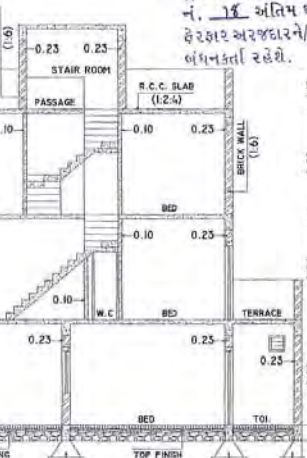

SECOND FLOOR PLAN
SCALE:- 1:100

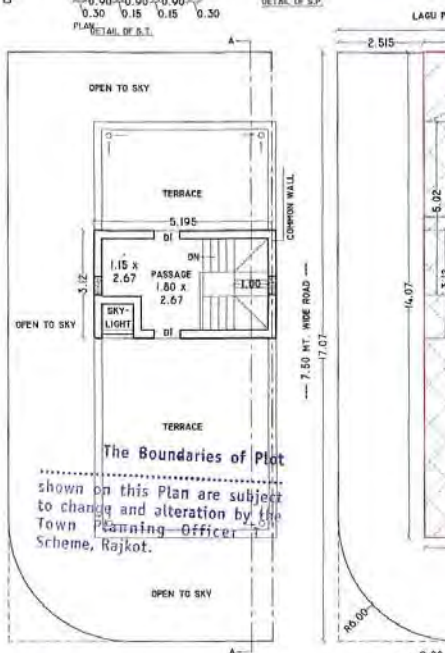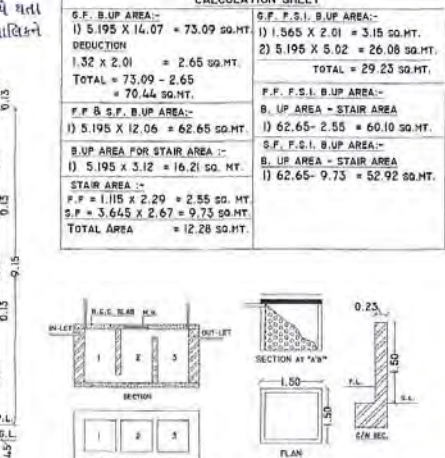

TERRACE PLAN
SCALE:- 1:100

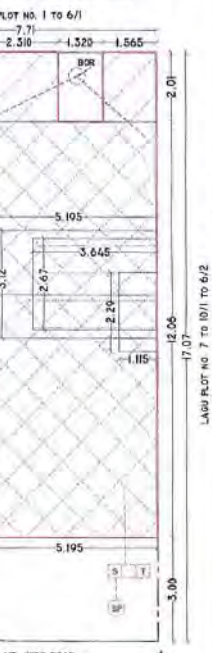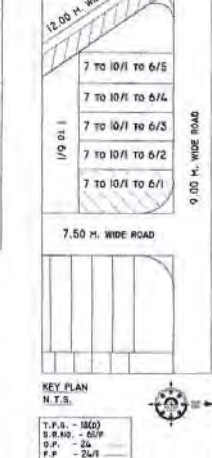


SITE PLAN
SCALE:- 1:100

ફાઇનલ ડી.પી. સ્કીમ
નં. ૧૬ અંતિમ થયે થતા
હેરફાઇઅરના/પાસિકને
બાંધવનકર્તા રહેશે.

CALCULATION SHEET

G.F. B.U.P. AREA:-	G.F. F.S.I. B.U.P. AREA:-
1) 5.195 X 14.07 = 73.09 SQ.MT.	1) 1.565 X 2.01 = 3.15 SQ.MT.
DEDUCTION	2) 5.195 X 5.02 = 26.08 SQ.MT.
1.32 X 2.01 = 2.65 SQ.MT.	TOTAL = 29.23 SQ.MT.
TOTAL = 73.09 - 2.65	
= 70.44 SQ.MT.	
F.F. & S.F. B.U.P. AREA:-	F.F. F.S.I. B.U.P. AREA:-
1) 5.195 X 12.06 = 62.65 SQ.MT.	1) 62.65 - 2.55 = 60.10 SQ.MT.
B.U.P. AREA FOR STAIR AREA:-	B.U.P. AREA - STAIR AREA
1) 5.195 X 3.12 = 16.21 SQ. MT.	1) 62.65 - 9.73 = 52.92 SQ.MT.
STAIR AREA:-	
F.F. = 1.115 X 2.29 = 2.55 SQ. MT.	
S.F. = 3.645 X 2.67 = 9.73 SQ.MT.	
TOTAL AREA = 12.28 SQ.MT.	

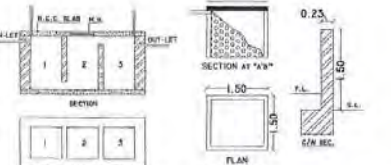

NAME OF WORK DWELLING-I

PROP. RES. BLDG. PLAN FOR
1) JAGJIVAN RANCHHOD SAKHIA 2) MAHESH RANCHHOD SAKHIA
3) PRAVIN RANCHHOD SAKHIA 4) GRISH RANCHHOD SAKHIA

PURPOSE - RESIDENTIAL USE ONLY

TYPE OF STRUCTURE - FRAME STRUCTURE

R.S.R. NO. - 61/P, T.P.S. NO. - 180/3,
O.P. NO. - 24, F.P. NO. - 24/1

PLOT NO. - 7 TO 10/1 TO 6/1 (1 UNIT)

LOCATION - MORBI ROAD RAJKOT

LEGEND

PLOT BOUNDARY - - - - -
PROP. WORK - - - - -
DRAINAGE LINE - - - - -

AREA TABLE

FLOOR	USED B.U.P. AREA	OPEN AREA	STAIR AREA	LESS IN E.S.I	F.S.I	CARPET AREA
G.F.	70.44	53.43	---	41.21	29.23	26.84
F.F.	62.65	61.22	2.55	---	60.10	53.60
S.F.	62.65	61.22	9.73	---	52.92	56.40
ST. ROOM	16.21	107.06	---	16.21	---	---
TOTAL	211.95	---	12.28	57.42	142.25	132.84

F.S.I. USED = 142.25
123.87 = 1.16 < 1.80

SCHEDULE

HD = 1.06 X 2.13 W = 0.91 X 1.20 V = 0.46 X 0.60
D = 0.91 X 2.13 WI = 0.76 X 1.20
DI = 0.75 X 2.13 F/W = 1.52 X 2.13

OWNER

1) JAGJIVAN RANCHHOD SAKHIA 2) MAHESH RANCHHOD SAKHIA
3) PRAVIN RANCHHOD SAKHIA 4) GRISH RANCHHOD SAKHIA

STRUCTURE ENGINEER ENGINEER

Kalpesh B. Satasiya
B.E. (Civil), M. Tech. (Str.)
Consulting Structural Engineer
B42, Iscon Mall,
150 Ft. Ring Road - RAJKOT.
RMC L. No. S-115
RMC L. No. ST-72

ATUL RAJPARA
"SOLITAIRE",
R.R. HASAR HAIN ROAD,
RAJKOT
PH. NO. - 2466449
RMC. LIC. NO. - E-125



AUTHORITY

તપાસે કરેલ વિગતો પરવાનગીની અરજી અનુસરે ફાઇનલ નં. ૭૫ થી તમારા પરવાનગીદાર આયોજન મુજબ તમારી માલિકીની જગ્યામાં હશે માત્ર / ચતુર્થીમા જાળવીને બાબકામ કરવાનું રહેશે. તેમાં સુક થયે સંપૂર્ણ જવાબદારી તમારી રહેશે.

કેવ.ઈ.નં. ૭૧૬ ૨.પી.નં. ૮૫૩
તા. ૨૭/૦૭/૨૦૧૭ તા. ૨૨/૧૧/૨૦૧૭



OWNER'S COPY APPROVED

Asst. Town Planner
Rajkot Municipal Corporation

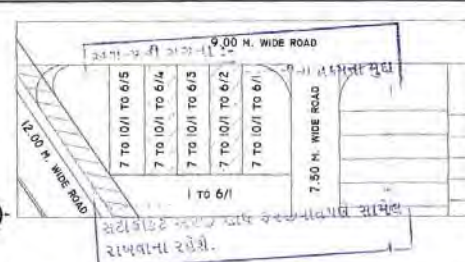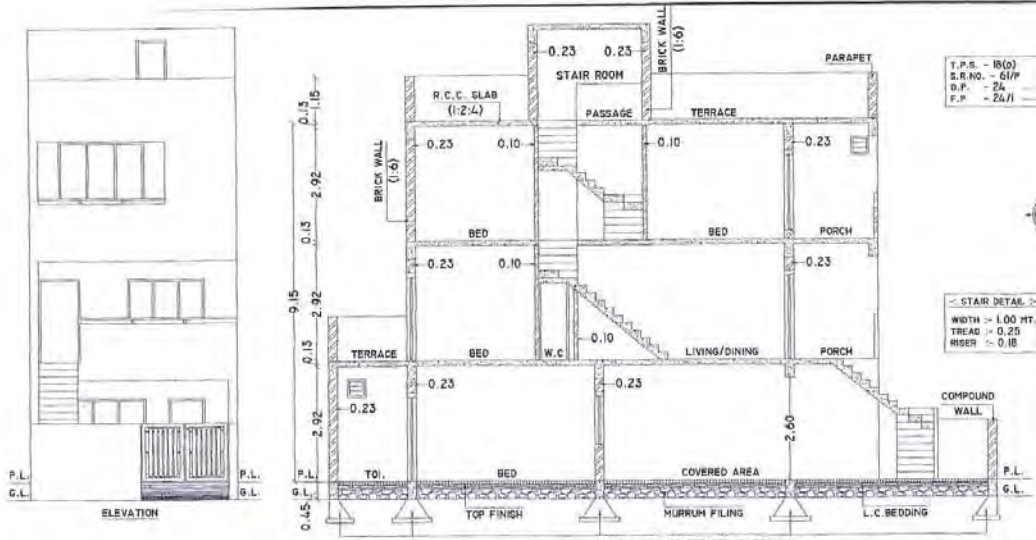

CALCULATION SHEET

G.F. B.U.P. AREA:- 1) 5.08 X 14.07 = 71.48 SQ.MT. DEDUCTION 3.805 X 2.01 = 7.65 SQ.MT. TOTAL = 71.48 - 7.65 = 63.83 SQ.MT.	G.F. F.S.I. B.U.P. AREA:- 1) 5.08 X 7.02 = 35.66 SQ.MT. DEDUCTION 3.805 X 2.01 = 7.65 SQ.MT. TOTAL = 35.66 - 7.65 = 28.01 SQ.MT.
F.F. & S.F. B.U.P. AREA:- 1) 5.08 X 12.06 = 61.26 SQ.MT. B.U.P. AREA FOR STAIR AREA:- 1) 5.08 X 3.12 = 15.85 SQ. MT.	F.F. F.S.I. B.U.P. AREA:- B. U.P. AREA - STAIR AREA 1) 61.26 - 2.55 = 58.71 SQ.MT. S.F. F.S.I. B.U.P. AREA:- B. U.P. AREA - STAIR AREA 1) 61.26 - 9.73 = 51.53 SQ.MT.
STAIR AREA:- F.F. = 1.15 X 2.29 = 2.55 SQ. MT. S.F. = 3.645 X 2.67 = 9.73 SQ.MT. TOTAL AREA = 12.28 SQ.MT.	

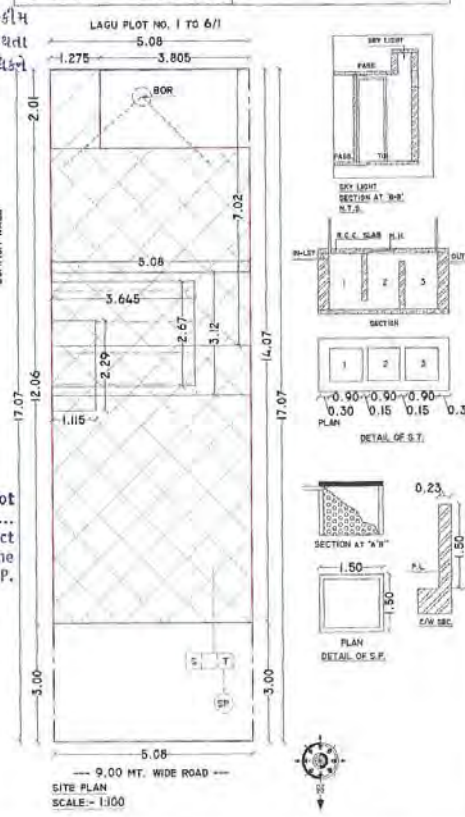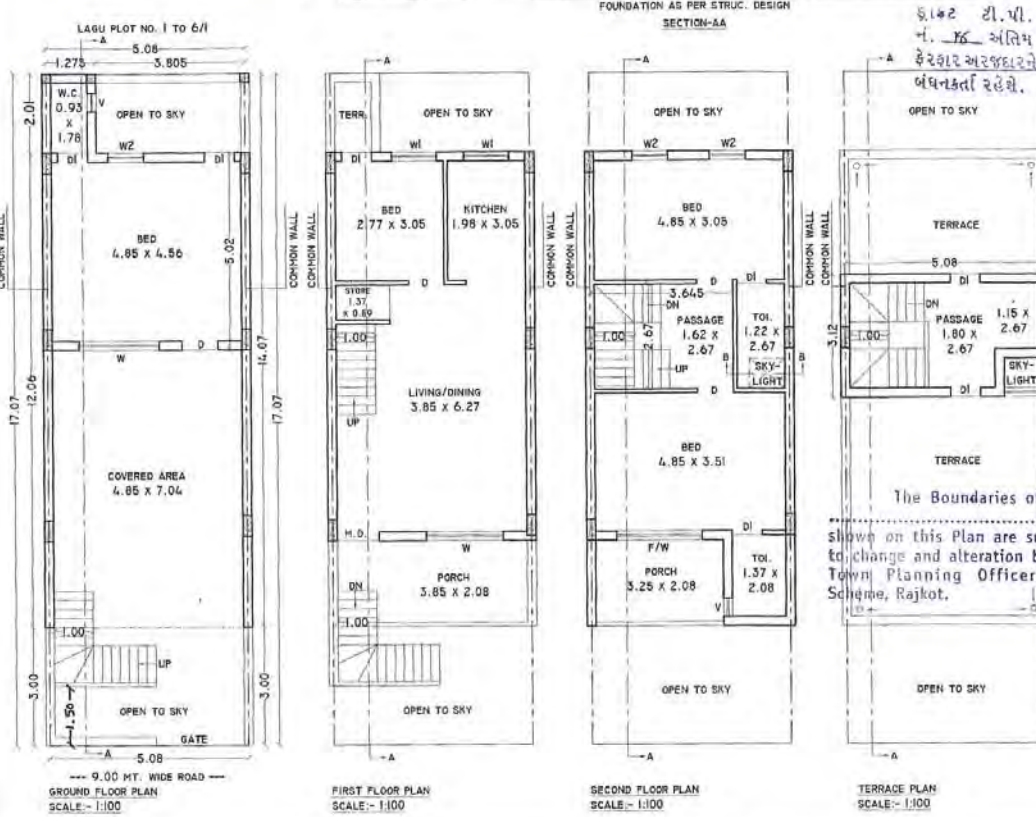

NAME OF WORK DWELLING-1

PROP. RESI. BLDG. PLAN FOR
1) JAGJIVAN RANCHHOD SAKHIA 2) MAHESH RANCHHOD SAKHIA
3) PRAVIN RANCHHOD SAKHIA, 4) GIRISH RANCHHOD SAKHIA

PURPOSE :- RESIDENTIAL USE ONLY

TYPE OF STRUCTURE :- FRAME STRUCTURE

R.S.R. NO :- 61/P, T.P.S.NO.- 18(D),
O.P. NO. :- 24, F.P.NO.- 24/1

PLOT NO.- 7 TO 10/1 TO 6/2 (2 UNIT)

LOCATION :- MORBI ROAD RAJKOT

LEGEND

FLOT BOUNDARY :-

PROP. WORK :-

DRAINAGE LINE :-

AREA TABLE :-

FLOOR	USED B.U.P. AREA	OPEN AREA	STAIR AREA	LESS IN F.S.I	F.S.I	CARPET AREA
G.F.	63.83	22.89	---	35.82	28.01	24.16
S.F.	61.26	25.46	2.55	---	58.71	53.60
S.F.	61.26	25.46	9.73	---	51.53	54.36
ST.ROOM	15.85	70.87	---	---	15.85	---
TOTAL	202.20	---	12.28	---	138.25	133.93

F.S.I. USED = 138.25
86.72 = 1.59 < 1.80

SCHEDULE

MD = 1.06 X 2.13 W = 0.91 X 1.20 V = 0.46 X 0.60
D = 0.91 X 2.13 WI = 0.76 X 1.20
D = 0.75 X 2.13 F/W = 1.52 X 2.13

OWNER

1) JAGJIVAN RANCHHOD SAKHIA 2) MAHESH RANCHHOD SAKHIA
3) PRAVIN RANCHHOD SAKHIA 4) GIRISH RANCHHOD SAKHIA

STRUCTURE ENGINEER **ENGINEER**






Kalpesh J. Satasiya
B.E. (Civil), M. Tech. (Str.)
Consulting Structural Engineer
342, Iscon Mall,
158 Ft. Ring Road-RAJKOT.
RMC L. No. S-115
RUDA L. No. S-72

ATUL RAJPARA
"SOLITAIRE",
R.K.NAGAR MAIN ROAD,
RAJKOT
PH.NO. :- 2466449
RMC. LIC. NO. :- E-125


ના કહે કરેલ વિગતો પરવાનગી-4 અરજી
અભાગે કોષ નં. -3 થી તમારી
પરવાનગી આપેલ પ્રમાણપત્ર મુજબ
તમારી માલિકીની જગ્યાના હક માપ /
ચતુર્લોખ બાંધકામ કરવાનું
રહેશે. તેમાં ચૂક થયે સંપૂર્ણ જવાબદારી
તમારી રહેશે.

કે.ઈ.નં. 715 ર.શી.નં. 853
ત. 27/09/2017 ત. 22/11/2017

OWNER'S COPY APPROVED
Asst. Town Planner
Rajkot Municipal Corporation

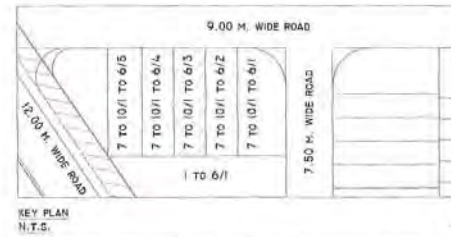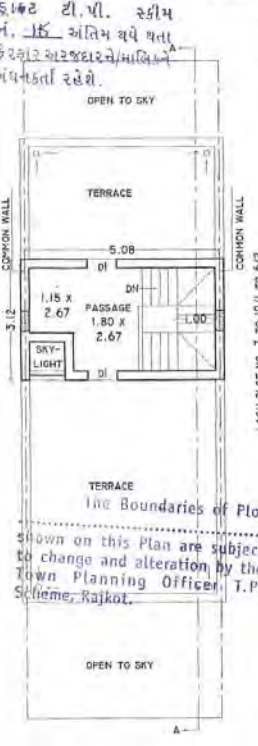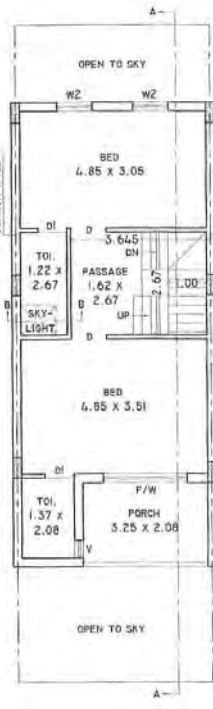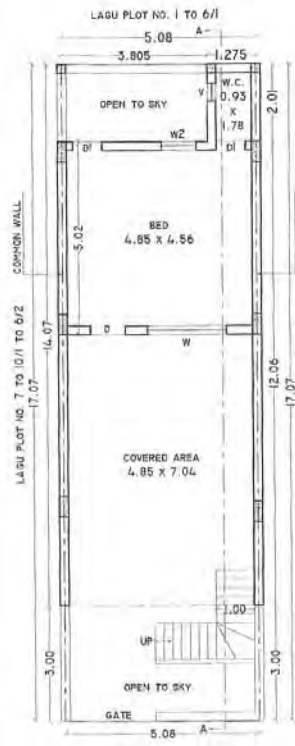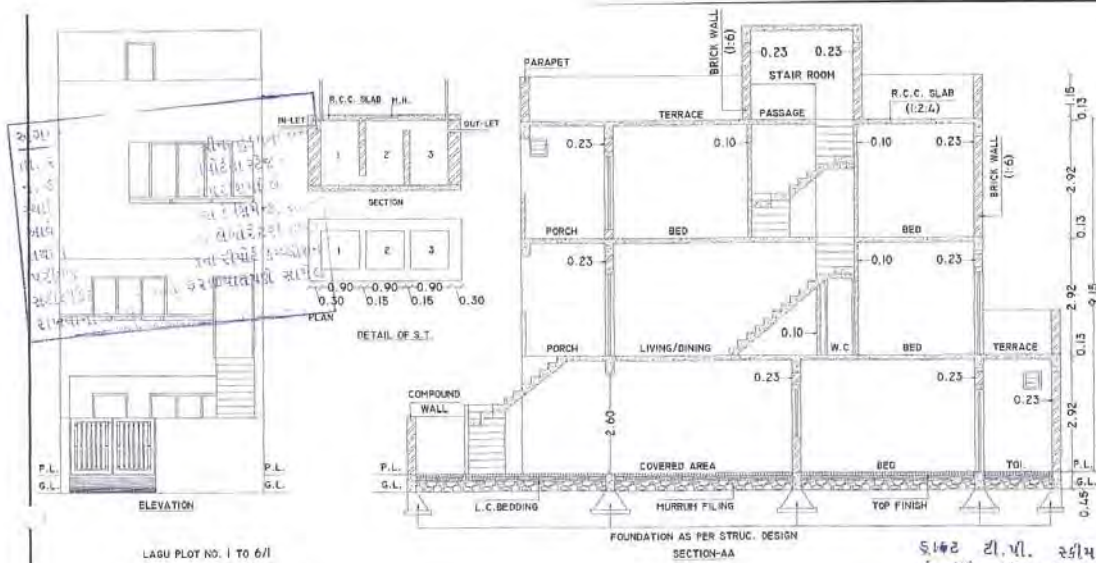

CALCULATION SHEET	
G.F. B.U.P. AREA:- 1) 5.08 X 14.07 = 71.48 SQ.MT. DEDUCTION 3.805 X 2.01 = 7.65 SQ.MT. TOTAL = 71.48 - 7.65 = 63.83 SQ.MT.	G.F. F.S.I. B.U.P. AREA:- 1) 5.08 X 7.02 = 35.66 SQ.MT. DEDUCTION 3.805 X 2.01 = 7.65 SQ.MT. TOTAL = 35.66 - 7.65 = 28.01 SQ.MT.
F.F. & S.F. B.U.P. AREA:- 1) 5.08 X 12.06 = 61.26 SQ.MT. B.U.P. AREA FOR STAIR AREA:- 1) 5.08 X 3.12 = 15.85 SQ. MT.	F.F. F.S.I. B.U.P. AREA:- B. U.P. AREA - STAIR AREA 1) 61.26 - 2.55 = 58.71 SQ.MT. S.F. F.S.I. B.U.P. AREA:- B. U.P. AREA - STAIR AREA 1) 61.26 - 9.73 = 51.53 SQ.MT.
STAIR AREA:- F.F. = 1.115 X 2.29 = 2.55 SQ. MT. S.F. = 3.645 X 2.67 = 9.73 SQ.MT. TOTAL AREA = 12.28 SQ.MT.	

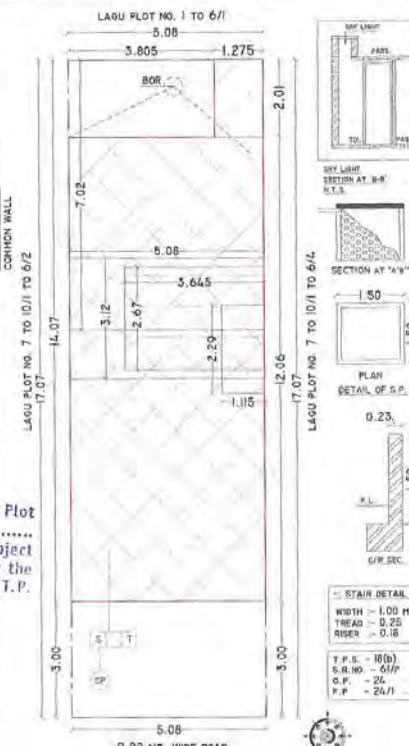

NAME OF WORK DWELLING-1

PROP. RESI. BLDG. PLAN FOR
1) JAGJIVAN RANCHHOD SAKHIA 2) HANESH RANCHHOD SAKHIA
3) PRAVIN RANCHHOD SAKHIA, 4) GIRISH RANCHHOD SAKHIA
PURPOSE - RESIDENTIAL USE ONLY
TYPE OF STRUCTURE :- FRAME STRUCTURE
R.S.R. NO. :- 61/P, T.P.S. NO. :- 18(0).
O.P. NO. :- 24, F.P. NO. :- 24/1
PLOT NO. :- 7 TO 10/1 TO 6/3 (1 UNIT)
LOCATION :- MORBI ROAD RAJKOT
LEGEND
PLOT BOUNDARY :-
PROP. WORK :-
DRAINAGE LINE :-
AREA TABLE :-

TOTAL PLOT AREA = 86.72 SQ.MT.						
FLOOR	USED	OPEN	STAIR	LESS IN	F.S.I	CARPET
G.F.	63.83	22.89	---	35.82	28.01	24.16
F.F.	61.26	25.46	2.55	---	58.71	53.60
S.F.	61.26	25.46	9.73	---	51.53	54.36
ST.ROOM	15.85	70.87	---	15.85	---	---
TOTAL	202.20	---	12.28	51.67	138.25	133.93

F.S.I. USED = $\frac{138.25}{86.72} = 1.59 < 1.80$
SCHEDULE
MD = 1.06 X 2.13 W = 0.91 X 1.20 V = 0.46 X 0.60
D = 0.91 X 2.13 WI = 0.76 X 1.20
DI = 0.75 X 2.13 F/W = 1.52 X 2.13

OWNER
X 1) JAGJIVAN RANCHHOD SAKHIA
X 2) HANESH RANCHHOD SAKHIA

X 3) PRAVIN RANCHHOD SAKHIA
X 4) GIRISH RANCHHOD SAKHIA

STRUCTURE ENGINEER ENGINEER
Rajesh Satasiya
B.E. (Civil), M. Tech. (Str.)
Consulting Structural Engineer
342 Iscon Mall,
153 Ft. Ring Road - RAJKOT.
RMC L. No. 5-115
RUOA L. No. ST-72
ATUL RAJPARA
"SOLITAIRE",
R.K. NAGAR MAIN ROAD,
RAJKOT
PH. NO. :- 2666449
RMC. LIC. NO. :- E-125

AUTHORITY

માનનીય કચેરાય વિકાસ પરવાનગીની અરજી
અનુસાર હેતુ નં. 3 થી તમારી
પરવાનગી આપેલ પ્રમાણપત્ર મુજબ
તમારી માલિકીની જમણા પ્લટ માં
આવેલ પ્રવાસીને વાવવાનું કરવા
રહેશે. તેમાં કુલ કચેરાય જવાબદારી
તમારી રહેશે.

દા.ત. 4/5 2.01.2. 853
તા. 27/09/2017 તા. 22/11/2017

OWNER'S COPY
APPROVED
Asst. Town Planner
Rajkot Municipal Corporation