


પોરબંદર જ.હરના સીટી સર્વે વોર્ડનં -૨ ના સી.સ.નં. ૪૦૮૧ પૈકી ચો.મી. ૧૬૧૮.૪૮૨૭ માંગણી વાળી જમીન દર્શાવતો સ્કેચ

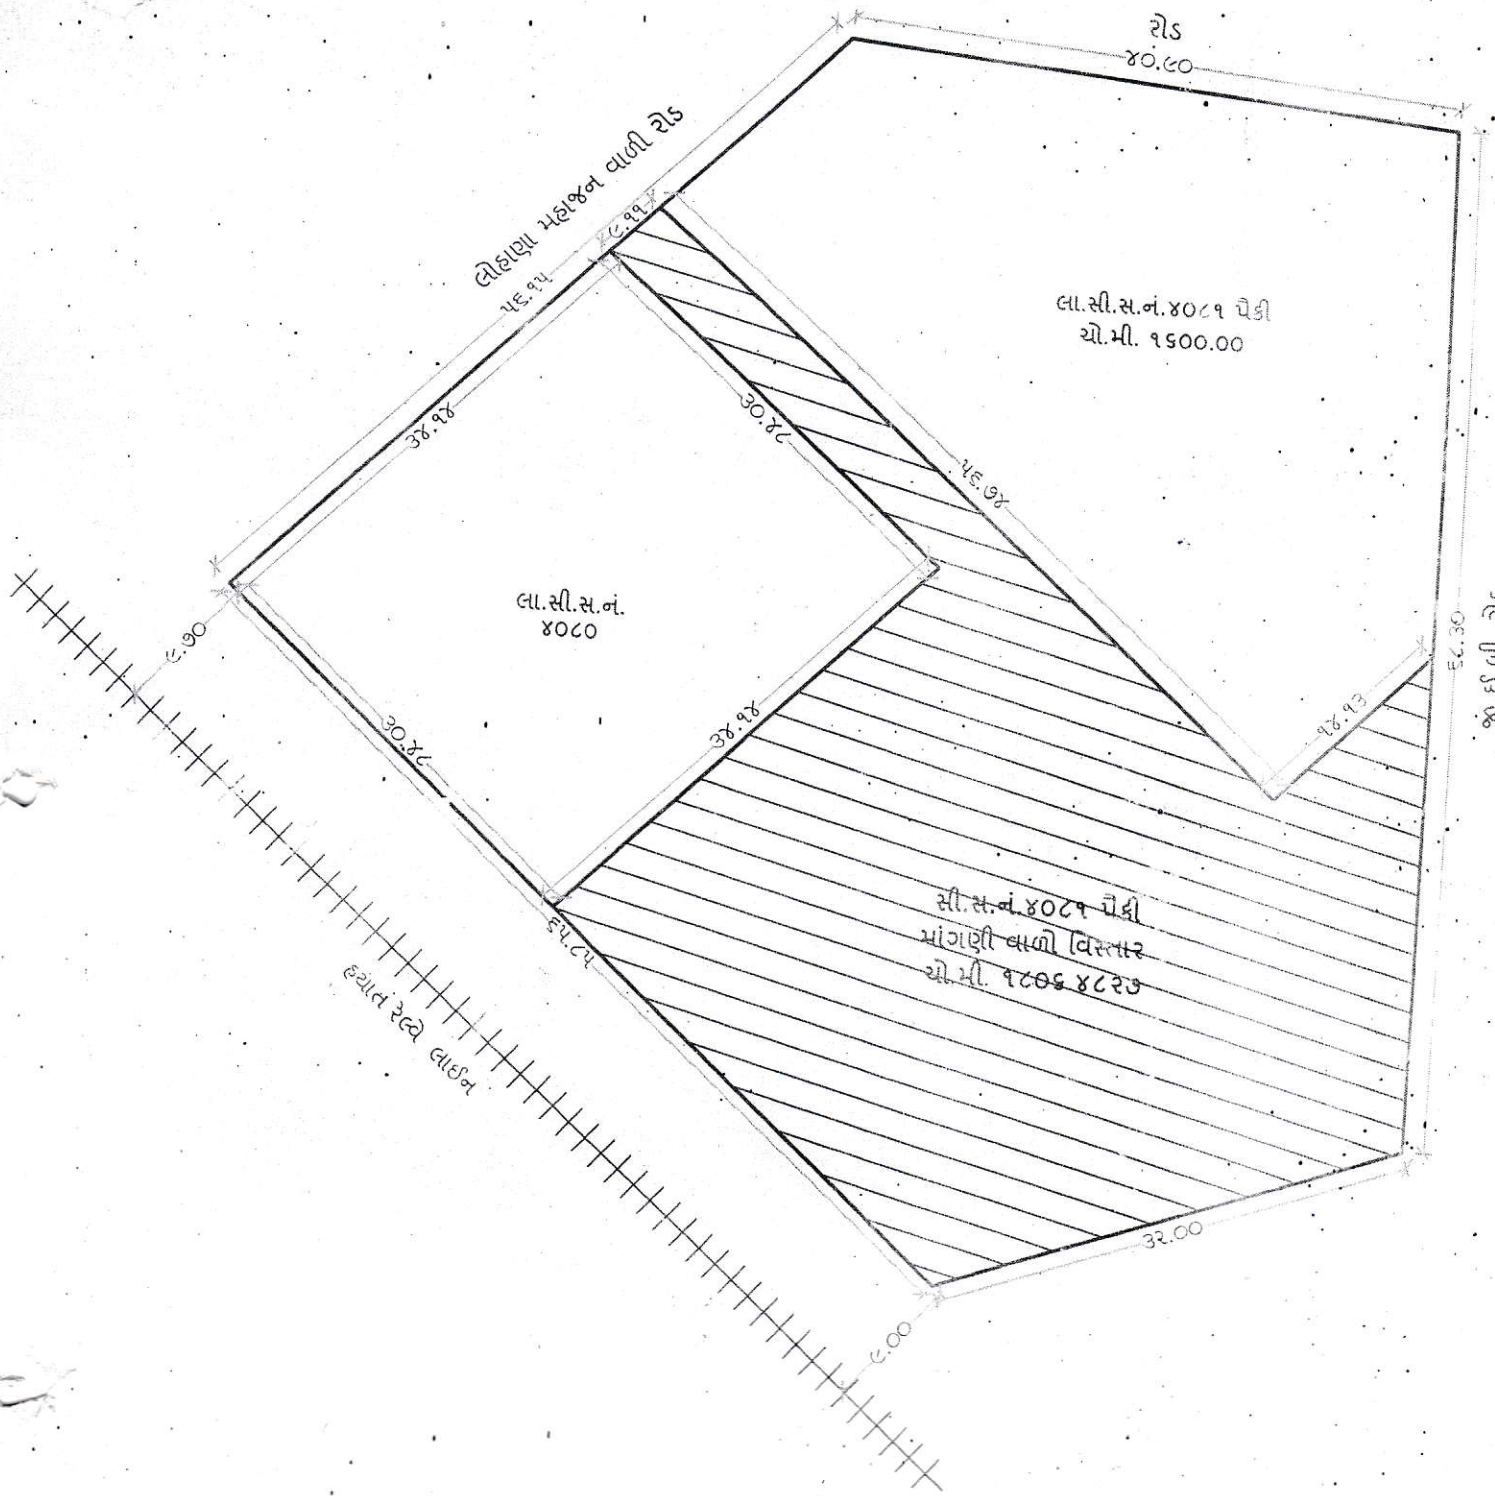

સમજૂતી :-

- (૧) કાળી સળંગ લીટી મુજબ સી.સ.નં. ની રેકર્ડ આધારીત હદ થાય છે.
- (૨)  મુજબ માંગણી વાળો વિસ્તાર દર્શાવેલ છે.

સિટી સર્વે સુપરિન્ટેન્ડન્ટ
પોરબંદર

મહાનગર સર્વે ૫૧-૨
પોરબંદર

જાલમી કામ માટે

જાલમી કામ માટે

જાલમી કામ માટે

જાલમી કામ માટે

જાલમી કામ માટે

03/01/27

જાલમી કામ માટે

જાલમી કામ માટે

