
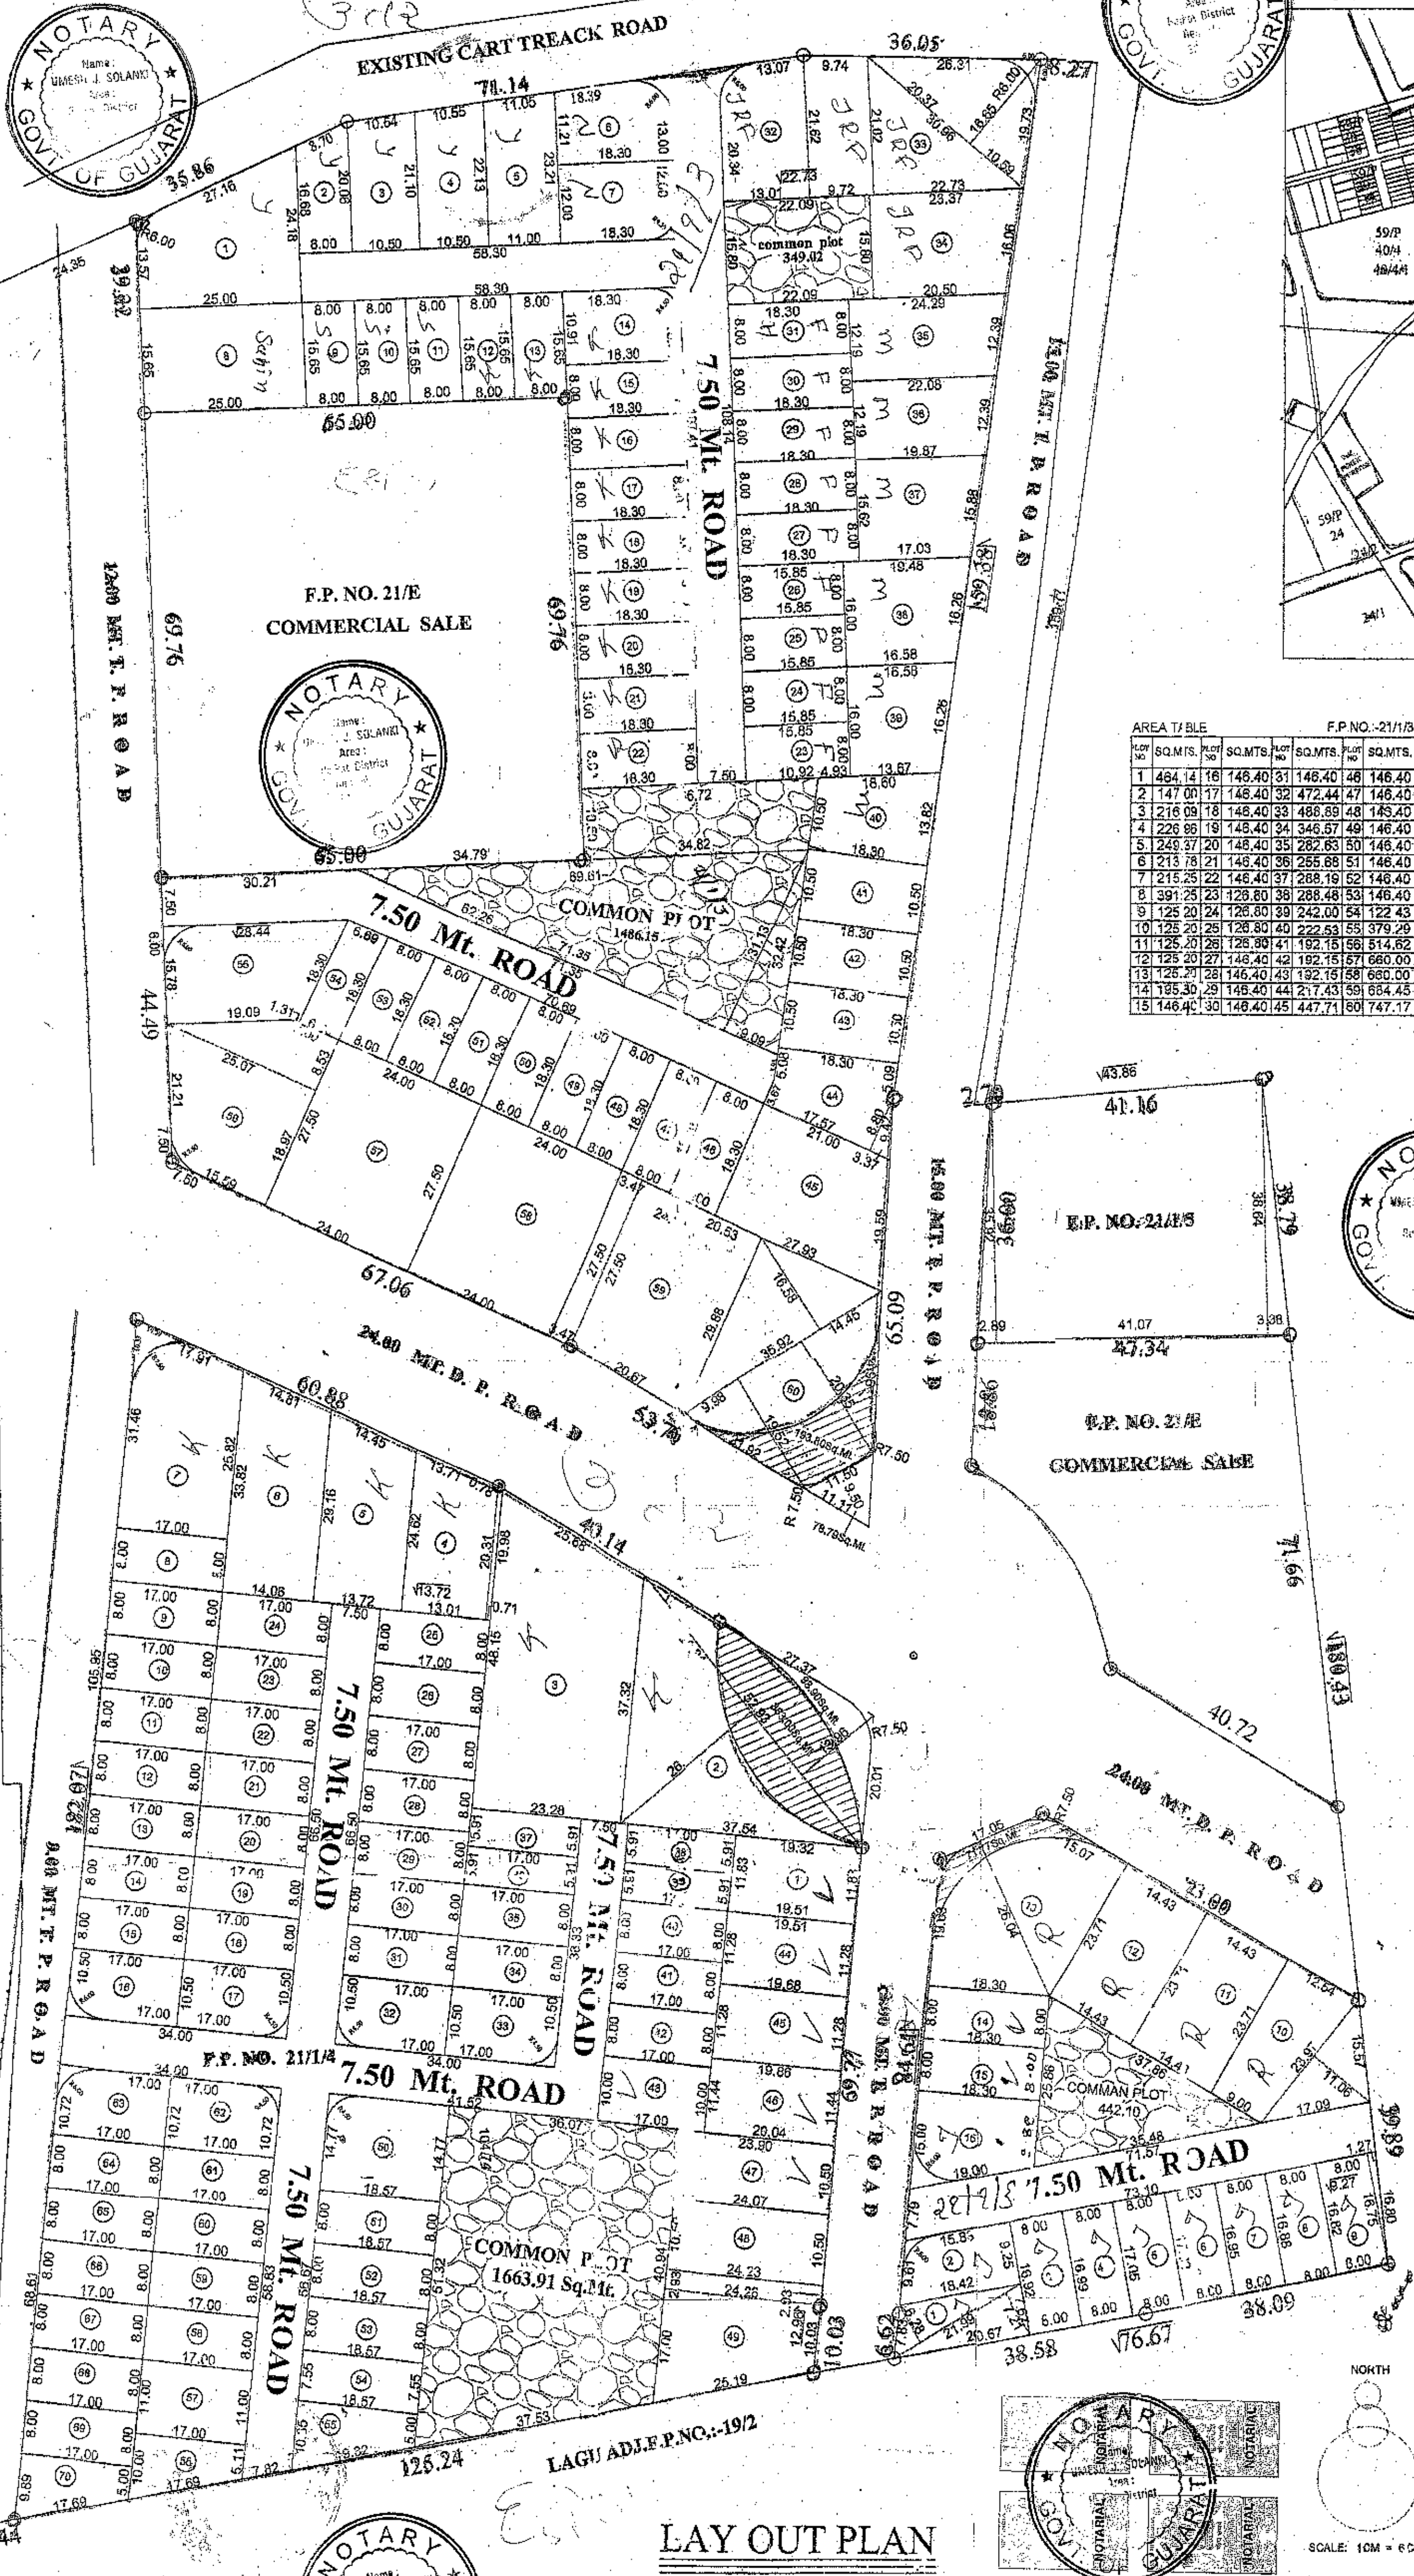
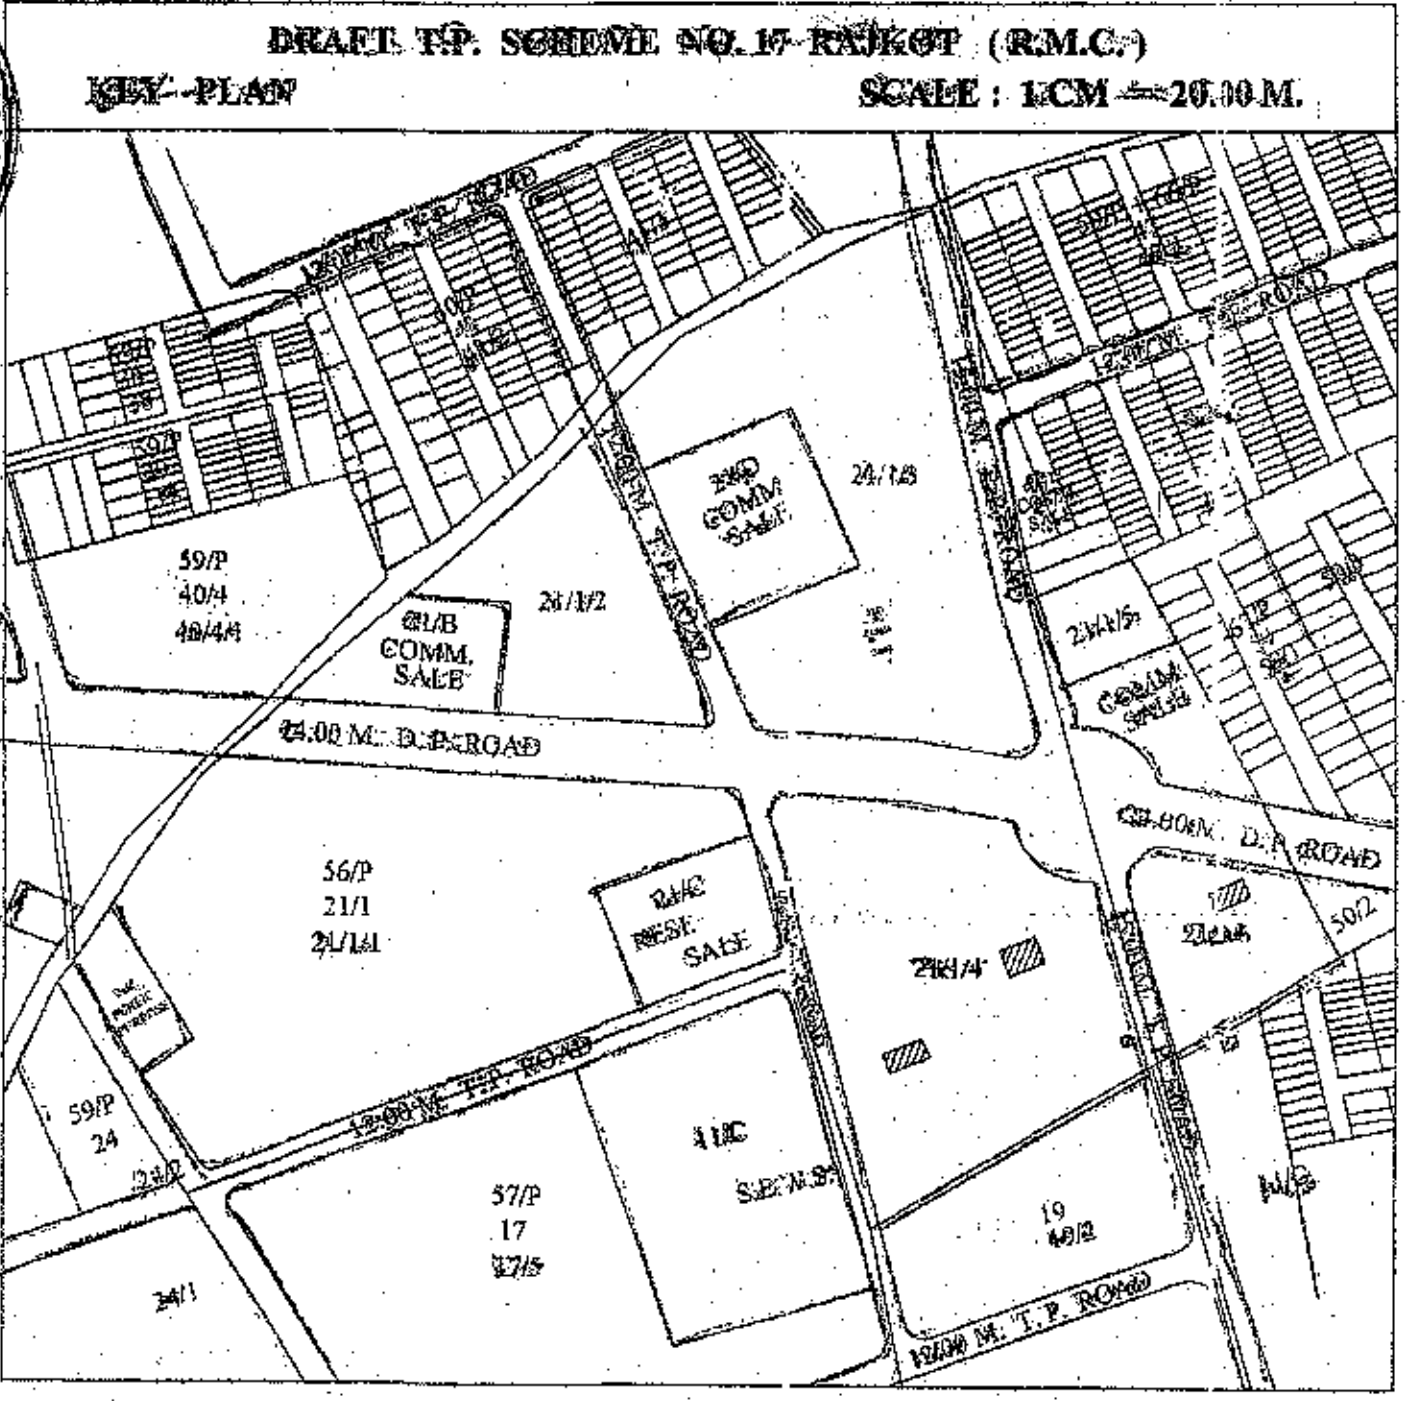
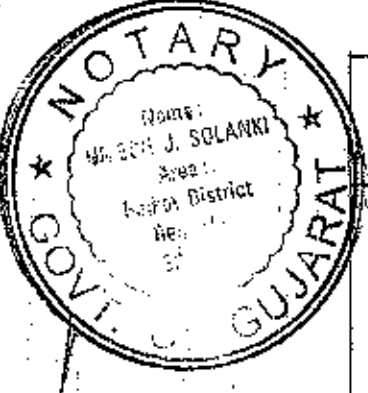


proposed layout plan for n.a. use of rajkot sr no. 56/p 2+3+5+6 63840.00Sq.Mt. at t.p.s. no. 17 o.p.no. 21/1/p f.p.no. 21/1/3,21/1/4,21/1/6

OWNER: (1) SHREE RAJESHKUMAR JAYANTILAL PATEL
(2) SHREE MAHESHBHAI VALAJIBHAI PARSANA

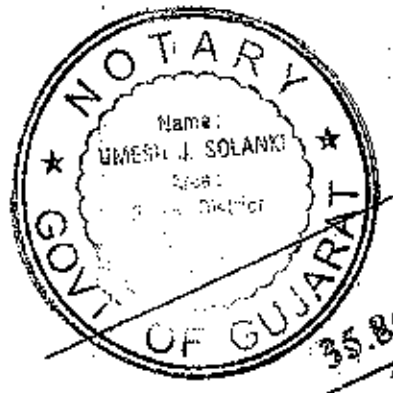

AREA TABLE

Plot No.	SQ.MTS.	Plot No.	SQ.MTS.	Plot No.	SQ.MTS.	Plot No.	SQ.MTS.
1	484.14	16	148.40	31	148.40	46	148.40
2	147.07	17	148.40	32	472.44	47	148.40
3	216.09	18	148.40	33	488.89	48	148.40
4	226.86	19	148.40	34	346.57	49	148.40
5	249.37	20	148.40	35	282.83	50	148.40
6	213.78	21	148.40	36	255.88	51	148.40
7	215.22	22	148.40	37	268.19	52	148.40
8	391.25	23	128.80	38	288.48	53	148.40
9	125.20	24	128.80	39	242.00	54	122.43
10	125.20	25	128.80	40	222.53	55	379.29
11	125.20	26	128.80	41	192.15	56	514.62
12	125.20	27	148.40	42	192.15	57	680.00
13	125.20	28	148.40	43	192.15	58	680.00
14	185.30	29	148.40	44	217.43	59	684.45
15	148.40	30	148.40	45	447.71	60	747.17

F.P. NO. 21/1/3

Plot No.	SQ.MTS.	Plot No.	SQ.MTS.	Plot No.	SQ.MTS.	Plot No.	SQ.MTS.
1	229.68	14	136.00	27	136.00	40	136.00
2	608.08	15	136.00	28	136.00	41	136.00
3	994.87	16	170.76	29	136.00	42	136.00
4	306.57	17	170.76	30	136.00	43	136.00
5	368.93	18	136.00	31	136.00	44	221.03
6	442.75	19	136.00	32	170.76	45	223.01
7	474.83	20	136.00	33	170.76	46	228.23
8	136.00	21	136.00	34	136.00	47	281.84
9	136.00	22	136.00	35	136.00	48	283.57
10	136.00	23	136.00	36	100.47	49	389.21
11	136.00	24	136.00	37	100.47	50	289.93
12	136.00	25	136.00	38	100.47	51	148.58
13	136.00	26	136.00	39	100.47	52	148.58
14	136.00	27	136.00	40	100.47	53	136.00

F.P. NO. 21/1/6

Plot No.	SQ.MTS.	Plot No.	SQ.MTS.	Plot No.	SQ.MTS.	Plot No.	SQ.MTS.
1	148.40	16	148.40	31	148.40	46	148.40
2	150.87	17	148.40	32	472.44	47	148.40
3	136.64	18	148.40	33	488.89	48	148.40
4	136.16	19	148.40	34	346.57	49	148.40
5	136.28	20	148.40	35	282.83	50	148.40
6	136.88	21	148.40	36	255.88	51	148.40
7	135.32	22	148.40	37	268.19	52	148.40
8	134.80	23	128.80	38	288.48	53	148.40
9	144.62	24	128.80	39	242.00	54	122.43
10	1387.91	25	128.80	40	222.53	55	379.29
11	142.13	26	128.80	41	192.15	56	514.62
12	142.13	27	148.40	42	192.15	57	680.00
13	1598.18	28	148.40	43	192.15	58	680.00
14	146.40	29	148.40	44	217.43	59	684.45
15	146.40	30	148.40	45	447.71	60	747.17

F.P. NO. 21/1/3

F.P. NO.	PLOT NO.	AREA	COMMON PLOT	ROA AREA	TOTAL F.P. AREA
21/1/3	1 TO 60	14,429.70	1835.17	205.13	16,334.00
21/1/4	1 TO 70	13082.23	1663.91	1516.85	16,222.00
21/1/6	1 TO 16	3899.05	442.10	516.85	4418.00
TOTAL		30,904.98	5941.18	4578.84	38,374.00

AREA AS PER T.P. PROPOSAL

O.P. NO.	AREA	F.P. NO.	AREA	OWNER'S OP	OWNER'S USED F.P.
21/1	108703.1	21/1/1	28240.00	63840.00	21/1/3 16334.00 Sq.Mt.
		21/1/2	7655.00		21/1/4 16222.00 Sq.Mt.
		21/1/3	1663.91		21/1/6 4418.00 Sq.Mt.
		21/1/4	16222.00		TOTAL 38,374.00 Sq.Mt.
DEDUCTION %		21/1/5	1248.00	OWNER'S A/C USED F.P. AREA	4043.58 Sq.Mt.
31.982 %		21/1/6	4418.00	OWNER'S P. AS PER T.P.	43,417.58 Sq.Mt.
		TOTAL	74817.00		

PROP. DISMENTAL WORK=4/2.00Sq.Mt.
O.P. BOUNDRY
F.P. BOUNDRY
AREA IN WHICH
(PERMISSION NOT TO BE GRANTED)


OWNER: (1) SHREE RAJESHKUMAR JAYANTILAL PATEL
(2) SHREE MAHESHBHAI VALAJIBHAI PARSANA

ENGINEER: SANJAY RATOD
R.M.C. Lic. No. E-111
Alekhya Architectural Designer,
404, Akshar Chambers,
Rajputpara Main Road,
Near G.T. School,
RAJKOT - 360 001
Phone: (0) 2239224


संवादावली जमीनन क्षेत्र ७, ११ मंजुरी आहे
रज्जु करवळी. श्री. माधुजी. आचार्य. श्री. माधुजी. आचार्य. श्री. माधुजी. आचार्य.
आपली वहीदना जायतेच तेनी मारतोने आधीन
आपवासां आहे. तथा मंजुरी मुजु. प्लोट
श्री-माधुजी. करवळी तेनी प्लोट मरीकीडेशनही
अधिकार करता पडला आहे रज्जु करवळी. रडही.
वेरीकीडेशन करता वहीदनां श्रेष्ठ करे. आर तो ते
मुजुजीनी री-वाळी मंजुरी देवारी देते.
नगर रचना अधिकारीनी, नगर रचना मंजुरी
अंकेम-1 ना पत्र न. नरयो. अंकेम-1.1.10/
मुजुजीनी. न.र.1/ 1913 ता. 10/ 10/2000. नी
शरतोने आपली रचनी मंजुरी आप सभां आहे. वही.
जेना मुजुजीनी अंतीमपडना सदा माहिती वही
अवस्थामां श्रेष्ठ वाढ-विवादां तकर थाप तो तेनी
संपुर्ण चक्रावली नगर रचना आ. श्री. माधुजी. आचार्य.
करवळी. रडही.

The Boundaries of Plot
Shown on this plan are subject
to change and variation by the
Town Planning Officer T. P.
Scheme, Rajkot
संवादावली जमीनन क्षेत्र ७, ११ मंजुरी आहे
रज्जु करवळी. श्री. माधुजी. आचार्य. श्री. माधुजी. आचार्य. श्री. माधुजी. आचार्य.
आपली वहीदना जायतेच तेनी मारतोने आधीन
आपवासां आहे. तथा मंजुरी मुजु. प्लोट
श्री-माधुजी. करवळी तेनी प्लोट मरीकीडेशनही
अधिकार करता पडला आहे रज्जु करवळी. रडही.
वेरीकीडेशन करता वहीदनां श्रेष्ठ करे. आर तो ते
मुजुजीनी री-वाळी मंजुरी देवारी देते.
नगर रचना अधिकारीनी, नगर रचना मंजुरी
अंकेम-1 ना पत्र न. नरयो. अंकेम-1.1.10/
मुजुजीनी. न.र.1/ 1913 ता. 10/ 10/2000. नी
शरतोने आपली रचनी मंजुरी आप सभां आहे. वही.
जेना मुजुजीनी अंतीमपडना सदा माहिती वही
अवस्थामां श्रेष्ठ वाढ-विवादां तकर थाप तो तेनी
संपुर्ण चक्रावली नगर रचना आ. श्री. माधुजी. आचार्य.
करवळी. रडही.

Approved Subject to Condition
Mentioned in this Office Letter
No. 19 Dtd. 25/1/19

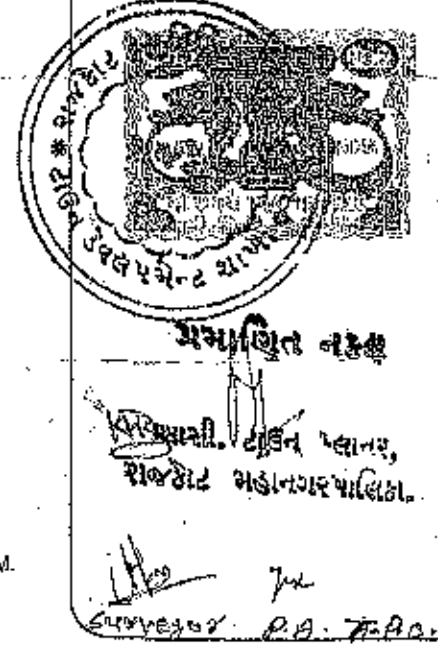

OFFICE COPY
APPROVED
Ass. Town Planner
Rajkot Municipal Corporation

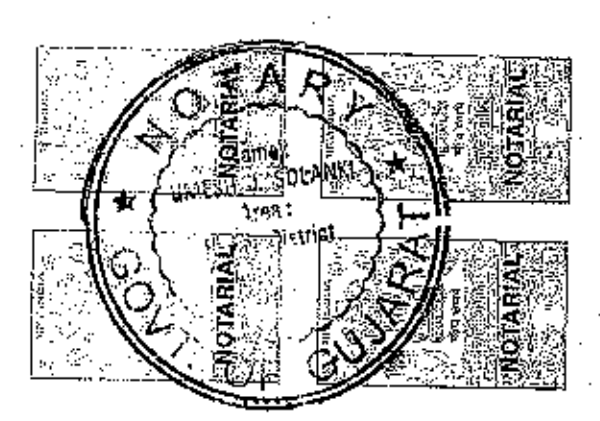

Page No. 193
Serial No. 2080
Receipt No. 2080

TRUE COPY
UNRECORDED