

REVISED BUILDING PLAN FOR RESI. CUM COMMERCIAL (AFFORDABLE HOUSING) BLDG. ON BLOCK NO:- 121,
ORIGINAL LAND NO. 121, RECONSTITUTED LAND NO.121, MOJE :- KARADVA,TA:- CHORASI, DI:-SURAT.

Sheet No. - 4/10

A - Type Elevation, Section

REVISED PLAN

This revised plan supercedes the earlier plans sanctioned vide this, office order No. SUDA/DPA/KDV/0237/16-17/2582 dt 13/03/2017 which are hereby cancelled.

Development permission is granted subject to the condition that it shall be the responsibility of the applicant and his Architect / Engineer / Surveyor / Structural designer, to Follow the relevant I. S. Specification in structural design to ensure safety of the buildings, and as just structural designs are not verified.

Structural designs are not verified.


“ચેત્રેશ શ્રીની પ્રકરણ ઉપરની મંજૂરી અન્યથે”



રવાના કરેલ
મદદનીશ નગર નિયોજક
સુરત નગરની વિકાસ સત્તા મંડળ
સુરત.

સીનીયર સ્ટેશન પ્લાનર શ્રી સુ. શ. વિ. સત્તા મંડળના
કુલ નં. ૩૭૭ / વિ. પ. અ/સુર/૧૬૦૧/૨૩૭/૨૦૧૭/૨૦૧૭
તા. ૩૦/૦૩/૨૦૧૭ થી પ્લાન મંજૂર કર્યા,
-૨૦૧૭
(સુ. શ. વિ. સત્તા મંડળ)
સુરત શહેરી વિકાસ સત્તા મંડળ,
સુરત.


પ્લાનમાં મંજૂર કર્યા મુજબનું કામ શરૂ કરતા પહેલાં નમુના
‘અ’ માં અને જાણ કરવાની તેમજ તબક્કાવાર પ્રગતિની
તપાસ કરાવવાની શરતે આ રજાવેટી આપવામાં આવે છે.

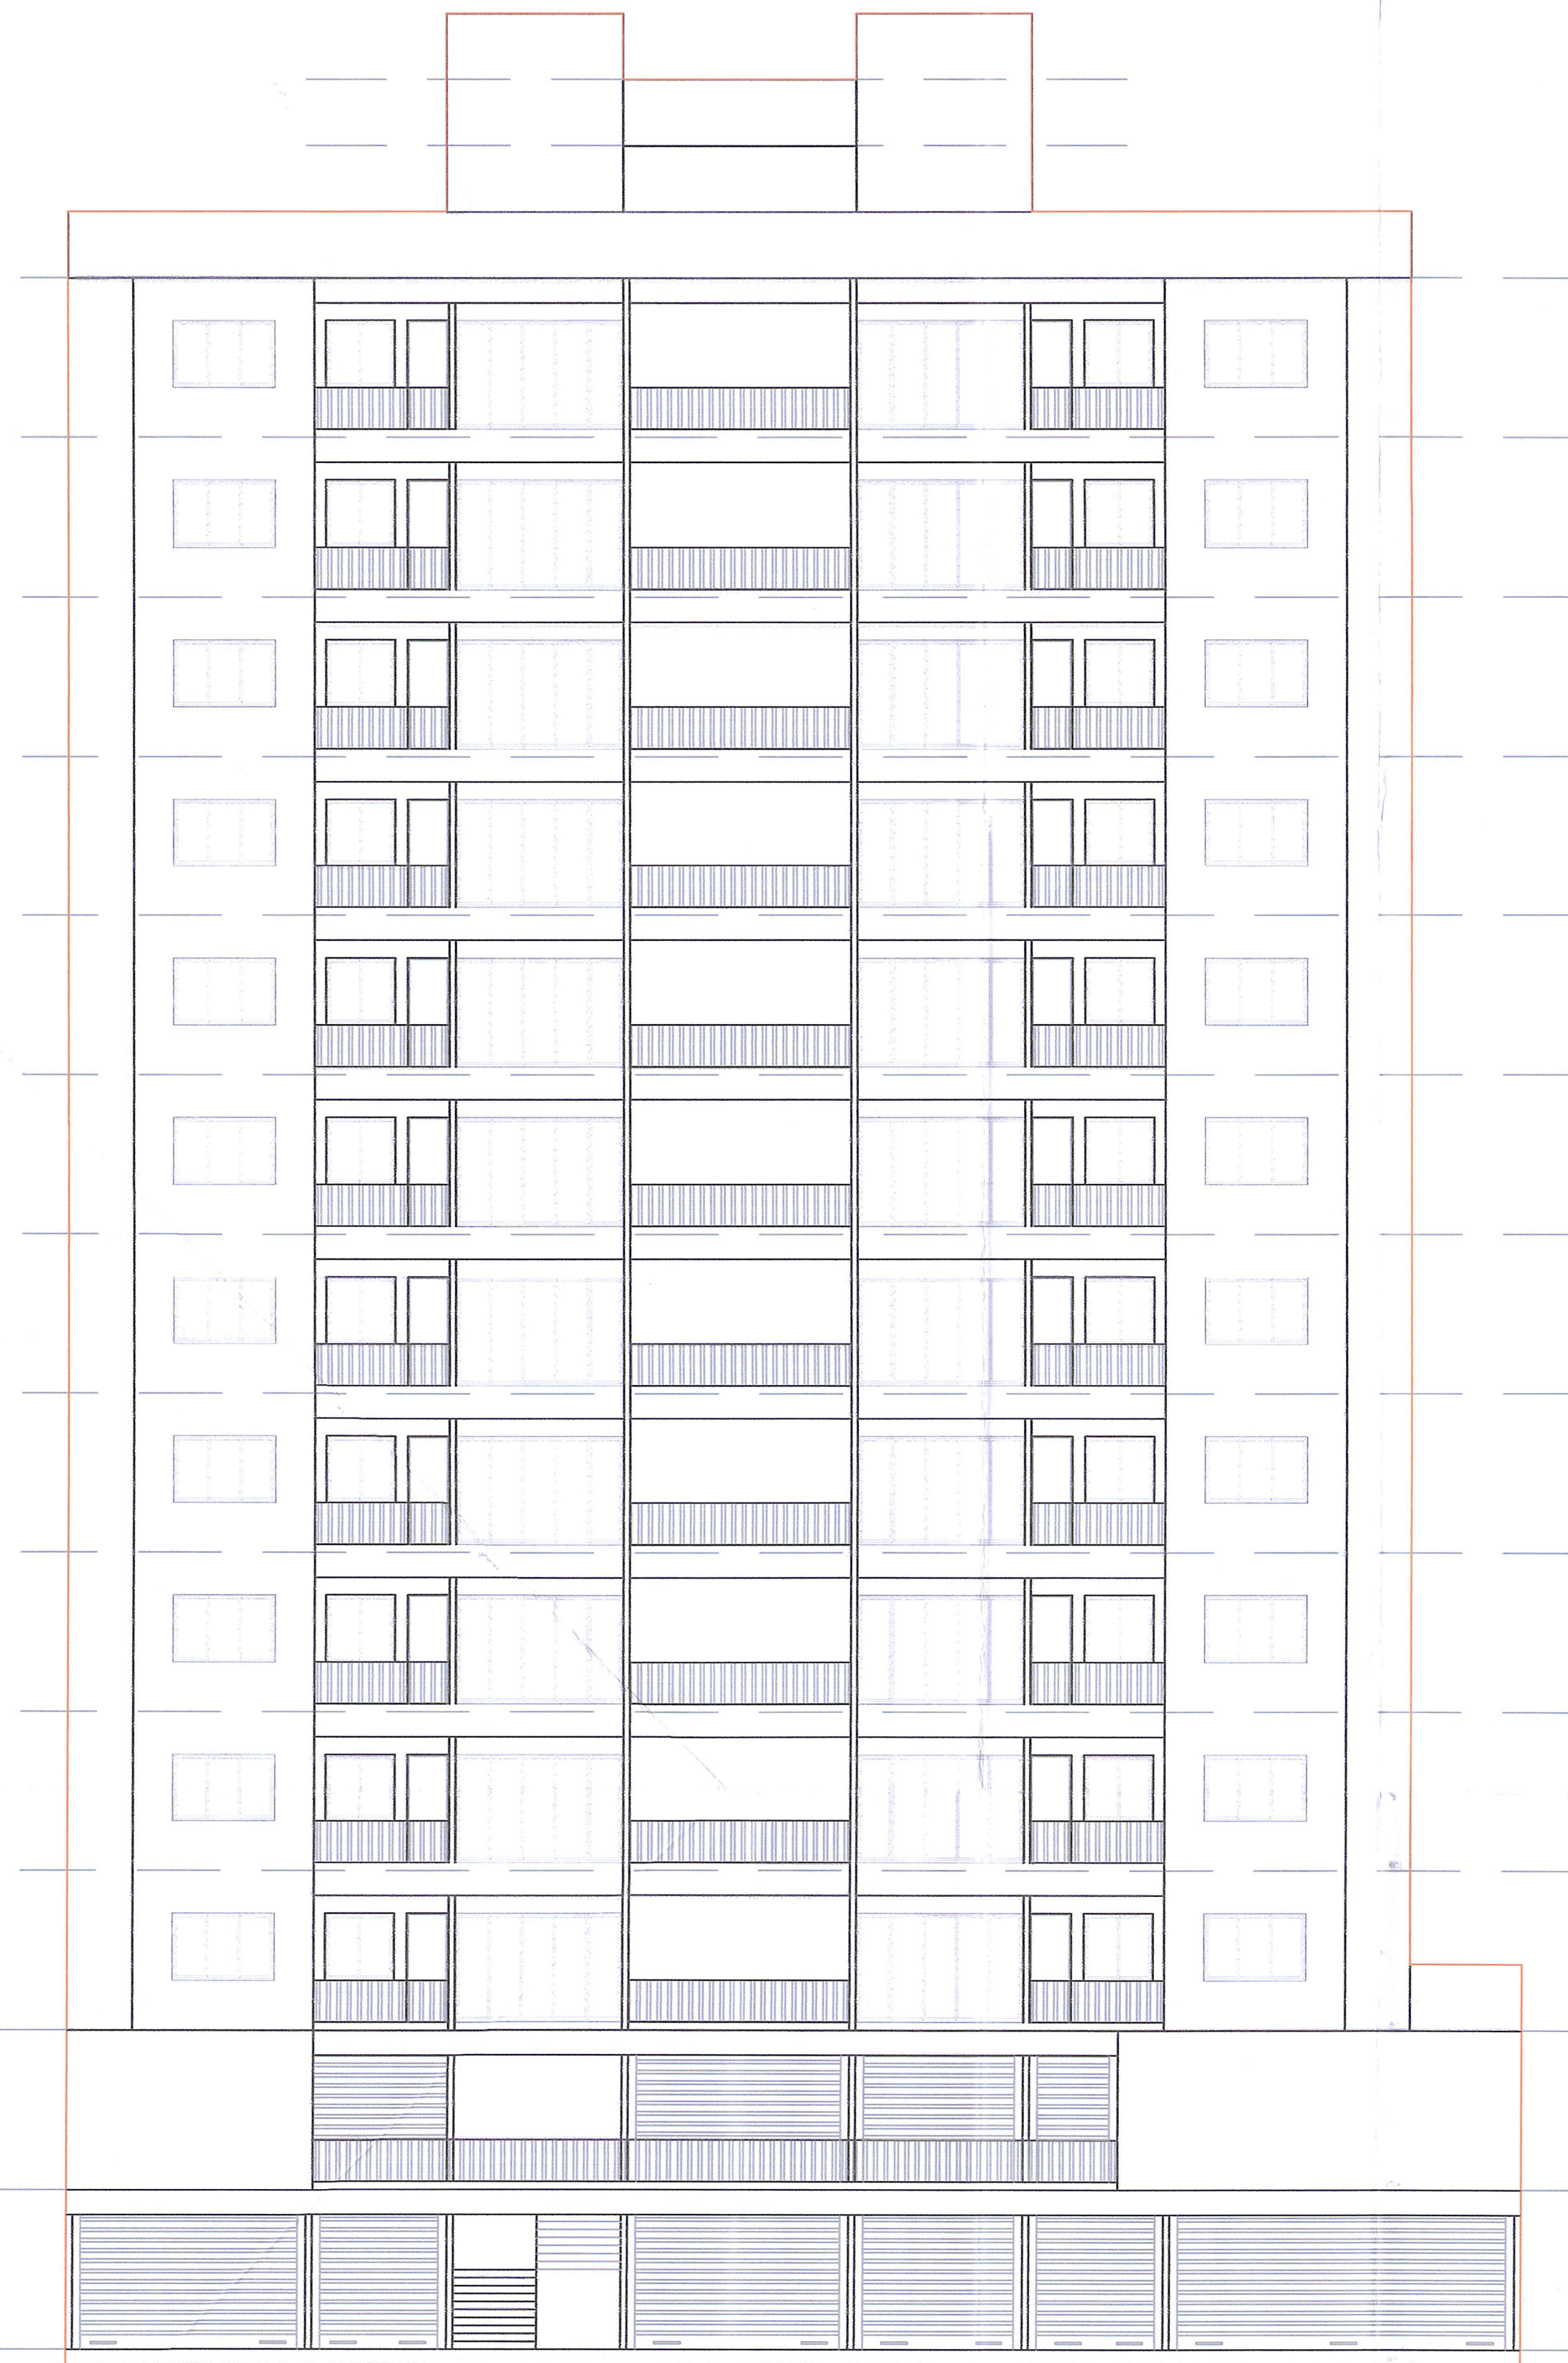

ELEVATION

"A" Type Bldg.:

SCALE : 1.0 cm. = 1.0 mt.

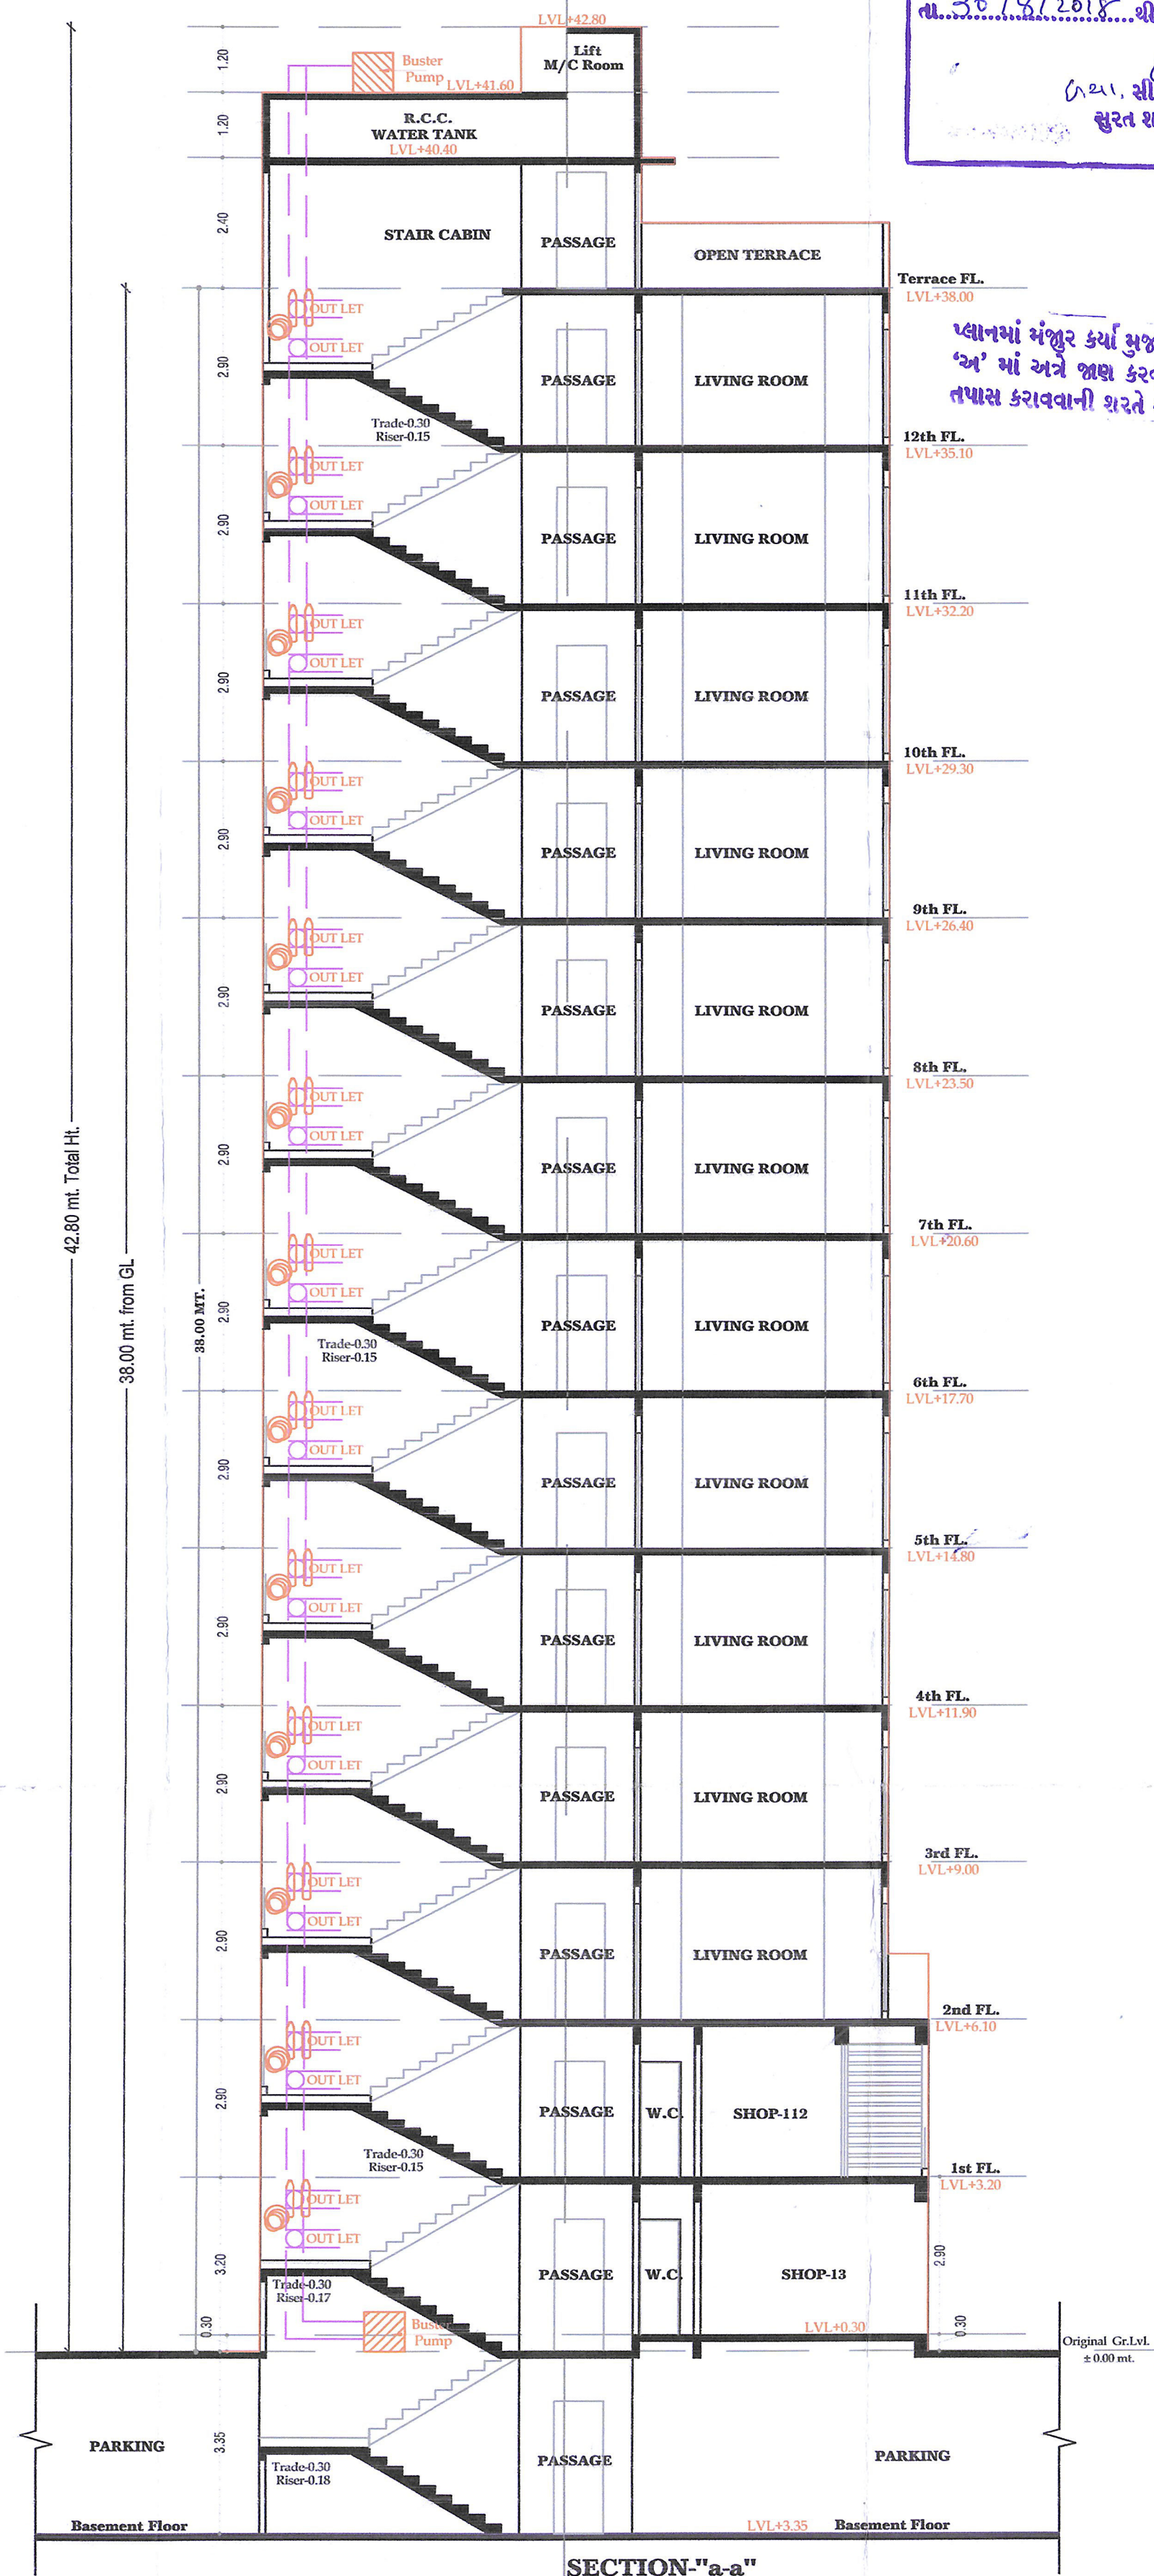

SECTION-"a-a"

OWNER'S SIGNATURE

x *શ્રી. જ. ગાલેશ્વરી*
x *Rajiv*
x *Y Patel*
x *અરુણભાઈ મગાડીયા*

ARCHITECT

SUDA - L-AR-831
TDO / AR / 379

Haresh V. Lathiya

HARESH V. LATHIYA
B.Arch.
Project Planner & Town Planner

sketch
THE PLANNERS HUB

REVISED BUILDING PLAN FOR RESI. CUM COMMERCIAL (AFFORDABLE HOUSING) BLDG. ON BLOCK NO:- 121,
ORIGINAL LAND NO. 121, RECONSTITUTED LAND NO.121, MOJE :- KARADVA,TA:- CHORASI, DI:-SURAT.

Sheet No. - 6/10

B - Type Elevation, Section

Development permission is granted subject to the condition that it shall be the responsibility of the applicant and his Architect / Engineer / Surveyer / Structural designer, to Follow the relevant I. S. Specification in structural design to ensure safety of the buildings, and as just structural designs are not verified.

“ચેરમેન શ્રીની પ્રકરણ ઉપરની મંજૂરી અવરોધ”

સુરત શહેર નગર નિયંત્રક સુરત શહેરી વિકાસ સત્તા મંડળ, સુરત.



રવાના કર્યું


મહાનગર નગર નિયંત્રક સુરત શહેરી વિકાસ સત્તા મંડળ, સુરત.

ધાનમાં મંજૂર કર્યા મુજબનું કામ શરૂ કરના પહેલા નમુના 'અ' માં અને જાણ કરવાની તેમજ તબક્કાવાર પ્રગતિની તપાસ કરાવવાની શરતે આ રજાવિટી આપવામાં આવે છે.


શ્રીનીયર ટાઉન પ્લાનરશ્રી સુ. શ. વિ. સત્તા મંડળના હુકમ નં. સુ.કા/વિ.પ.અ/સુ.કા/ક.પ.વ/૦૨૩૧/૨૫/૧૦૬૧ તા.૩૦.૦૩.૨૦૧૮ થી પ્લાન મંજૂર કર્યા, (સી.પી.પરોલ) (સુ.શ.વિ.સત્તા મંડળ) સુરત શહેરી વિકાસ સત્તા મંડળ, સુરત.

REVISED PLAN

This revised plan supercedes the earlier plans sanctioned vide this, office order No. SUDA/DPA/KOV/0239/1617/2532 dt. 13/03/2017 which are hereby cancelled.

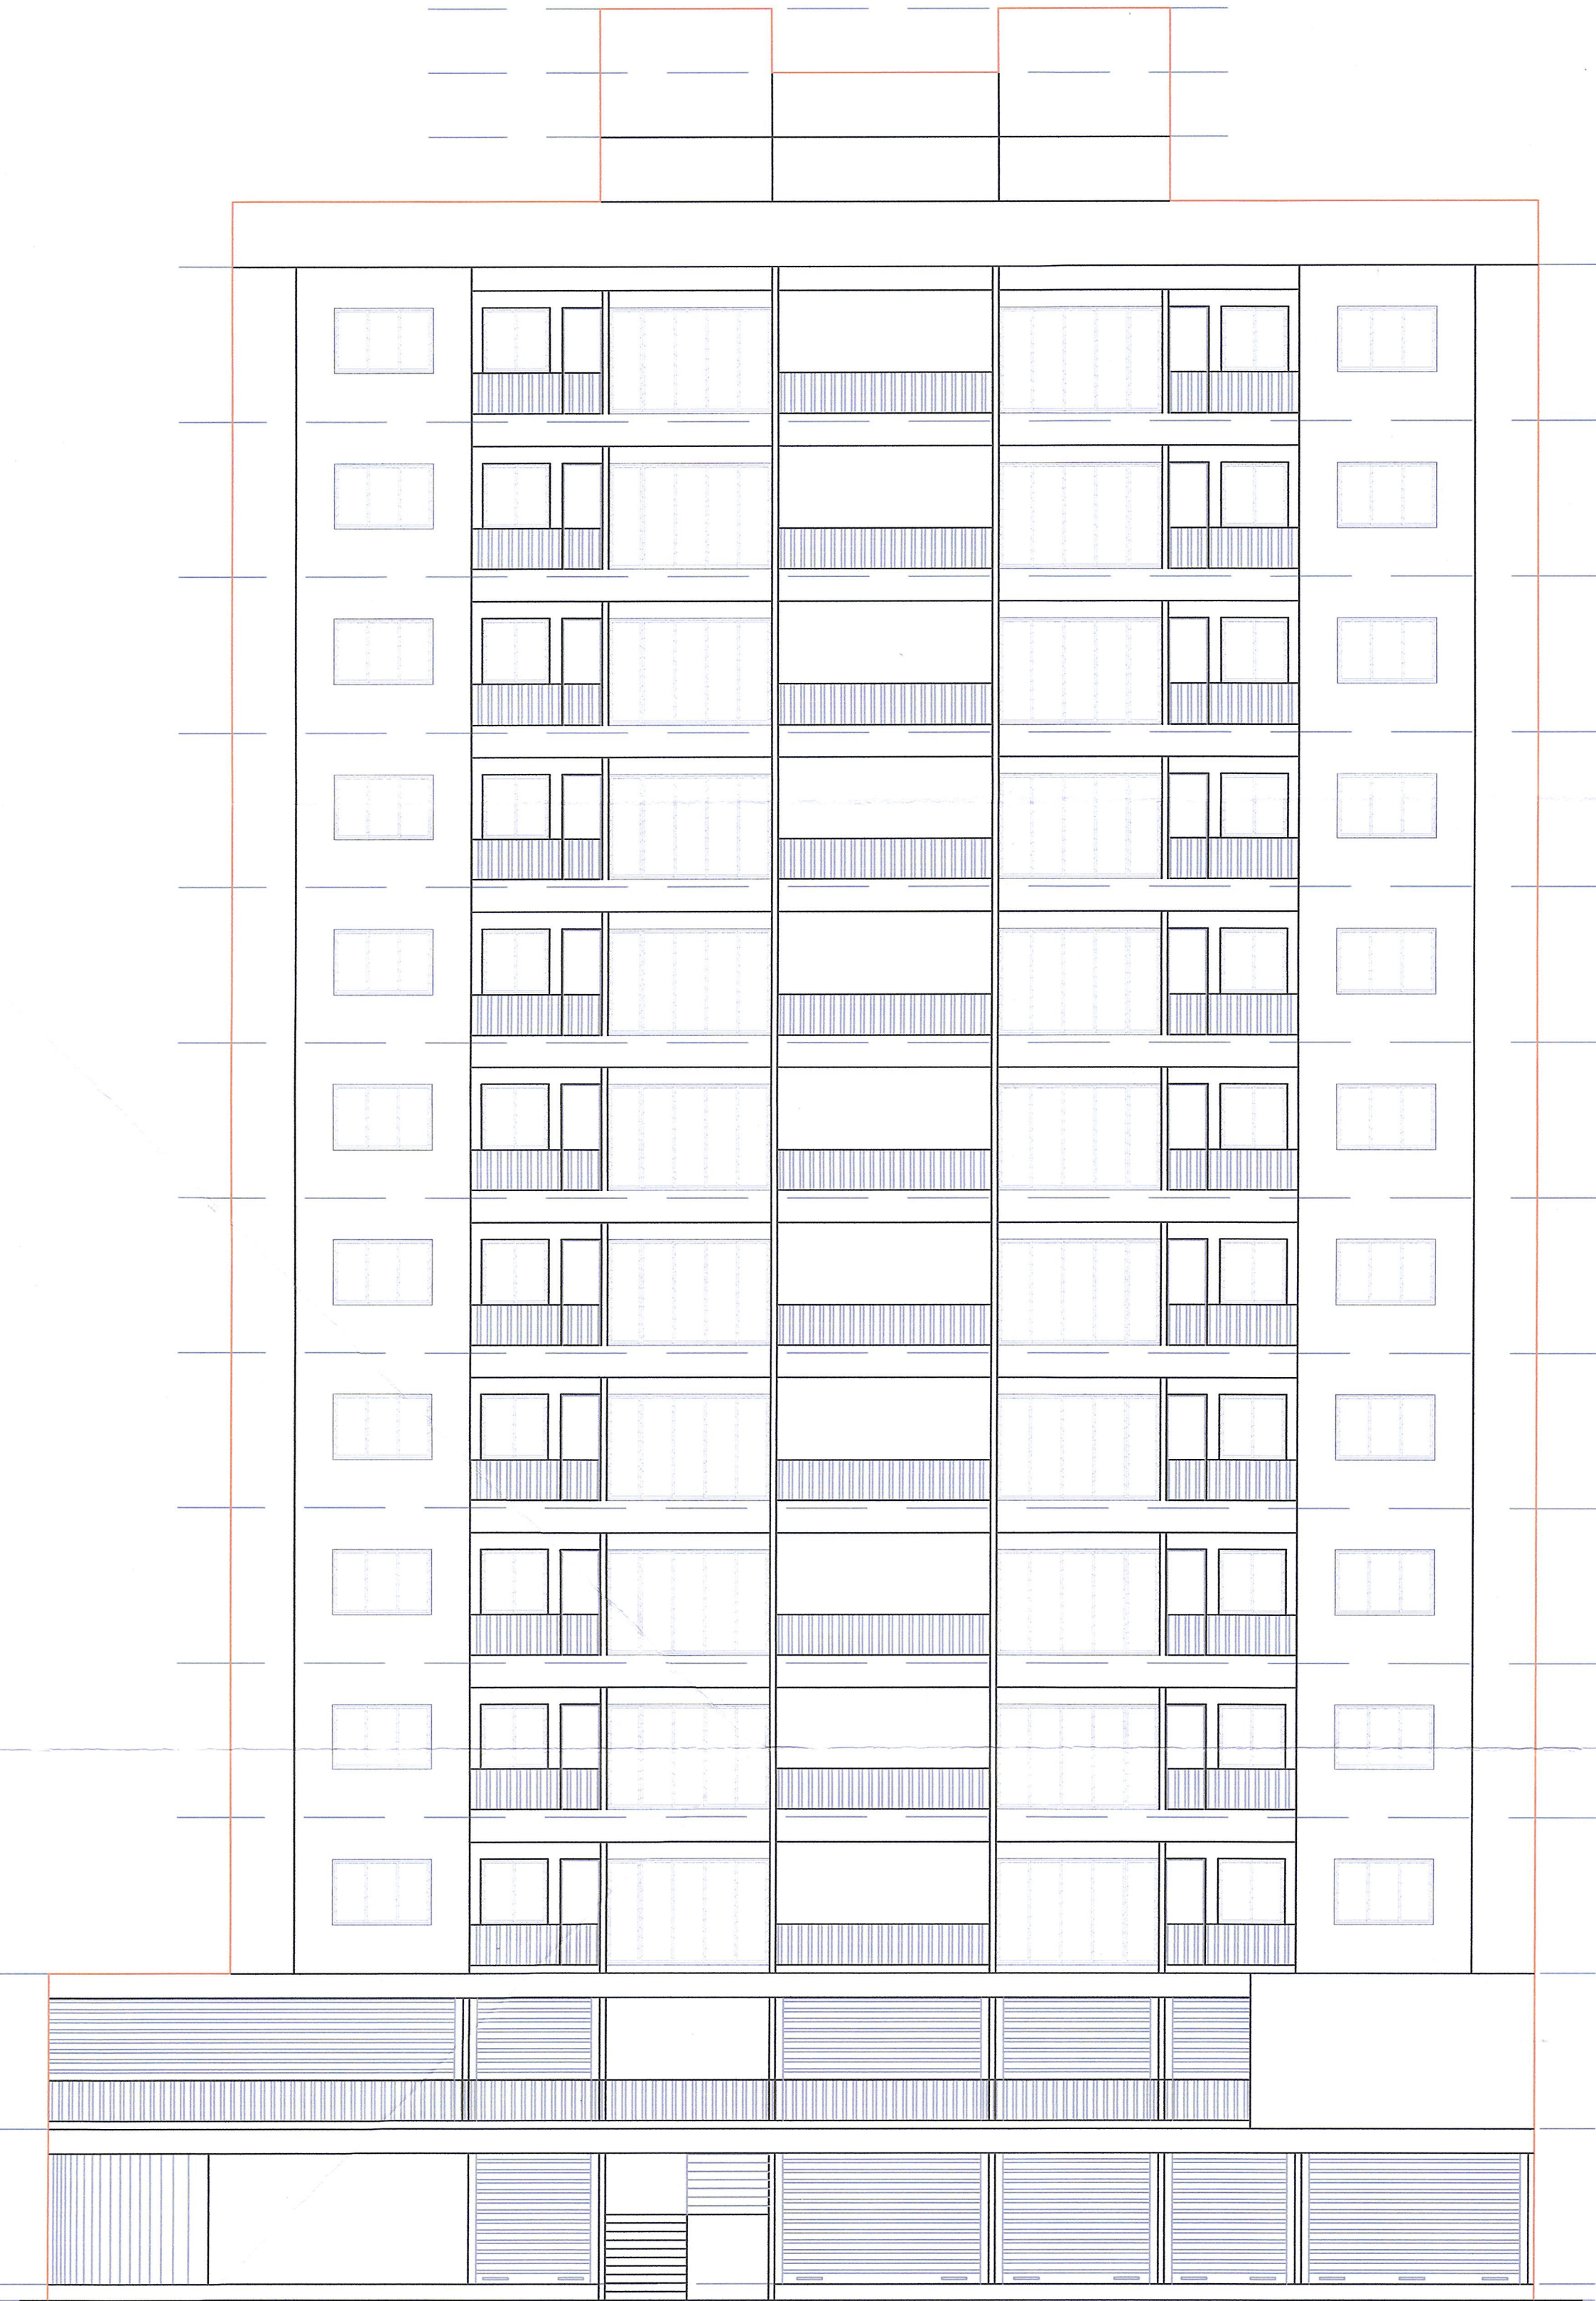

ELEVATION

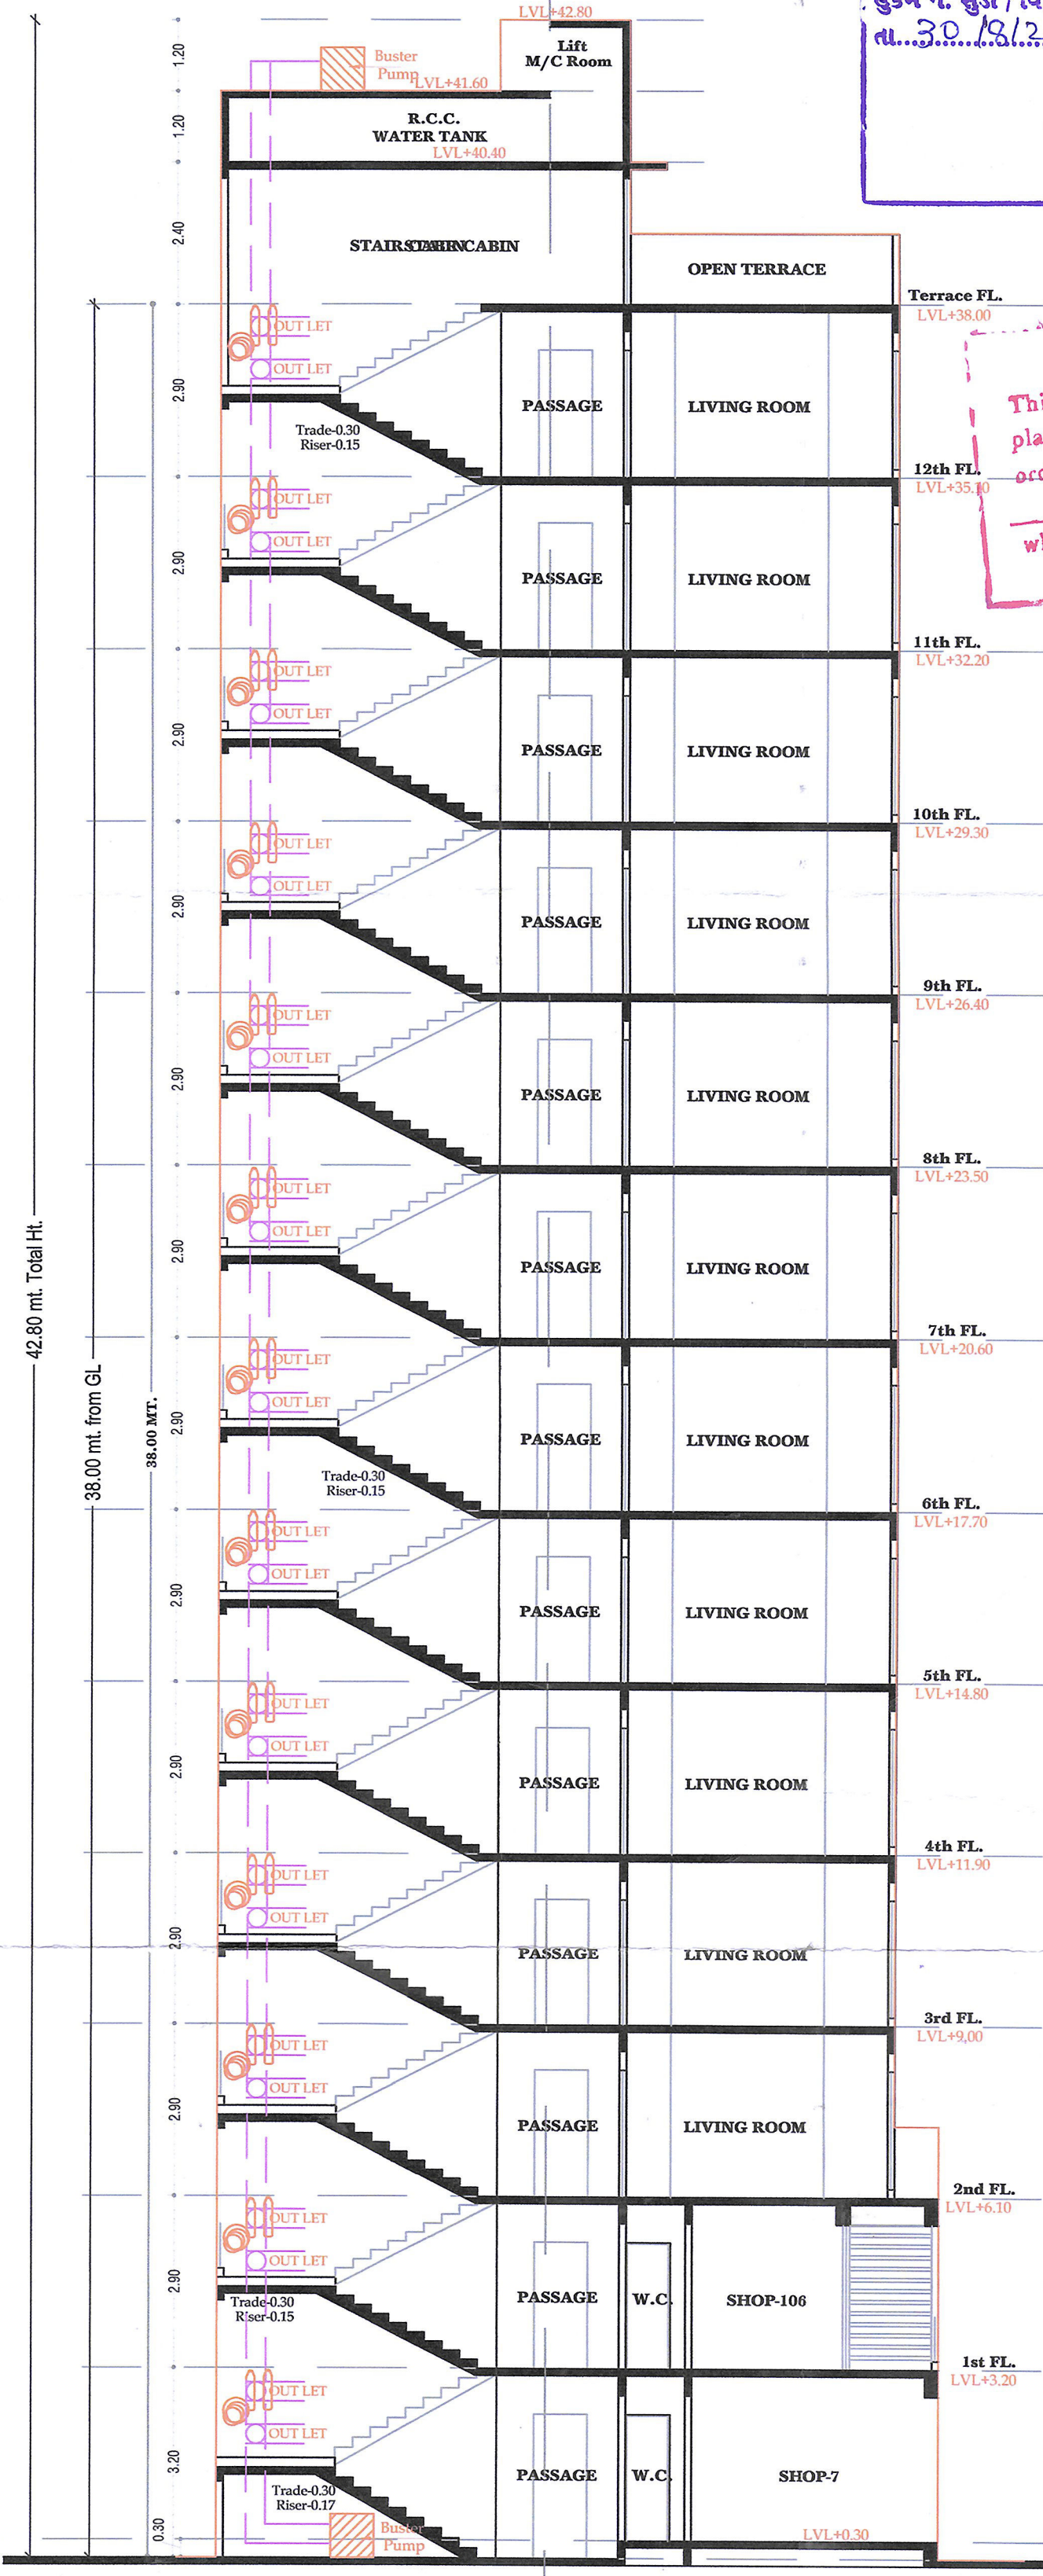

SECTION - "b-b"

OWNER'S SIGNATURE

x ની.જી.ગોધરા
x V Patel
x Gyanendra Mignish
x D Patel

ARCHITECT

SUDA-LAR-831
TDO / AR / 379

HARESH V. LATHIYA

B.Arch.
Project Planner & Town Planner



"B" Type Bldg.:

SCALE : 1.0 cm. = 1.0 mt.

~~3/6~~

Development permission is granted subject to the condition that it shall be the responsibility of the applicant and his Architect / Engineer / Surveyor / Structural designer, to Follow the relevant I. S. Specification in structural design to ensure safety of the buildings, and as just structural designs are not verified.

प्लानमां मंजूर कर्या मुजबनुं काम सर करता पडेल्लो नमुन्य
'अ' मां अत्रे जाण करवांनी तेमज तलकडकार प्रगतिनी
तपास कराववानी सरते आ रजाबिंदी आपवामां भावे छे.

“ચેરમેન શ્રીની પ્રકરણ
ઉપરની મંજૂરી અન્વયે”

રવાના કયું
મહદંવીશ નગર નિયોજક
સુરત શહેરી વિકાસ સત્તા મંડળ
સરત.



સીનીયર ટાઉન પ્લાનરશ્રી સુ. શ. વિ. સત્તા મંડળ
 હુકમ નં. સુધા / વિ. પ. અ/ક/બ/૧૨૩૧/૧૮/૧૧/૧૧/
 તા. ૨૨.૧૨.૧૮ સી પ્લાન મંજૂર કર્યા,
 —થી—
 (પ. યેજી-તિલાઈ)
 I/c સીનીયર ટાઉન પ્લાનર
 સુરત શહેરી વિકાસ સત્તા મંડળ
 સુરત.

Unless renewed the
validity of this
permission expires
on 03.92.2020



"C" Type Bldg.:



SCALE: 1.0 cm. = 1.0 mt.

Project Planner & Town Planner

THE PLANNERS HUB