
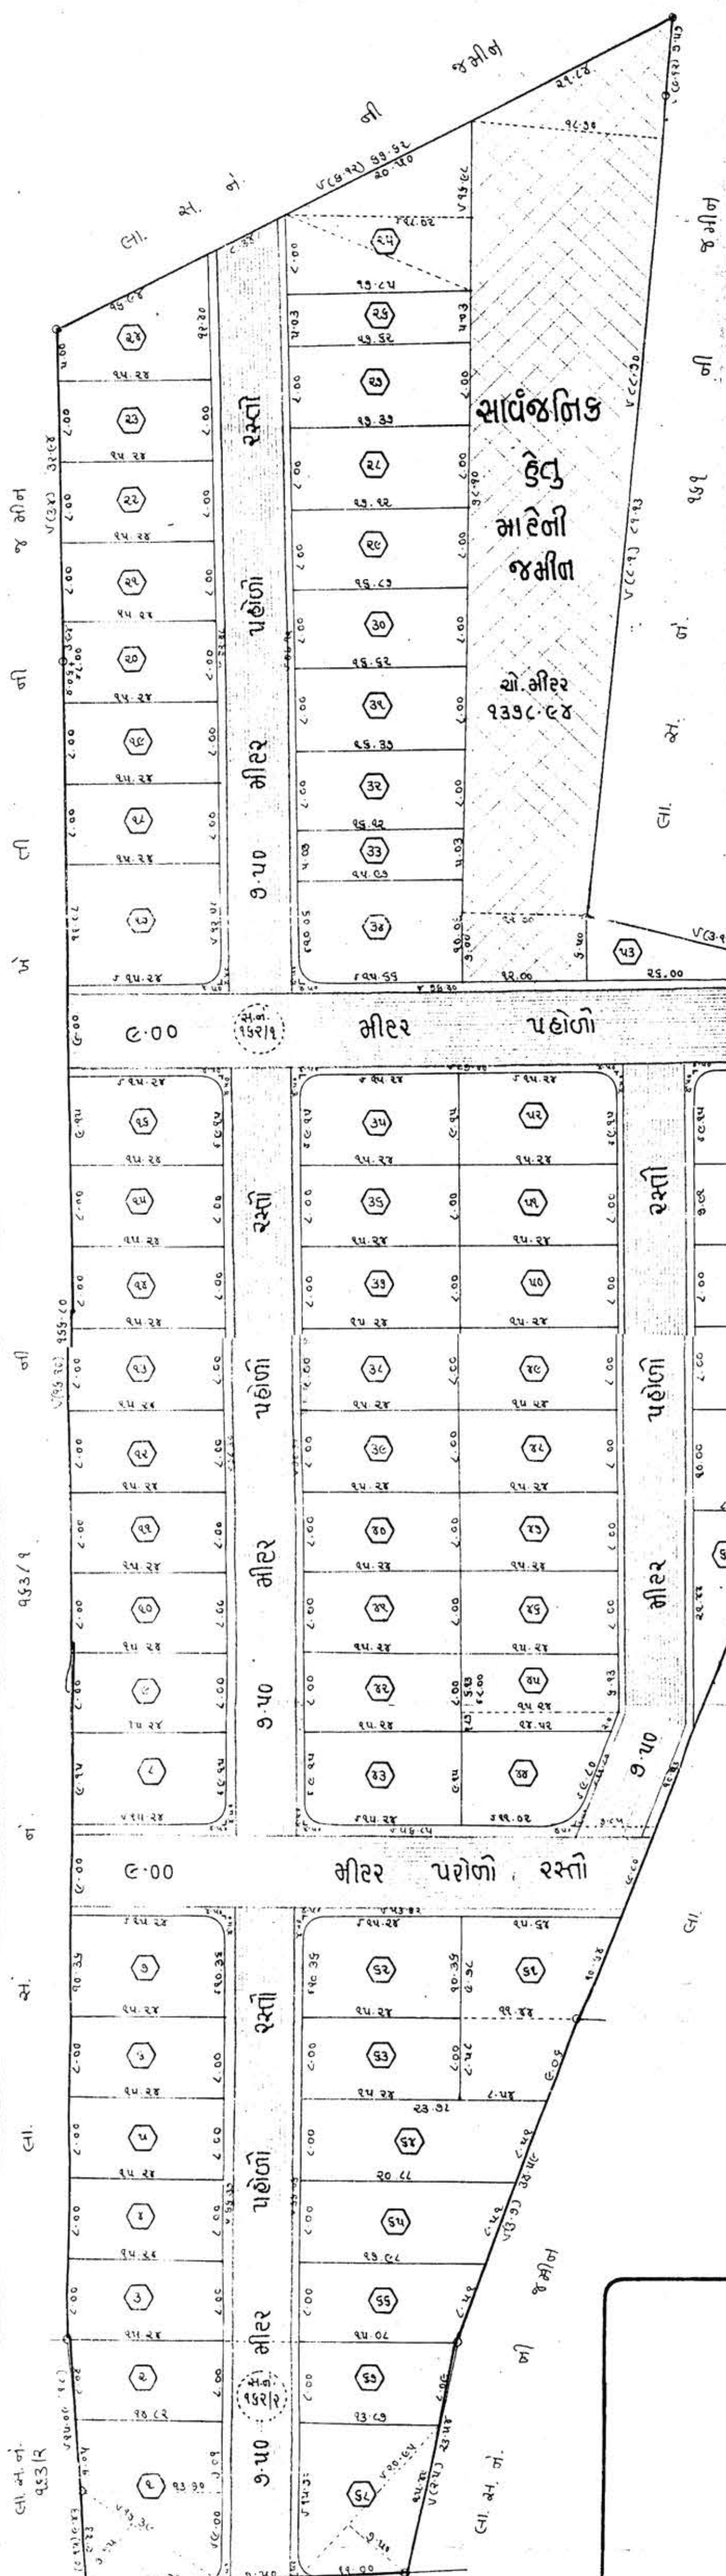


જિલ્લે રાજકોટ તાલુકે રાજકોટ મીઠું રીયાતના રે.સ.નં. ૧૬૨/૧ (૩એકર-૦૮ ગુંઠા) તથા રે.સ.નં. ૧૬૨/૨ ની જમીન (૦એ-૦૮ગુંઠા) મળી કુલ જમીન (૩એકર-૧૬ગુંઠા) ૧ હે-૩૭ આરે-૫૮-૦૦ ચો.મીટર નો રહેણાંક ના હેતુ માટે બીજાબેટી ના ફેરવાતો લેઆઉટ તૈયાર.

અરજદાર શ્રી દામજીભાઈ પાશરામભાઈ સમીલા

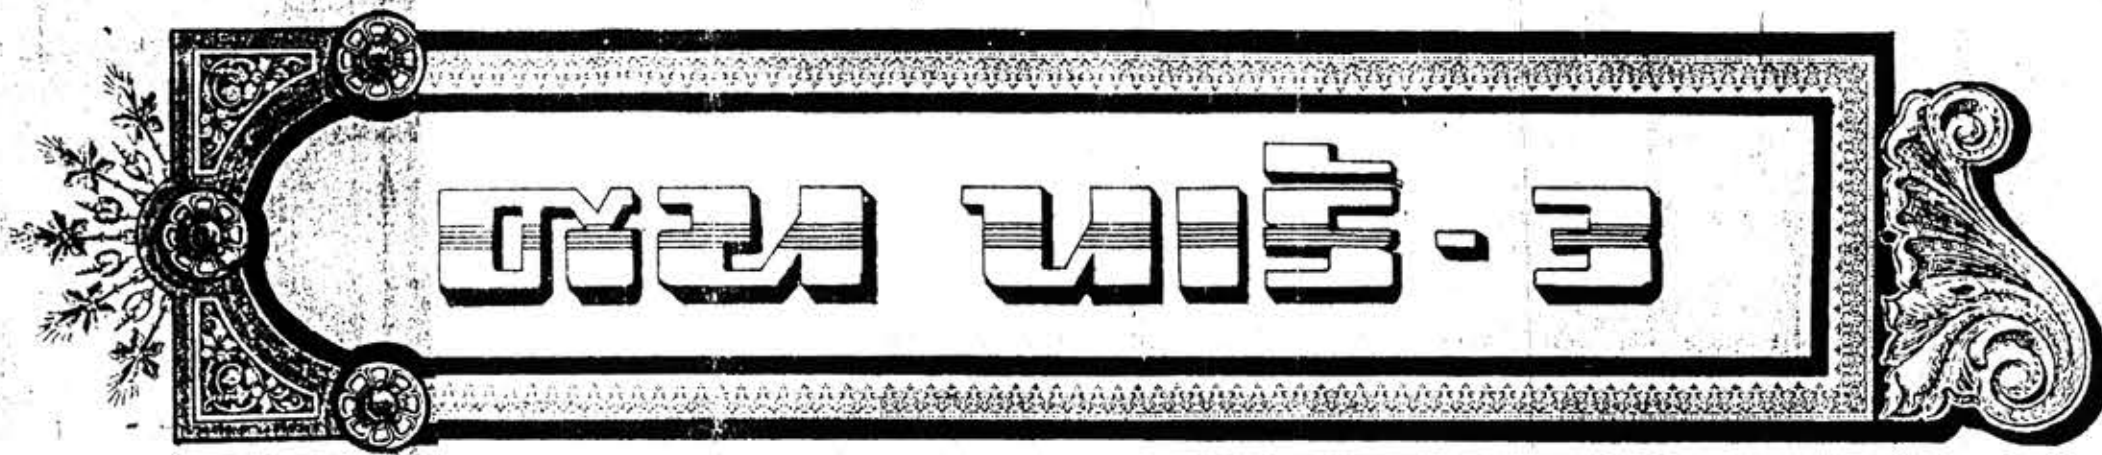


એરિયા ટેબલ:-


પ્લોટ નંબર	ફોન ફોન	ચો.પા.ર	પ્લોટ નંબર	ફોન ફોન	ચો.પા.ર

 કુલ જમીન (૩એ-૧૬ગુંઠા) ૧૩૩૫૮-૦૦ ૧૬૪૫૫-૦૦

સાઇટ પ્લાન:-

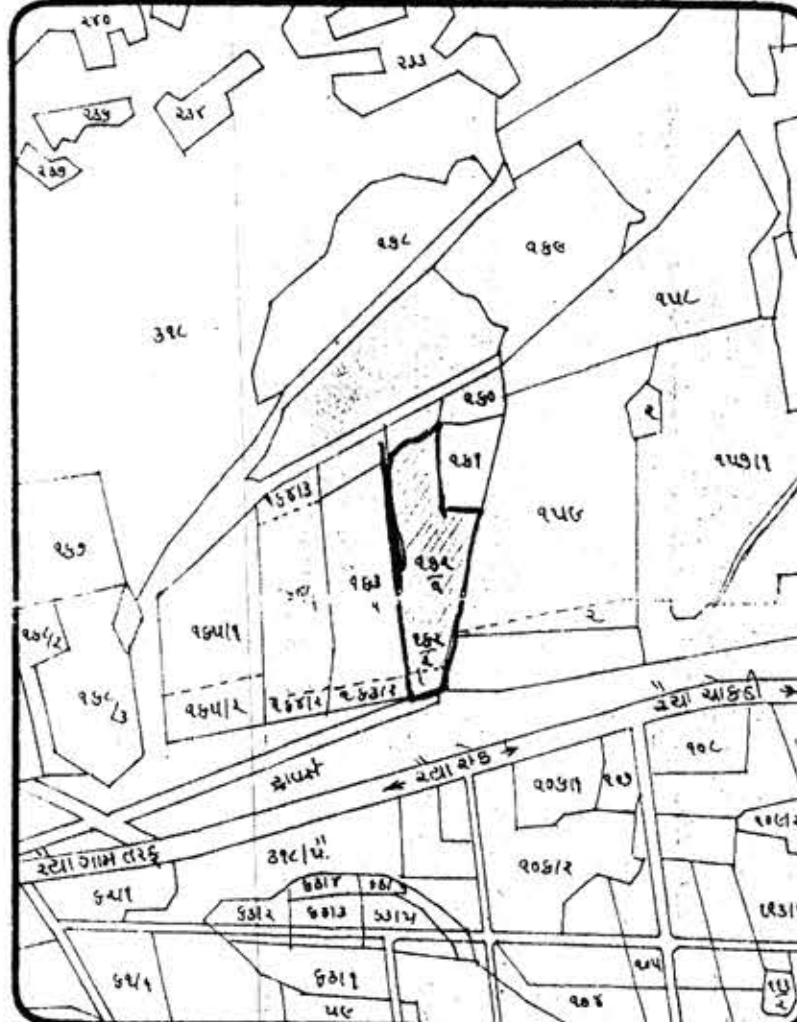


ટીપ્પણ:-

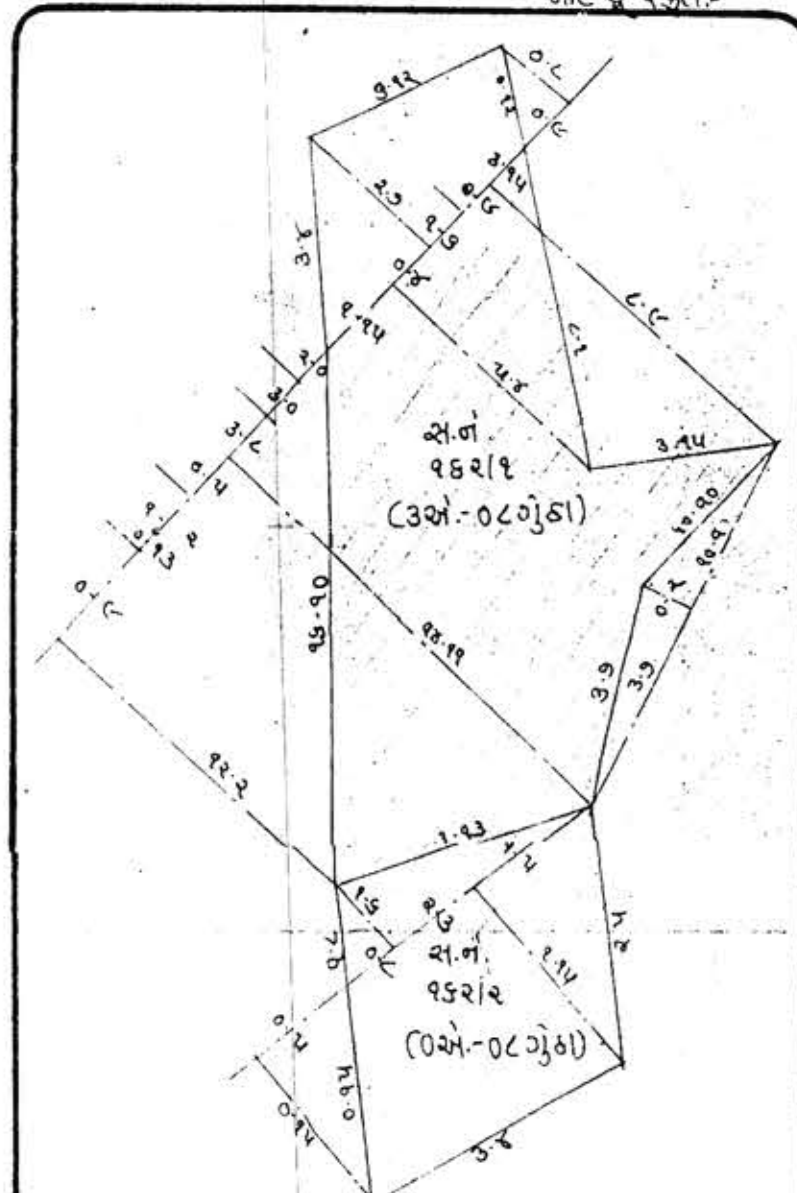

PRADEEP T. P. DED
 Consulting Civil Engineer
 Krishna Complex, 1st Floor,
 Opp. Amrapali Cinema, Raiya Road,
 RAJKOT. Ph. : 0 - 452371
 R.M.C. L.No. : E 67

આર્કિટેક્ટ/એન્જીનીયર

દામજી પાશરામ
 અરજદારની નીસરી

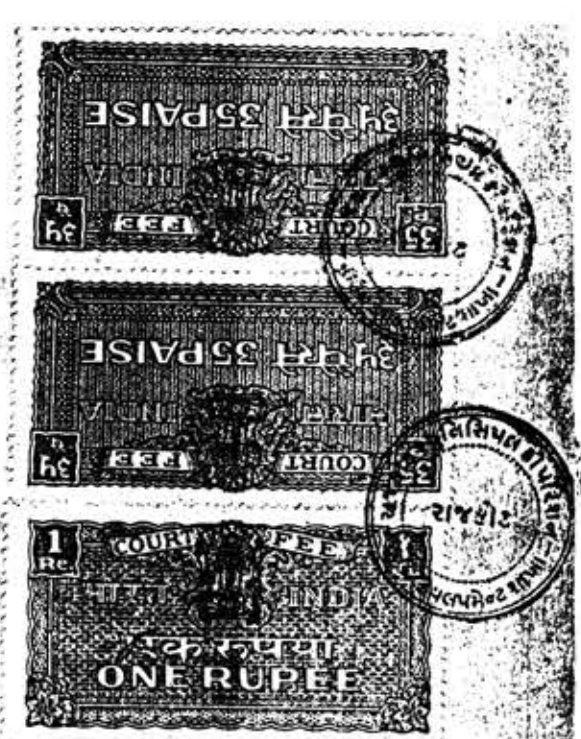

OWNER'S COPY
 Approved Subject to Condition
 Mentioned in this office Letter
 No. 62/2012

APPROVED
 Asst. Town Planner
 Rajkot Municipal Corporation
 ૧-૧૧-૨૦૧૨

રેયા ગામ તરફ - દરવાજા રસ્તા - રેયા ચોકડી તરફ

મંજૂર હાથે અધિકારી