


AREA TABLE							
PLOT NO.	PLOT AREA sq.mt	TANGENT sq.mt	NET PLOT AREA	PLOT NO.	PLOT AREA sq.mt	TANGENT sq.mt	NET PLOT AREA
1 TO 21/A1	146.60	---	146.60	1 TO 21/A13	113.85	---	113.85
1 TO 21/A2	109.23	---	109.23	1 TO 21/A14	113.85	---	113.85
1 TO 21/A3	126.65	---	126.65	1 TO 21/A15	98.58	---	98.58
1 TO 21/A4	144.07	---	144.07	1 TO 21/A16	148.97	---	148.97
1 TO 21/A5	149.87	---	149.87	1 TO 21/A17	117.32	---	117.32
1 TO 21/A6	148.51	---	148.51	1 TO 21/A18	117.36	---	117.36
1 TO 21/A7	280.75	---	280.75	1 TO 21/A19	117.39	---	117.39
1 TO 21/A8	109.27	---	109.27	1 TO 21/A20	117.43	---	117.43
1 TO 21/A9	110.34	4.35	105.99	1 TO 21/A21	117.47	---	117.47
1 TO 21/A10	96.53	---	96.53	1 TO 21/A22	113.49	4.35	109.14
1 TO 21/A11	106.24	---	106.24	1 TO 21/A23	92.21	---	92.21
1 TO 21/A12	113.85	---	113.85	TOTAL AREA	2909.72	8.70	2901.02

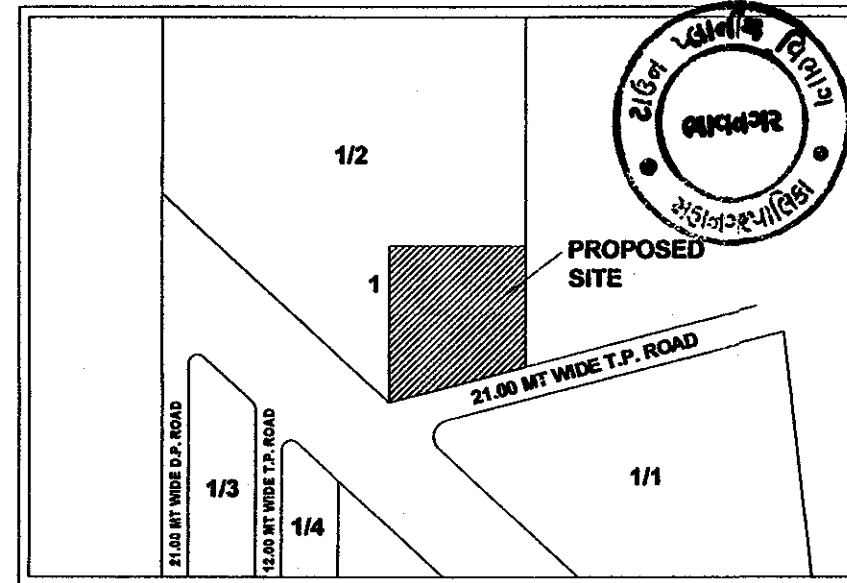


KEY PLAN (N.T.S)

PLOT NO. 1 TO 21/B

PLOT NO. 22 TO 27

63.18

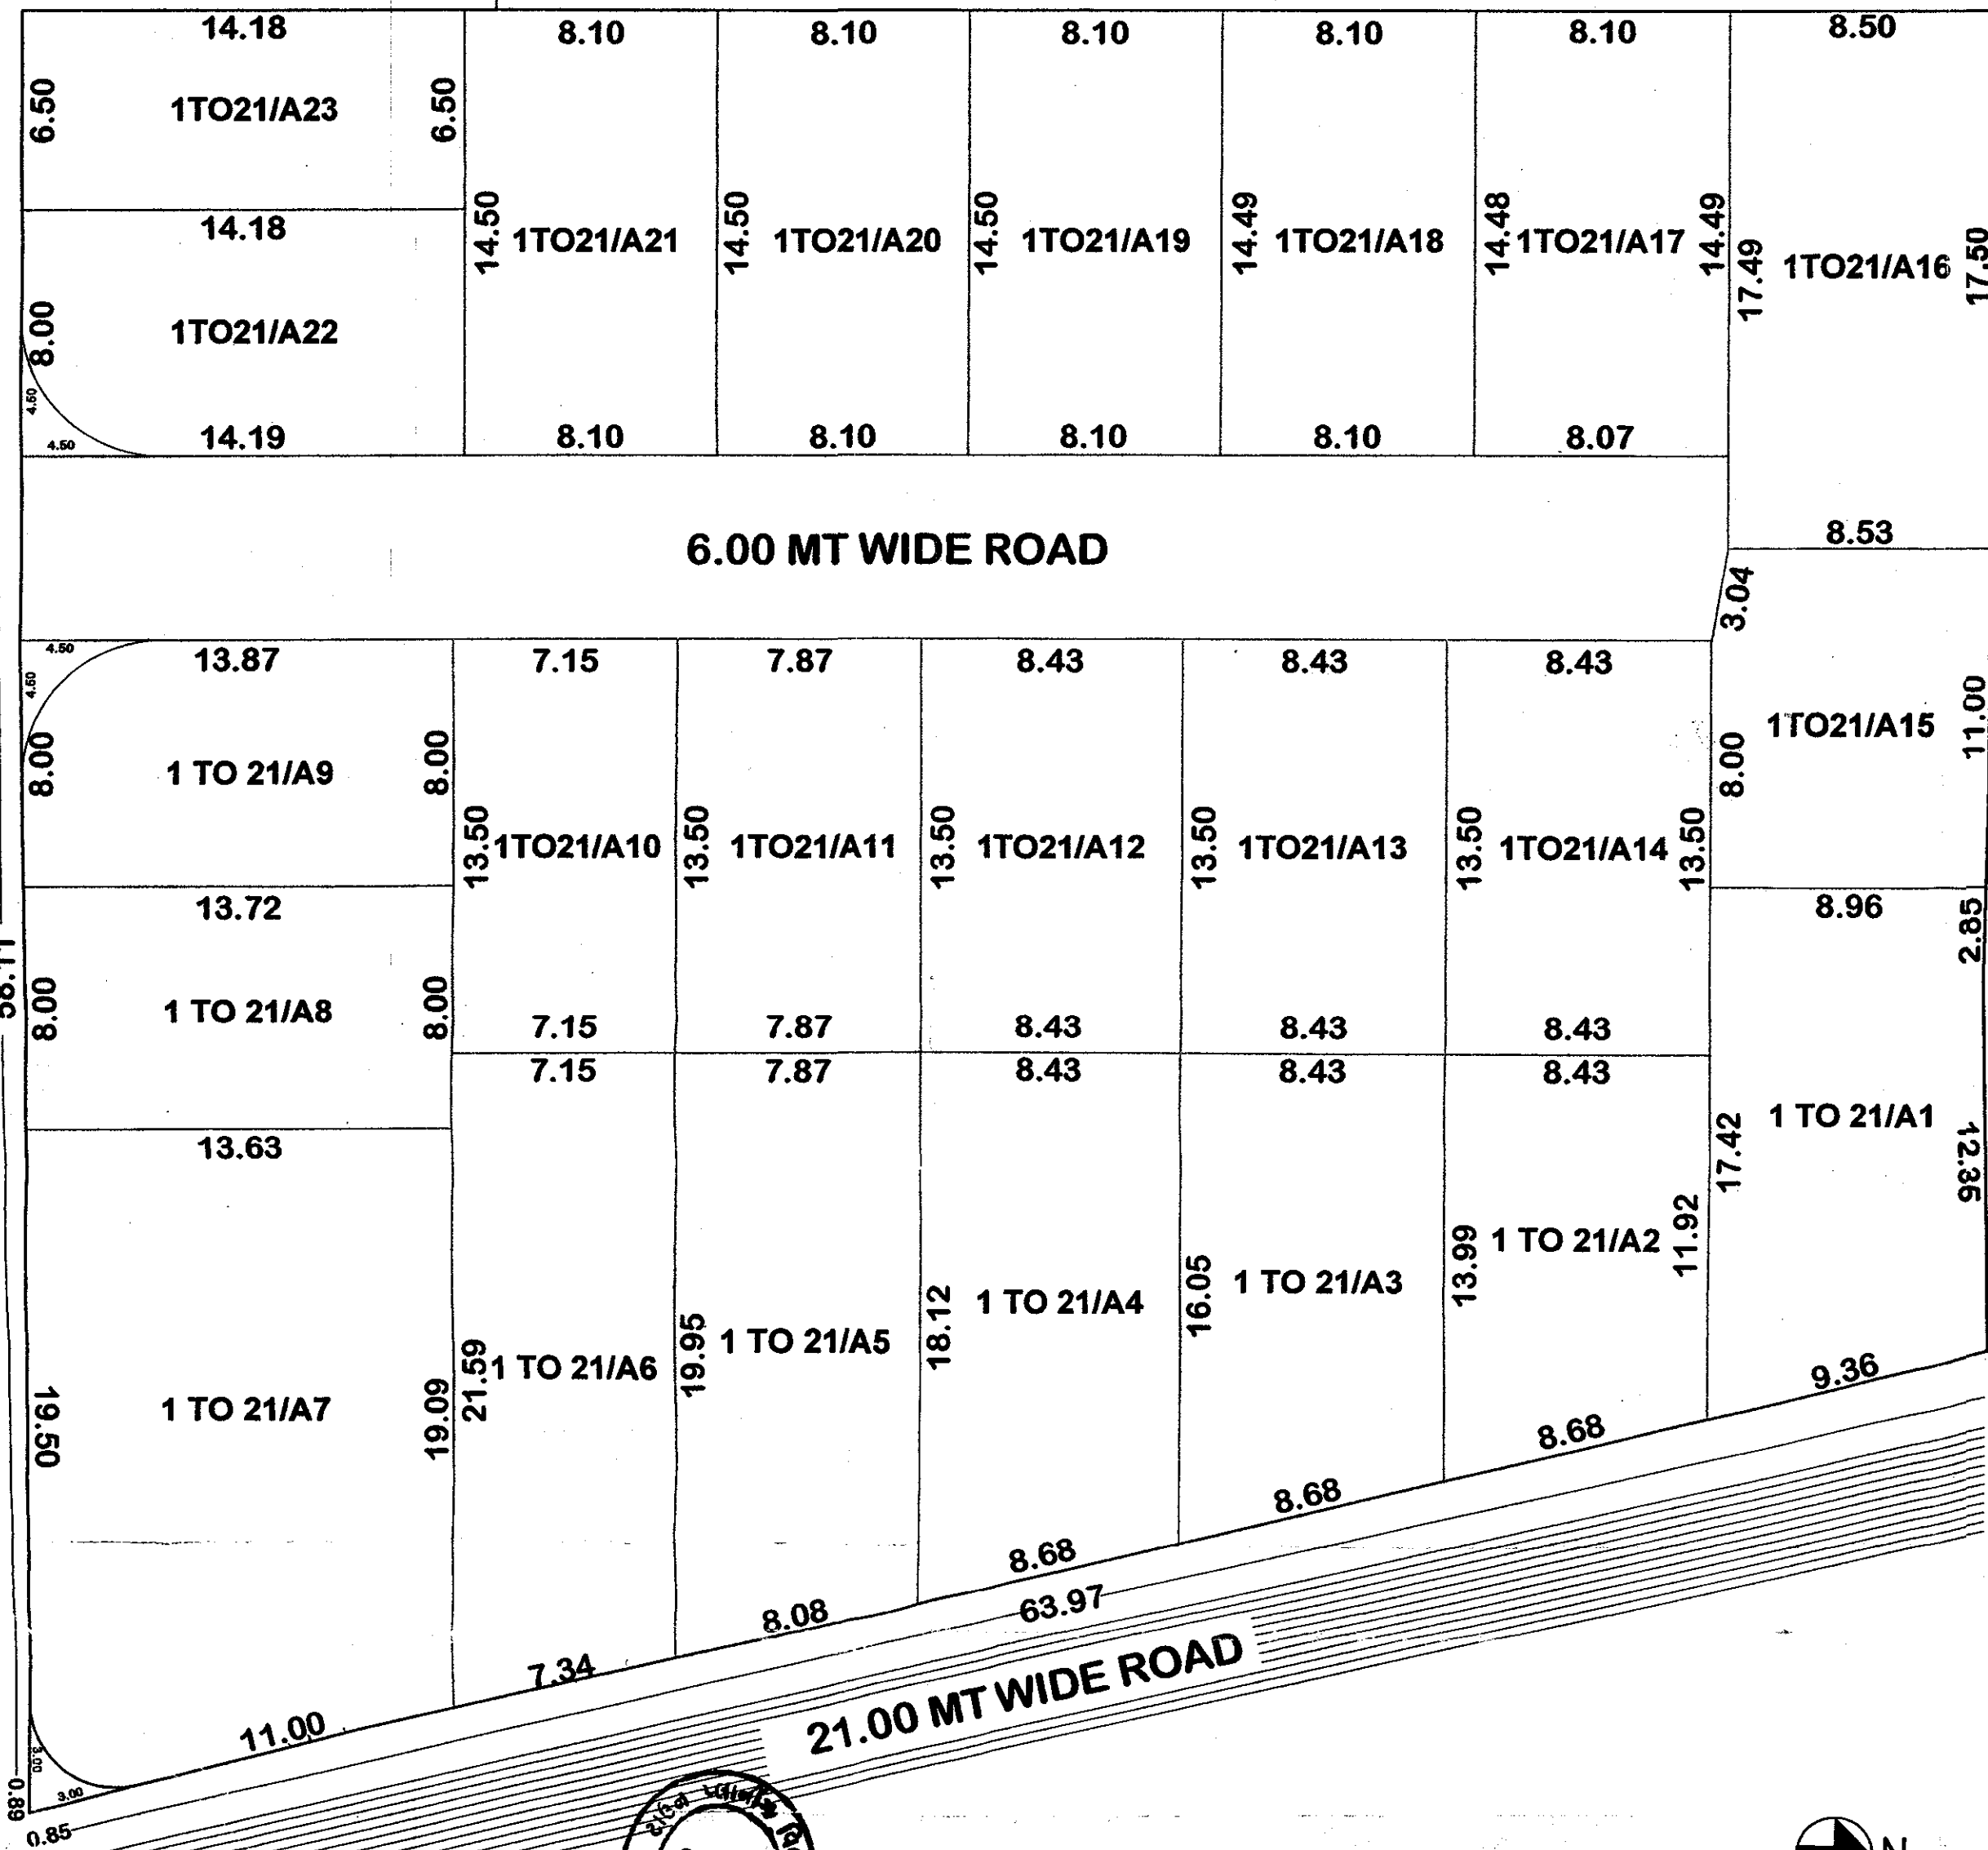

R.S.NO. 46 PAIKY



TITLE OF WORK :-

PROPOSED DIVISION PLAN

SITE ADDRESS :-

PLOT NO. 1 TO 21/A, AASTHA HOMES, R.S.NO. 20 PAIKY
2 & 5, T.P.SCHEME NO. 14 (TARSAMIYA), F.P.NO. 1/2 ,
TARSAMIYA, BHAVNAGAR.

NAME OF OWNERS :-

SHRI - CHINTAN HARSHADRAI KALATHIYA

AREA TABLE (IN SQ. MT.)

SCALE = 1:100

TOTAL LAND AREA

3236.02 SQMT

PARTICULAR

SQ.MT.

NET LAND AREA.....3236.02

PLOT AREA OF PLOT NO. 1 TO 21/A1 TO

1 TO 21/A23.....2901.02

ROAD & CURVATURE.....335.00

TOTAL.....3236.02

SHOWS COLOUR NOTE

- SHOWS PLOT LINE
- ◎ SHOWS DIVISION LINE

OWNER SIGN :-

C.H. K...

Hareesh B. Nimavat
D.C.E.
B.M.C. Lic. No. 176

ENGINEER

અધિકારી
મંજૂરી
તારીખ

આ નકશા ટાઉન પ્લાનિંગ વિભાગની
રજીસ્ટ્રી નં. 22...માં રજીસ્ટ્રેશન નં. 22/1/20-20
માં દર્શાવેલ બધાનું ચક્રાંતરે અસલીન
મંજૂર કરવામાં આવે છે.

અધિકારી
24/11/2020
ટાઉન પ્લાનિંગ વિભાગ,
મહાનગરપાલિકા ભાવનગર
A.A.E


આસિ.ટાઉન પ્લાનિંગ ઓફીસર
ટાઉન પ્લાનિંગ વિભાગ,
મહાનગરપાલિકા ભાવનગર
A.T.P.O

ટાઉન પ્લાનિંગ ઓફીસર
ટાઉન પ્લાનિંગ વિભાગ,
મહાનગરપાલિકા ભાવનગર
T.P.O

COMMISSIONER OFFICE SANCTION ON DATE

PERMISSION LETTER NO DATE

BHAVNAGAR MUNICIPAL CORPORATION

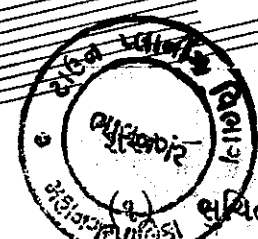

(1) સુચિત ભાગ થતા પ્લોટમાં ઉલ્લપમેન્ટ કરતા પુર્વે રેરા રજીસ્ટ્રેશન કરાવી લેવાનું રહેશે.

(2) સુચિત ભાગ થતા પ્લોટમાં ઉલ્લપમેન્ટ કરતા પુર્વે ઉલ્લપર્સનું રજીસ્ટ્રેશન કરાવી લેવાનું રહેશે.