
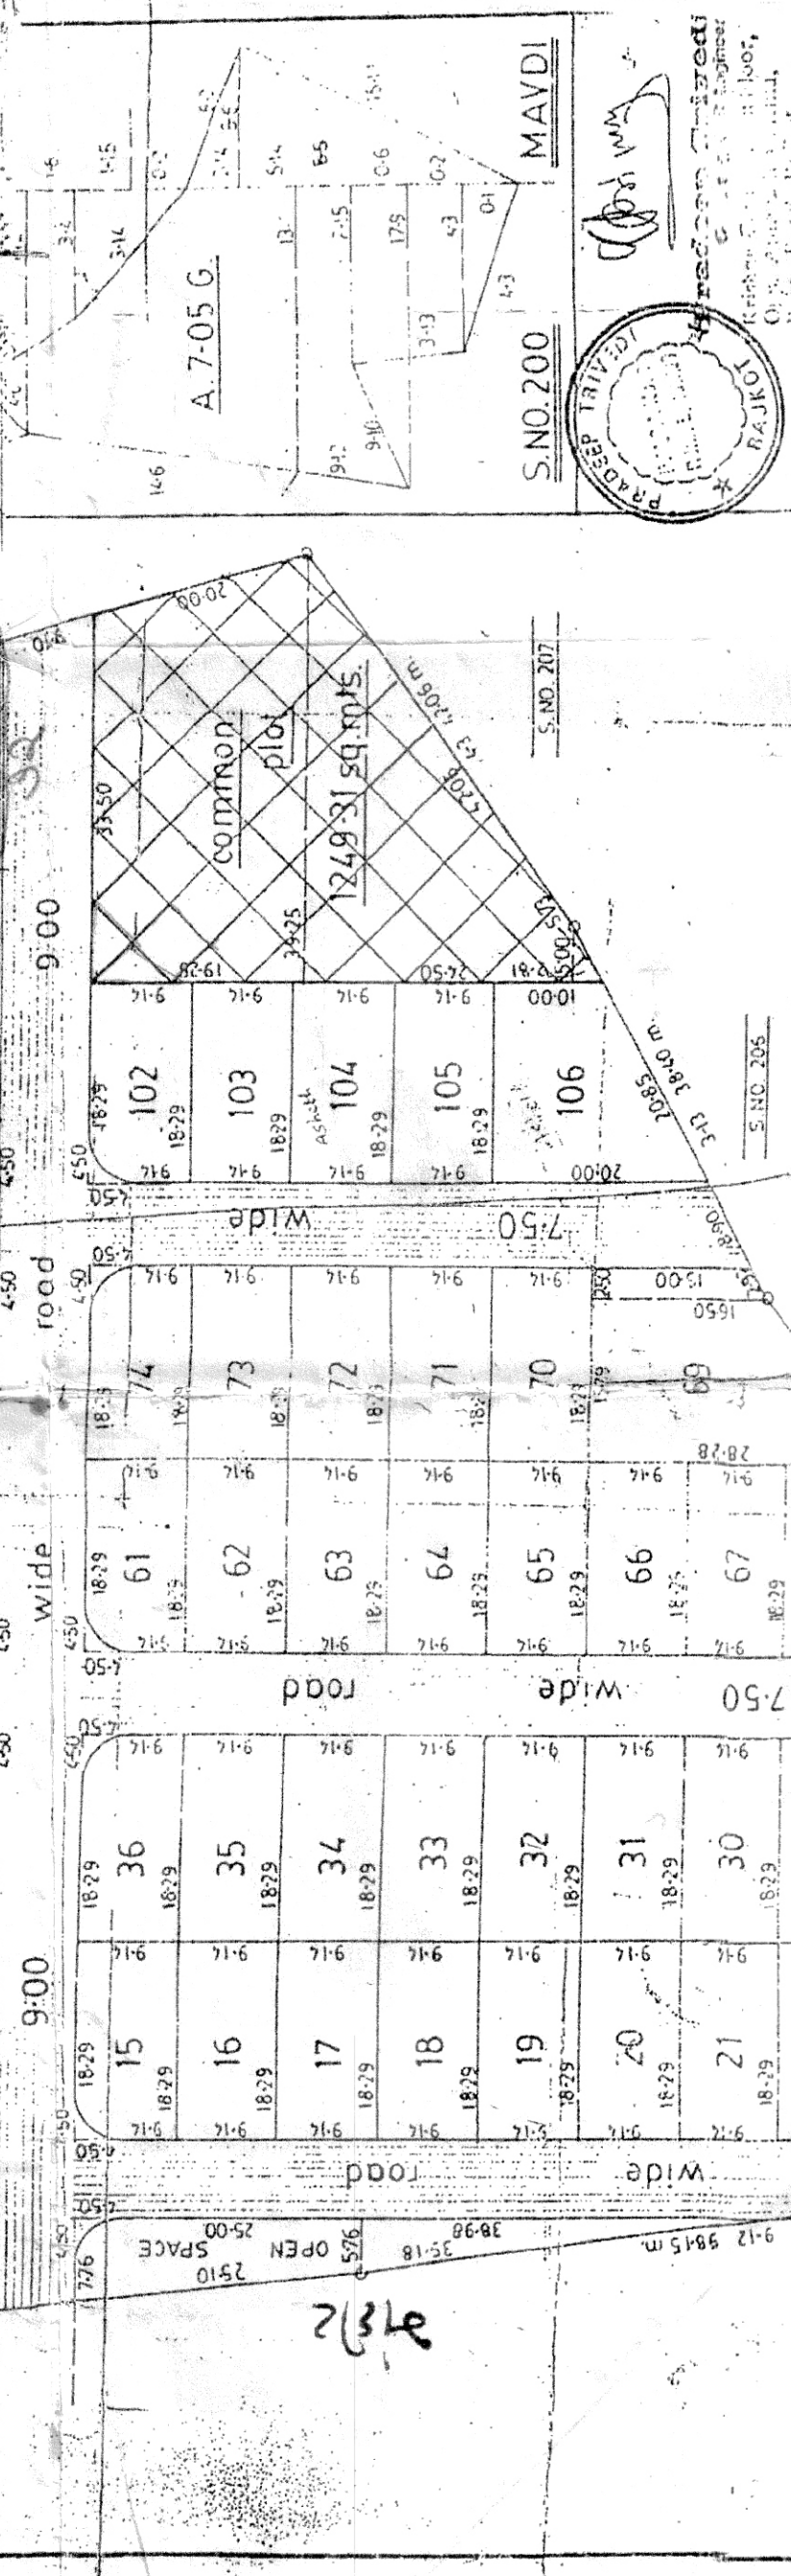


PROPOSED LAY OUT PLAN OF S.NO.200 [A-705 G.] AT
VILLAGE MAVDI TALUKA RAJKOT DIST. RAJKOT.
PURPOSE : RESIDENCE USE ONLY

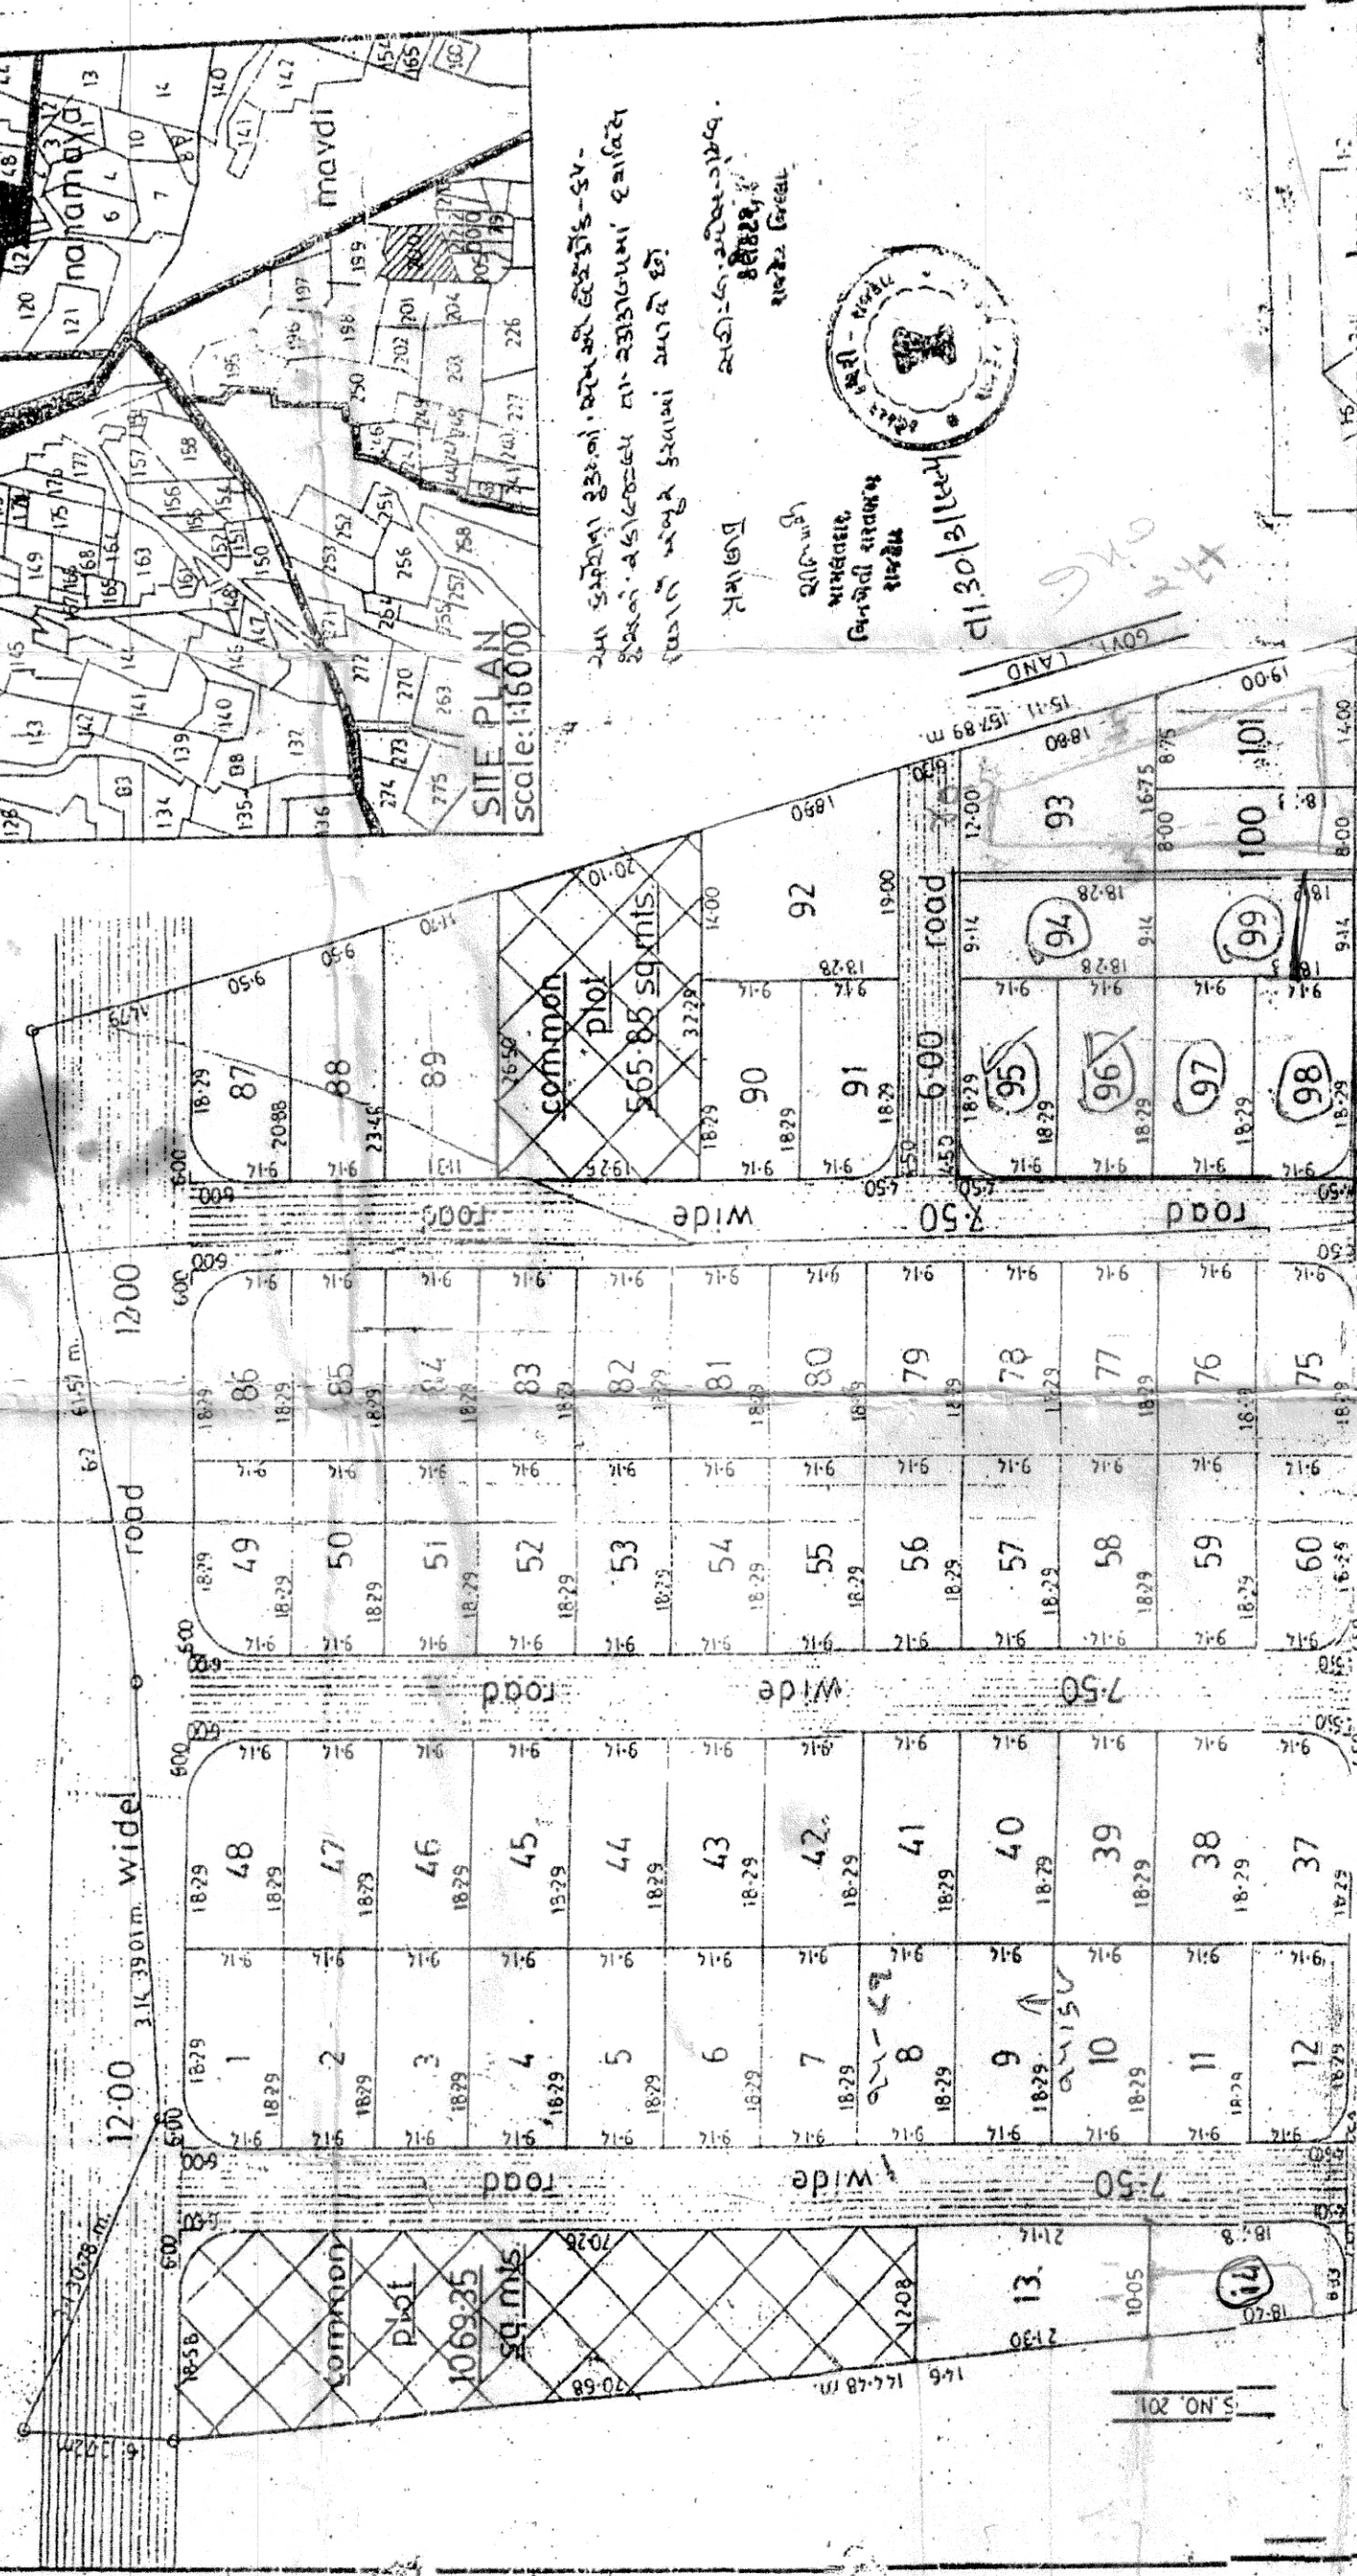

PLOT NO.	PLOT AREA		ON P.	PLOT AREA		ON P.	PLOT AREA		ON P.	PLOT AREA		ON P.	PLOT AREA		ON P.
	sq.mts.	sq.yds.		sq.mts.	sq.yds.		sq.mts.	sq.yds.		sq.mts.	sq.yds.		sq.mts.	sq.yds.	
26	306.35	368.42	53	167.17	193.94	80	167.17	193.94							
27	342.94	410.17	54	167.17	193.94	81	167.17	193.94							
total plot area 1 to 106										18854.64	22550.1				
common plot area A B & C										2884.51	344.9				
open space										276.91	331				
road area										6816.85	8153				
total area of land										28832.91	34485				

Development Authority

Deputy Town Planner,
Urban Development Authority