
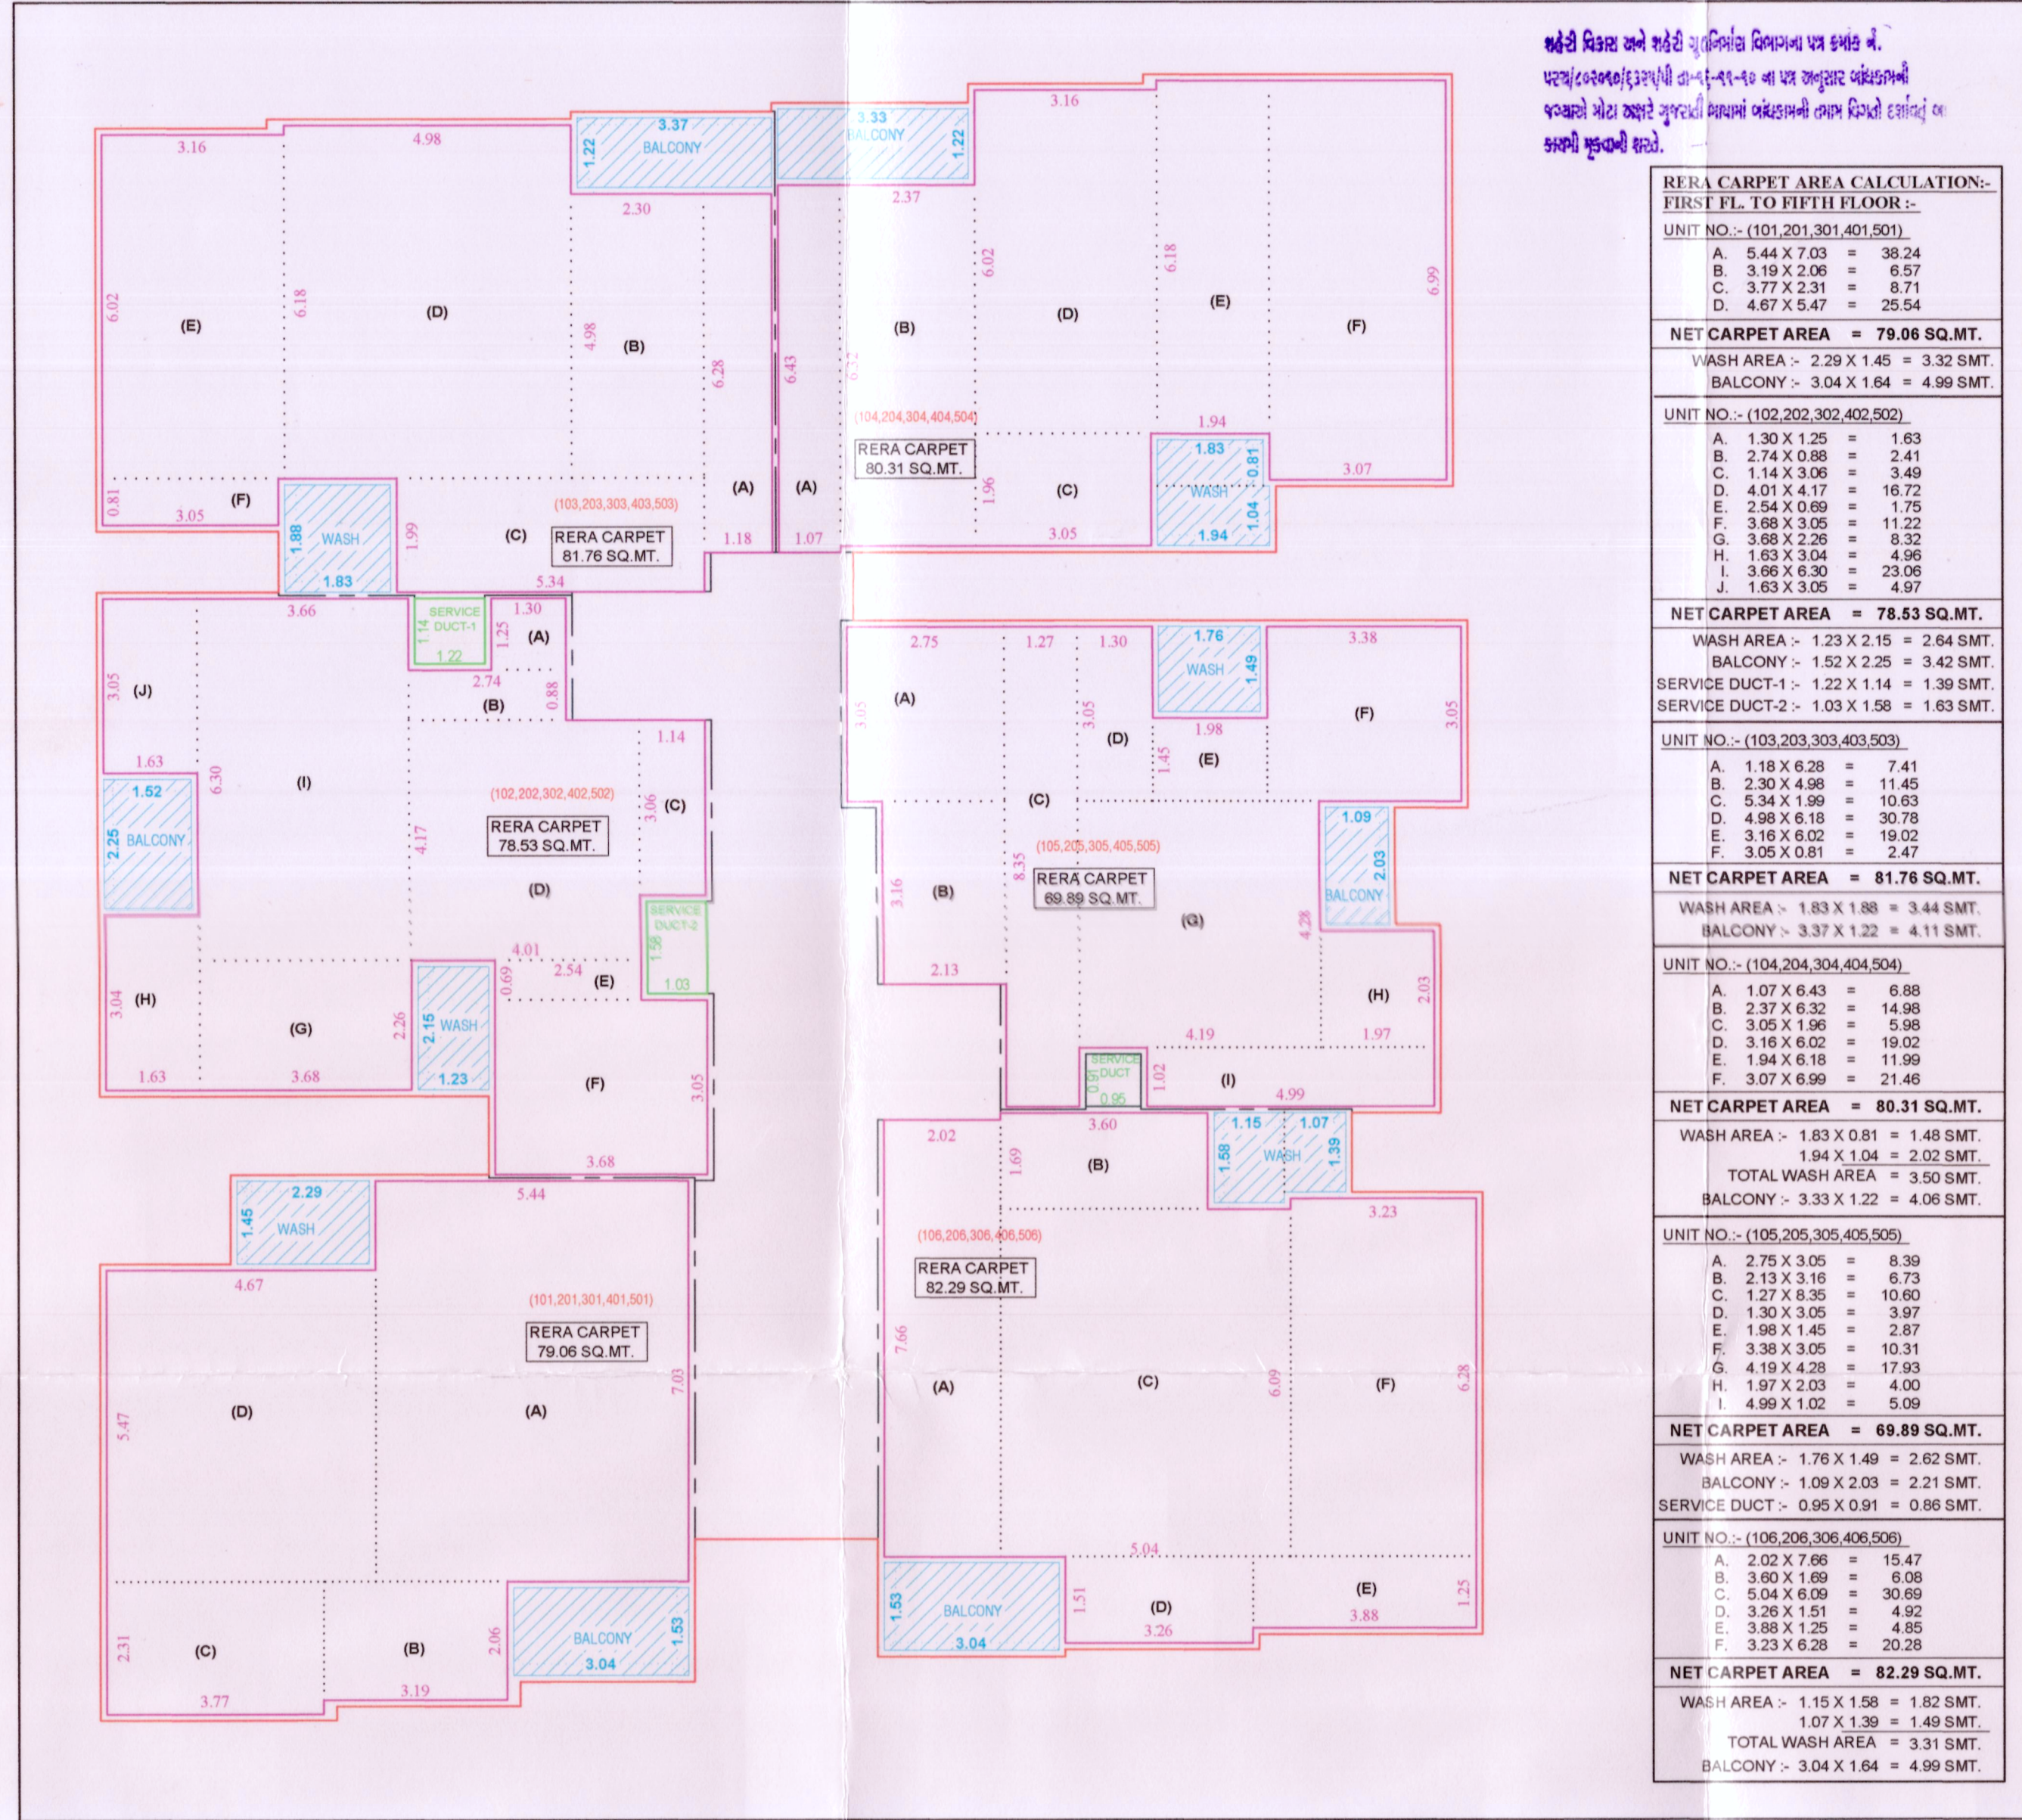


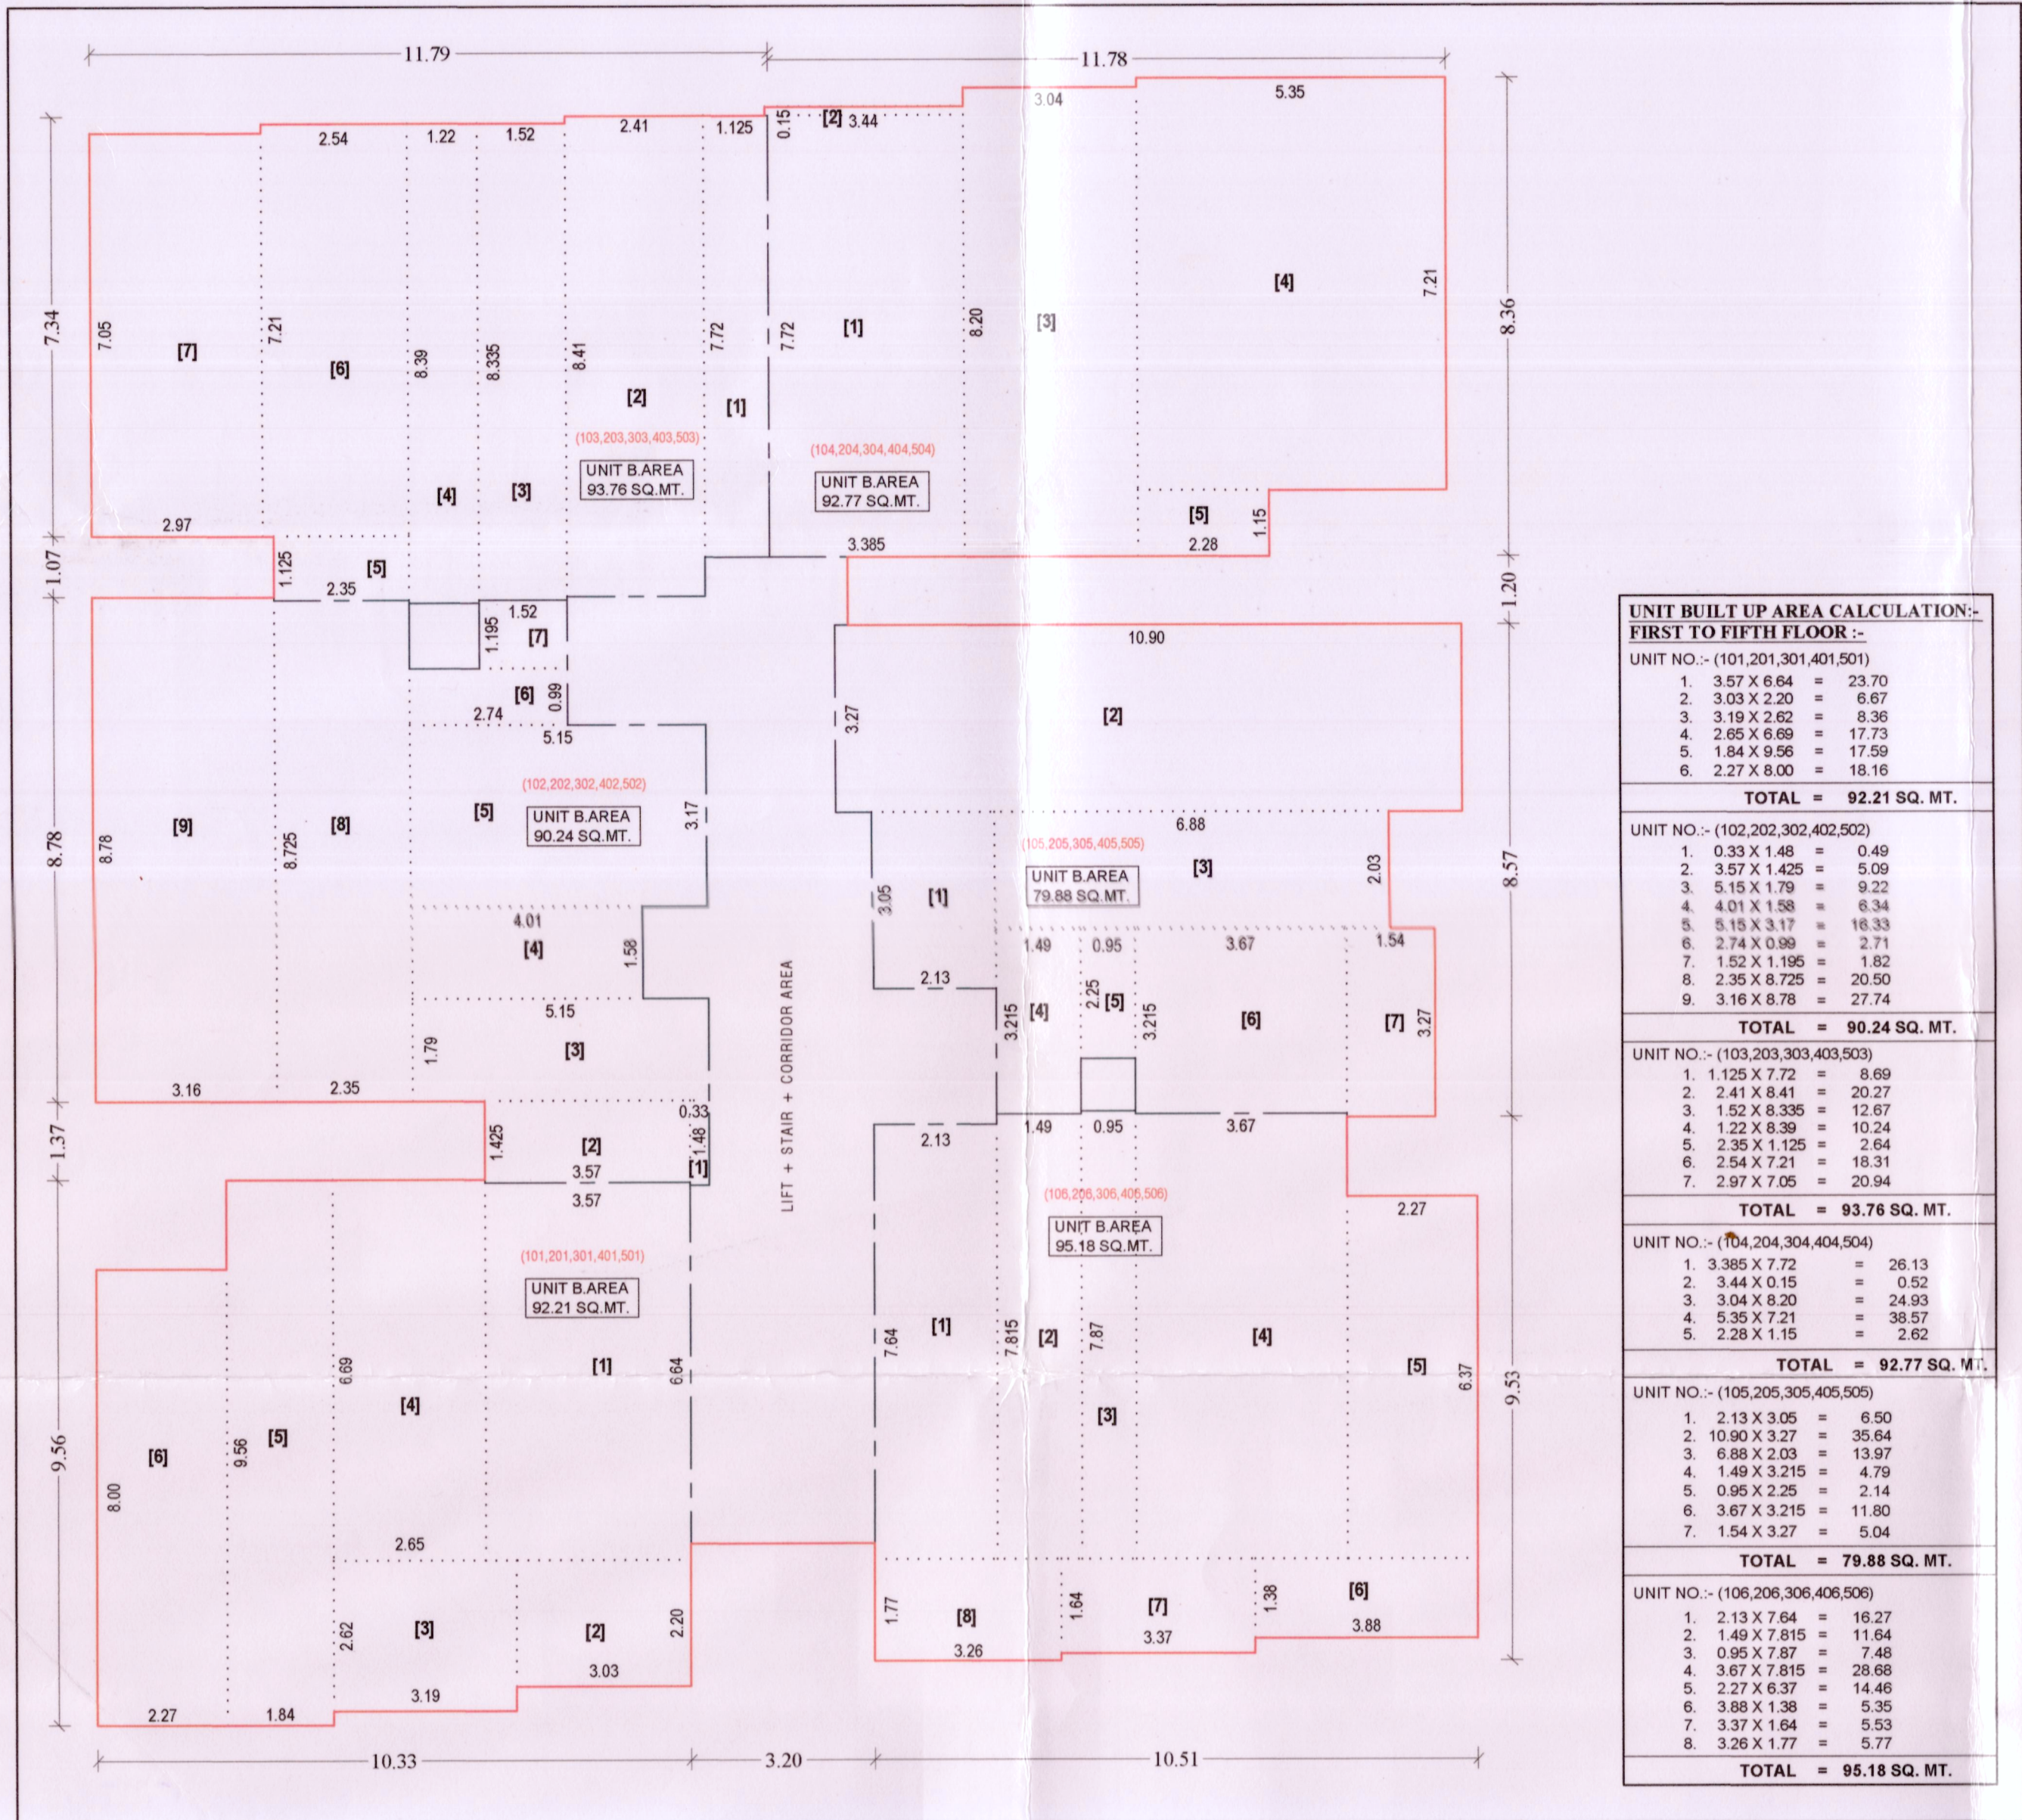


RETA CARPET AREA CALCULATION:- FIRST TO FIFTH FLOOR:-

UNIT NO. - (101,201,301,401,501)

A. 5.44 X 7.03 = 38.24

















































NET CARPET AREA = 82.29 SQ. MT.































































































































































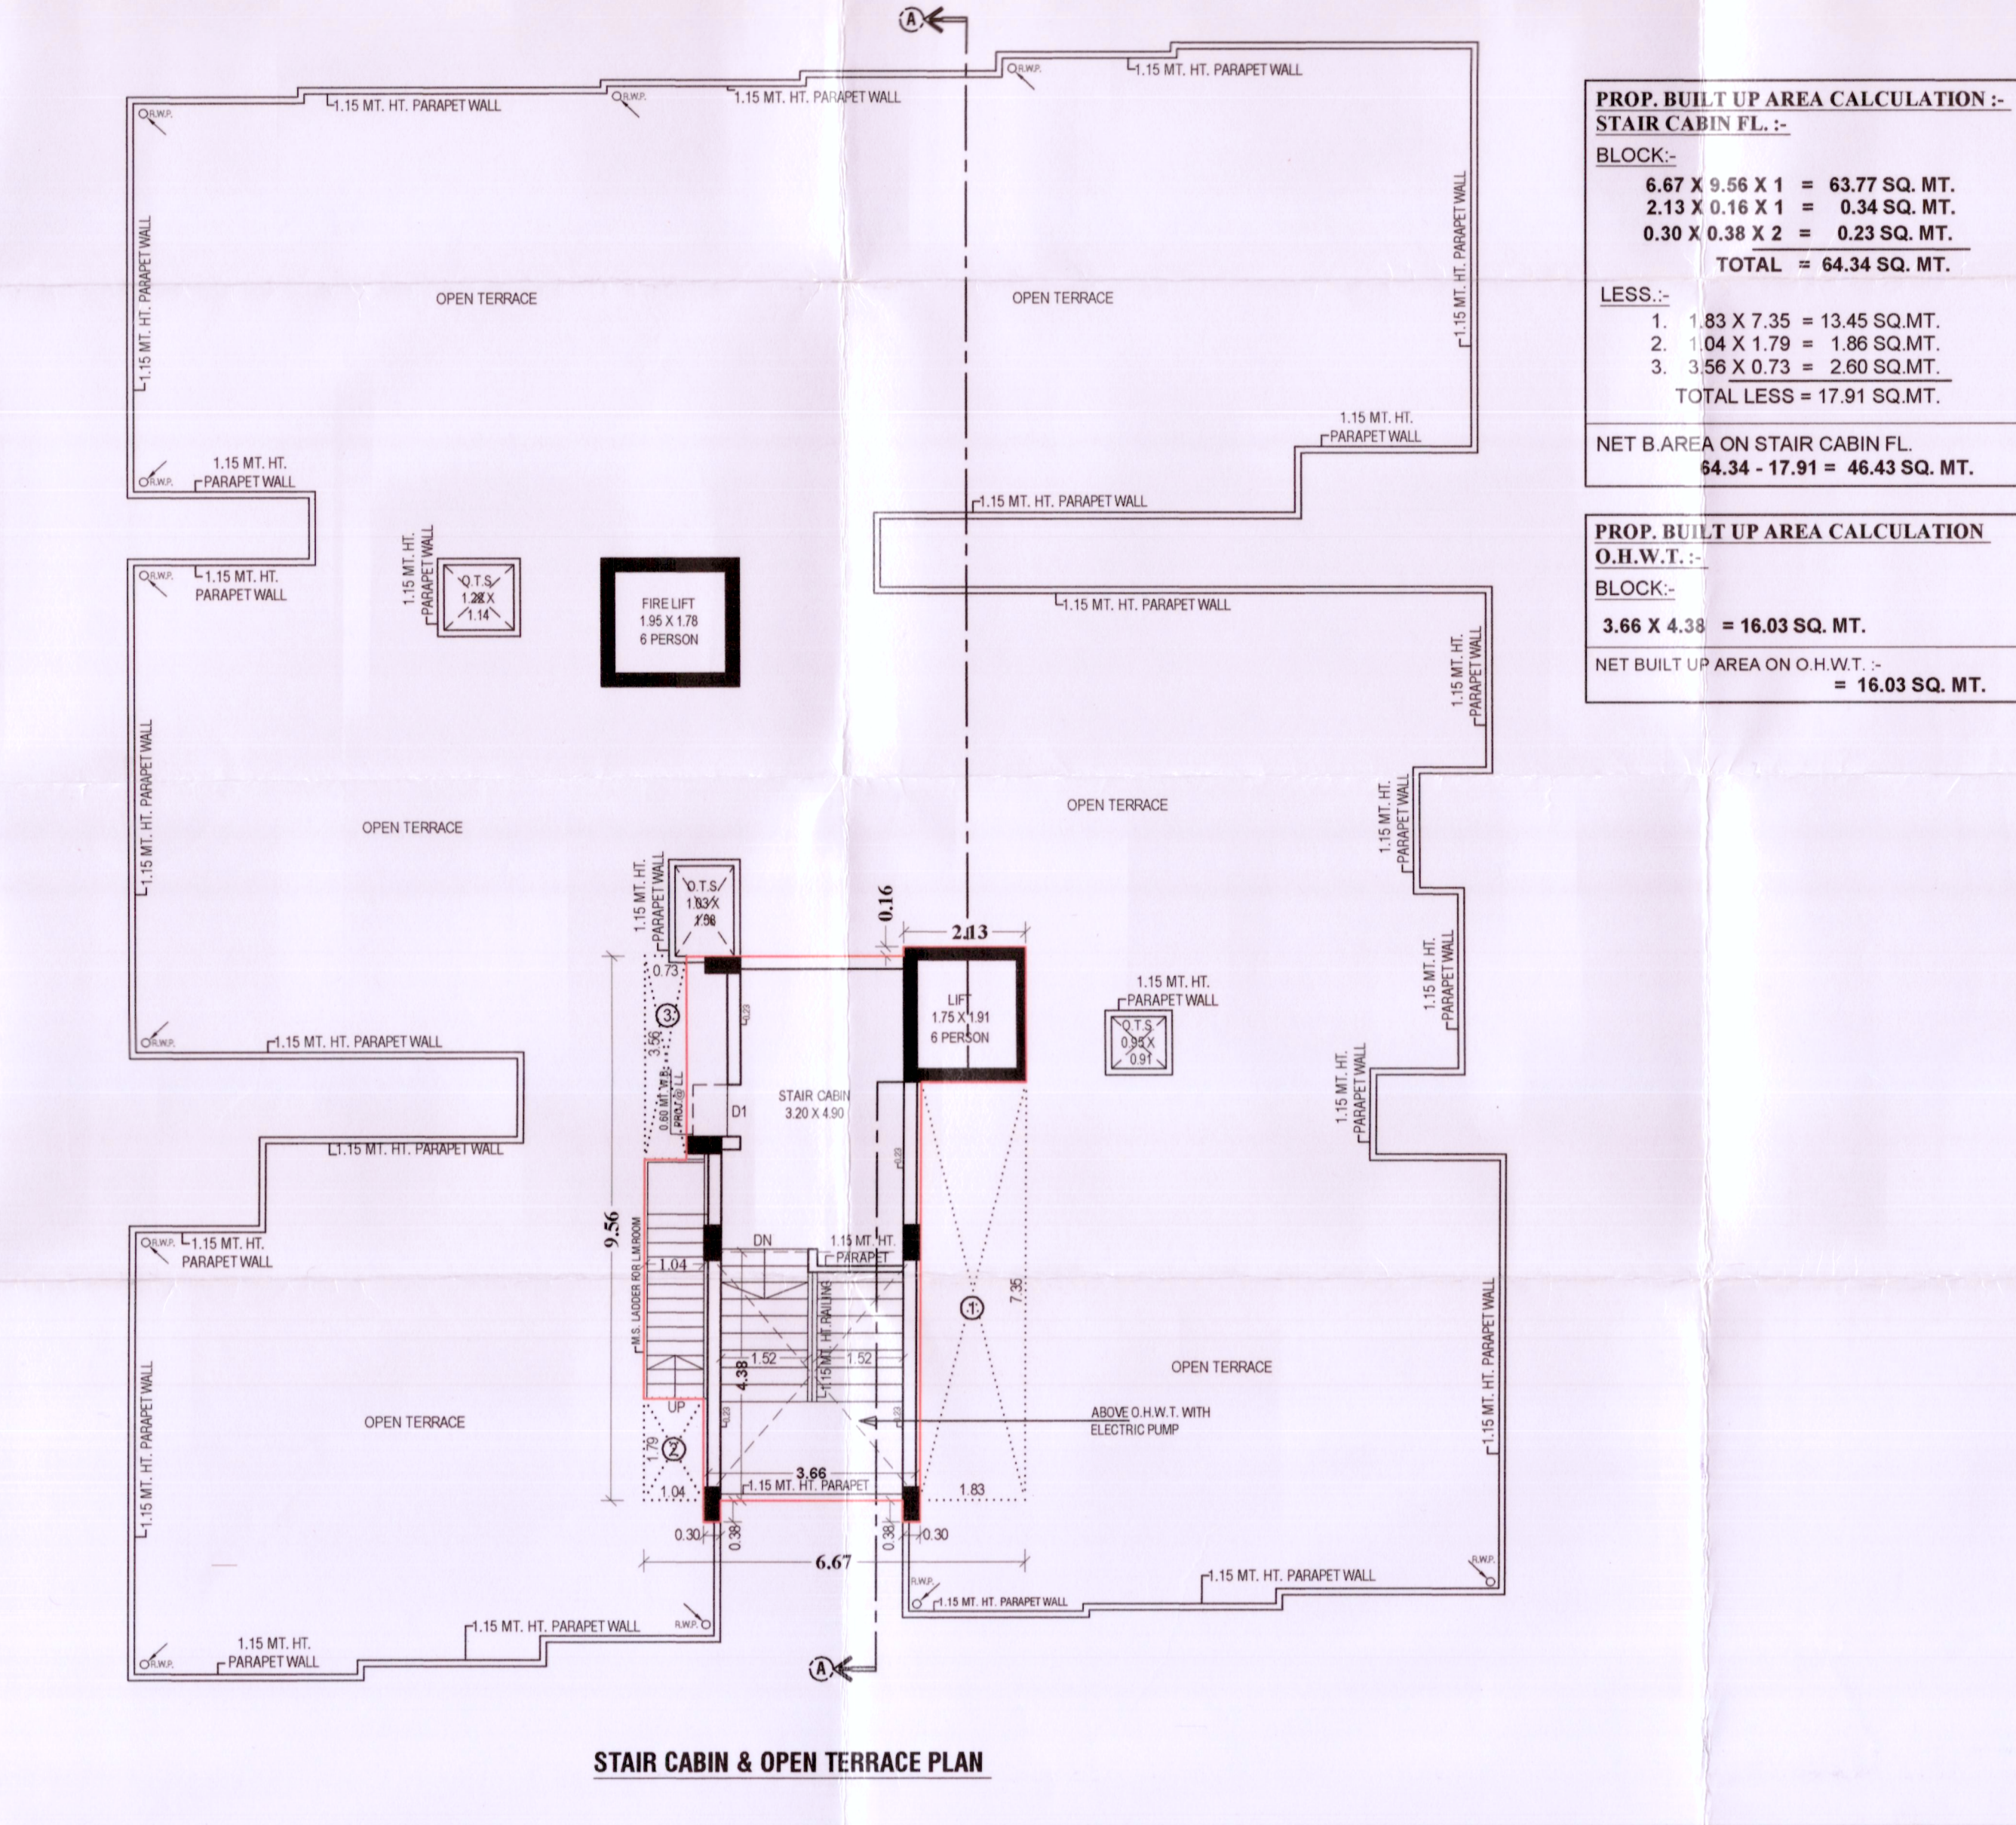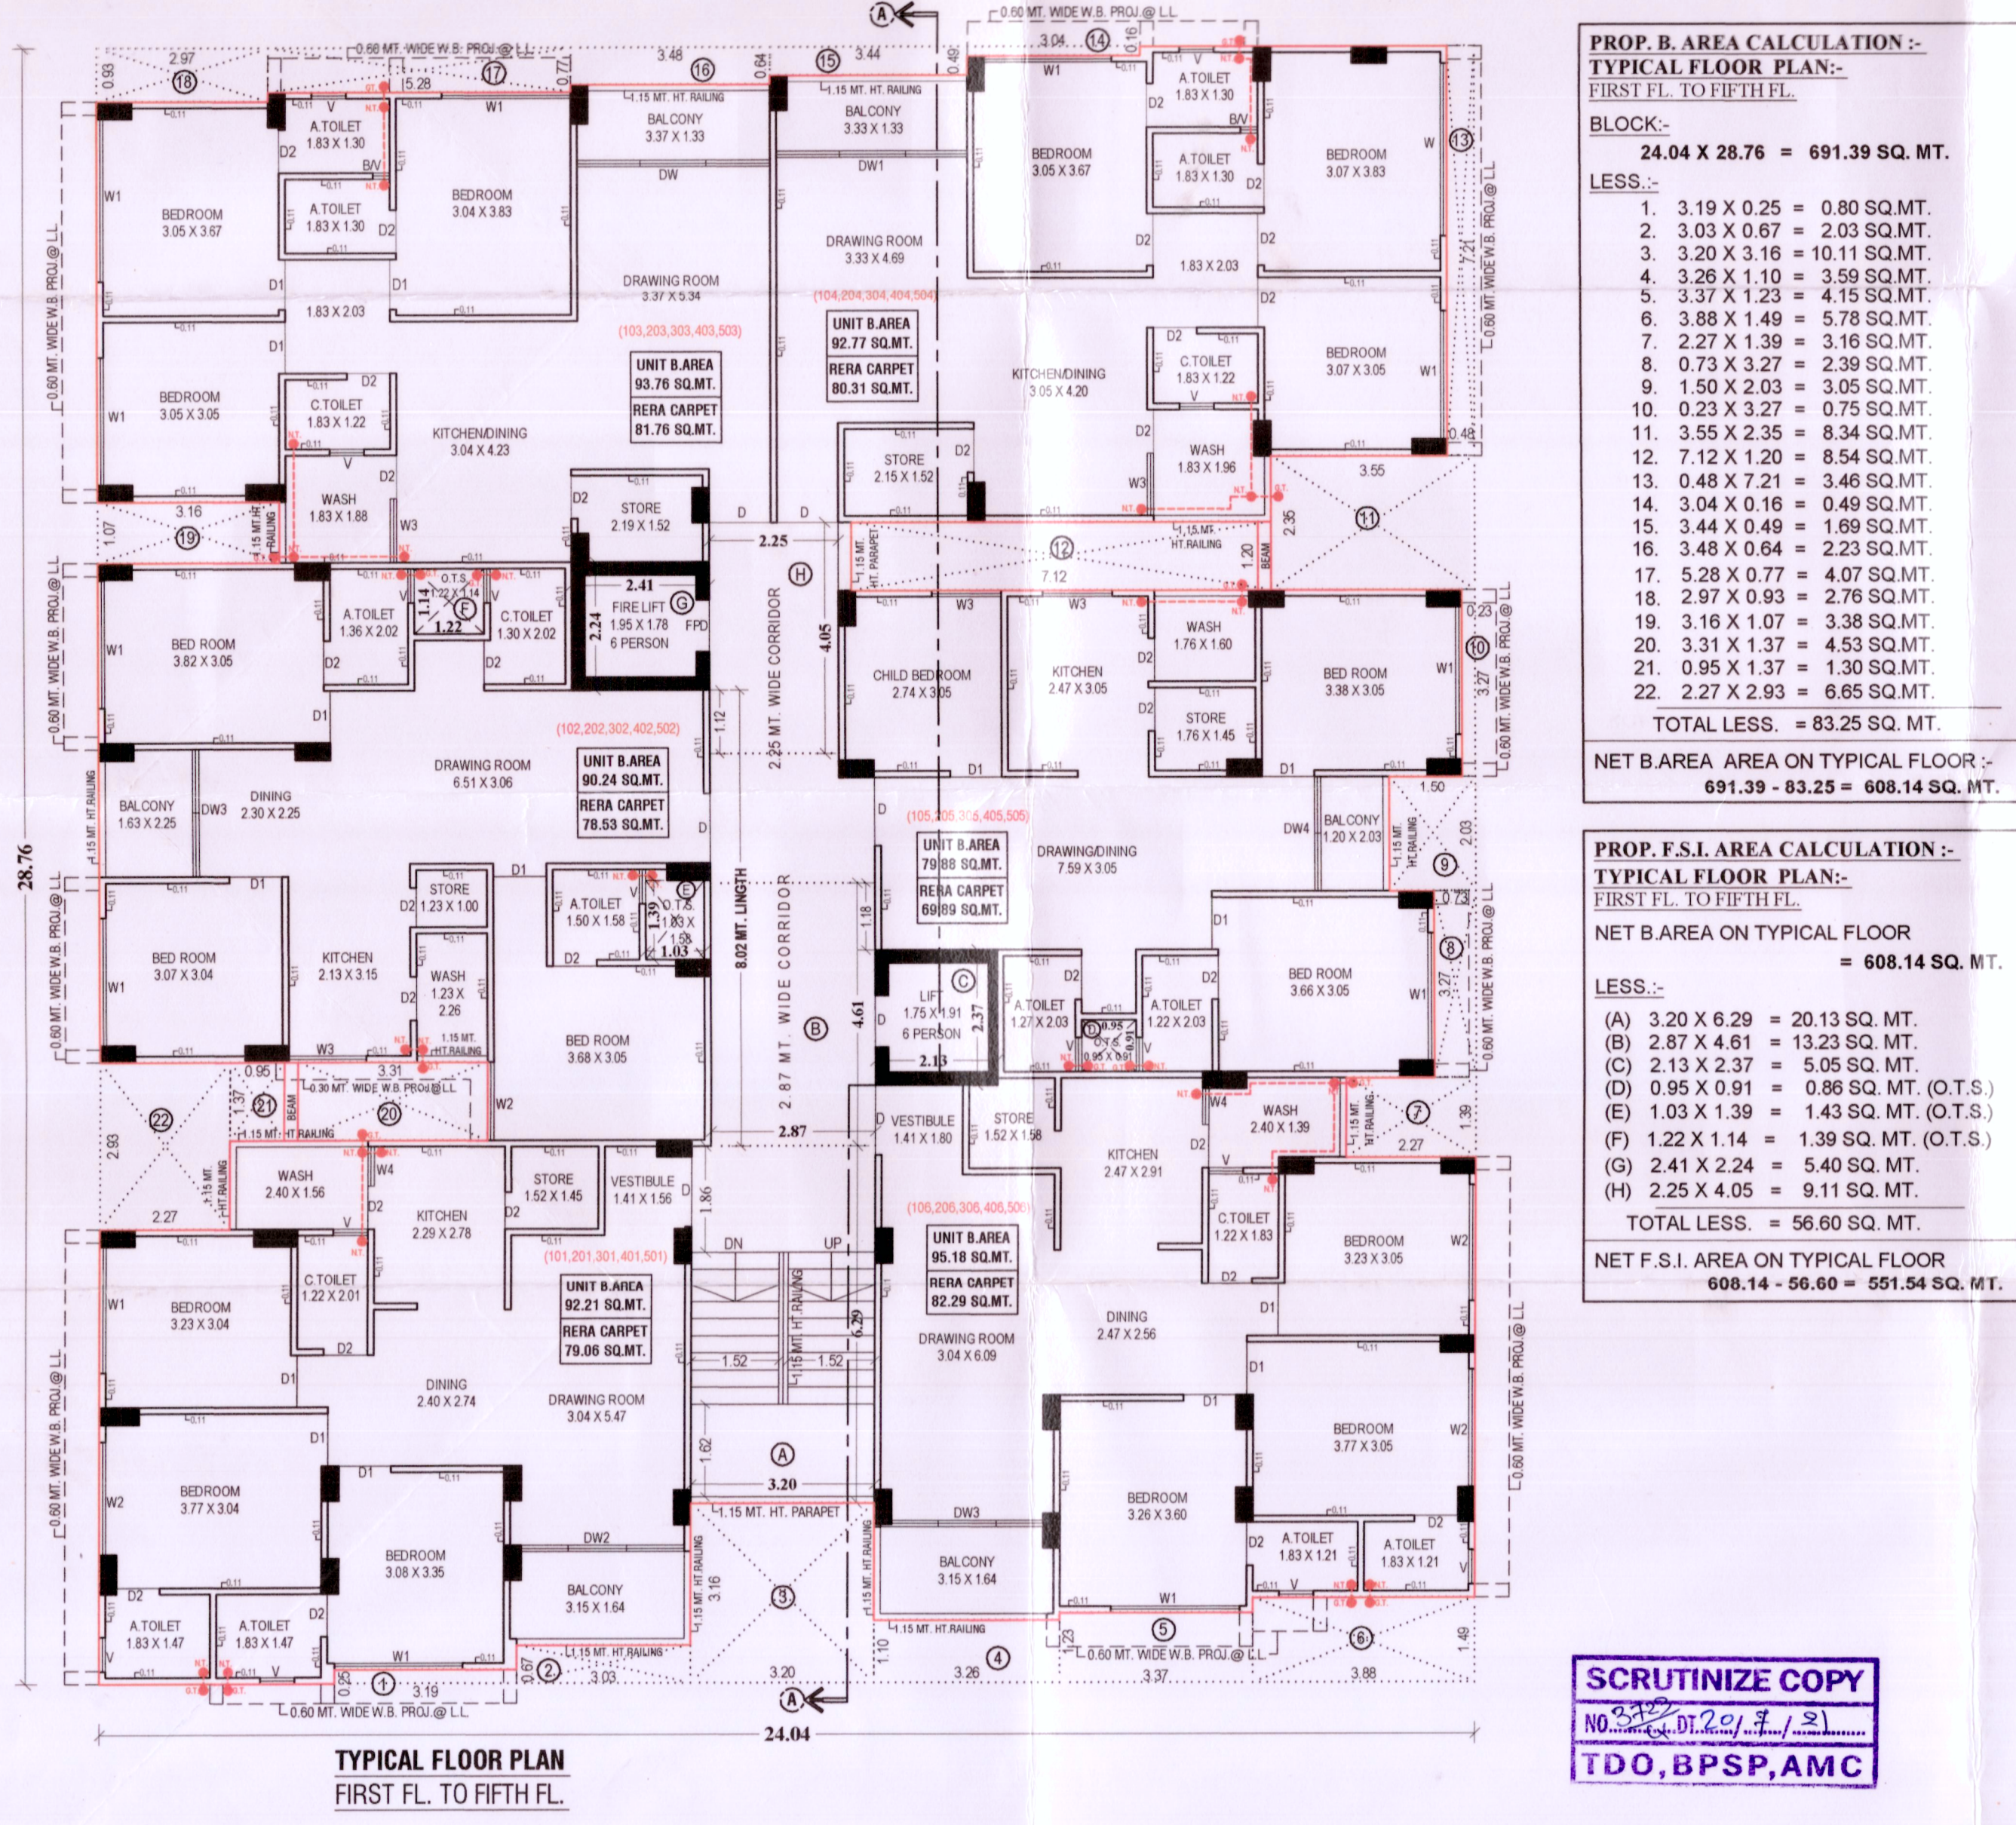


PROP. BUILT UP AREA CALCULATION:- STAIR CABIN FL.:-

6.67 X 9.56 X 1 = 63.77 SQ. MT.

2.13 X 0.16 X 1 = 0.34 SQ. MT.

0.30 X 0.38 X 2 = 0.23 SQ. MT.

TOTAL = 64.34 SQ. MT.

NET B. AREA ON STAIR CABIN FL. = 64.34 - 17.91 = 46.43 SQ. MT.





