


PROPOSED LAY OUT PLAN & BUILDING PLAN FOR COMMERCIAL & RESIDENTIAL(AFFORDABLE HOUSING) IN R.S.NO. - 289 , AT MOJE :- BHADKODRA, TA :-ANKLESHWAR, DIST. :- BHARUCH.

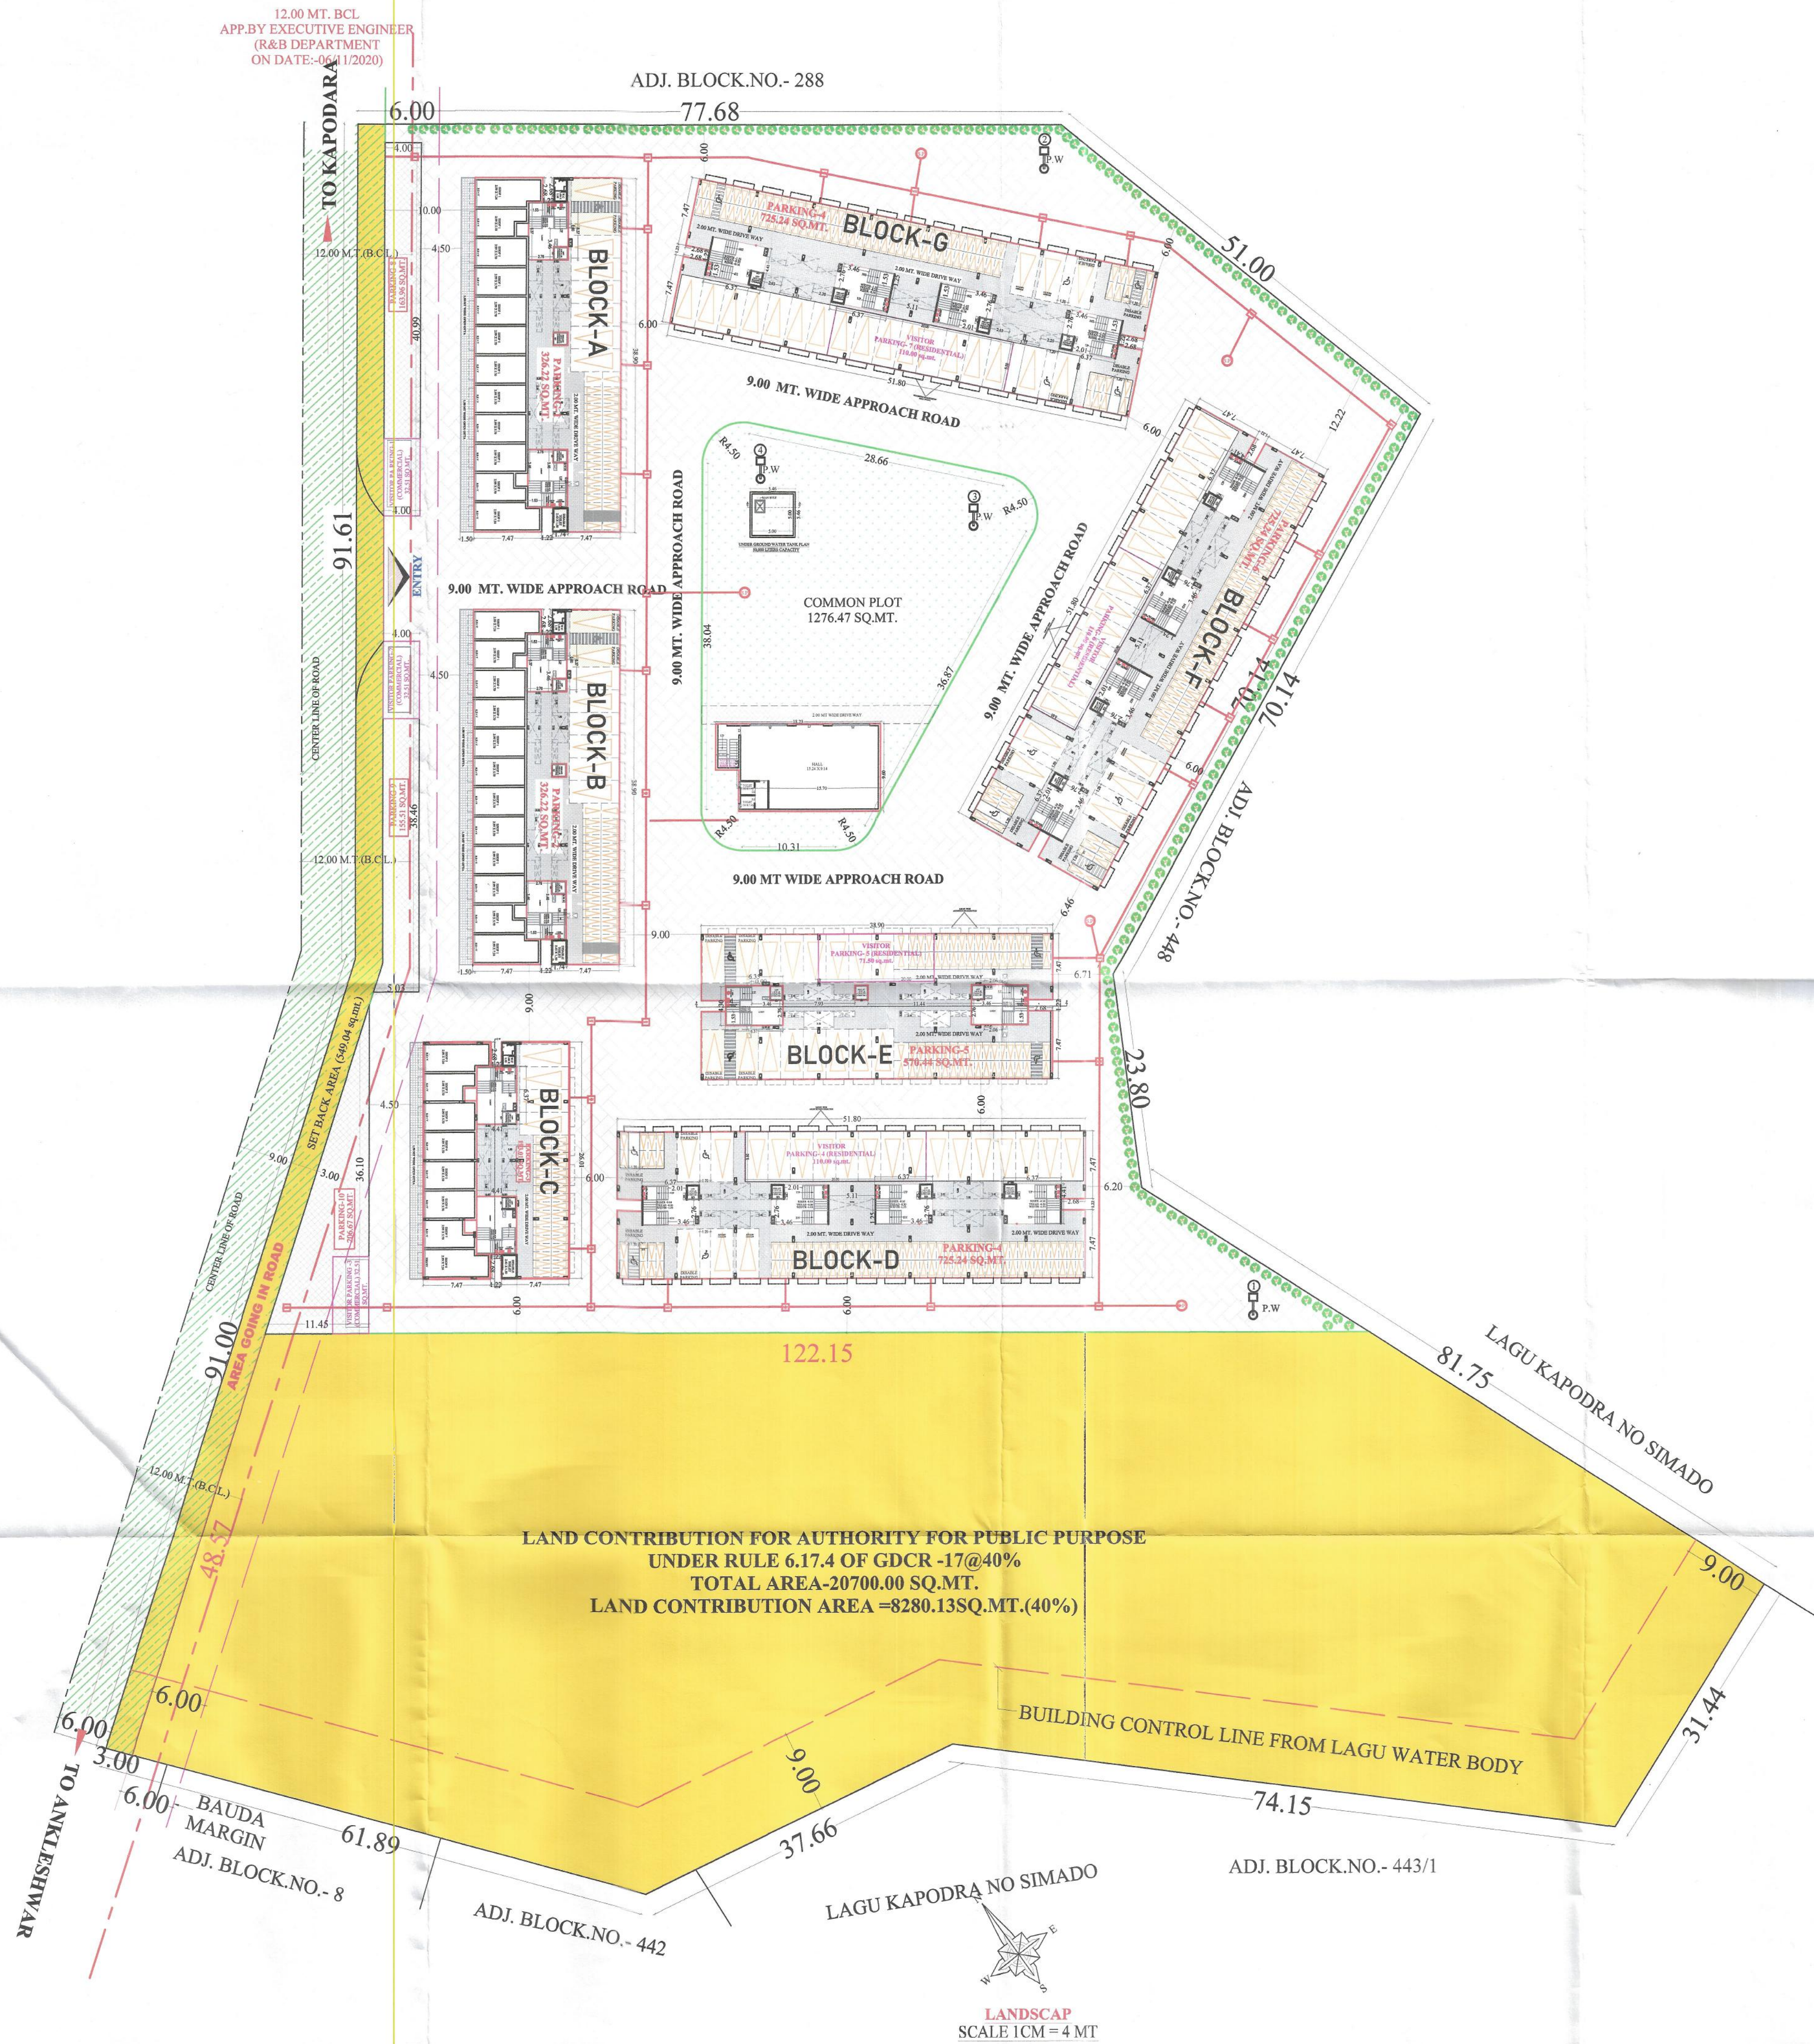

LANDSCAPE PLAN

DWG. NO.2/6 **Check & Compare with O/c**

21ms

NO	
----	--

	COLOUR
--	--------

1	PLOT LINE	
2	EXISTING STREET	
3	FUTURE STREET, IF ANY	
4	PERMISSIBLE BUILDING LINE	
5	EXISTING WORKS	
6	WORK PROPOSED TO BE DEMOLISHED	
7	PROPOSED WORKS	
8	DRAINAGE AND SEWERAGE WORK	
9	WATER SUPPLY WORK	
10	WORK WITHOUT PERMISSION IF STARTED ON SIDE	
11	APPROVED WORK	
12	SOLID WASTE BIN	
13	LETTER BOX	
14	FIRE SAFETY SYSTEM SHOWN THUS	
15	INSPECTION CEMBER	
16	SEPTIC TANK	
17	SOAK PIT	
18	BORE WELL	
19	DISABLE PARKING & TOILET	

--	--

KESHBHAI MADHUBHAI

--	--




ARCHITECTURAL PLANNER & INTERIOR DESIGNER

[illegible]

તા સંબંધતા તા. ૦૮/૦૨/૨૦૨૧ ની પત્ર નં. ૧૩૬૪
 જોડા. ૦૫/૦૫/૧૯૮૫-૬૨, ૧૭/૦૫/૧૯૮૫ વી ૧૫૫
 મુજબ દર્શાવેલ ચારતો એ આધિન રહીને સદર વિકાસ
 પર્યાવરણી આપવામા આવે છે.

કોઈ
 મુજબ કસારાદો આધિકારી
 ભરૂચ-સંકલિત્તર શહેરી વિકાસ સ્થાનમંડળ,
 ભરૂચ.



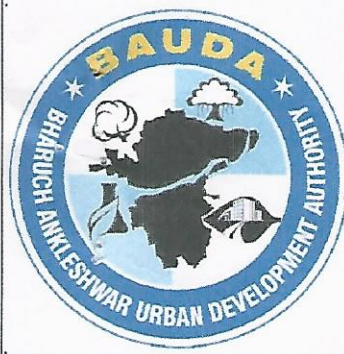

BHARUCH ANKLESHWAR URBAN DEVELOPMENT AUTHORITY

PART PLAN OF DEVELOPMENT PLAN OF BAUDA AS SANCTIONED WITH MODIFICATION VIDE GOVERNMENT NOTIFICATION NO. GH/V/54 of 2017/DVP -202013 -4903-L: DT. 28 - 03 - 2017 UNDER SECTION 17-(1)(C) OF GTP & UD ACT, 1976 & IT'S CORRIGENDUM NO.GH/V/102 OF 2017/DVP-202013 -4903-L: DT. 26 - 05 - 2017.


ગુજરાત નગર રચના અને શહેરી વિકાસ અધિનિયમ-૧૯૭૬ની કલમ-૧૭(૧)(સી) હેઠળ તા. ૨૮/૦૩/૨૦૧૭ ના જાહેરનામાં ક્રમાંક:જાએચ/વી/૫૪ નો ૨૦૧૭/ડીવીપી-૨૦૨૦૧૩-૪૮૦૩-લ તથા તા. ૨૬/૦૫/૨૦૧૭ ના સુધારા હેઠળ જાહેરનામાં ક્રમાંક:જાએચ/વી/૧૦૨ નો ૨૦૧૭/ડીવીપી-૨૦૨૦૧૩-૪૮૦૩-લ થી સરકારશ્રી દ્વારા આખરી મંજૂર કરેલ આખરી વિકાસ યોજના મુજબ વિભાગીય નકશો છે.

R. S. No.:- 289

VILLAGE:- BHADKODARA

TALUKA:- ANKLESHWAR

DISTRICT:- BHARUCH

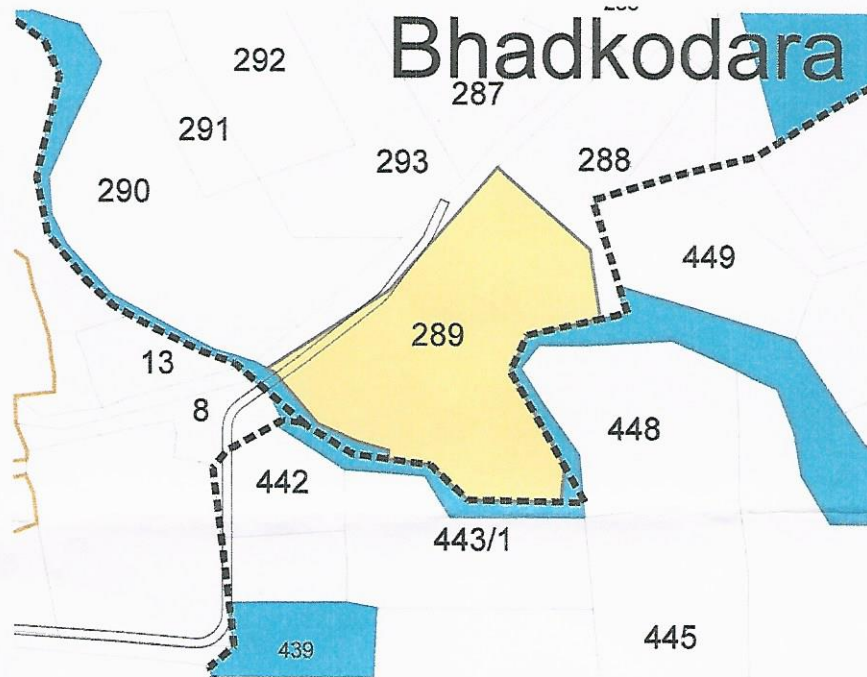

LEGEND

- VILLAGE BOUNDARY
- EXISTING ROADS
- RESIDENTIAL ZONE-1
- WATER COURSE AND TALAV

PREPARED BY

S.M. Rawar
20/2

CHECKED BY

P.P.P.
20/2/2020

CHECKED BY
PLANNING ASSISTANT

P.P.P.
22/10/2020



TRUE COPY

25/2/2020

JUNIOR TOWN PLANNER
BAUDA, BHARUCH

Date :- 20/02/2020

Scale 1:5000





ભરૂચ-અંકલેશ્વર શહેરી વિકાસ સત્તામંડળ

જુની કલેક્ટર ઓફીસ, કણબીવગા, ભરૂચ

ફોન નં.(૦૨૬૪૨) ૨૨૨૦૭૫, ૨૨૨૦૭૪, ૨૨૨૦૭૩

Email :- ceo.bauda@gmail.com

ક્રમાંક : બોડ/ઝોનીંગ/સર્ટીફિકેટ/વશી/

તા. / / ૨૦૨૦

પ્રતિ,

શ્રી ખાત્રણી મુકેશભાઈ મધુભાઈ

વિષય :- મોજે. ભડકોદ્રા, તા.અંકલેશ્વર, જિ. ભરૂચ ના રે.સ.નં. ૨૮૯ વાળી જમીનના મંજૂર વિકાસ યોજનાની દરખાસ્ત મુજબ પાર્ટ પ્લાન(વિભાગીય નકશો) તથા ઝોનીંગ સર્ટીફિકેટ આપવા બાબત.

સંદર્ભ :- આપશ્રીની તા.૧૯/૦૨/૨૦૨૦ ની અરજી અન્વયે.

ઉપરોક્ત વિષયે જણાવાનું કે મોજે. ભડકોદ્રા તા. અંકલેશ્વર જિ. ભરૂચ ના રે.સ.નં. ૨૮૯ વાળી જમીન ગુજરાત નગર રચના અને શહેરી વિકાસ અધિનીયમ ૧૯૭૬ ની કલમ-૧૭(૧)(સી) હેઠળ તા. ૨૮/૦૩/૨૦૧૭ ના જાહેરનામાં ક્રમાંક : જીએચ/વી/૫૪નો ૨૦૧૭/ડીવીપી-૨૦૨૦૧૩-૪૯૦૩-લ તથા તા. ૨૬/૦૫/૨૦૧૭ ના સુધારા હેઠળના જાહેરનામાં ક્રમાંક : જીએચ/વી/૧૦૨નો ૨૦૧૭/ડીવીપી-૨૦૨૦૧૩-૪૯૦૩-લ થી સરકારશ્રી દ્વારા મંજૂર થઈ અમલી બનેલ વિકાસ યોજનાની દરખાસ્ત મુજબ સવાલવાળી જમીન રહેણાંક ઝોન - ૧ માં સમાવેશ થયેલ છે. તથા સવાલવાળી જમીનની પૂર્વ - પશ્ચિમ તથા દક્ષિણ દિશા તરફ લાગુમાંથી વોટર બોડી (ખાડી/કેનાલ) પસાર થાય છે.



જુનીયર ટાઉન પ્લાનર

ભરૂચ-અંકલેશ્વર શહેરી વિકાસ સત્તા મંડળ

ભરૂચ