



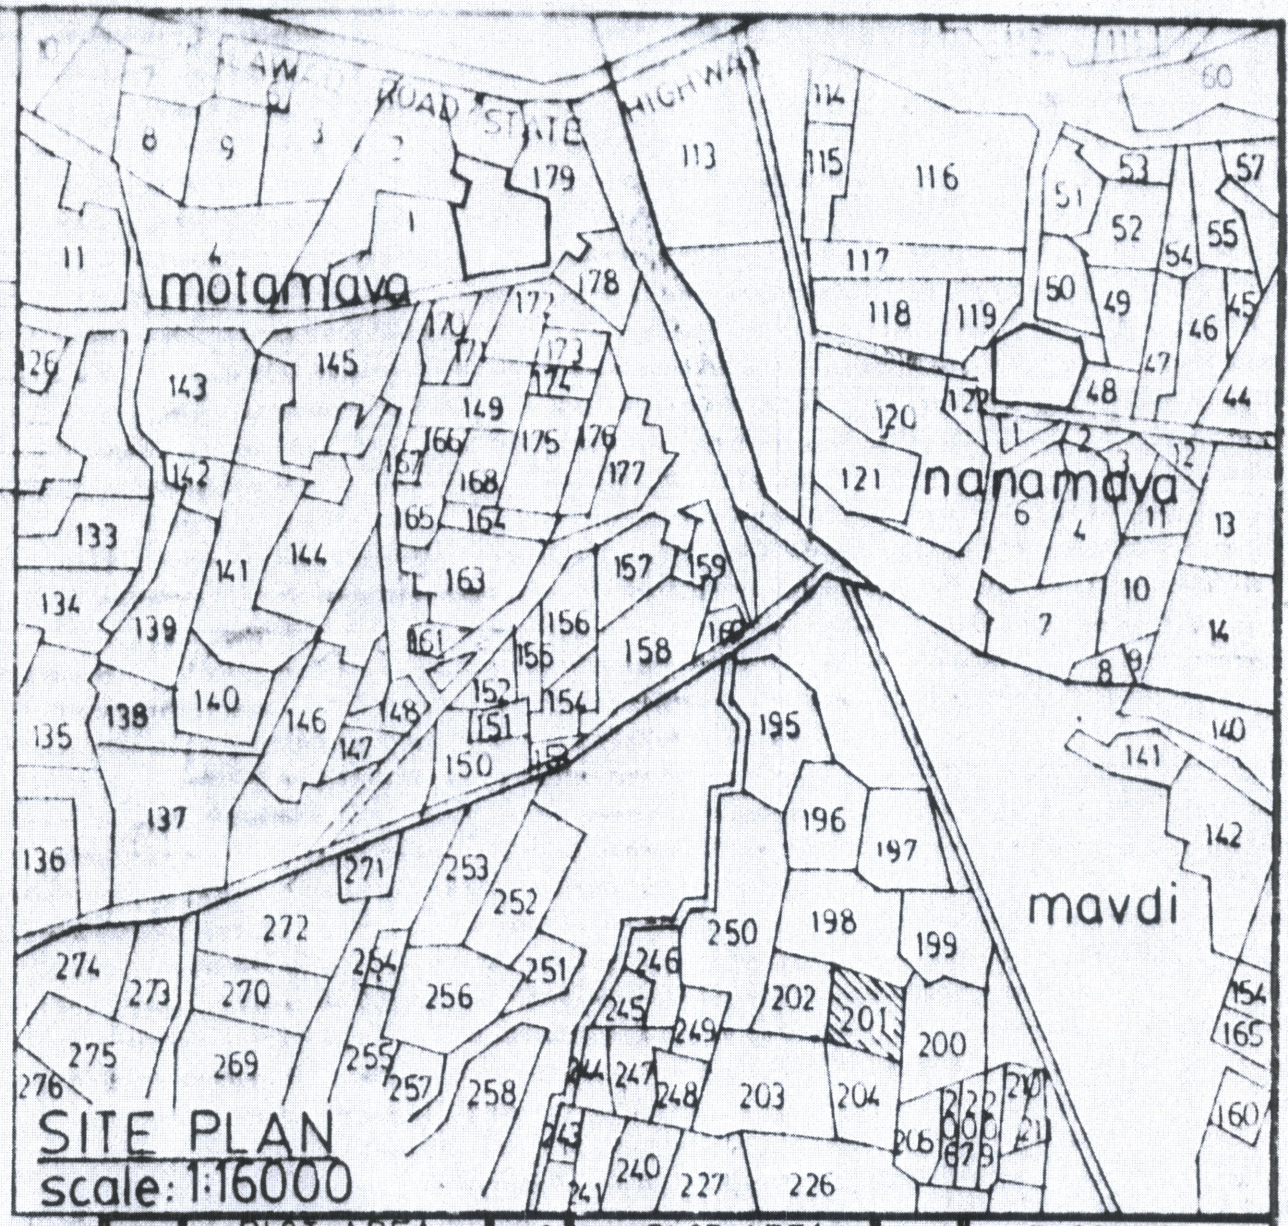


PROPOSED LAY-OUT PLAN OF S.NO.201 (A.519G) AT
VILLAGE MAVDI TALUKA RAJKOT DIST. RAJKOT.
PURPOSE: RESIDENCE USE ONLY

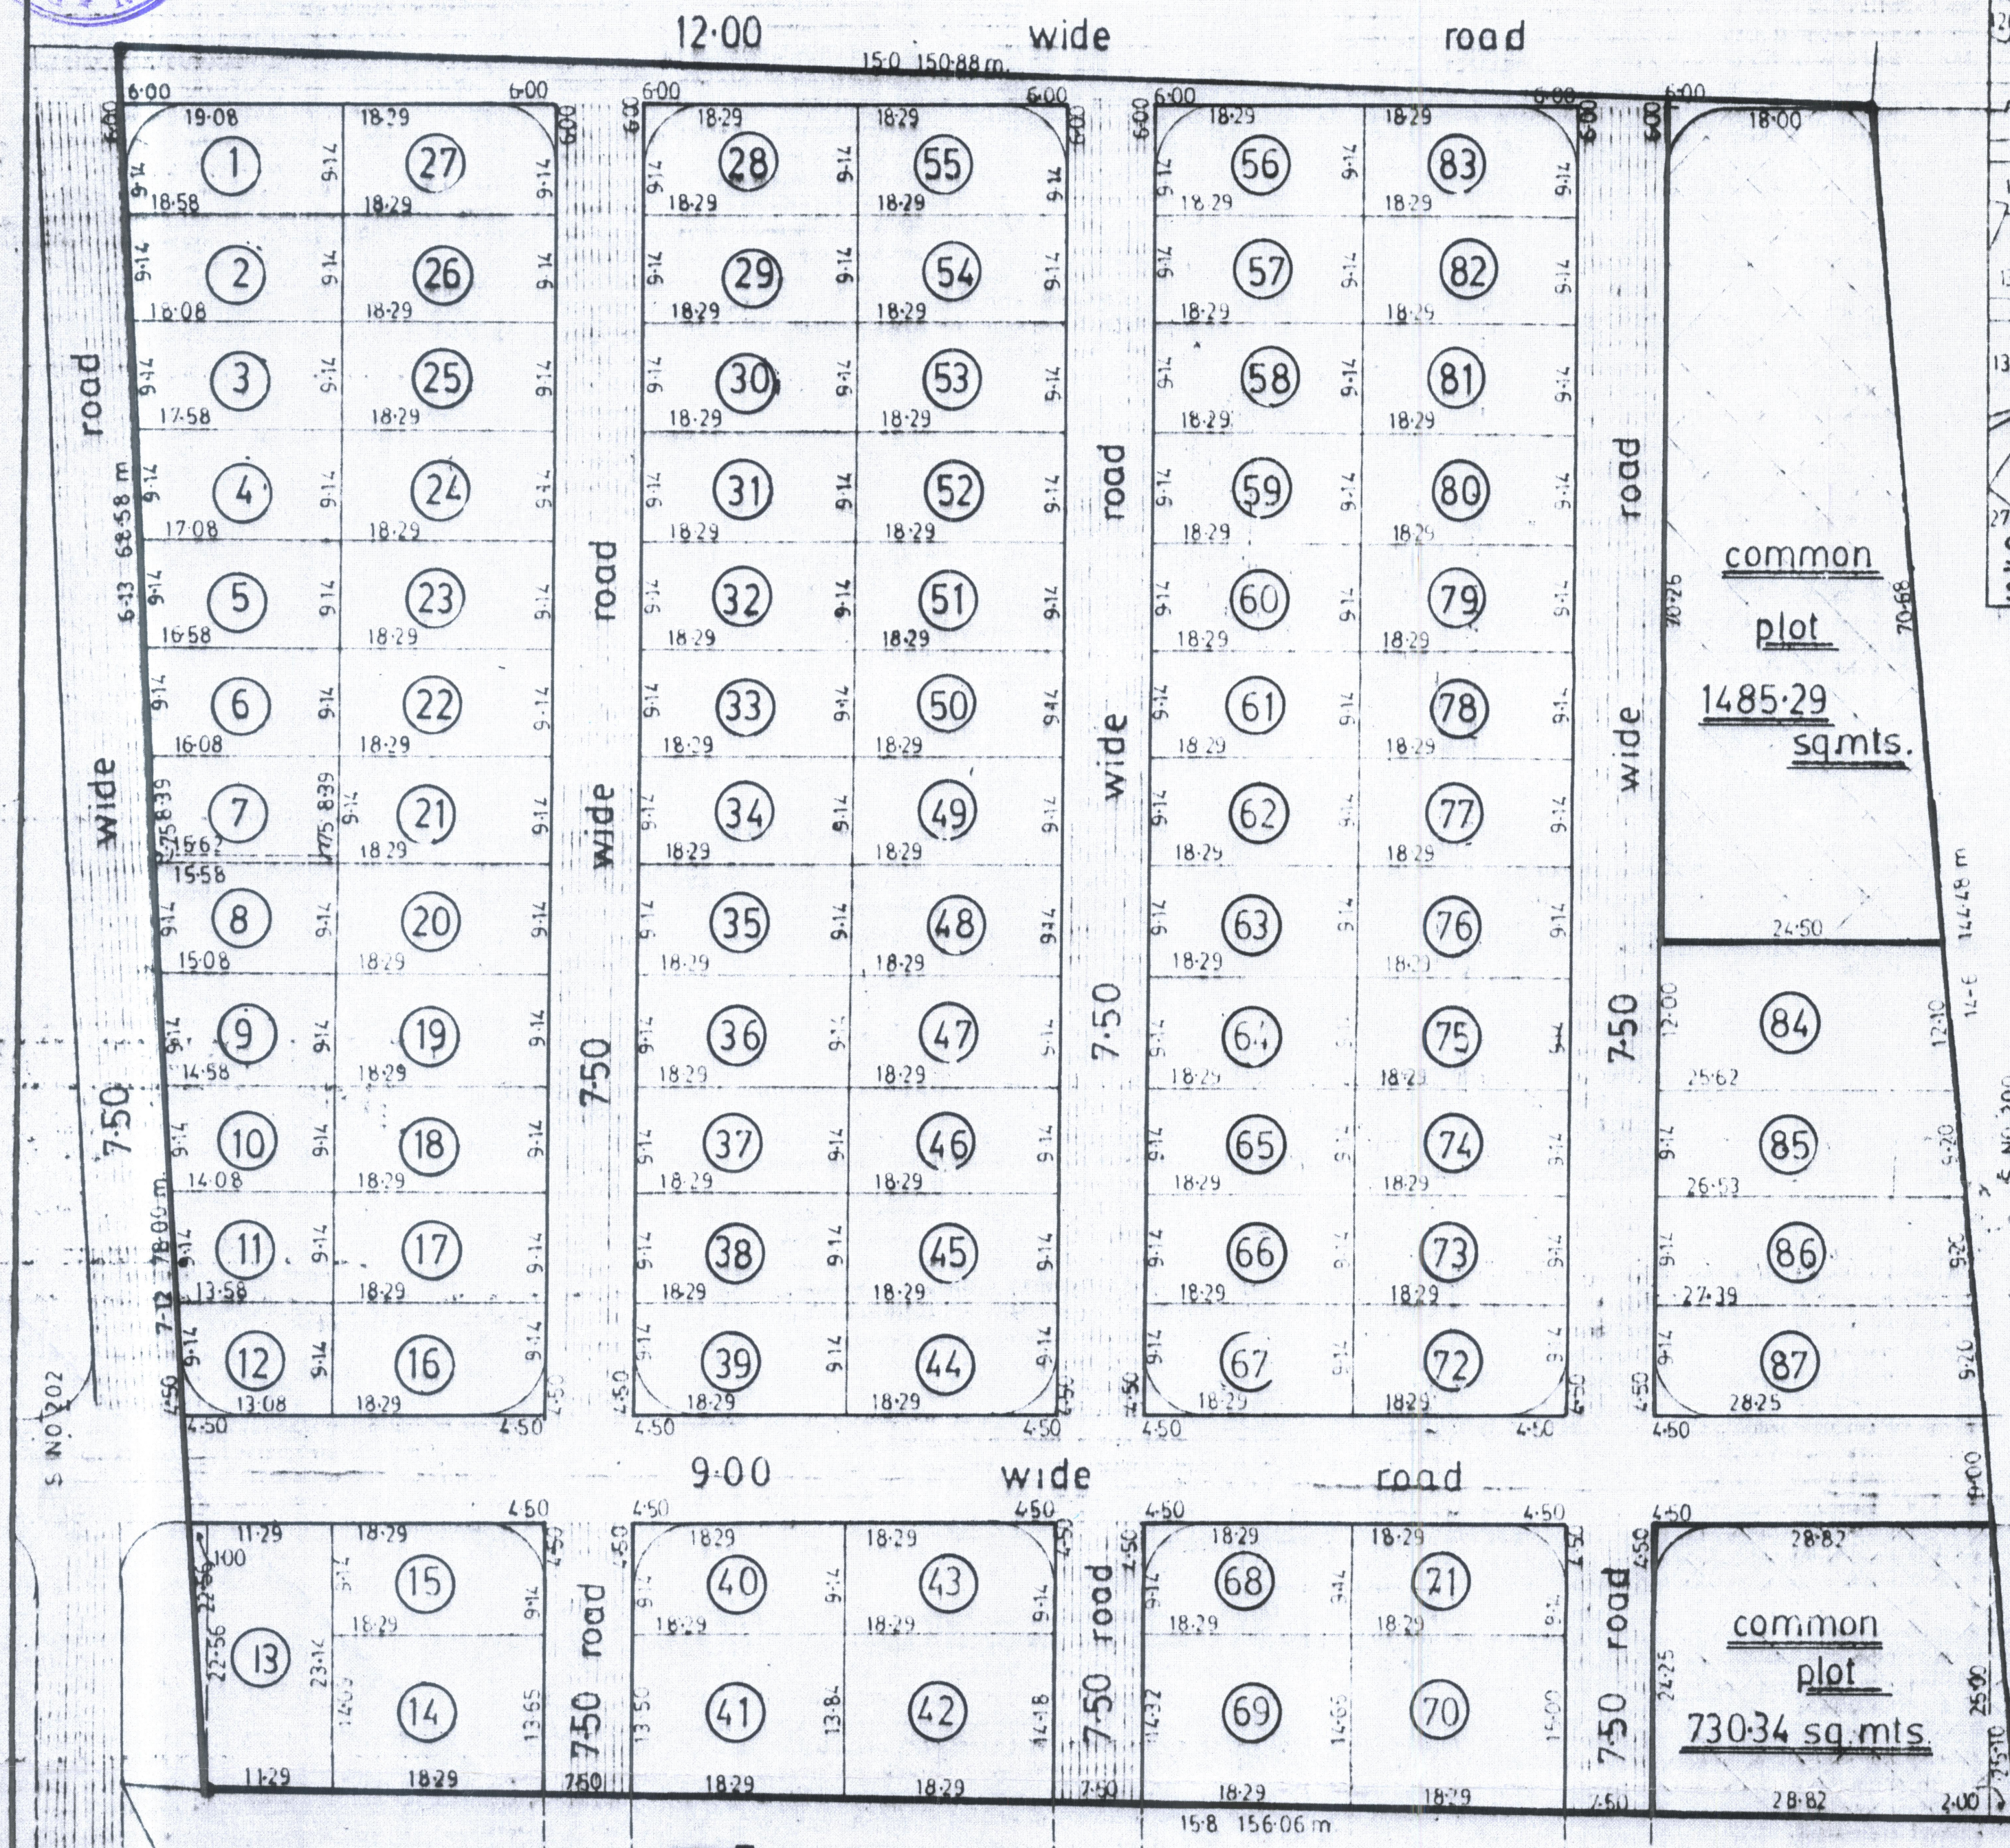


PLOT AREA		PLOT AREA		PLOT AREA	
P.NO	sq mts	P.NO	sq mts	P.NO	sq mts
1	164.37	30	167.17	59	167.17
2	167.54	31	167.17	60	167.17
3	162.97	32	167.17	61	167.17
4	158.40	33	167.17	62	167.17
5	153.83	34	167.17	63	167.17
6	149.26	35	167.17	64	167.17
7	144.68	36	167.17	65	167.17
8	140.12	37	167.17	66	167.17
9	135.55	38	167.17	67	162.82
10	130.98	39	162.82	68	162.82
11	126.41	40	162.82	69	265.02
12	117.43	41	250.02	70	271.24
13	269.26	42	256.24	71	162.82
14	252.86	43	162.82	72	162.82
15	162.82	44	162.82	73	167.17
16	162.82	45	167.17	74	167.17
17	167.17	46	167.17	75	167.17
18	167.17	47	167.17	76	167.17
19	167.17	48	167.17	77	167.17
20	167.17	49	167.17	78	167.17
21	167.17	50	167.17	79	167.17
22	167.17	51	167.17	80	167.17
23	167.17	52	167.17	81	167.17
24	167.17	53	167.17	82	167.17
25	167.17	54	167.17	83	159.43
26	167.17	55	159.43	84	300.72
27	159.43	56	159.43	85	238.33
28	159.43	57	167.17	86	246.41
29	167.17	58	167.17	87	249.92

total plot area 1 to 87	15135.47	18102.46
common plot area	2215.63	2649.96
road area	4804.71	5746.58
total area of land	22155.81	26499.00

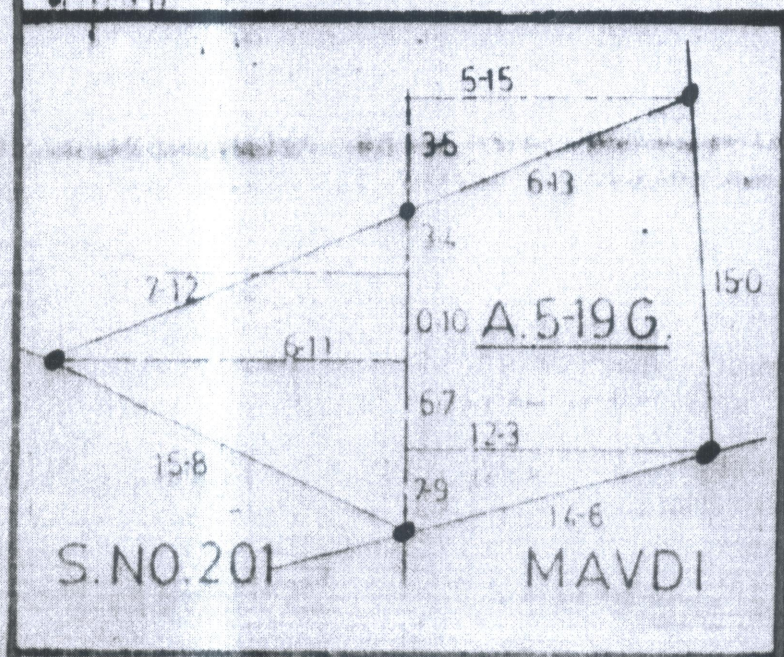

scale:1:500
PRADEEP TRIVEDI
KRISHNA COMPLEX
OPP. AMRAPALI CINEMA
RAIYA ROAD
RAJKOT
ARCHITECT

આ સંકલિત પ્લોન અને અન્ય સંકલિત સહી અને મુદ્રા
29/08/24 રજીસ્ટ્રાર સહી અને મુદ્રા સાથે રજીસ્ટ્રાર
અને જિલ્લા સરકાર અંગે જમાવવામાં આવેલ છે.
સહી
જિલ્લા સરકાર
રાજકોટ

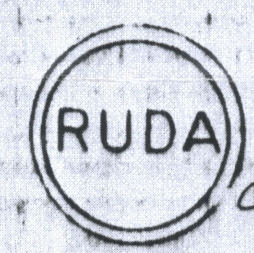

સરકારી સંસ્થાના અધિકારીઓ દ્વારા
અનુમતિ આપવામાં આવી છે.
સંખ્યા: 21.33238/1
તારીખ: 21.08.2024

APPROVED AS AMENDED IN - AND SUBJECT TO
CONDITIONS MENTIONED IN THIS OFFICE LETTER
NO RUDA/TECH/DEV/MAVDI/726/92 DT.31/12/1994

DEPUTY TOWN PLANNER
URBAN DEVELOPMENT AUTHORITY
RAJKOT



Page No. 4916
Serial No. 1174
Receipt No. 1174
Date: 21/8/24