

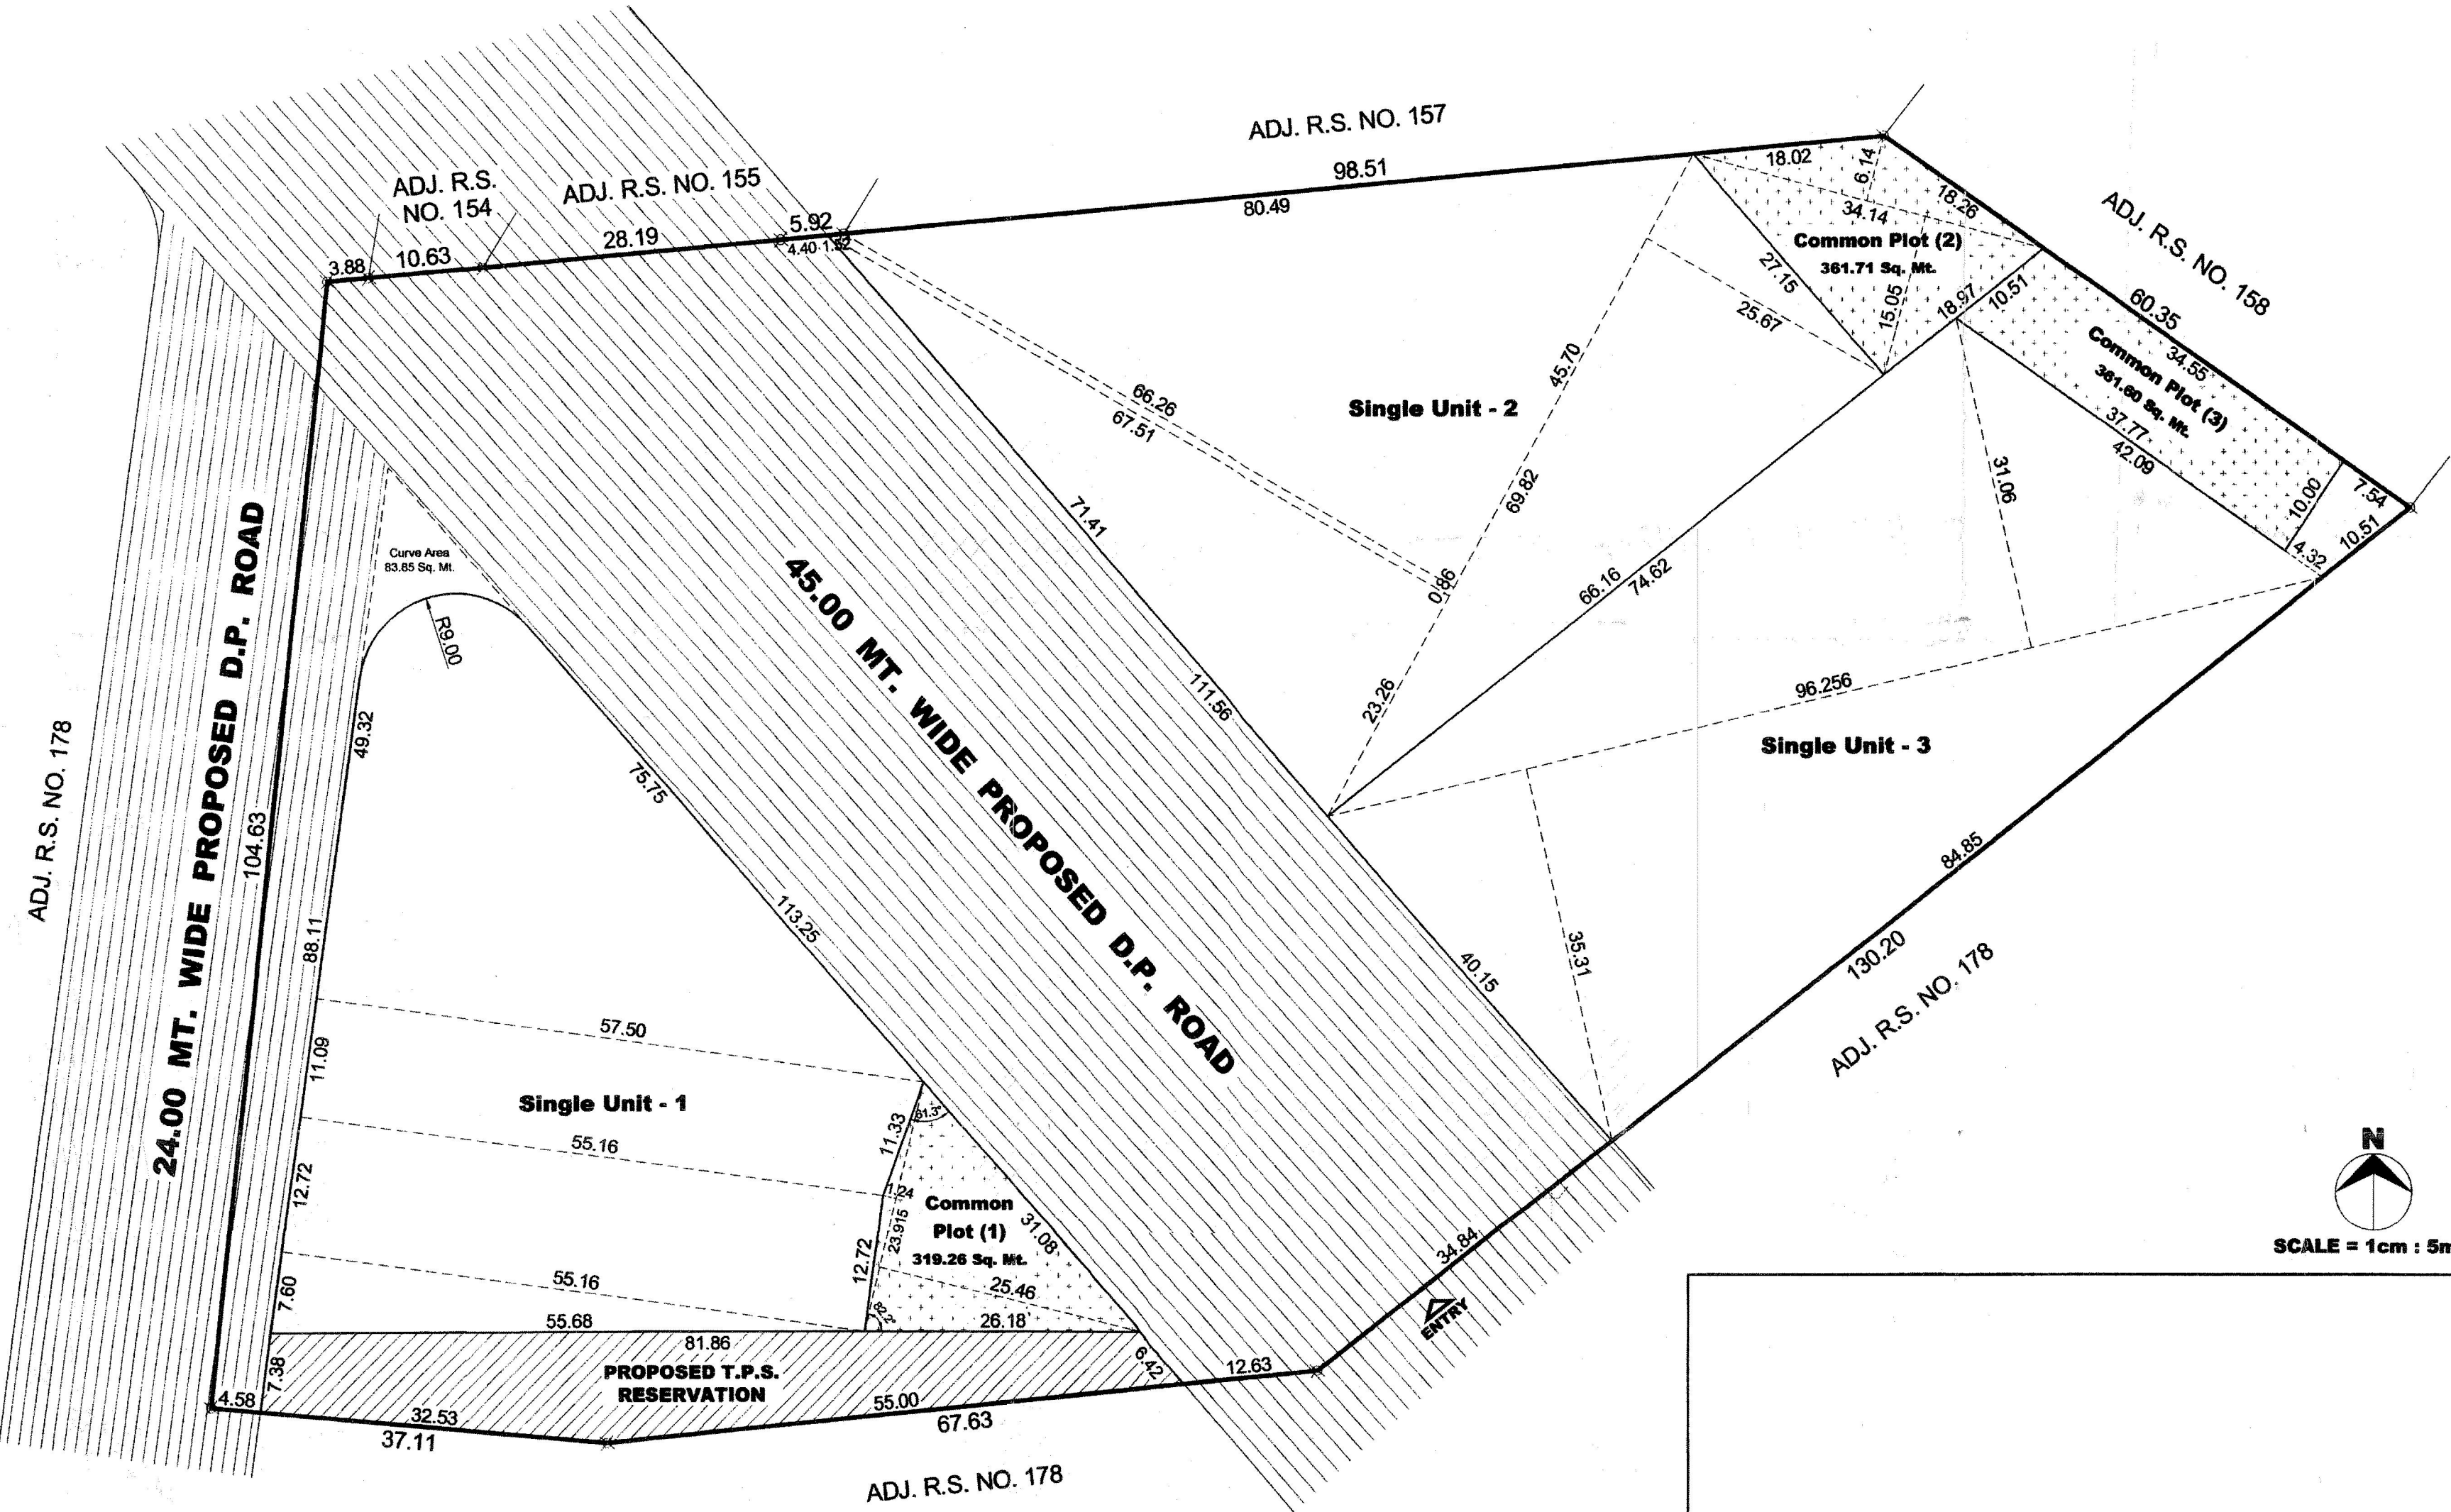


PROPOSED RESIDENTIAL LAY-OUT PLAN OF R. S. NO. 156 (OLD R.S. NO. 28 P4) TOTAL LAND AREA = 17365.00 Sq. Mt.
(60% NET LAND AREA FOR N.A. = 10419.00 Sq. Mt. + 40% PROPOSED T.P.S. RESERVATION & ROAD AREA = 6946.00 Sq. Mt.)
AT VILLAGE :- KANGASHIYALI, TALUKA :- LODHIKA, DISTRICT :- RAJKOT

ZONE :- RESIDENTIAL
PURPOSE :- FOR RESIDENTIAL - SINGLE UNIT

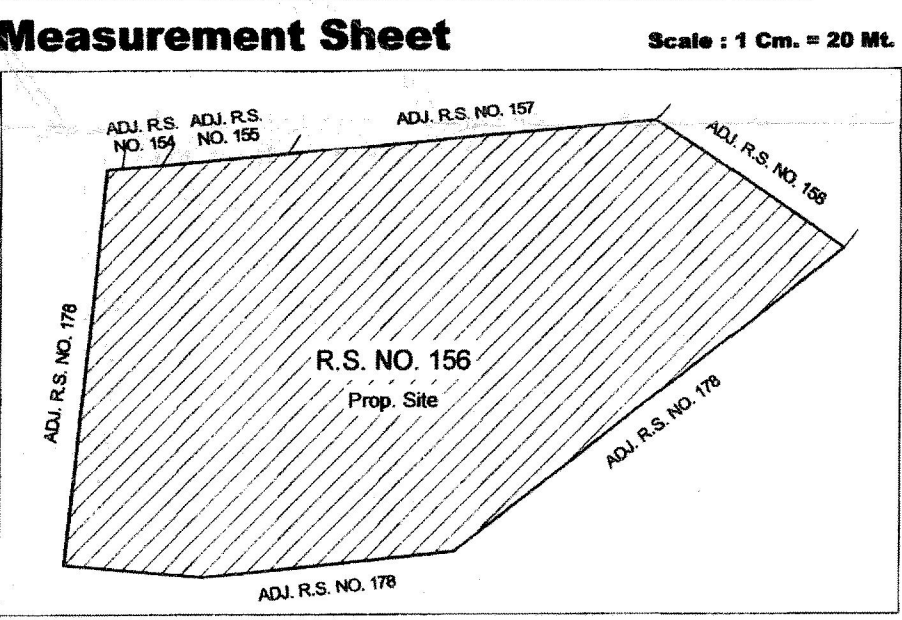

AREA - TABLE	
Single Unit No.	Sq. Mt.
1	2870.04
Common Plot (1)	319.26
Sub Total	3189.30
2	3252.84
Common Plot (2)	361.71
Sub Total	3614.55
3	3253.55
Common Plot (3)	361.60
Sub Total	3615.15
TOTAL LAND AREA	
17365.00	
PROPOSED T.P.S. RESERVATION & ROAD AREA (40%)	
6946.00	
NET LAND AREA FOR N.A. (60%)	
10419.00	
AREA OF SINGLE UNIT PLOT (1to3)	
9376.43	
COMMON PLOT AREA (10%)	
1042.57	

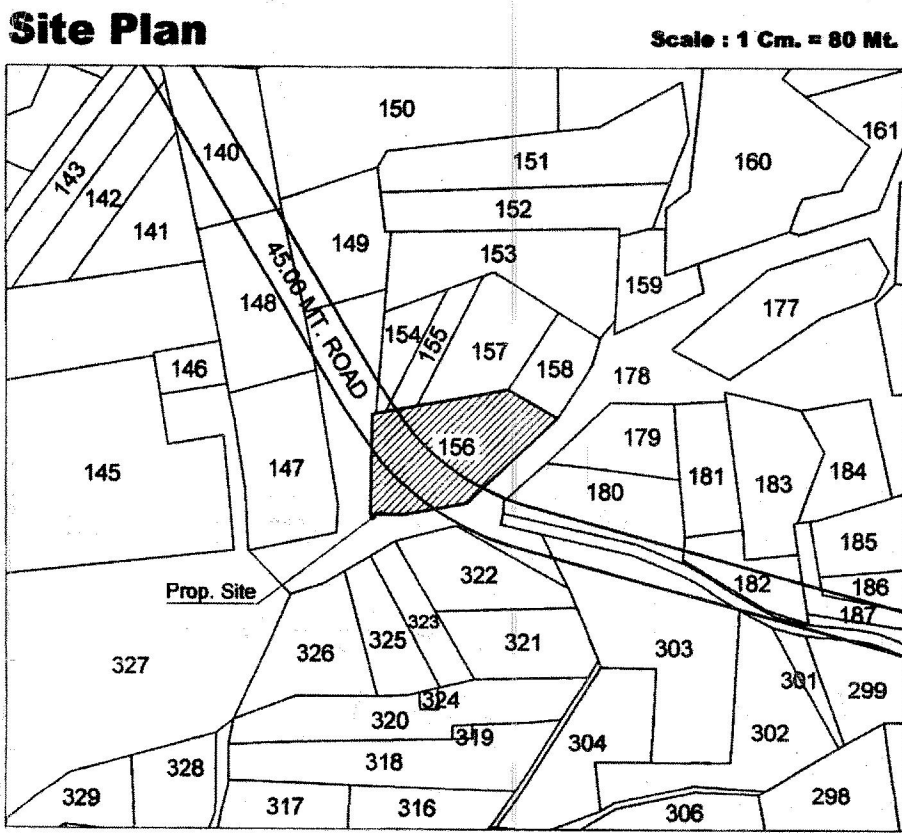


(1) SURESHBHAI KARAMSHIBHAI BHATTI
(2) JANAKBHAI KARAMSHIBHAI BHATTI
(3) NARESHBHAI KHODABHAI ZALAWADIA
(4) RAMESHBHAI SAVJIBHAI VASOYA

M. P. SORATHIYA
Consulting Engineer
"Vrundavan", R. N. Society,
K. J. Vekariya Road, RAJKOT - 3.
R.M.C. LIC. No. :- P-403.
RUDA LIC. No. :- S-190.

સત્તાધિકાર ની લી. પી. સ્કીમ અનુસાર આ,
સત્તાધિકાર દ્વારા લેટલ સ્ટેશનથી માપણી કરવામાં,
સત્તાધિકાર દ્વારા આ સત્તાધિકાર દ્વારા સ્કીમ,
સત્તાધિકાર દ્વારા જાહેર કરવામાં આવે અને તે અંગે,
સત્તાધિકાર દ્વારા કચેરી દ્વારા માપણી/રેકર્ડ,
સત્તાધિકાર દ્વારા કોઈપણ ફેરફાર થશે તો તે તમામ ફેરફાર,
સત્તાધિકાર/સત્તાધિકાર જમીન માલિકોને બંધનકર્તા રહેશે.....

Permission Of This Subplotting Plan
Is Issued Only For Subplot No.
SINGLE UNIT-(1to3)
સત્તાધિકાર, માપણી દ્વારા લેટલ સ્ટેશન માટેની માપણી અને
સત્તાધિકાર દ્વારા સત્તાધિકાર દ્વારા સત્તાધિકાર
સત્તાધિકાર દ્વારા સત્તાધિકાર દ્વારા સત્તાધિકાર
સત્તાધિકાર દ્વારા સત્તાધિકાર દ્વારા સત્તાધિકાર
APPROVED as amended in and sub-
ject to conditions mentioned in this
office letter No. RUDA / Tech / Dev /
Dated: 08/18/18

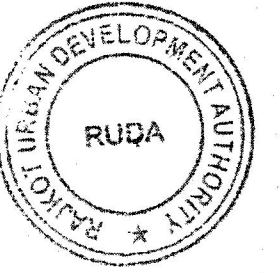

TRUE COPY
(V. M. BHATTI)
NOTARY (Govt. of India)

JUNIOR TOWN PLANNER
RAJKOT URBAN DEVELOPMENT AUTHORITY
RAJKOT