


જિલ્લો: જુનાગઢ, તાલુકો: કેશોદ, મોજો: કેશોદના રે.સ.નં. ૬૩૩ ની જમીન ૬૮૫૩.૦૦ ચો.મી. તથા રે.સ.નં. ૬૩૪/૧ ની જમીન ૮૫૮૭.૦૦ ચો.મી. મળીને કુલ જમીન ૧૫૫૪૦.૦૦ ચો.મી.નો રહેણાંકના હેતુ માટે બિનખેતીમાં ફેરવવાનો રીવાઈઝ લે-આઉટ પ્લાન.



અરજદારશ્રી:- ભગવાનજી વલ્લભભાઈ વણપરીયા, અરવિંદભાઈ વલ્લભભાઈ વણપરીયા, મનસુખભાઈ વલ્લભભાઈ વણપરીયા તથા ગોરધનભાઈ વલ્લભભાઈ વણપરીયા

સુચિ:



- જમીન ની હદ
- રે.સ.નં. ની હદ
- સુચિત બાંધકામ
- પરકોલેટીંગ વેલ
- રસ્તા
- સાર્વજનિક પ્લોટ
- ટ્રિ-પ્લાન્ડેશન માટે ની ખુલ્લી જમીન

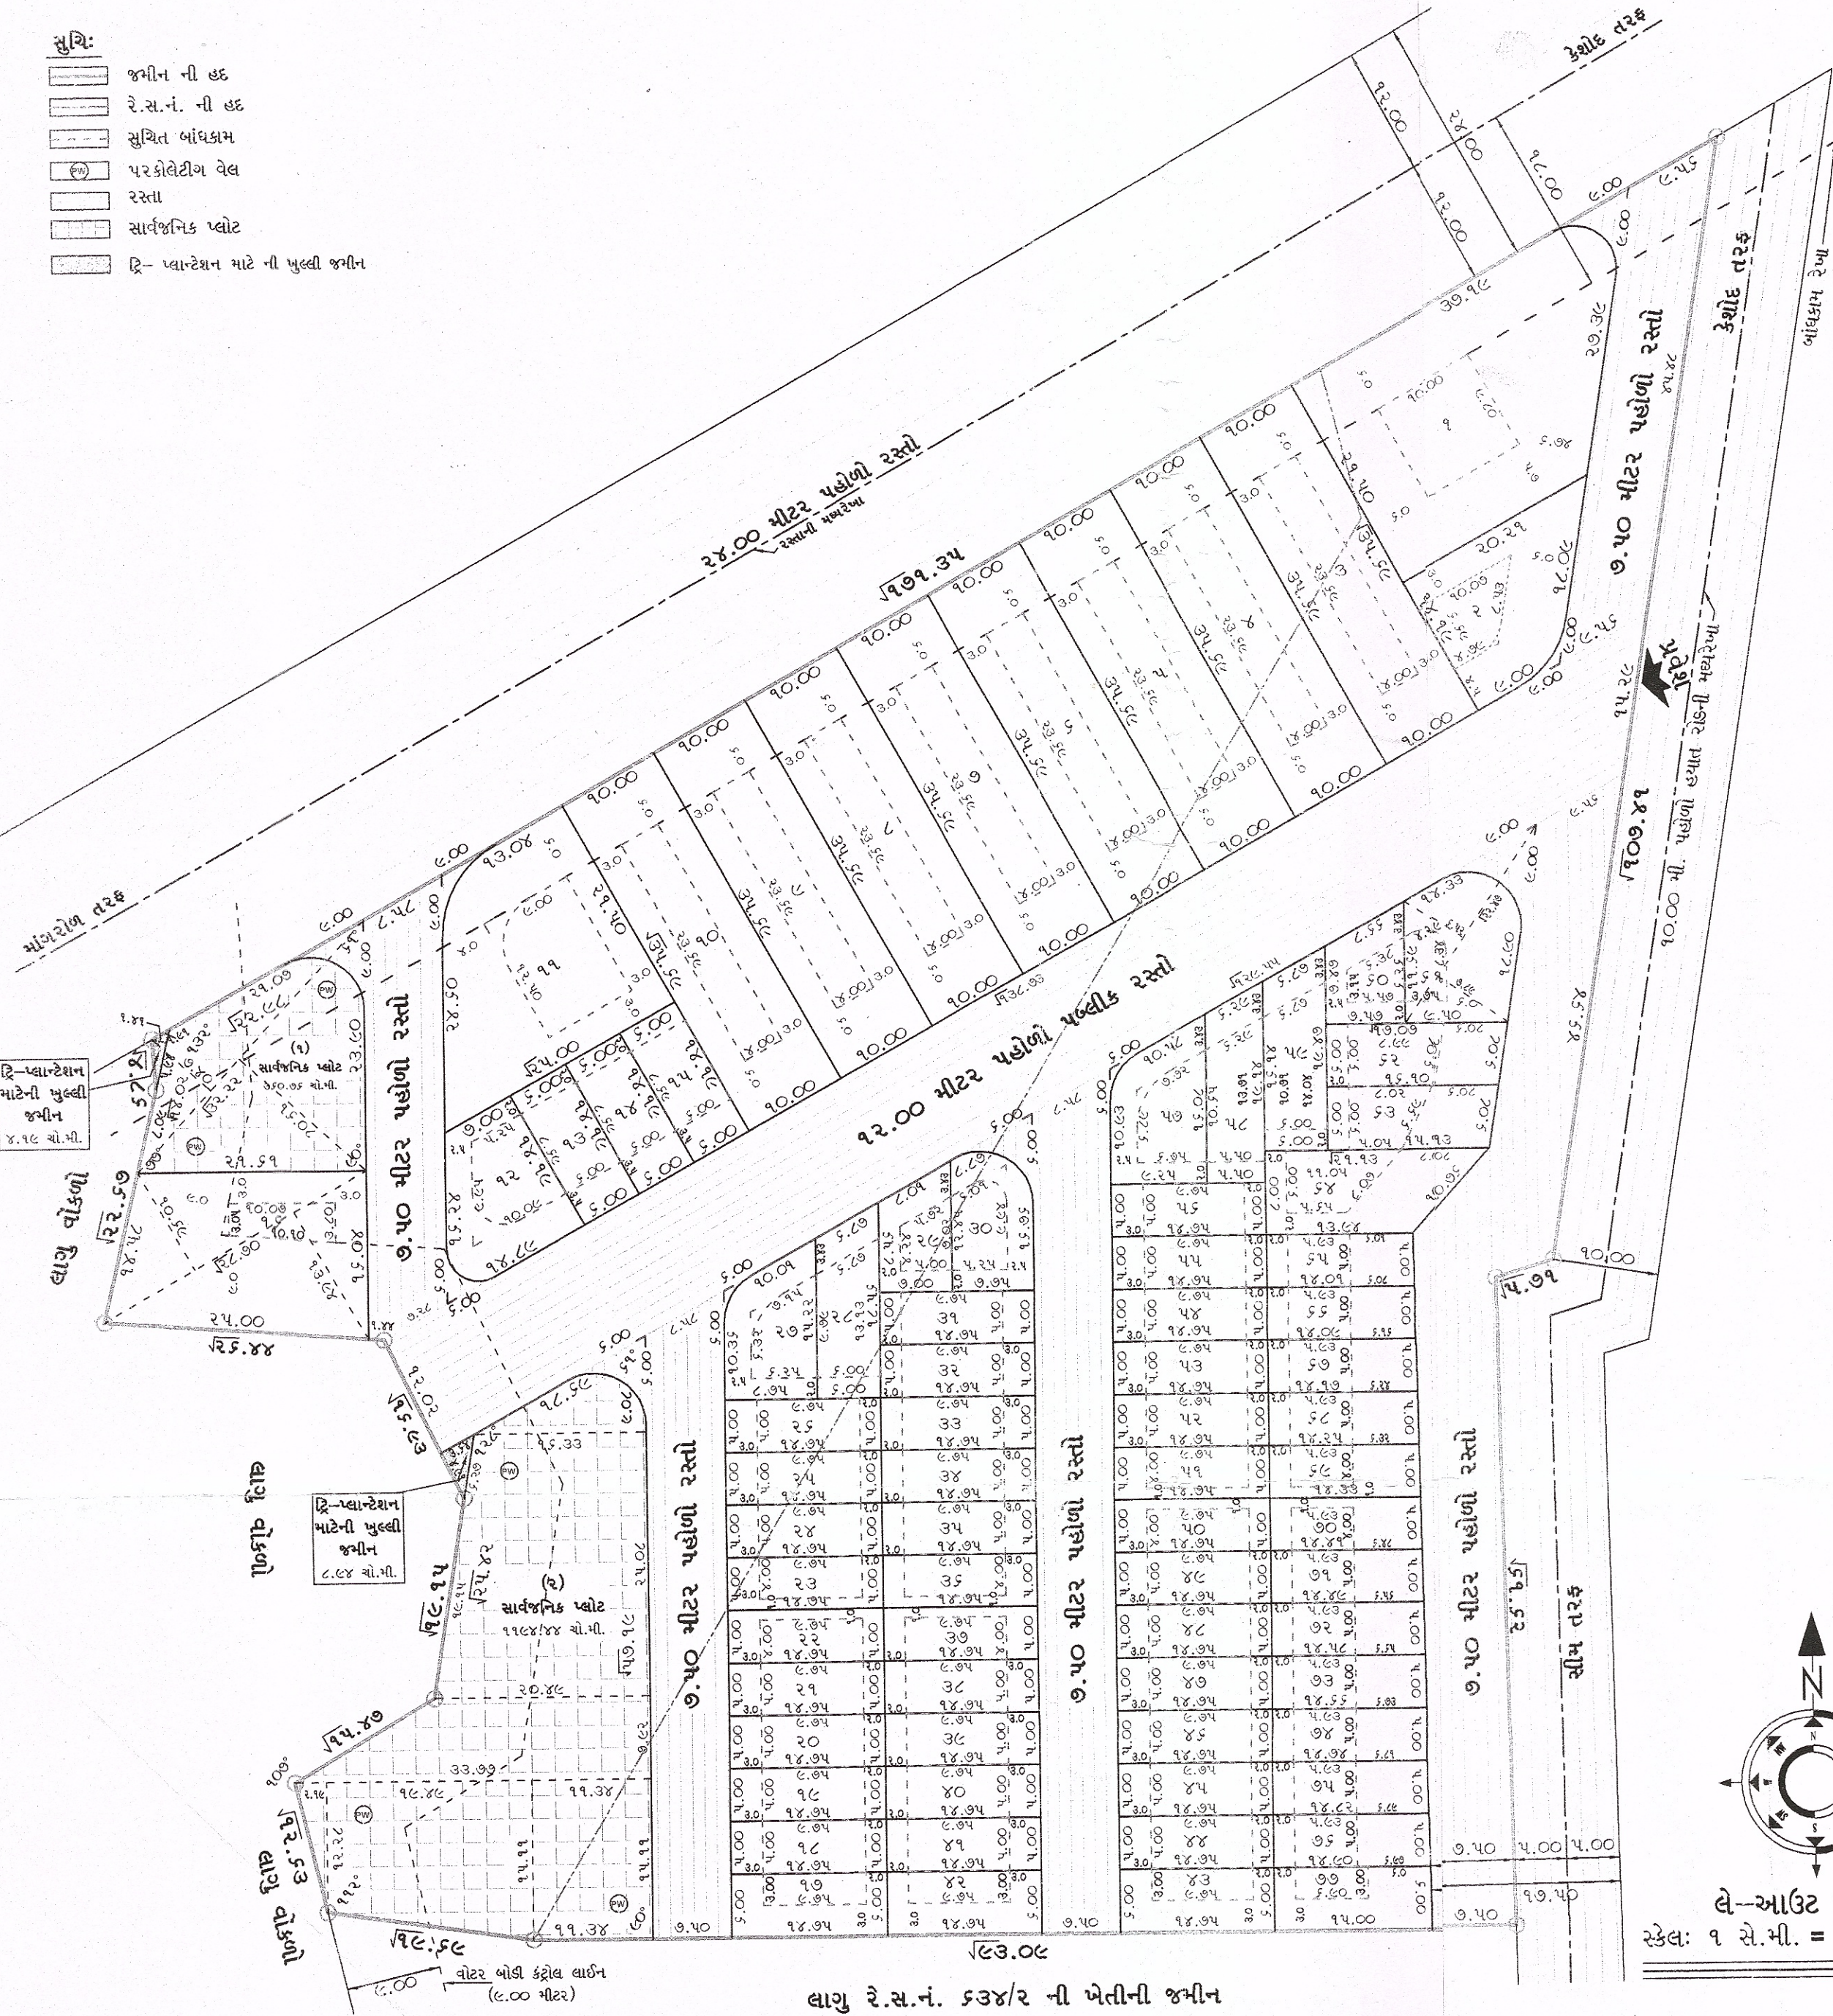

એરીયા-ટેબલ "એ"											
પ્લોટ નંબર	પ્લોટ નું ચો.મીટર	બાંધકામનું ક્ષેત્રફળ (G.F.) ચો.મી.	પ્લોટ નંબર	પ્લોટ નું ચો.મીટર	બાંધકામનું ક્ષેત્રફળ (G.F.) ચો.મી.	પ્લોટ નંબર	પ્લોટ નું ચો.મીટર	બાંધકામનું ક્ષેત્રફળ (G.F.) ચો.મી.	પ્લોટ નંબર	પ્લોટ નું ચો.મીટર	બાંધકામનું ક્ષેત્રફળ (G.F.) ચો.મી.
૧	૫૮૮.૫૫	૮૮.૦૦	૨૧	૭૩.૭૫	૪૮.૭૫	૪૧	૭૩.૭૫	૪૮.૭૫	૬૧	૧૪૪.૪૦	૨૫.૩૮
૨	૧૮૮.૭૪	૩૨.૨૧	૨૨	૭૩.૭૫	૩૮.૦૦	૪૨	૮૮.૫૦	૨૮.૨૫	૬૨	૮૮.૫૧	૫૧.૦૩
૩	૩૫૬.૮૦	૮૪.૭૬	૨૩	૭૩.૭૫	૩૮.૦૦	૪૩	૮૮.૫૦	૨૮.૨૫	૬૩	૮૩.૬૮	૩૮.૨૧
૪	૩૫૬.૮૦	૮૪.૭૬	૨૪	૭૩.૭૫	૪૮.૭૫	૪૪	૭૩.૭૫	૪૮.૭૫	૬૪	૧૪૦.૨૮	૫૦.૧૦
૫	૩૫૬.૮૦	૮૪.૭૬	૨૫	૭૩.૭૫	૪૮.૭૫	૪૫	૭૩.૭૫	૪૮.૭૫	૬૫	૬૮.૮૮	૨૮.૬૫
૬	૩૫૬.૮૦	૮૪.૭૬	૨૬	૭૩.૭૫	૪૮.૭૫	૪૬	૭૩.૭૫	૪૮.૭૫	૬૬	૭૦.૨૫	૨૮.૬૫
૭	૩૫૬.૮૦	૮૪.૭૬	૨૭	૧૦૩.૮૧	૪૨.૩૪	૪૭	૭૩.૭૫	૪૮.૭૫	૬૭	૭૦.૬૫	૨૮.૬૫
૮	૩૫૬.૮૦	૮૪.૭૬	૨૮	૧૦૧.૩૪	૬૮.૭૬	૪૮	૭૩.૭૫	૪૮.૭૫	૬૮	૭૧.૦૫	૨૮.૬૫
૯	૩૫૬.૮૦	૮૪.૭૬	૨૯	૭૩.૫૪	૨૮.૧૫	૪૯	૭૩.૭૫	૪૮.૭૫	૬૯	૭૧.૪૫	૨૩.૭૨
૧૦	૩૫૬.૮૦	૮૪.૭૬	૩૦	૧૦૫.૧૮	૩૬.૫૨	૫૦	૭૩.૭૫	૩૮.૦૦	૭૦	૭૧.૮૫	૨૩.૭૨
૧૧	૩૮૭.૩૩	૮૫.૦૦	૩૧	૭૩.૭૫	૪૮.૭૫	૫૧	૭૩.૭૫	૩૮.૦૦	૭૧	૭૨.૨૫	૨૮.૬૫
૧૨	૧૪૭.૩૧	૫૮.૬૧	૩૨	૭૩.૭૫	૪૮.૭૫	૫૨	૭૩.૭૫	૪૮.૭૫	૭૨	૭૨.૬૮	૨૮.૬૫
૧૩	૮૫.૧૪	૫૨.૧૪	૩૩	૭૩.૭૫	૪૮.૭૫	૫૩	૭૩.૭૫	૪૮.૭૫	૭૩	૭૩.૧૦	૨૮.૬૫
૧૪	૮૫.૧૪	૫૨.૧૪	૩૪	૭૩.૭૫	૪૮.૭૫	૫૪	૭૩.૭૫	૪૮.૭૫	૭૪	૭૩.૫૦	૨૮.૬૫
૧૫	૮૫.૧૪	૫૨.૧૪	૩૫	૭૩.૭૫	૪૮.૭૫	૫૫	૭૩.૭૫	૪૮.૭૫	૭૫	૭૩.૮૦	૨૮.૬૫
૧૬	૩૫૩.૪૪	૭૪.૪૮	૩૬	૭૩.૭૫	૩૮.૦૦	૫૬	૭૩.૭૫	૪૮.૭૫	૭૬	૭૪.૩૦	૨૮.૬૫
૧૭	૮૮.૫૦	૨૮.૨૫	૩૭	૭૩.૭૫	૩૮.૦૦	૫૭	૧૧૬.૮૨	૫૧.૨૦	૭૭	૮૮.૭૦	૨૦.૭૦
૧૮	૭૩.૭૫	૪૮.૭૫	૩૮	૭૩.૭૫	૪૮.૭૫	૫૮	૮૬.૮૬	૬૬.૮૮			
૧૯	૭૩.૭૫	૪૮.૭૫	૩૯	૭૩.૭૫	૪૮.૭૫	૫૯	૧૦૬.૮૩	૭૪.૨૫			
૨૦	૭૩.૭૫	૪૮.૭૫	૪૦	૭૩.૭૫	૪૮.૭૫	૬૦	૭૨.૫૨	૨૬.૨૧			
કુલ પ્લોટનું ક્ષેત્રફળ										૮૭૦૦.૮૮	૩૭૮૫.૬૩

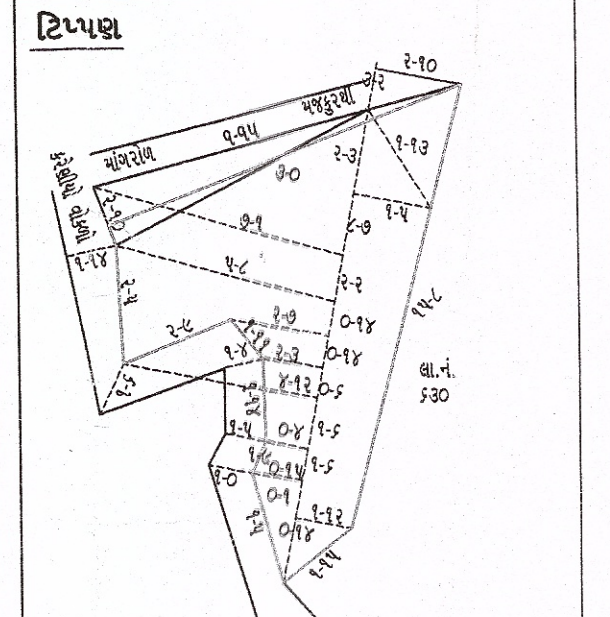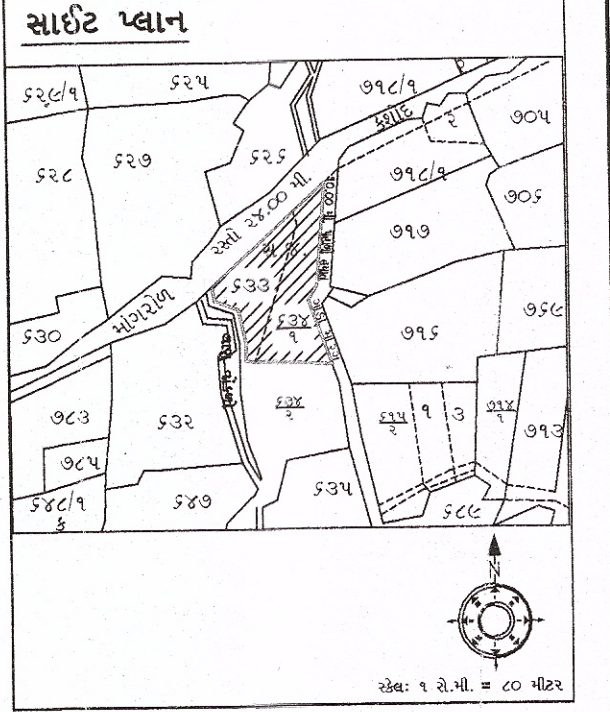

એરીયા-ટેબલ "બી"		
વિગત	કુલ ક્ષેત્રફળ ચો.મી.	
૧	૭/૧૨ મુજબની જમીનનું કુલ ક્ષેત્રફળ	૧૫૫૪૦.૦૦
૨	બી.એસ.ઓ.રેકર્ડ મુજબની જમીનનું કુલ ક્ષેત્રફળ	૧૫૫૪૦.૦૦
૩	બિનખેતી કરવા માટે આયોજન કરેલ જમીનનું ક્ષેત્રફળ	૧૫૫૪૦.૦૦
૪	સુચિત (આયોજીત) કરેલ સાર્વજનિક પ્લોટનું ક્ષેત્રફળ	૧૫૫૫૨.૨૦
૫	પ્લોટનું કુલ ક્ષેત્રફળ (એરિયા ટેબલ - "એ" મુજબ)	૮૭૦૦.૮૮
૬	સુચિત આયોજન કરેલ બાંધકામનું ક્ષેત્રફળ (ગ્રાઉન્ડ ફ્લોર) (એરિયા ટેબલ - "એ" મુજબ)	૩૭૮૫.૬૩
૭	ટ્રિ-પ્લાન્ડેશન માટેની ખુલ્લી જમીન કુલ ક્ષેત્રફળ (૧ + ૨)	૧૩.૧૩
૮	૧૨.૦૦ મીટર પહોળા પબ્લીક રસ્તા નું કુલ ક્ષેત્રફળ	૧૬૦૮.૬૮
૯	આંતરિક રસ્તાનું કુલ ક્ષેત્રફળ	૨૬૬૧.૧૦
૧૦	કુલ જમીનનું ક્ષેત્રફળ	૧૫૫૪૦.૦૦

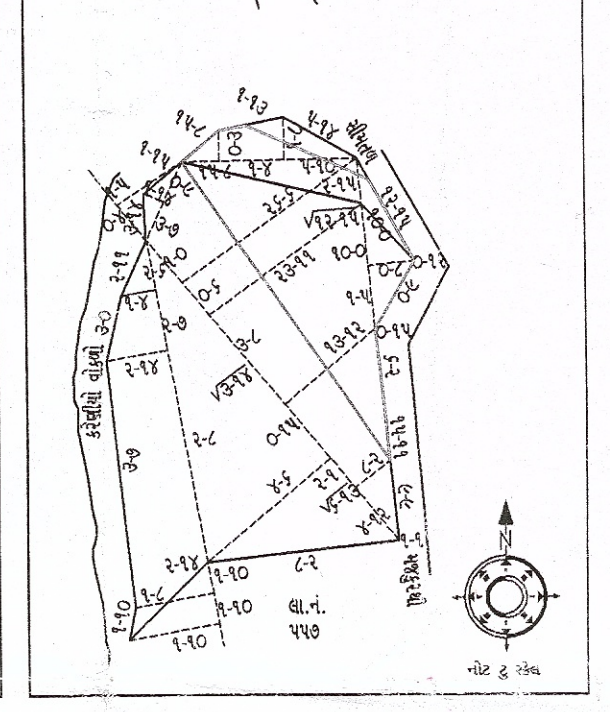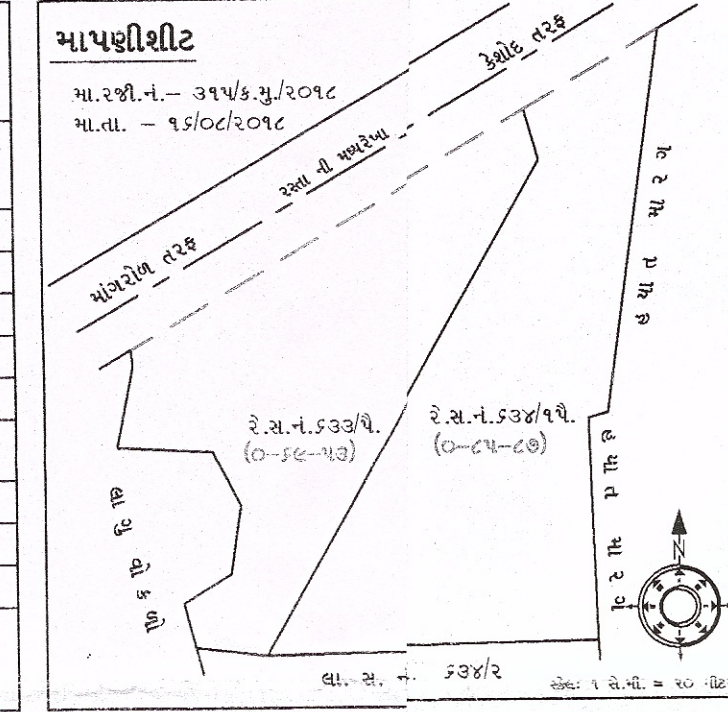

લે-આઉટ પ્લાન
સ્કેલ: ૧ સે.મી. = ૫.૦૦ મીટર

ભગવાનજી વલ્લભભાઈ વણપરીયા
અરવિંદભાઈ વલ્લભભાઈ વણપરીયા
મનસુખભાઈ વલ્લભભાઈ વણપરીયા
ગોરધનભાઈ વલ્લભભાઈ વણપરીયા
અરજદારશ્રીની સહી

R. P. Parmar
JMC. PLM. No.-41
Junagadh.
એન્જિનિયરશ્રીની સહી

આ કચેરીના પત્ર નં-૩૧/૩૨૦૬/૨૦૨૧
માં જણાવેલ શરતો ઉપરાંત બિનખેતીનો
કુકમ થયા બાદ વિકાસ કરવાની શરતે
આ પ્લાન મંજૂર કરવા બાબતમાં કરવામાં
આવે છે.
અધિકારીશ્રીની સહી