


એમ.આર.નં:- ૩/૭૮/૨૦૨૦-૨૧

અરજદારશ્રી:- આરતી વસંતકુમાર ઠક્કર
હેમલ વીનોદભાઈ ઠક્કર



ક્ષેત્રફળ	
સરવે નંબર	હે-આરે-પ્ર.આરે
૧૪/૧૬ કી ૨ (એકત્રીત)	૬-૧૭-૮૪
૧૮	૩-૭૭-૩૭
કુલ	૯-૯૧-૨૧

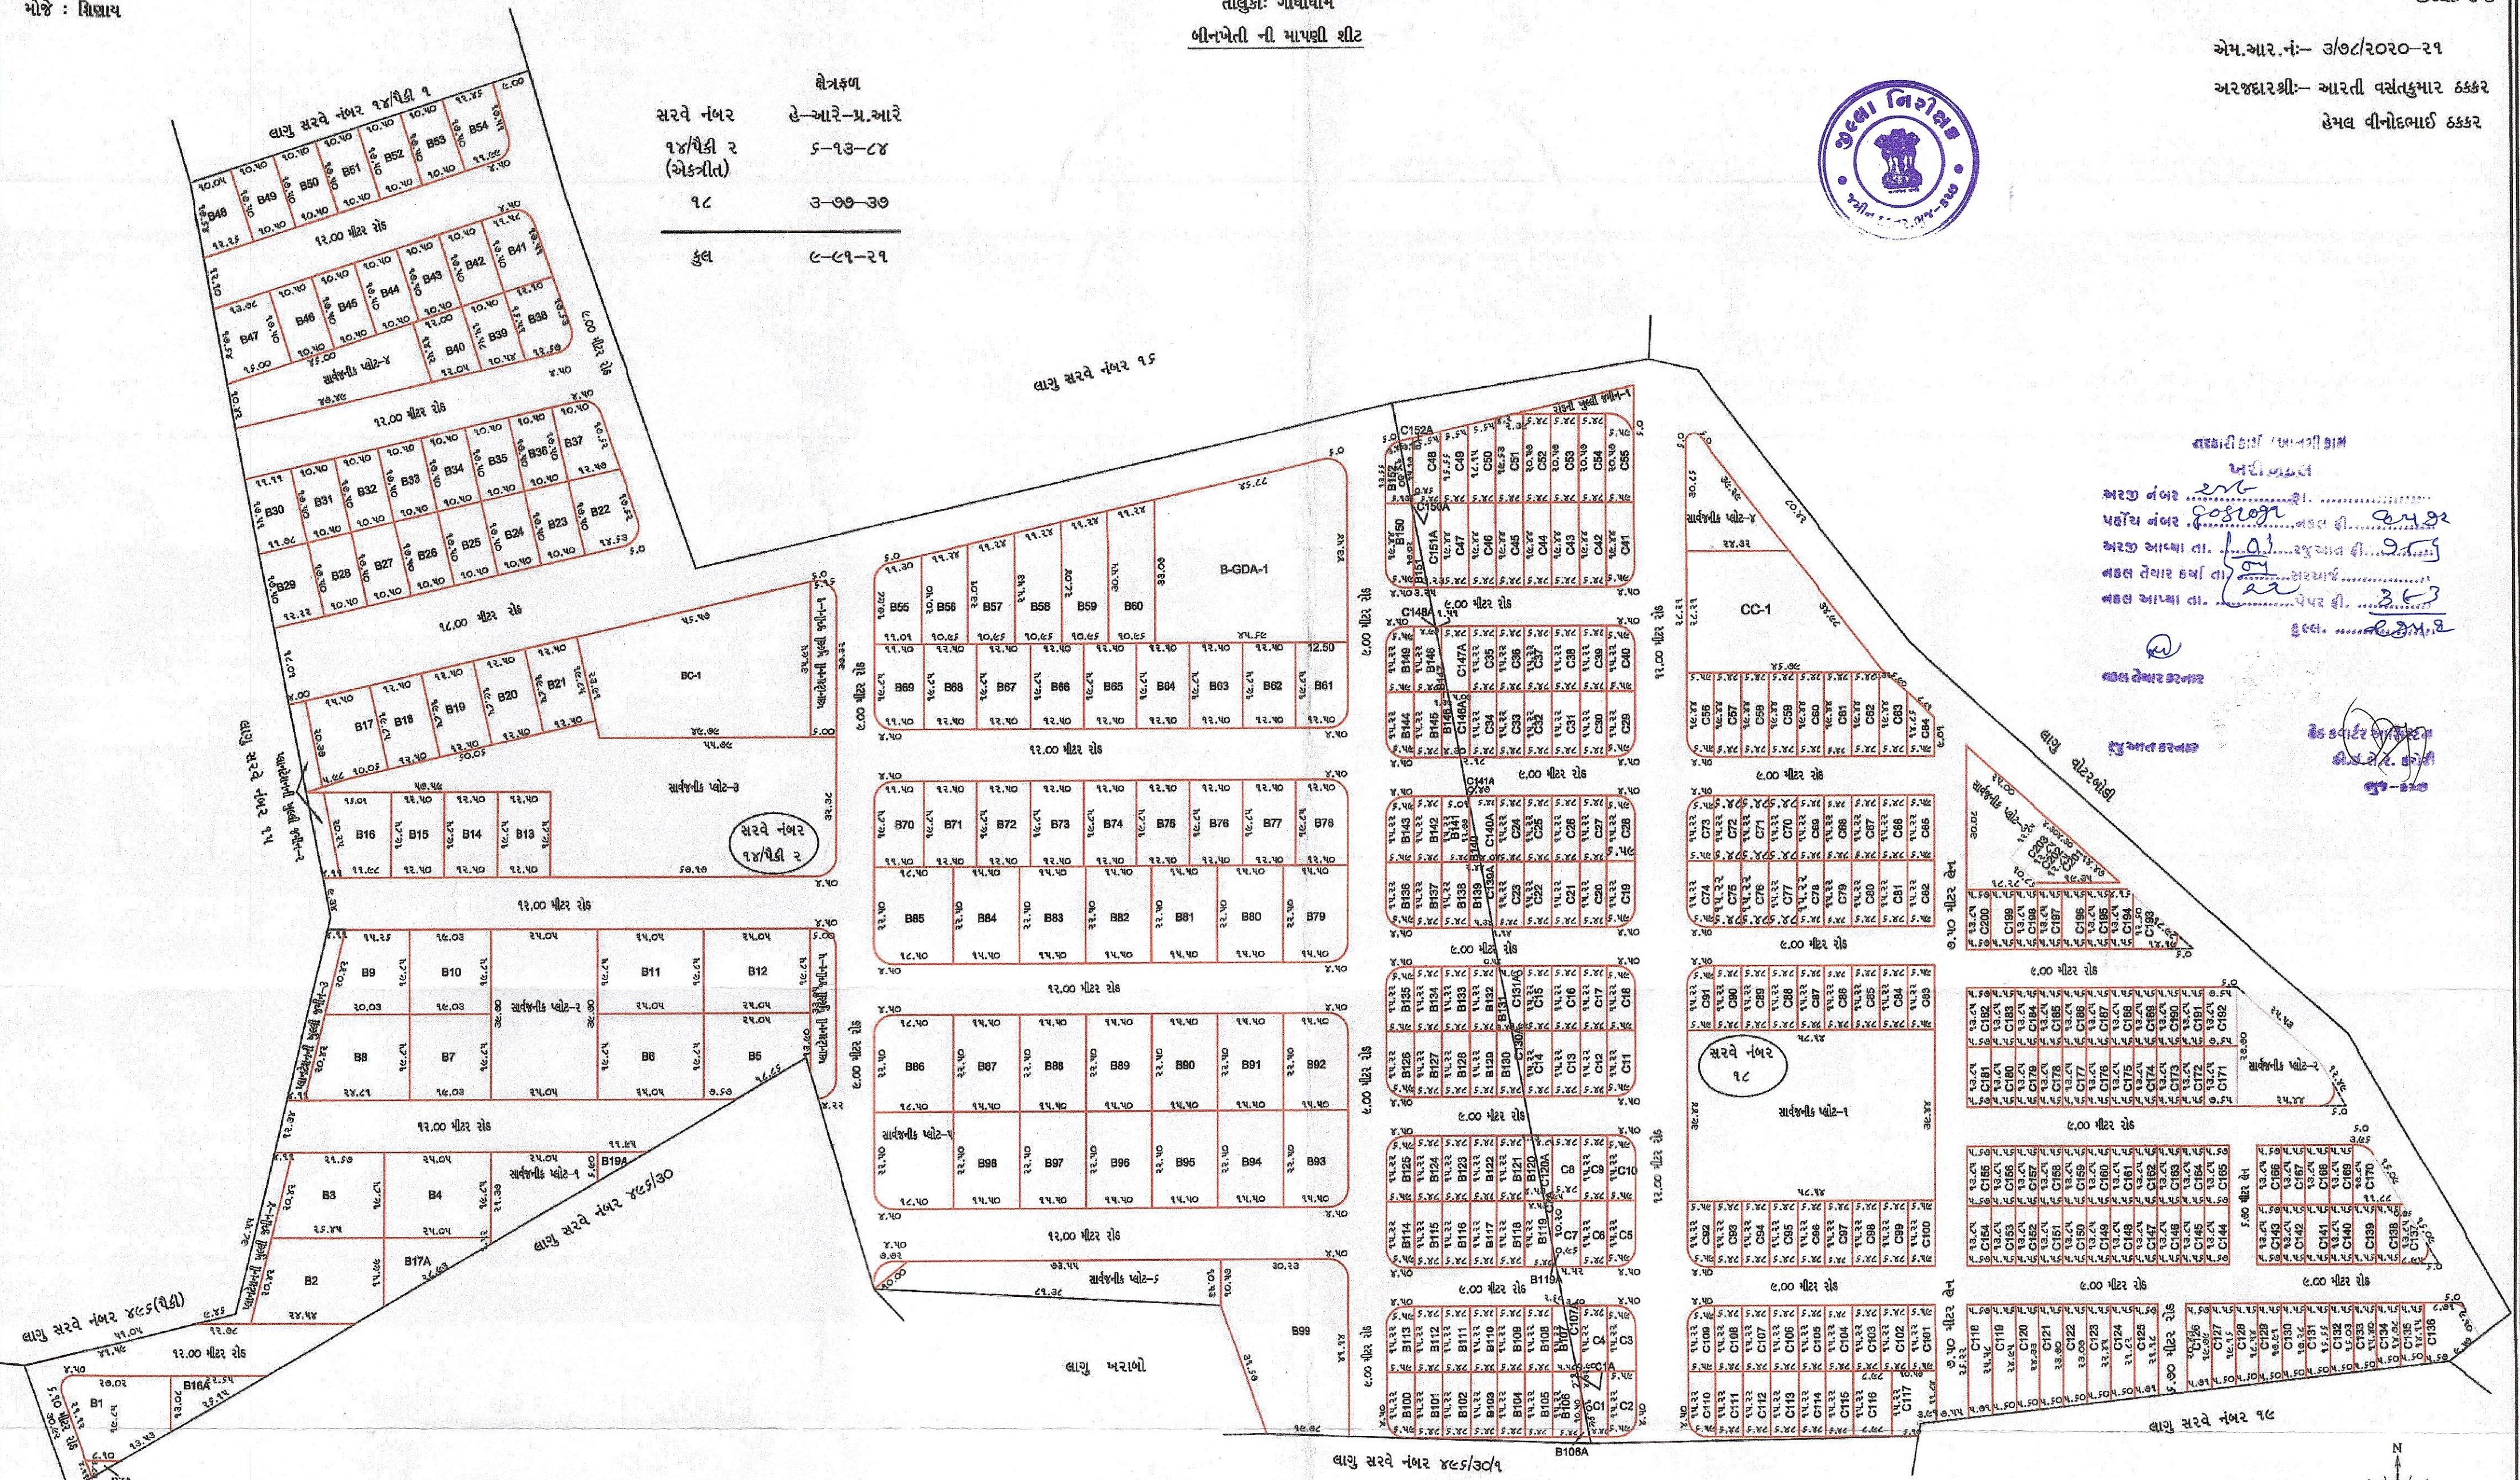

શ્રી કલેક્ટર સાહેબ ભુજ-કચ્છ ના હુકમ નંબર:- લેન્ડ/પ/બખપ/કિસ/રજી.નં.૩૪/૨૦૧૪-૧૫, તા:- ૧૮/૦૫/૨૦૧૫ વાળાથી સ.નં.:અ ૧૮ તથા હુકમ નંબર:- લેન્ડ/પ/બખપ/કિસ/રજી.નં.૩૫/૨૦૧૪-૧૫, તા:- ૨૭-૦૨-૨૦૧૫ વાળાથી સ.નં.: ૧૪/૧૬૧ ર બીનખેતી થતા ગાંધીધામ ડેવલોપમેન્ટ ઓથોરીટીના પરમીશન નંબર પ૧૪૭૫/એલ.પી. તા:- ૨૭/૦૪/૨૦૨૧ વાળાથી મંજૂર થયેલ રી-વાઈઝડ પ્લાન મુજબ માપણી કરવામાં આવી

સમજૂતી:—

આ નીશાની D.S.O. રેકર્ડ મુજબ ની હદ દર્શાવે છે.

----- આ નીશાની સ્થાનીકે કબજા મુજબ ની હદ દર્શાવે છે.

સદરહુ માપણી દુરબીન મશીનથી કરી કોમ્પ્યુટર માં સીટ તૈયાર કરવામાં આવેલ છે.

સ્કેલ:- ૧ સે.મી. - ૧૦ મી.

માપણી કરનાર:-

મેચ. એચ. દેયા
(લા. સરવેયર)

માપણી તા. :- ૦૧/૦૫/૨૦૨૧