


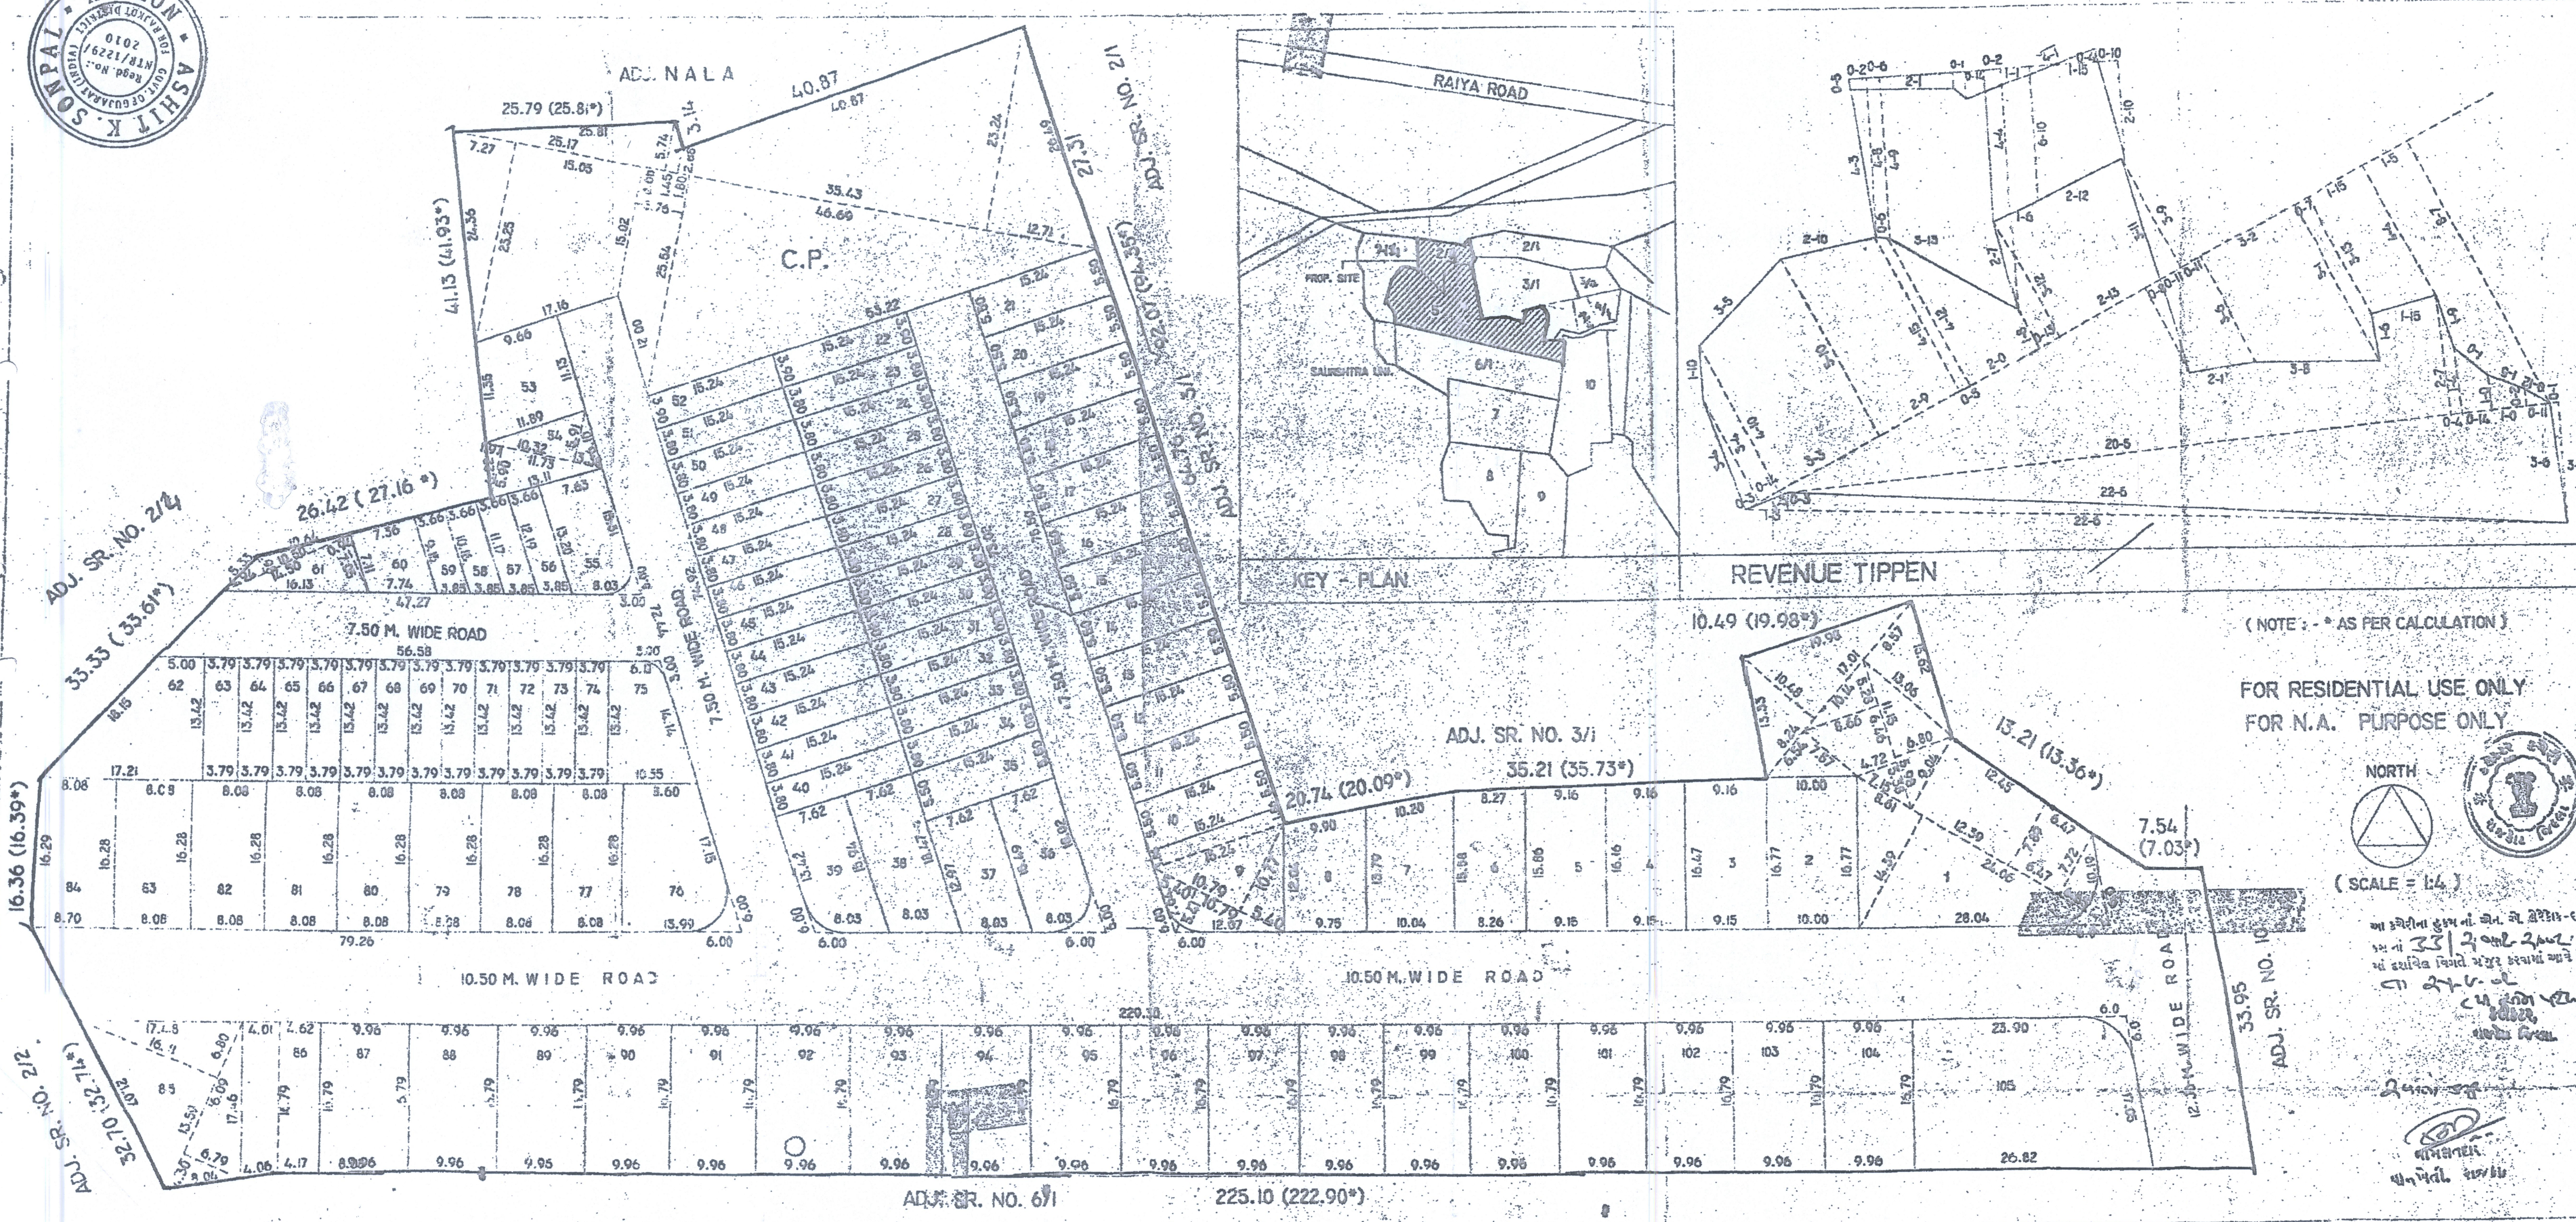

NAME OF WORK:
PROP. LAYOUT PLAN AT
DIST. - RAJKOT TALLUKA - RAJKOT
VILLAGE - RAIYA SR. NO. :- 2/3
LAND AREA :- 2934.00 SQ.M. (A-0-29-6)
AND SR. NO. :- 5 LAND AREA :-
14771.0 SQ.M. (A-3-28-6)
TOTAL LAND AREA :- 17705.00 SQ.M.
(A - 4-15-6)

OWNER:-
KAILASHBEN GORDHANBAJI SOJITRA

અનુમતિ આપવામાં આવી છે કે આ પ્લોન દ્વારા રજીસ્ટર્ડ થયેલ જમીન પર કોઈ પણ પ્રકારનો વેપારીય કે અન્ય કોઈ પણ પ્રકારનો વેપારીય ઉપયોગ ન કરવામાં આવે. જો આવી જમીન પર કોઈ પણ પ્રકારનો વેપારીય ઉપયોગ કરવામાં આવે તો આ પ્લોન રદ થશે.

Approved Subject to Condition
mentioned in this office letter
Date: 16/02/2010

OFFICE COPY
APPROVED
Asst. Town Planner
Rajkot Municipal Corporation

પરી નક્કી
આ. રાજીવ વાનર
પાલિકાના મુખ્ય મંત્રીના હોદ્દા પર

AUTHORITY
સાનના રજીસ્ટ્રારના હોદ્દા પર
KAILASHBEN GORDHANBAJI SOJITRA
OWNER:-

ATUL H. JANI
B. BHATTI NAGAR SOCIETY
R.M.C. C.O. NO. 023
"JHENDRA NIVAS"
RAJKOT-2
PH. NO. :- 231920
ENGINEER:-

AREA TABLE :-									
PLOT NO.	AREA IN SQ.M.	PLOT NO.	AREA IN SQ.M.	PLOT NO.	AREA IN SQ.M.	PLOT NO.	AREA IN SQ.M.	PLOT NO.	AREA IN SQ.M.
1	758.41	31	57.91	61	69.71	91	167.23		
2	167.70	32	57.91	62	149.03	92	167.23		
3	152.07	33	57.91	63	50.86	93	167.23		
4	149.28	34	57.91	64	50.86	94	167.23		
5	146.49	35	83.82	65	50.86	95	167.23		
6	129.85	36	119.93	66	50.86	96	167.23		
7	147.44	37	108.43	67	50.86	97	167.23		
8	125.92	38	134.10	68	50.86	98	167.23		
9	151.58	39	104.12	69	50.86	99	167.23		
10	83.82	40	57.91	70	50.86	100	167.23		
11	83.82	41	57.91	71	50.86	101	167.23		
12	83.82	42	57.91	72	50.86	102	167.23		
13	83.82	43	57.91	73	50.86	103	167.23		
14	83.82	44	57.91	74	50.86	104	167.23		
15	83.82	45	57.91	75	109.79	105	418.05		
16	83.82	46	57.91	76	176.14				
17	83.82	47	57.91	77	131.54				
18	83.82	48	57.91	78	131.54				
19	83.82	49	57.91	79	131.54				
20	83.82	50	57.91	80	131.54				
21	83.82	51	57.91	81	131.54				
22	59.44	52	69.44	82	131.54				
23	57.91	53	119.93	83	131.54				
24	57.91	54	80.99	84	156.59				
25	57.91	55	106.83	85	233.47				
26	57.91	56	46.48	86	146.24				
27	57.91	57	62.75	87	167.23				
28	57.91	58	39.03	88	167.23				
29	57.91	59	35.34	89	167.23				
30	57.91	60	59.84	90	167.23				

TOTAL LAND AREA:- 17705.00 SQ.M.
ROAD AREA :- 4428.52 SQ.M.
COMMON PLOT AREA :- 1774.44 SQ.M.
1 TO 105 PLOT AREA :- 11502.04 SQ.M.

