


ELEVATION

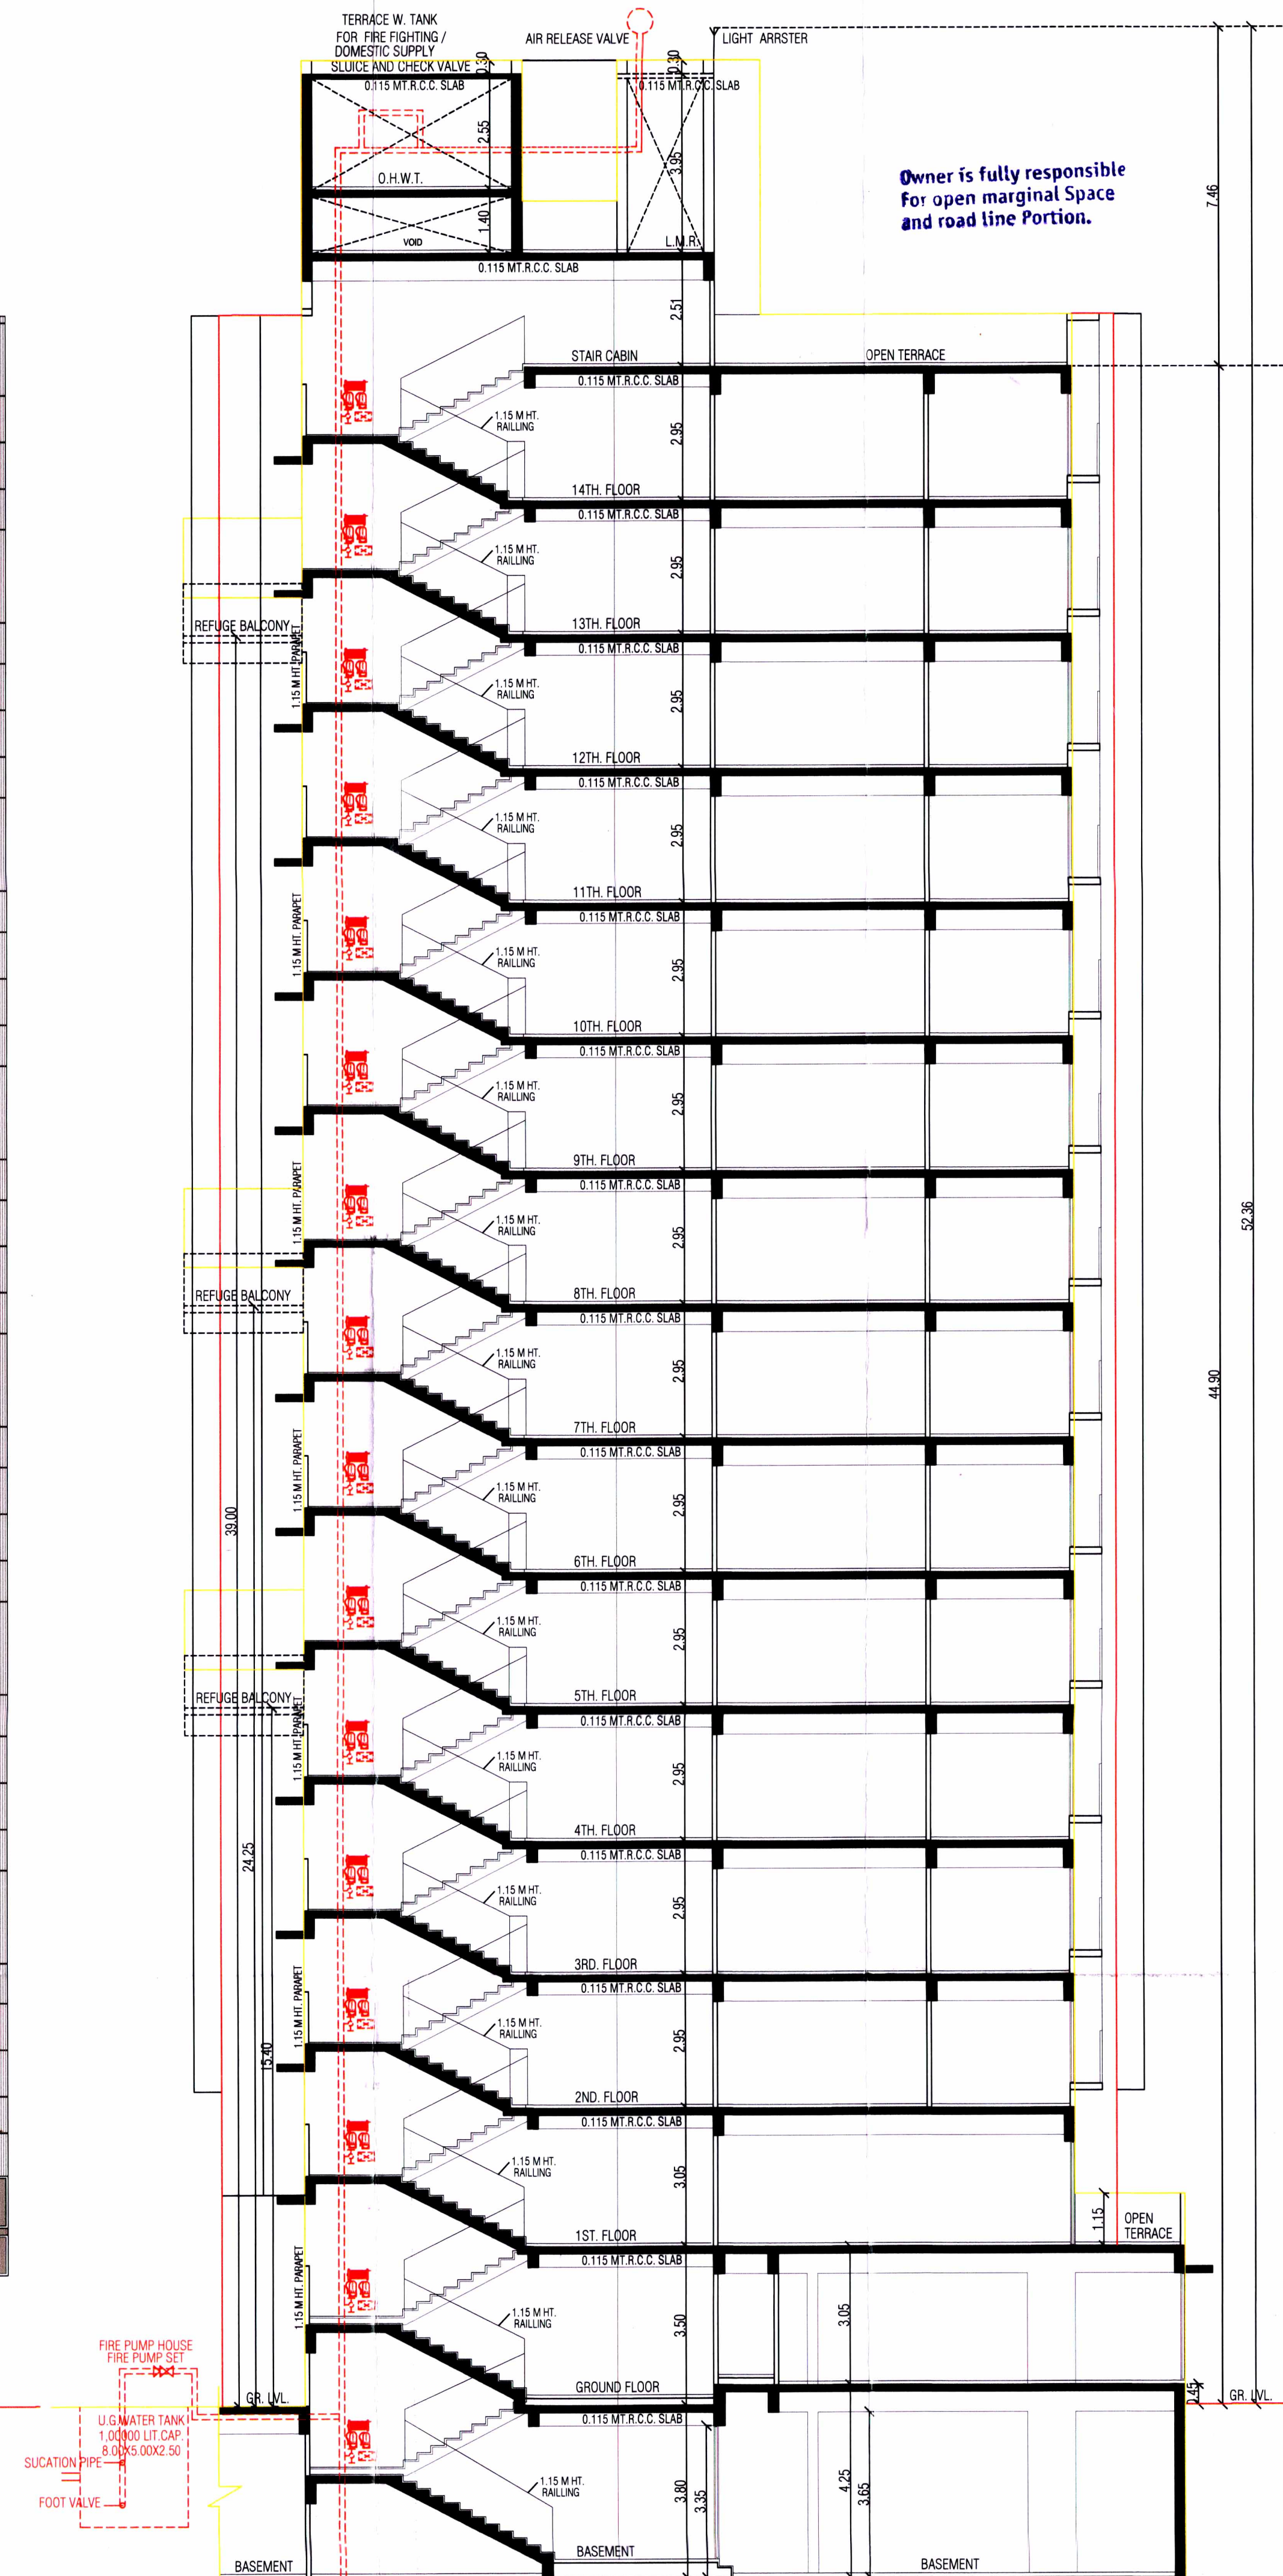

SECTION = A - A

ELEVATION & SECTION	[6 / 7]
RESIDENTIAL AFFORDABLE HOUSING PROJECT.	
REVISE PLAN SHOWING COMM. + RESI. BUILDING ON F.P. NO. :- 40 SUR. NO - 46 O.P. NO - PRELIMINARY T.P.S. NO - 1 (BOPAL) MOJE - BOPAL TAL.:- DASKROI DIST:- AHMEDABAD.	
SCALE : 1CM = 1.0M.	BLOCK = A+B
ZONE AS PER R.D.P. 2021 - RESIDENTIAL - II USE OF CONSTRUCTION - COMM. + RESIDENTIAL (RAH)	

અમદાવાદ શહેરી વિકાસ સત્તામંડળ
એનિંગ કારાલ ધો
T.H. Patel
માસ્ટર-ટ / ક્લાર્ક

ખાસ શરત

તા..... ના રોજ માલિક ઓર્ગનાઈઝ
આર્કાઈટેક્ટ તથા રજીસ્ટરલ એન્જીનીયરે આપેલ
જાહેદ્દારી પત્રમાં દર્શાવેલ તમામ શરતોનું ચુસ્તપણે
પાલન કરવાનું રહેશે.

ખાસ નોંધ :-

ફ્રેન્ચ લે-આઉટ તોમજ સેટીક ટેક તથા સાઇની સાઈજ તથા સંખ્યા નેશનલ બિલ્ડીંગ કોડ (સાઈ. એસ. -૪૪૭૭) તથા સિવિલ એન્જીનીયરીંગ કોડ બુક બાય-ખત્તા મુજબ રાખવામાં આવેલ છે તે અનુસાર અરજદાર જમીન માલિકે સ્થળપ્રત બાંધકામ કરવાનું રહેશે.

भा.स. :

ચિકાસ પરવાનગી મેળવેલ બાંધકામ બાબતે જુદા જુદા તબક્કાએ ખોદાણા વીલેલ લેવલ (ટાકા દરજ્જા) સ્તેપ લેવેલે શોર્સ કચેરી તરફથી સ્થલ બિગીરણા કરાવી તબક્કાના પરિસ્થિતિની ચકાસાવી કરાવી જે તે બાંધકામ અપાયેલ ચિકાસ પરવાનગી મુજબનું છે. તે મતદાનનું પ્રમાણપત્ર મેળવ્યા બાજબ આગળના તબક્કાનું બાંધકામ કરવાય રહેશે.

ખાસ સરળ

નકશામાં સૂચવવામાં આવેલ કામના પ્લોટનો કબજો જ્યાં સુધી સદર જમીનની માલિકી સોચાયટી સેલેક્ટીવેશનની ન થાય ત્યાં સુધી કોમન પ્લોટનો કબજો માલિકી સવામંડળની રહેશે.

આસિ શરત
મંજુર થયેલ નકશાઓની નકલની ૧ સેટ
સ્થળ પર પ્રતિદ્ધ કરવાનો રહેશે

MANMEET G. PATEL
A-19, Shree Society, 2nd lane, Pandhavi,
Ambawadi, Ahmedabad-380005.
AUDA/LIC/ENGG/934
AUDA/LIC/COW-1/548

MANMEET G. PATEL
A-19, Shree Society, 2nd lane, Panchwati,
Ambawadi, Ahmedabad-380006.
AUDA/LIC/ENGG/934
AUDA/LIC/COW-1/548
ENGINEER

FOR, PARTH BOPAL CO-OP. HOU. SOCIETY

 H.V. Sakharekar
CHAIRMAN

OWNER

SECRET

The permission is valid only in the DP/TPS remains unaltered and further that the permission shall stand revoked as soon as there is change in DP/TPS with reference to the land under reference.


DISPATCH BY

Assistant Town Planner
Ahmedabad Urban Development Authority
Ahmedabad.

COLOUR NOTE:-

	PROPOSED WORK
	PROP.DRAINAGE

Biddharth R. Desai
Structural Engineer LIC No. SD-I/258
L.F.R. No. 699 dt. 18-04-2018
A-9, Udaygiri Chs., Nr Shradha School,
Jodhpur Gam Road, Satellite,
Ahmedabad-380015.

JAYESH T. KOTAK
JP ISCON PVT. LTD.
 AUDA REG. NO.: AUDA/DEV/0103
 ISCON House,
 Cpp. Associated Petrol Pump,
 C. G. Road, Ahmedabad-380 009

**Final Plan boundary and
allotment of final plot is
Subject to Variation by
Town Planning Officer**

APPROVED
As amended by Red (Colour) Subject
to the condition as mentioned in this
office Letter PRM No. 5013/2021
Dated.....10-7-JUN 2021

No - 217
Note Approved by C.E.A.


Senior Town Planner
Ahmedabad Urban Development Authority
Ahmedabad.