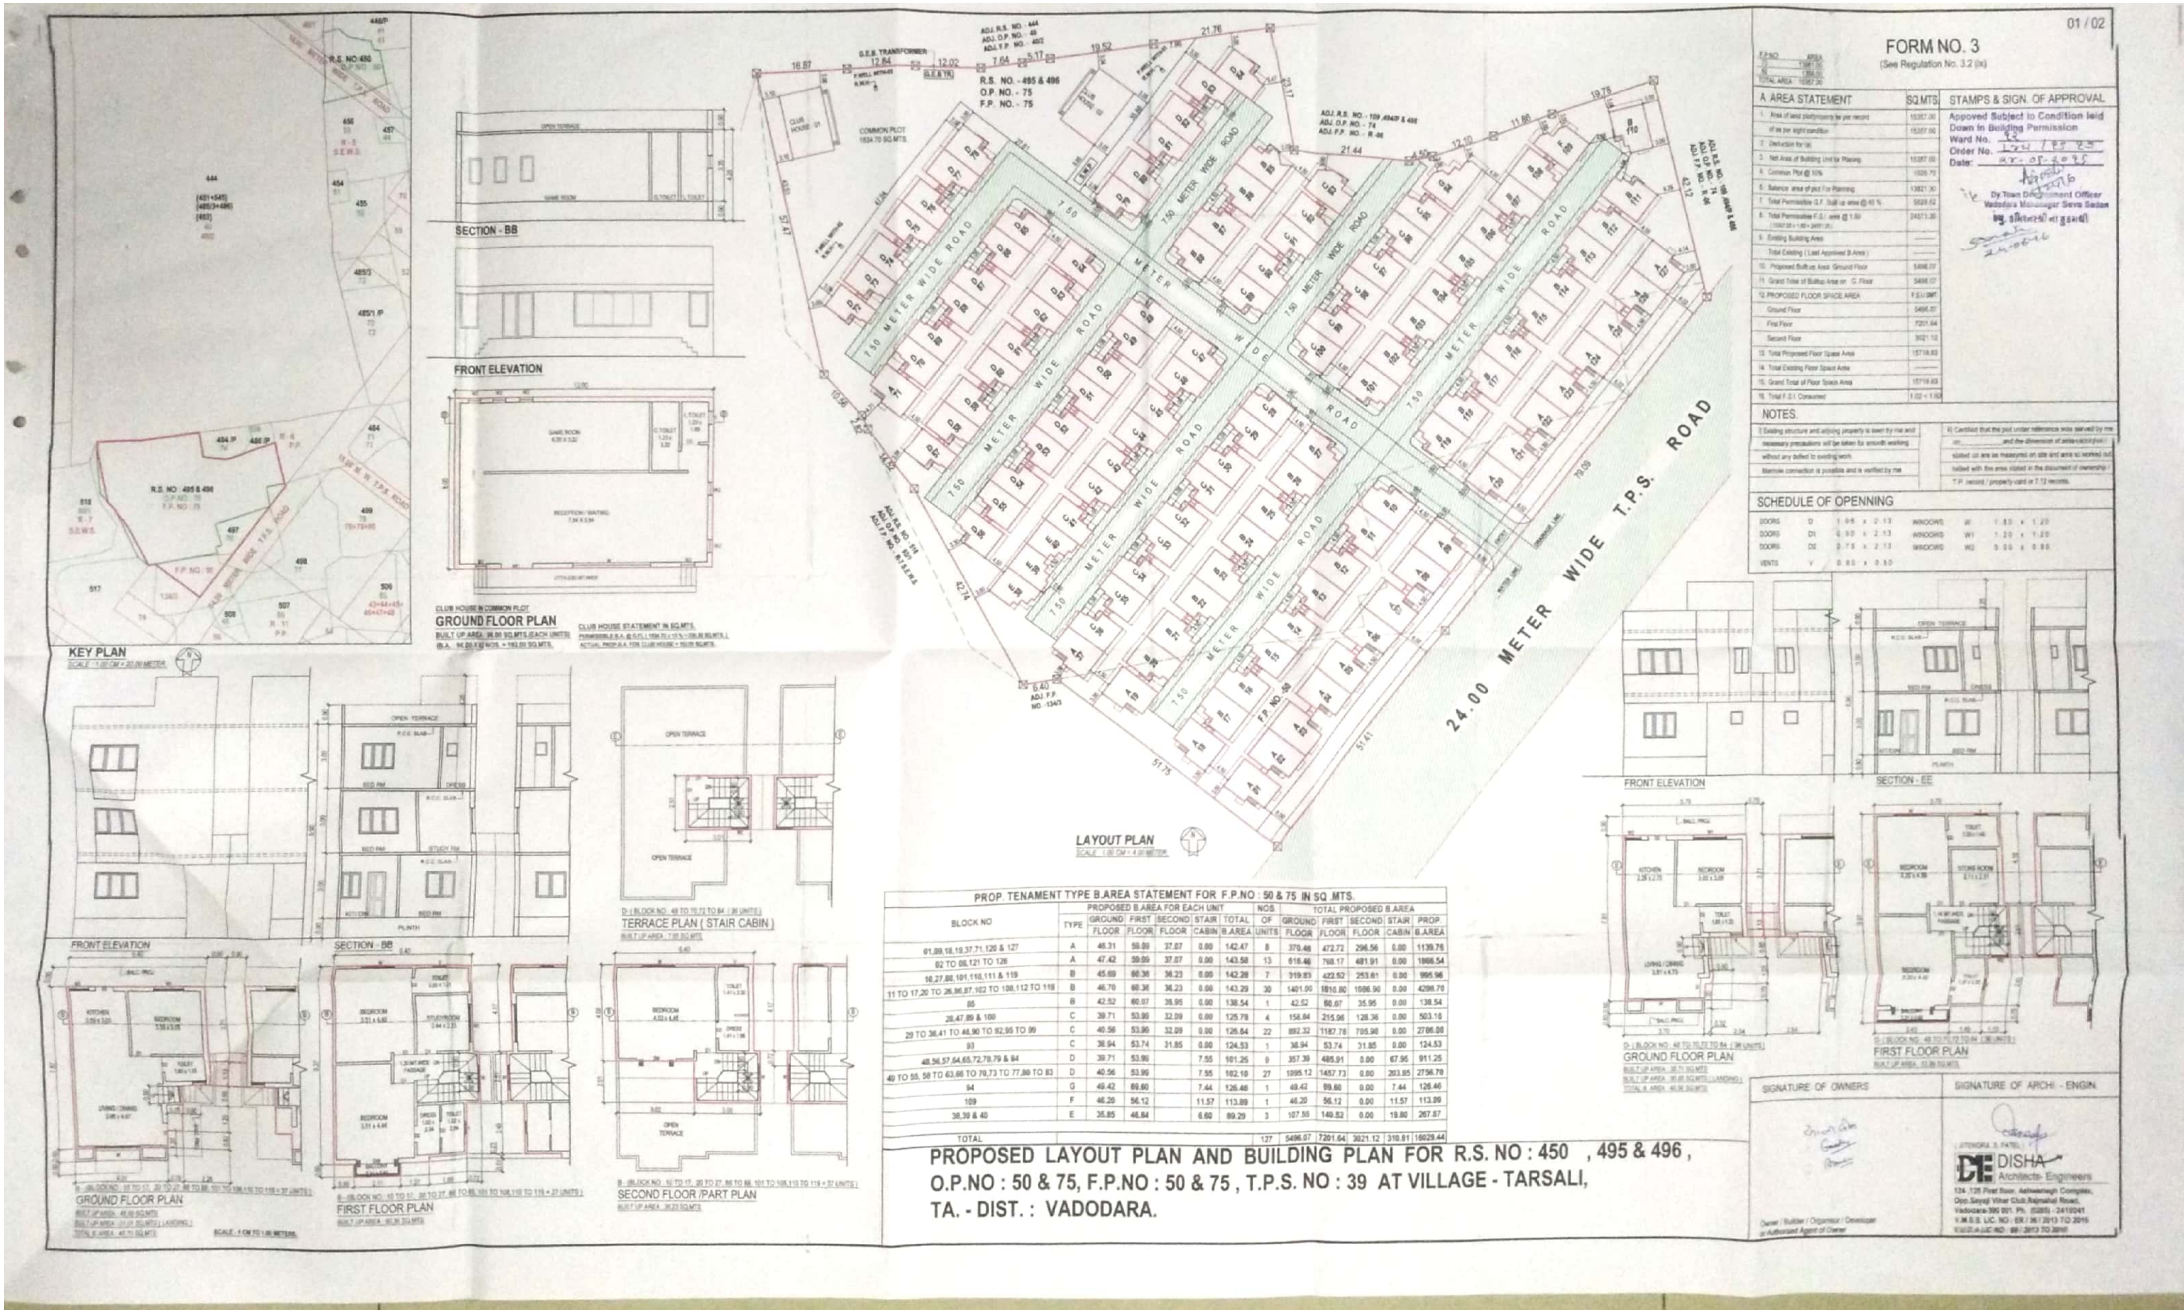


PROP. TENAMENT TYPE B.AREA STATEMENT FOR F.P.NO : 50 & 75 IN SQ. MTS.

| BLOCK NO | TYPE | PROPOSED B.AREA FOR EACH UNIT | | | | | NOS | TOTAL PROPOSED B.AREA | | | | |
|---|---|---|---|---|---|---|---|---|---|---|---|---|
| | | GROUND FLOOR | FIRST FLOOR | SECOND FLOOR | STAIR CABIN | TOTAL B.AREA | OF UNITS | GROUND FLOOR | FIRST FLOOR | SECOND FLOOR | STAIR CABIN | PROP. B.AREA |
| 01,09,18,19,37,71,120 & 127 | A | 46.31 | 59.09 | 37.07 | 0.00 | 142.47 | 8 | 370.48 | 472.72 | 296.56 | 0.00 | 1139.76 |
| 02 TO 05,121 TO 126 | A | 47.42 | 59.09 | 37.07 | 0.00 | 143.58 | 13 | 616.46 | 768.17 | 481.91 | 0.00 | 1866.54 |
| 10,27,80,101,110,111 & 119 | B | 45.69 | 60.36 | 36.23 | 0.00 | 142.28 | 7 | 319.83 | 422.52 | 253.61 | 0.00 | 995.96 |
| 11 TO 17,20 TO 26,86,87,102 TO 108,112 TO 118 | B | 46.76 | 60.36 | 36.23 | 0.00 | 143.29 | 30 | 1401.90 | 1810.80 | 1086.90 | 0.00 | 4298.70 |
| 85 | B | 42.52 | 60.07 | 35.95 | 0.00 | 138.54 | 1 | 42.52 | 60.07 | 35.95 | 0.00 | 138.54 |
| 28,47,89 & 100 | C | 39.71 | 53.86 | 32.09 | 0.00 | 125.78 | 4 | 158.84 | 215.96 | 128.36 | 0.00 | 503.16 |
| 29 TO 36,41 TO 46,90 TO 92,95 TO 99 | C | 40.56 | 53.86 | 32.09 | 0.00 | 126.64 | 22 | 892.32 | 1187.76 | 705.98 | 0.00 | 2786.06 |
| 93 | C | 38.94 | 53.74 | 31.85 | 0.00 | 124.53 | 1 | 38.94 | 53.74 | 31.85 | 0.00 | 124.53 |
| 48,56,57,64,65,72,78,79 & 94 | D | 39.71 | 53.86 | | 7.55 | 101.25 | 9 | 357.39 | 484.91 | 0.00 | 67.95 | 911.25 |
| 49 TO 55, 58 TO 63,66 TO 70,73 TO 77,80 TO 83 | D | 40.56 | 53.86 | | 7.55 | 102.10 | 27 | 1095.12 | 1457.73 | 0.00 | 203.85 | 2756.70 |
| 84 | G | 49.42 | 89.60 | | 7.44 | 126.46 | 1 | 49.42 | 89.60 | 0.00 | 7.44 | 126.46 |
| 109 | F | 46.20 | 56.12 | | 11.57 | 113.89 | 1 | 46.20 | 56.12 | 0.00 | 11.57 | 113.89 |
| 38,39 & 40 | E | 35.85 | 46.84 | | 6.60 | 89.29 | 3 | 107.55 | 140.52 | 0.00 | 19.80 | 267.87 |
| TOTAL | | | | | | | 127 | 5496.07 | 7391.64 | 3021.12 | 310.81 | 16029.44 |

**PROPOSED LAYOUT PLAN AND BUILDING PLAN FOR R.S. NO : 450 , 495 & 496 , O.P.NO : 50 & 75, F.P.NO : 50 & 75 , T.P.S. NO : 39 AT VILLAGE - TARSALI, TA. - DIST. : VADODARA.**

Scanned by CamScanner