
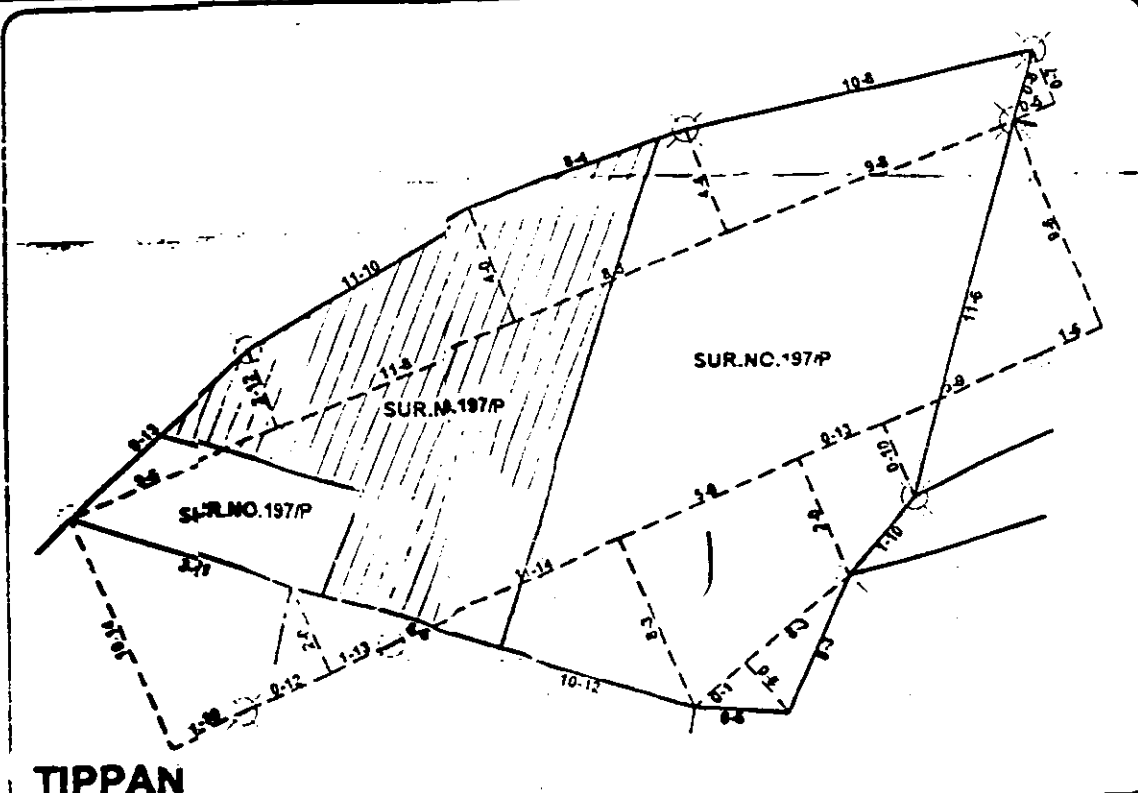
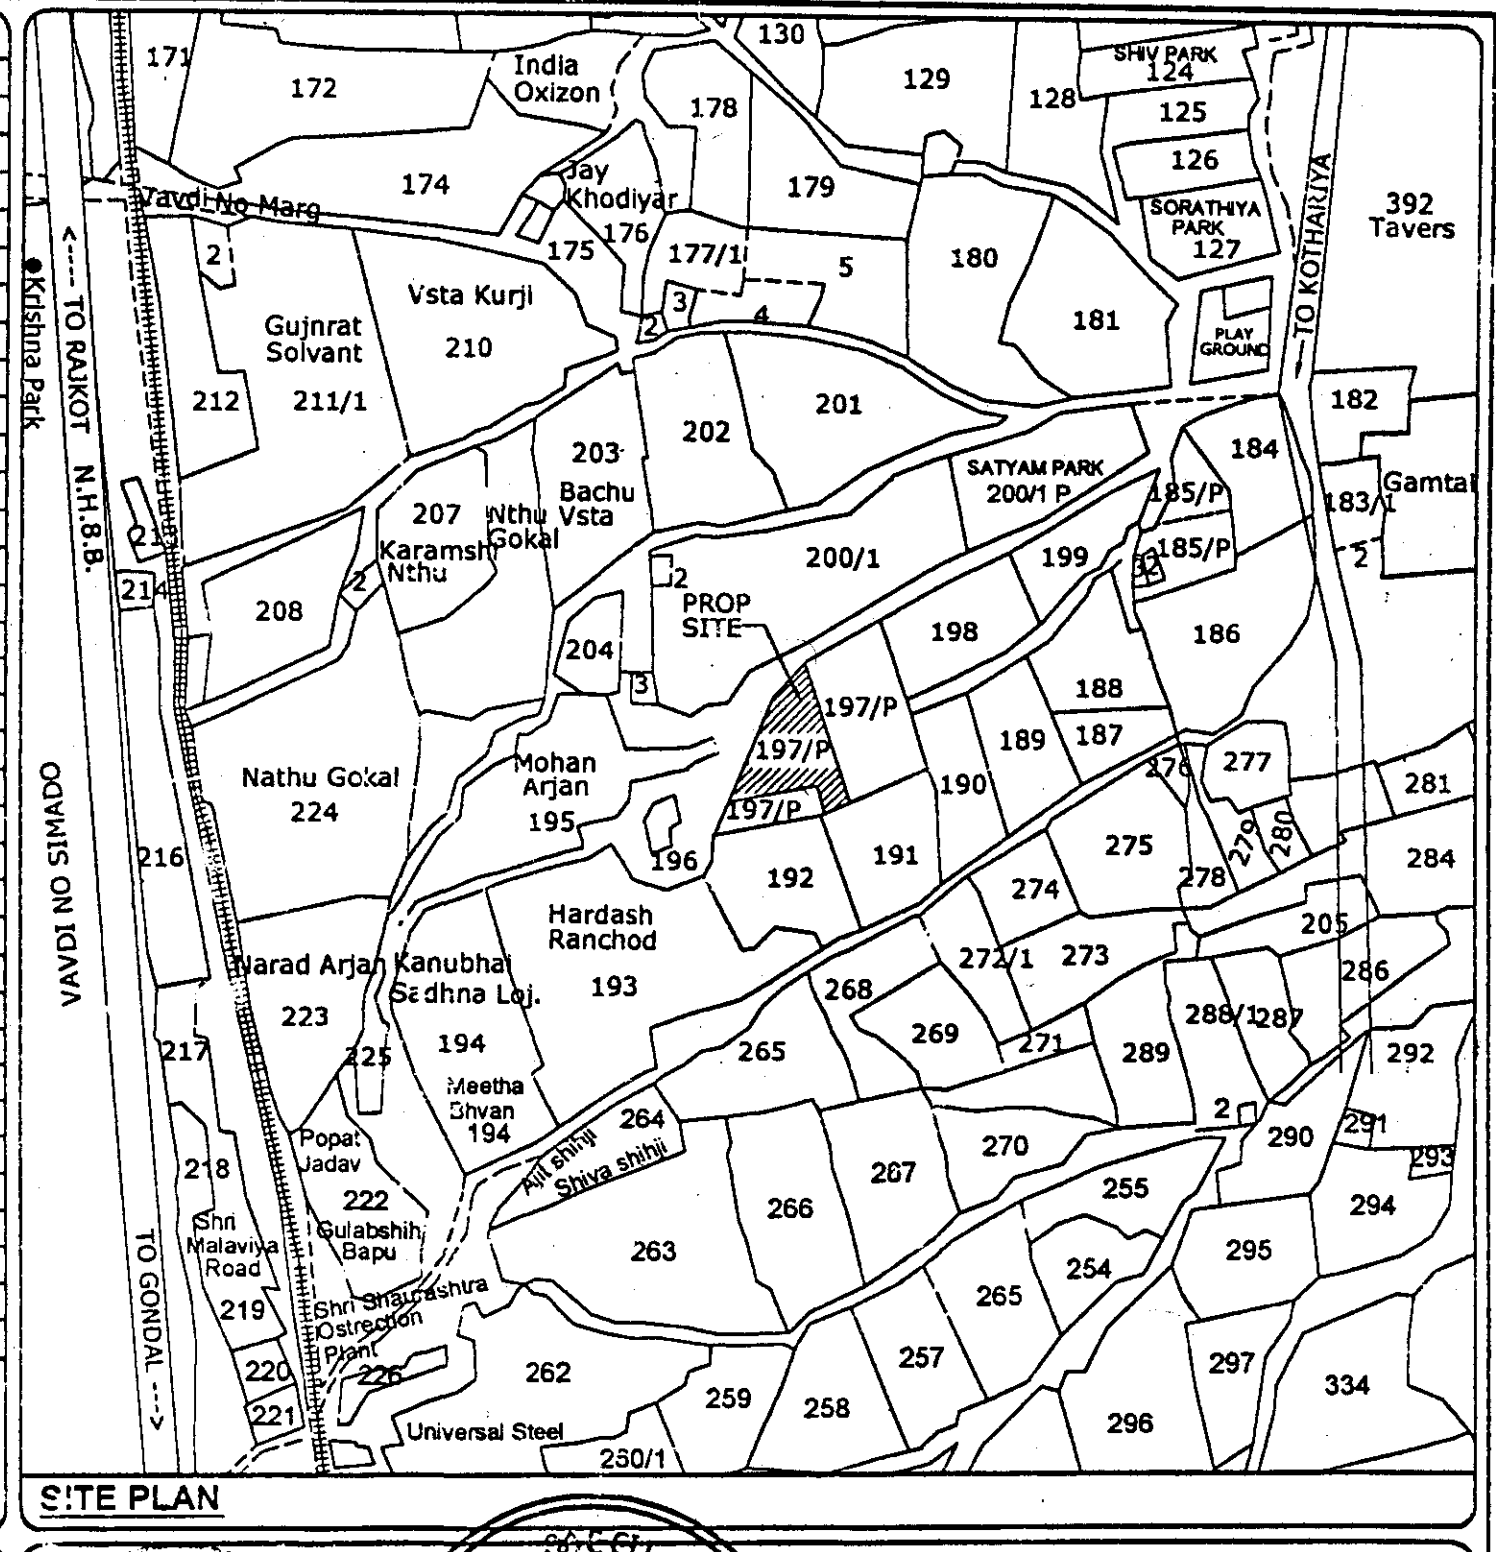


JAY PARK

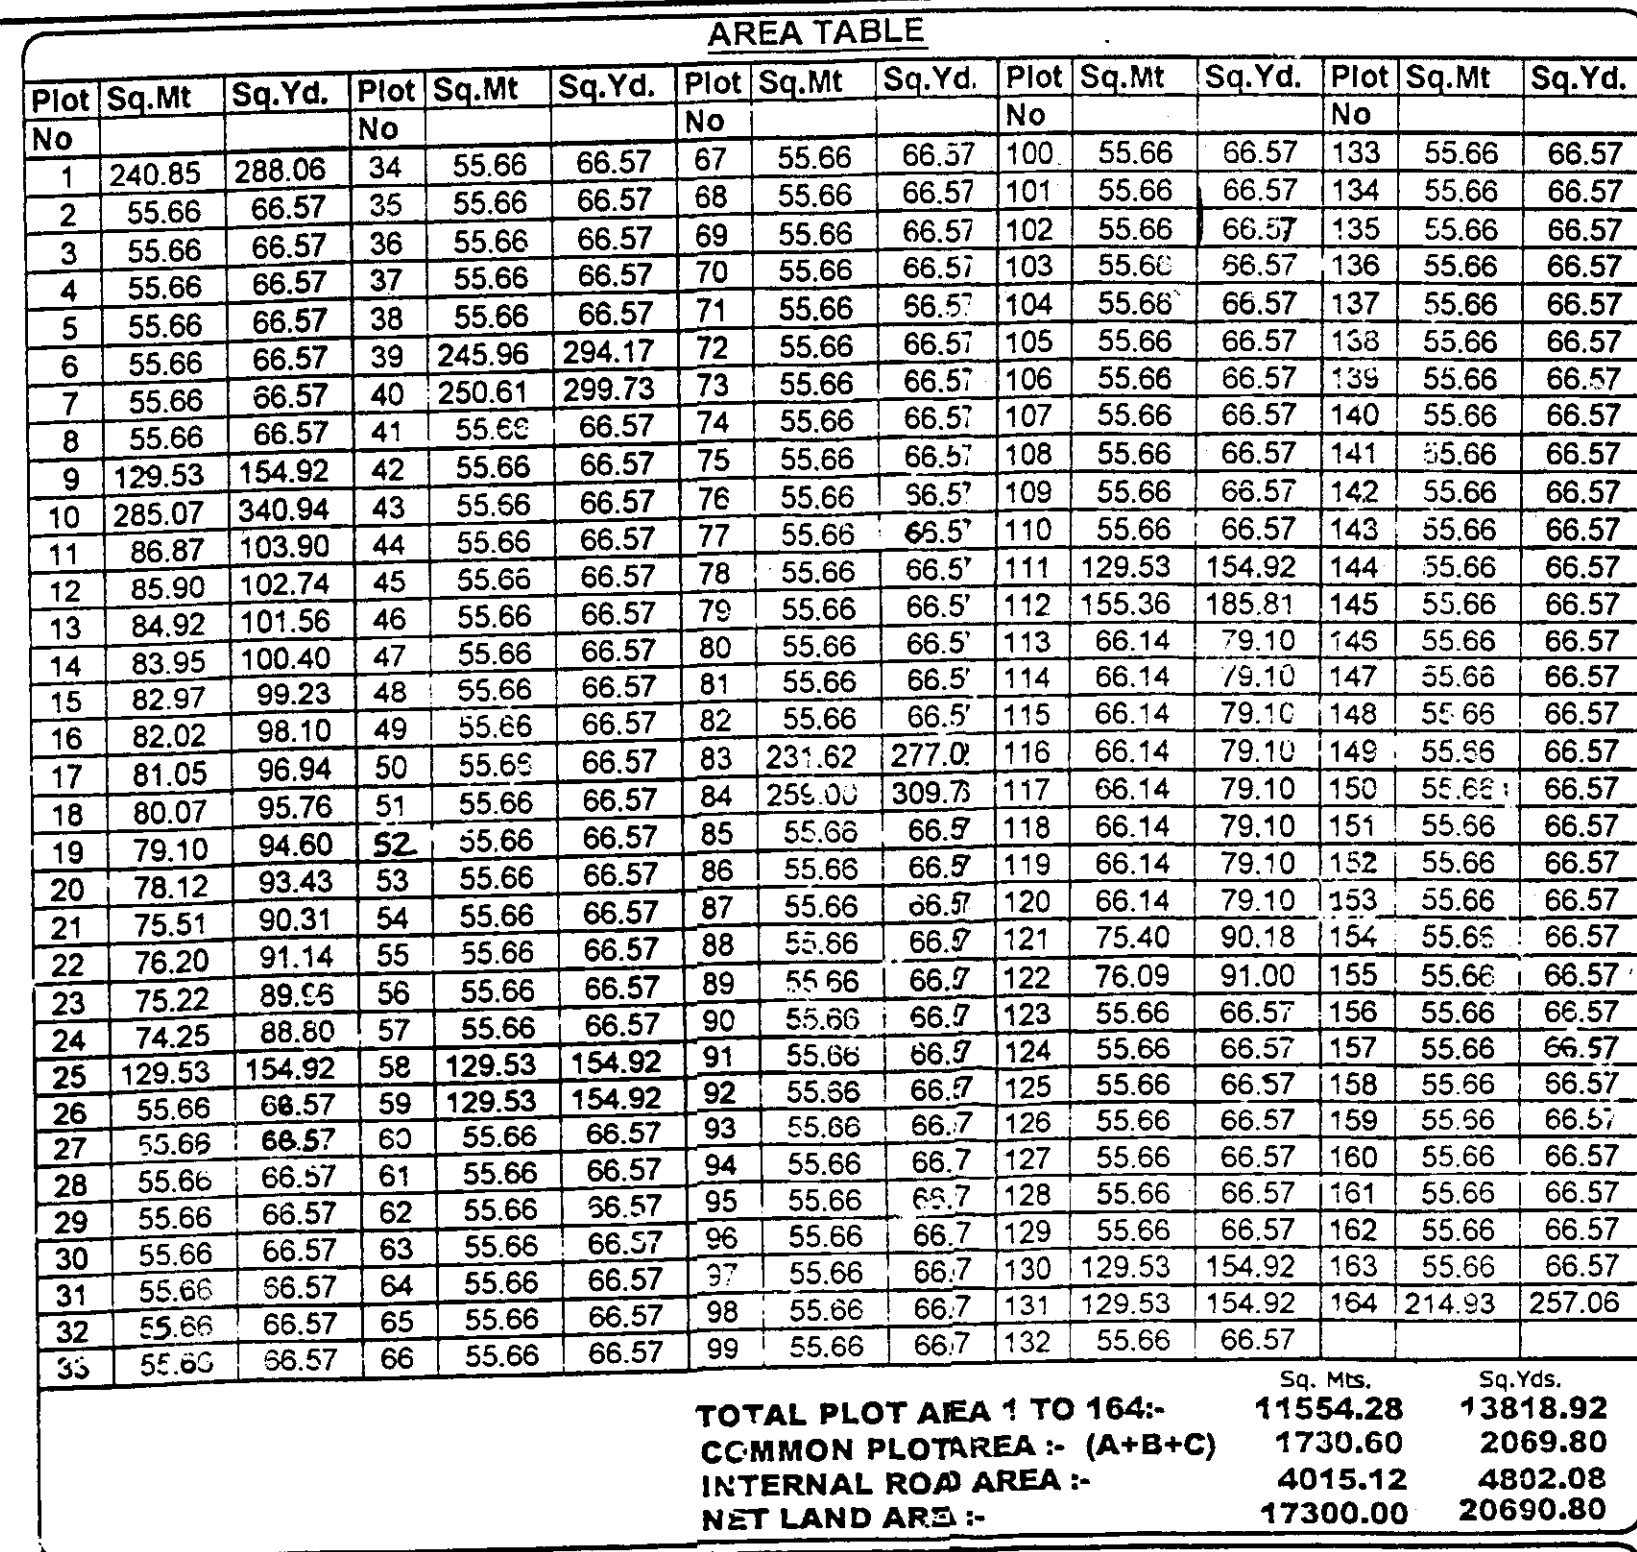

SHRI: PARBATBHAI KRISHANBHAI

SHRI: MEGHJIBHAI LAJIBHAI

SHRI: ARJANBHAI NARASIMHAI

OWNER


OWNER

MECHANICAL ENGINEER
STRUCTURAL ENGINEER
MILKART ENGINEERING SOCIETY,
20 FEET ROAD, RAJAKOT,
RAJ. STATE
MUMBAI-400 044

ENGINEER



રાજકોટ જિલ્લો

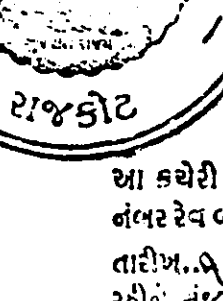

રાજકોટ

મંજુર

25/11/2016

આ કચેરી ના હુકમ નંબર રેવ બખખ-૨૪૦. ત. ૨૪૦/૨૦૧૬/નશી ૨૨૨૨/૧૮ તારીખ ૨૫/૧૧/૨૦૧૬ ના રજાવેલ સરદારે આવીન રહીને નુંદર કરવામાં આવે છે.

સી/ - એચ. એ. નરમાવાલા
જિલ્લા વિકાસ અધિકારી
રાજકોટ.

પ્રમુખીત

નાયબ જિલ્લા વિકાસ અધિકારી
(મહેદુર) જ. પ., રાજકોટ.

Approval of This Subplotting Plan
Is Granted Only For Subplot No (179164)

TRUE COPY

Executive Magistrate,
Rajkot Dist. Rajkot

APPROVED sub-
ject to conditions mentioned in this
order. Officer, Buda / Tech / Dev/
Date: 13/11/2016. 201506

TRUE COPY

Executive Magistrate,
Rajkot Dist. Rajkot

Authority

Young Planner,
Rajkot District Authority
Rajkot

TRUE COPY

