



મોજે :- જુનાગઢ , તાલુકો:- જુનાગઢ સીટી , જિલ્લો:- જુનાગઢ, ના રે.સ.નં. ૬૫/૧૬૧/૧૬૧ ની જમીન ૪-હેક્ટર-૨૬-આરે-૮૫ ચો.મી. માથી
૩-હેક્ટર-૮૬-આરે-૪૮ ચો.મી. સહેજાઈ ના હેતુ માટેનો બીનખેતીમા ફેરવવાનો લે-આઉટ પ્લાન.

અરજદાર શ્રી - નમન સરખણપાઠ માટે

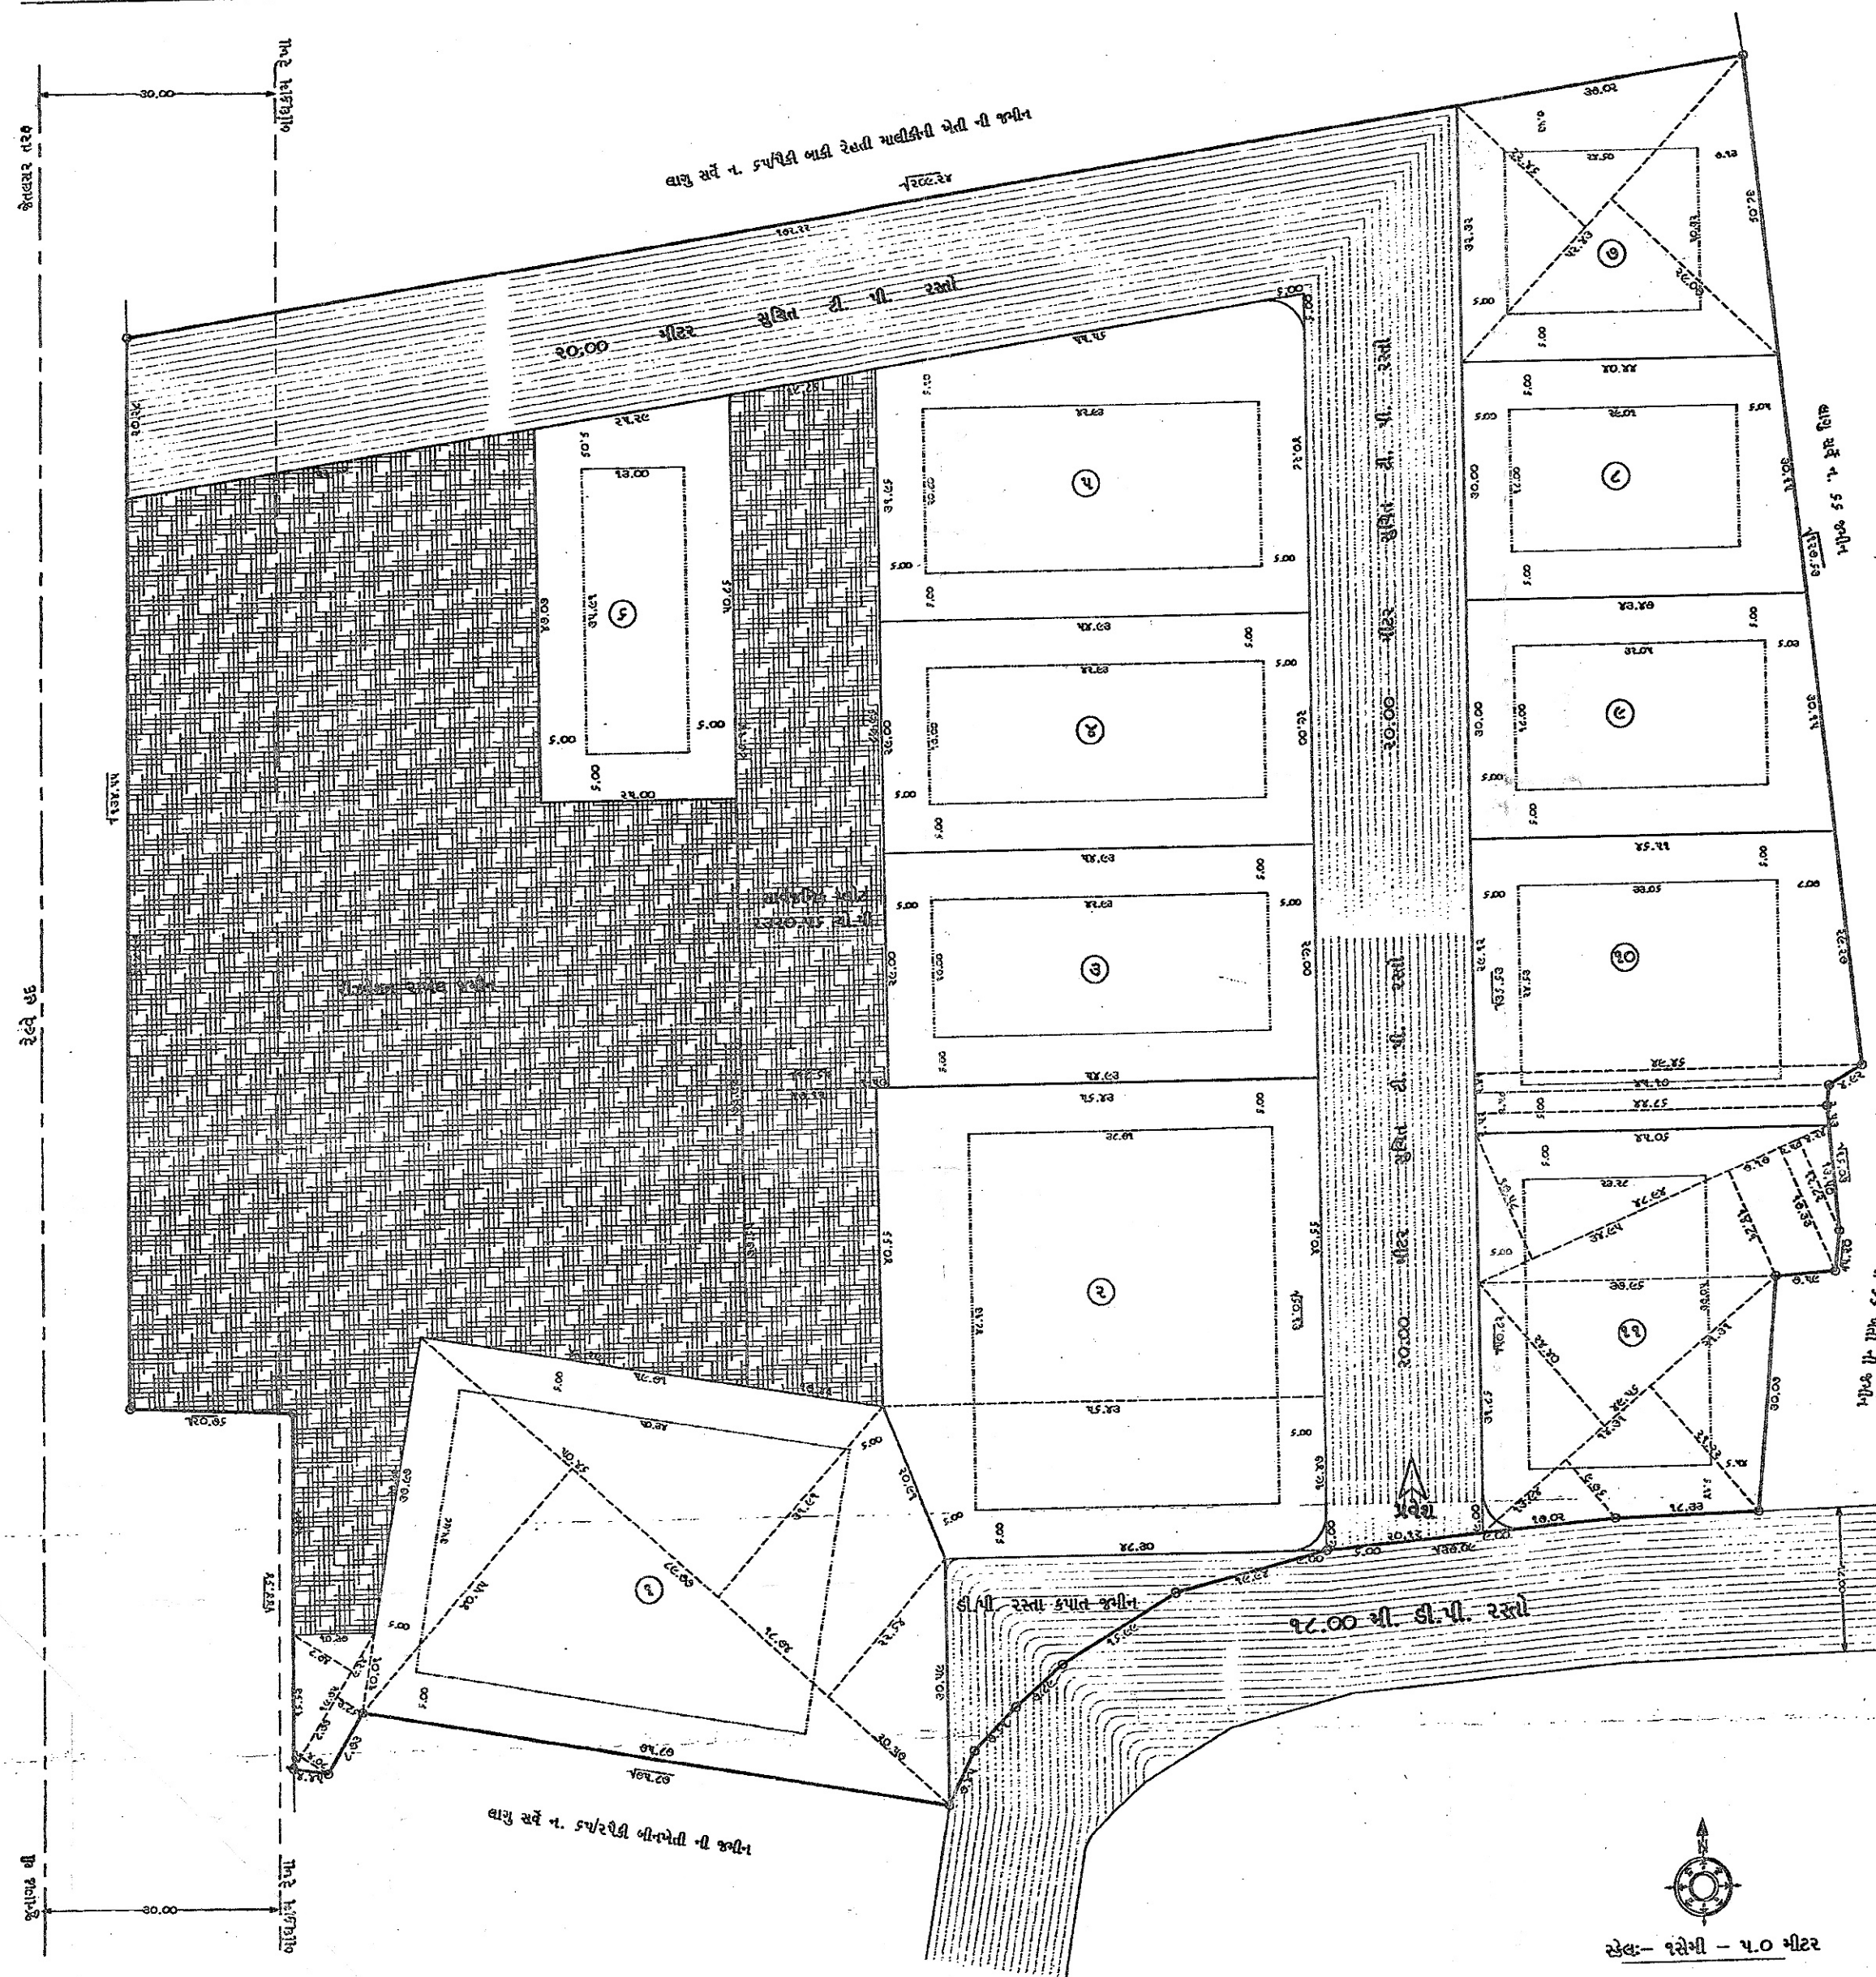

જોડવા ટેબલ - બે

પ્લોટ નંબર	પ્લોટ નું લેનફળ		બાંધકામનું લેનફળ (G.F.) ચો.મી.	પ્લોટ નંબર	પ્લોટ નું લેનફળ		બાંધકામનું લેનફળ (G.F.) ચો.મી.
	ચો.મીટર	ચો.વાર			ચો.મીટર	ચો.વાર	
૧	૩૫૧૧.૫૮	૪૨૦૦.૨૧	૧૮૧૧.૨૩	૭	૧૩૫૦.૮૬	૧૬૧૫.૭૬	૪૮૮.૮૭
૨	૩૨૮૬.૪૮	૩૮૨૨.૭૩	૧૮૬૩.૧૧	૮	૧૨૫૮.૬૫	૧૫૦૫.૪૭	૫૨૩.૧૮
૩	૧૫૮૨.૮૭	૧૮૦૫.૩૫	૭૨૮.૮૧	૯	૧૩૪૮.૭૦	૧૬૧૪.૩૮	૫૭૬.૮૦
૪	૧૫૮૨.૮૭	૧૮૦૫.૩૫	૭૨૮.૮૧	૧૦	૧૭૪૦.૭૮	૨૦૮૨.૧૬	૮૧૪.૨૭
૫	૧૮૭૬.૦૦	૨૩૬૩.૫૮	૮૮૨.૮૪	૧૧	૧૮૭૩.૧૮	૨૩૬૦.૧૩	૮૬૨.૫૨
૬	૧૨૨૪.૧૩	૧૪૬૪.૧૮	૪૬૬.૮૩				
કુલ પ્લોટનું લેનફળ				૨૦૮૬૭.૪૧		૨૪૮૫૭.૪૨	૮૭૬૮.૪૭

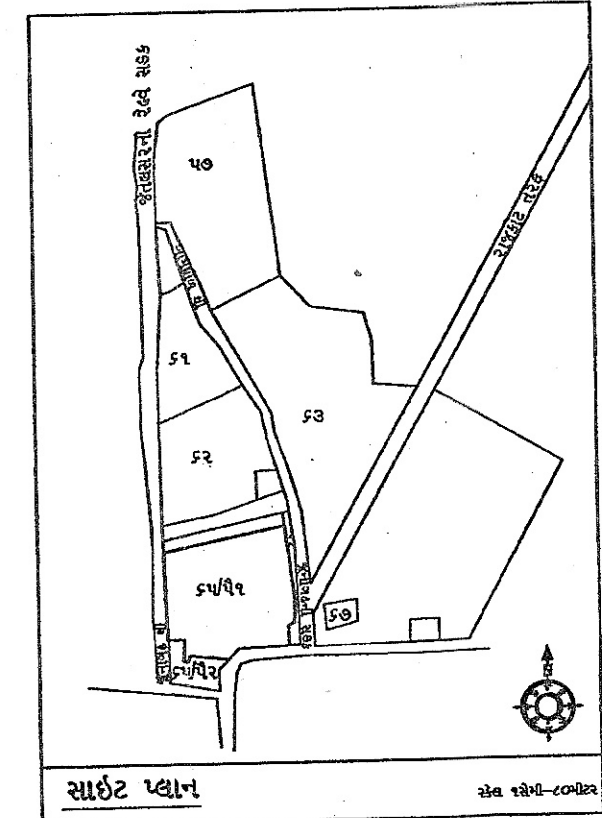

જોડવા ટેબલ - બી


ક્રમ નં.	વિવરણ	ચો.મી.
૧	૦/૧૨ મુજબ જમીન નું કુલ લેનફળ	૪૨૬૫૧.૦૦
૨	D.S.O. રેકર્ડ મુજબ જમીન નું કુલ લેનફળ	૪૨૬૫૧.૦૦
૩	બીનખેતી માટે આયોજન કરેલ જમીન નું કુલ લેનફળ	૩૮૬૪૮.૦૦
૪	મારી રહેલી માલિકીની ખેતીની જમીનનું કુલ લેનફળ	૪૦૪૭.૦૦
૫	જરૂરી નિયમોસર G.D.C.R. મુજબ રાખવાપાન સુધિત રીઝર્વેશન જમીનનું લેનફળ (૪૦%)	૧૫૪૫૮.૨૦
૬	સુધિત G.D.C.R. મુજબ આયોજન કરેલ સુધિત ટી.પી. રીઝર્વેશન જમીનનું લેનફળ (બેરિય ડેવ 'સી' મુજબ)	૧૪૬૫૦.૭૩
૭	૬૦૮૬ પ્રમાણે આયોજન કરવાપાન જમીનનું લેનફળ	૨૩૧૮૭.૮૭
૮	સાર્વજનિક પ્લોટનું લેનફળ (૬૦% જમીનના ૧૦% મુજબ)	૨૩૧૮.૮૦
૯	આયોજન કરેલ સાર્વજનિક પ્લોટનું કુલ લેનફળ	૨૩૨૦.૫૬
૧૦	પ્લોટનું કુલ લેનફળ (બેરિય ડેવ 'સી' મુજબ)	૨૦૮૬૭.૪૧
૧૧	સુધિત આયોજન કરેલ બાંધકામનું લેનફળ (સુધિત ટી.પી. (બેરિય ડેવ 'સી' મુજબ)	૮૭૬૮.૪૭
૧૨	કુલ જમીન નું લેનફળ	૩૮૬૪૮.૦૦

R.K. Parmar
(સહી)
JMC. PLM. No.-41
Junagadhi.

જોડવા ટેબલની ની સહી
(Signature)
નમન સરખણપાઠ માટે
અરજદારની ની સહી.

જોડવા ટેબલ - સી

વિવરણ	કુલ લેનફળ ચો.મી.
૧ સુધિત ટી.પી. રીઝર્વેશન માટે જમીનનું લેનફળ	૪૮૧.૫૨
૨ બોપન સુધિત ટી.પી. રીઝર્વેશન પ્લોટનું લેનફળ	૮૭૨.૮૨
૩ ૨૦.૦૦ મી. સુધિત ટી.પી. રીઝર્વેશન પ્લોટમાં આયોજન કરેલ લેનફળ	૬૬૭૧.૬૮
આયોજન કરેલ સુધિત ટી.પી. રીઝર્વેશન પ્લોટનું કુલ લેનફળ	૧૫૪૬૦.૦૩

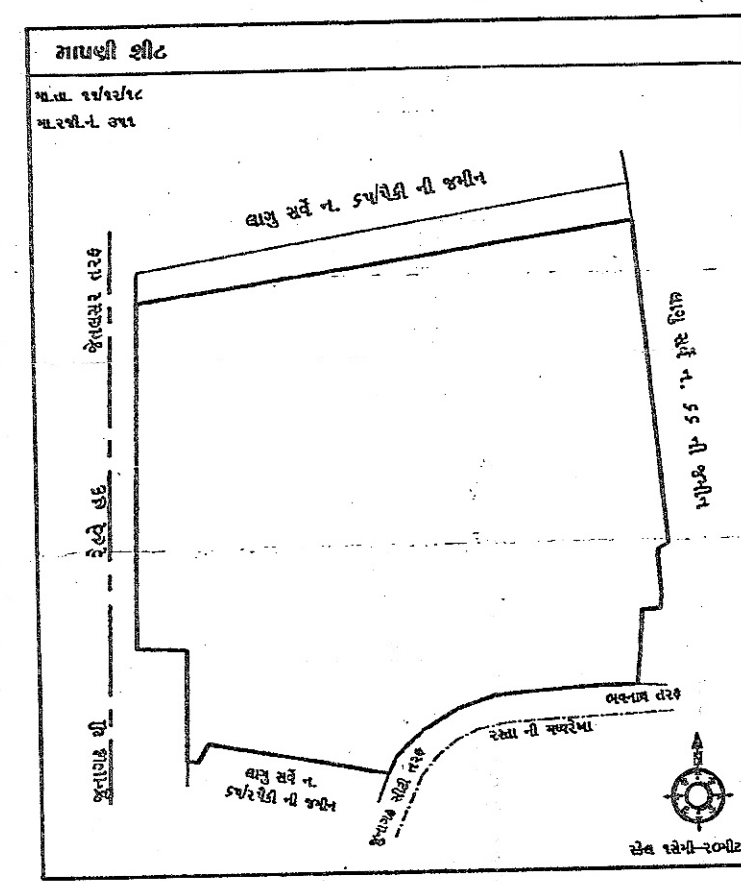

આ કોરીના પત્ર કાંઈ ન રે.સ.સી./પ્લાન /ડિમાન્ડ/પ્લોટ/૨૦.૩.૮/૩૮૭.૨
તા.૨૦.૩.૨૦૨૬માં જણાવેલ થયેલો ઉપરોક્ત બીનખેતીનો કુલ લેન ૪૮૧.૫૨ હરબાની થયેલ પ્લાન મંજૂર કરવા જણાવવામાં આવે છે.

અધિકારીની ની સહી.