



REVI. LAYOUT PLAN OF S.NO.-157/1/P RAIYA RAJKOT

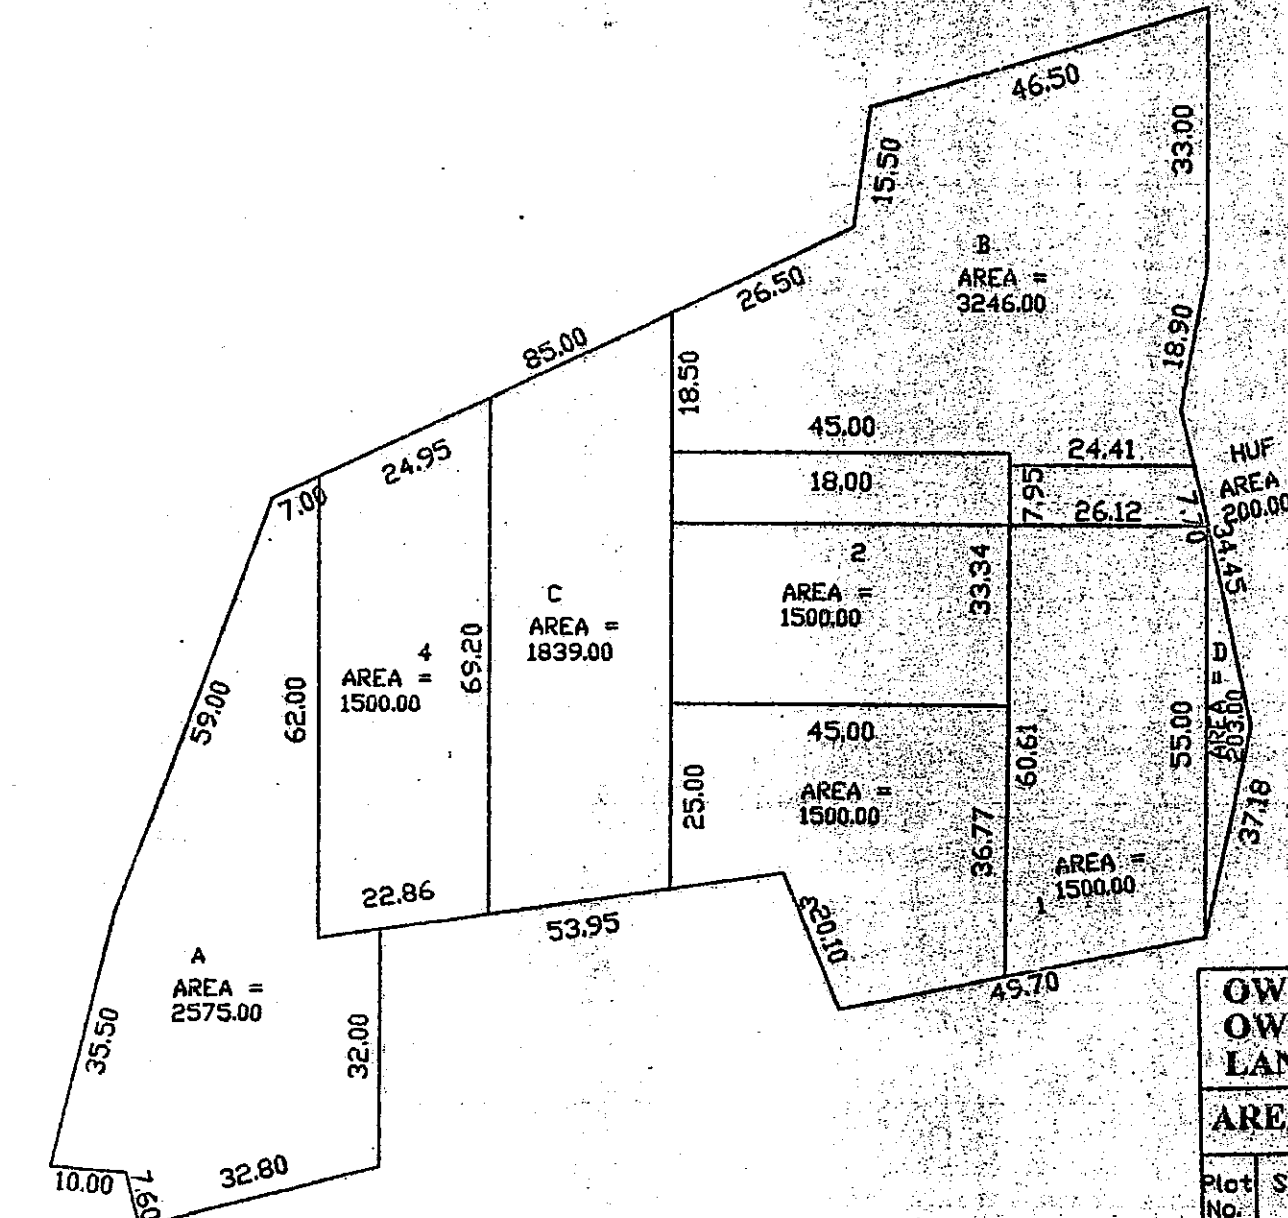

SCALE - 1:400

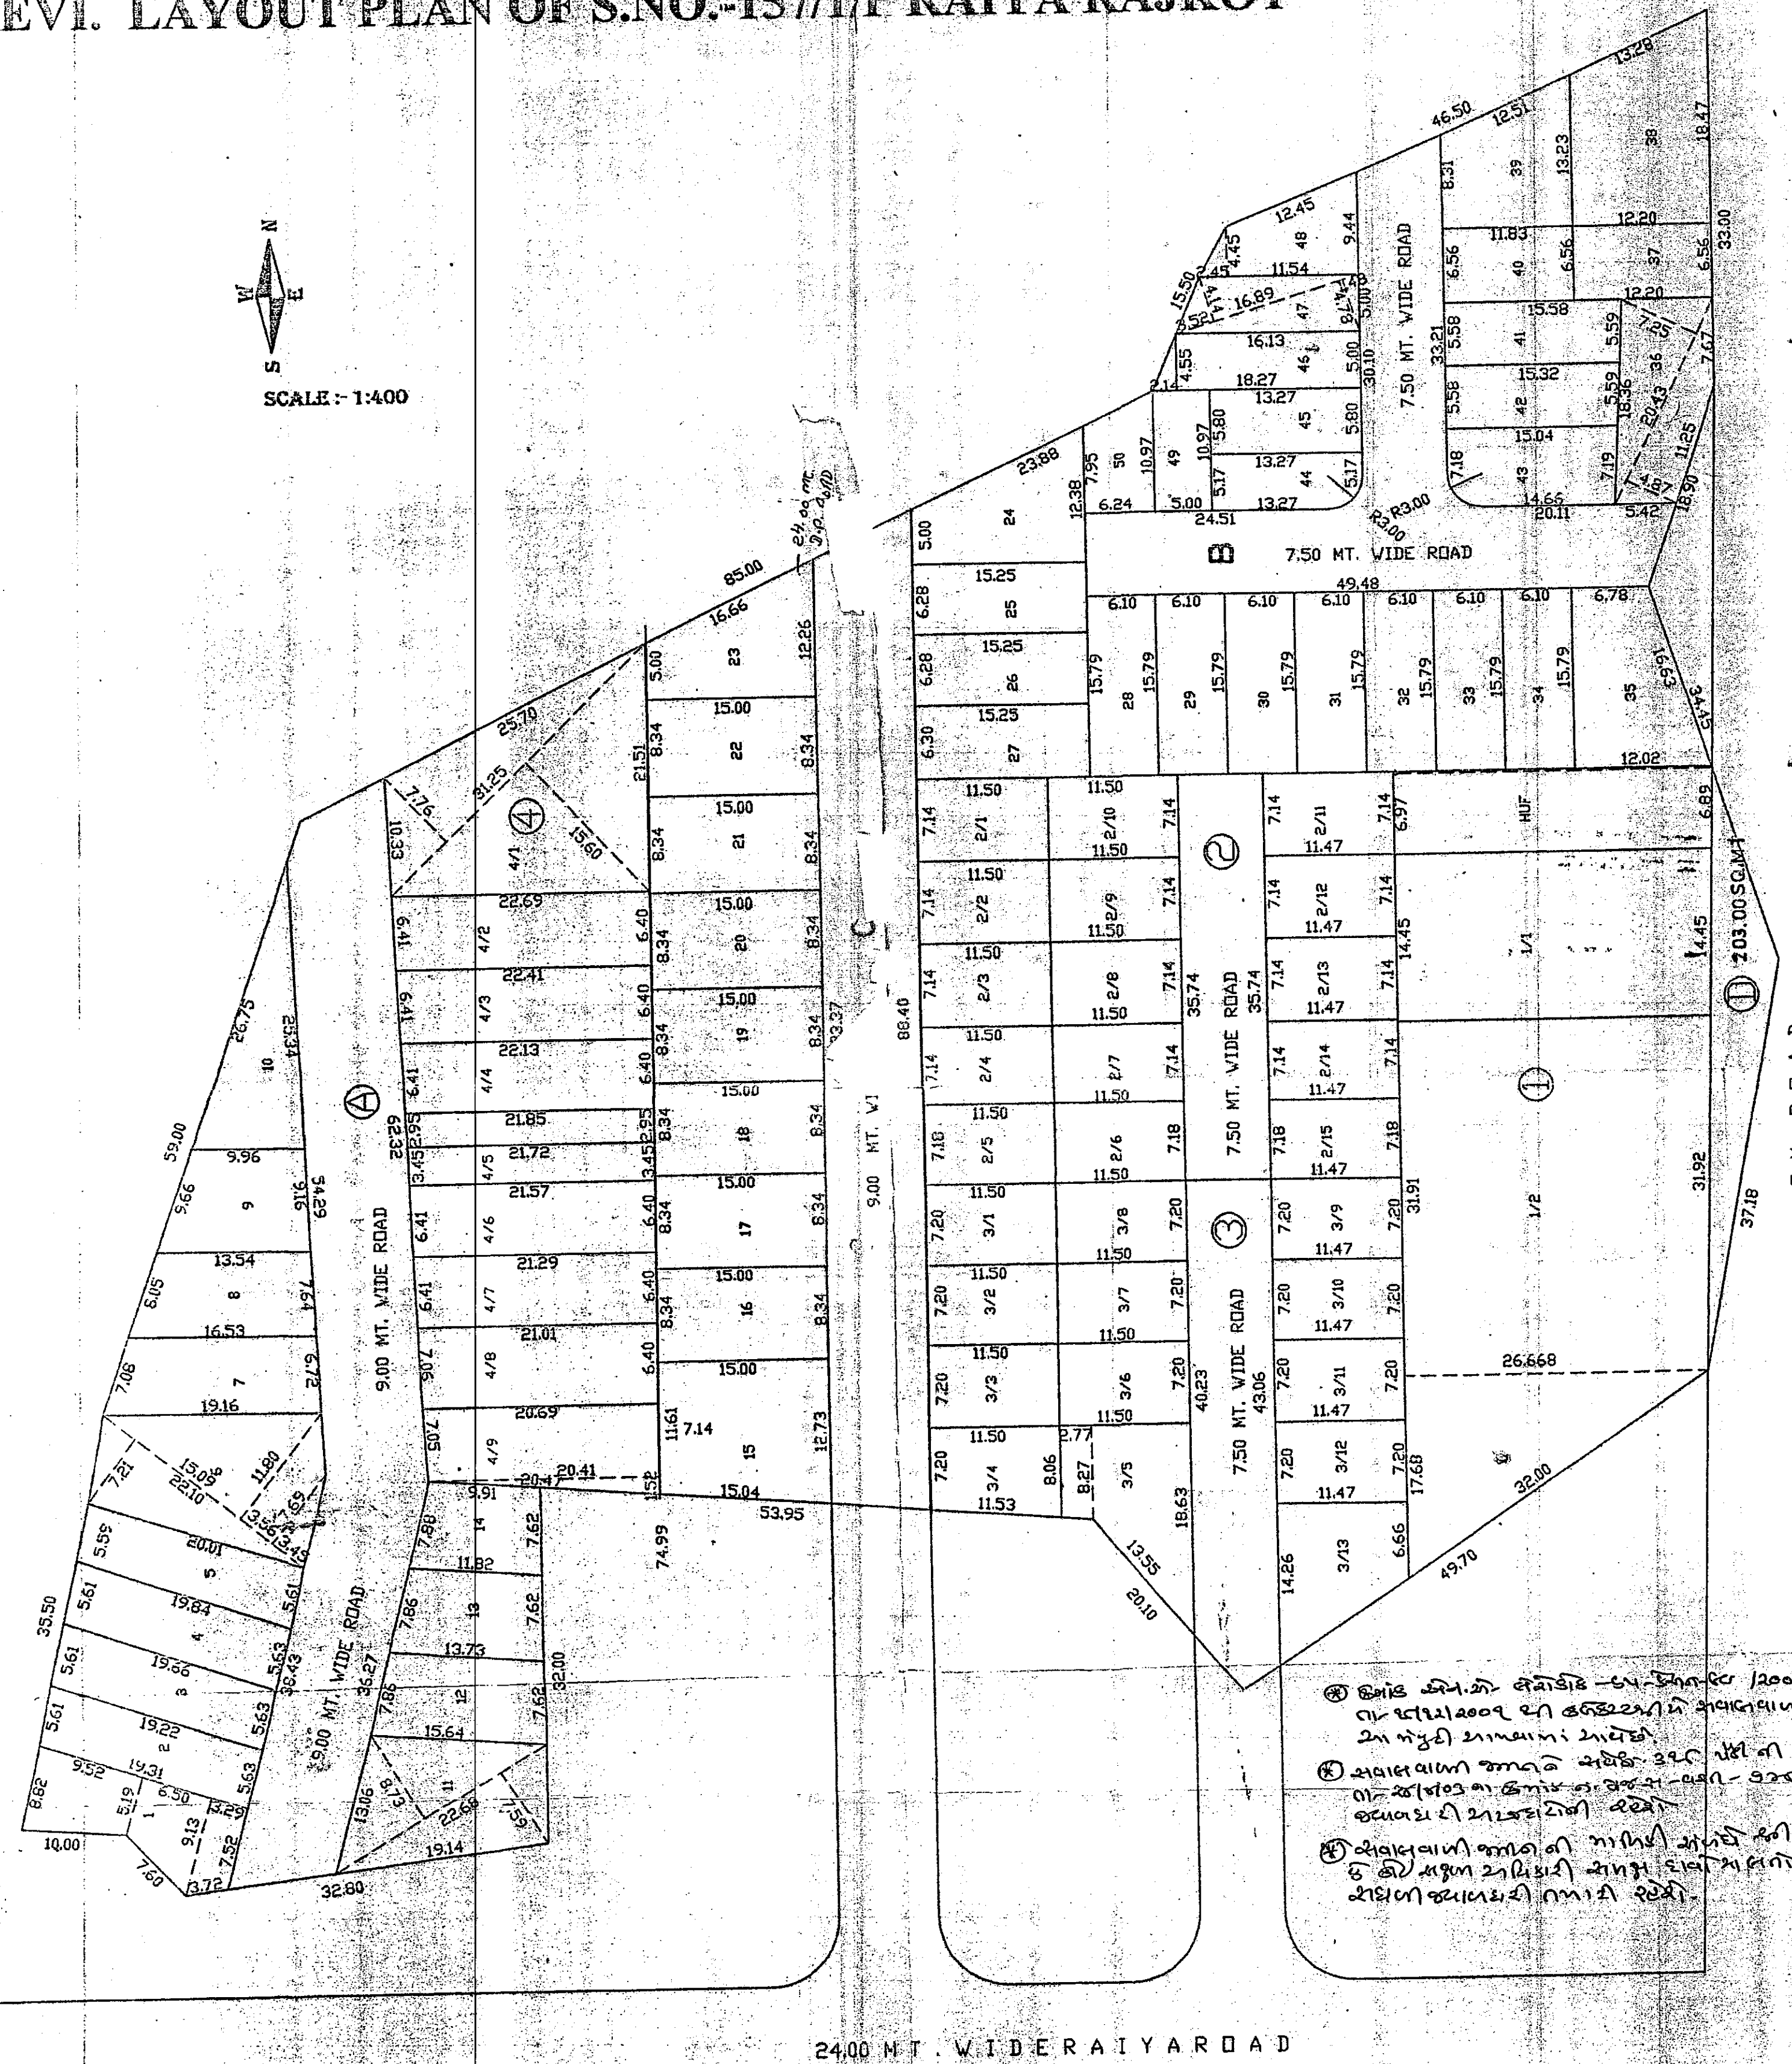

OWNER:- DHIPBHAIJUNAJIBHAI RATHOD
OWNER:- BHAYSIHI DEVAJI DABHI
LAND AREA - 6200.00 SQ.MT.

AREA TABLE OF PART - 1

Plot No.	Sq.Mt.	Sq.Yd.	Plot No.	Sq.Mt.	Sq.Yd.	Plot No.	Sq.Mt.	Sq.Yd.	Plot No.	Sq.Mt.	Sq.Yd.
1/1	400.00	478.90									
1/2	1100.00	1313.60									
TOTAL LAND AREA - 1500.00 SQ.MT.											
AREA OF PLOT NO 1 TO 2 - 1500.00 SQ.MT.											

AREA TABLE OF PART - 2

Plot No.	Sq.Mt.	Sq.Yd.	Plot No.	Sq.Mt.	Sq.Yd.	Plot No.	Sq.Mt.	Sq.Yd.	Plot No.	Sq.Mt.	Sq.Yd.
TOTAL LAND AREA - 1500.00 SQ.MT.											
AREA OF PLOT NO 1 TO 15 - 1231.97 SQ.MT.											
ROAD AREA - 268.03 SQ.MT.											

AREA TABLE OF PART - 3

Plot No.	Sq.Mt.	Sq.Yd.	Plot No.	Sq.Mt.	Sq.Yd.	Plot No.	Sq.Mt.	Sq.Yd.	Plot No.	Sq.Mt.	Sq.Yd.
TOTAL LAND AREA - 1500.00 SQ.MT.											
AREA OF PLOT NO 1 TO 13 - 1174.88 SQ.MT.											
ROAD AREA - 325.12 SQ.MT.											

AREA TABLE OF PART - 4

Plot No.	Sq.Mt.	Sq.Yd.	Plot No.	Sq.Mt.	Sq.Yd.	Plot No.	Sq.Mt.	Sq.Yd.	Plot No.	Sq.Mt.	Sq.Yd.
TOTAL LAND AREA - 1500.00 SQ.MT.											
AREA OF PLOT NO 1 TO 9 - 1500.00 SQ.MT.											



OWNER:-

OWNER:- DHIPBHAIJUNAJIBHAI RATHOD
OWNER:- BHAYSIHI DEVAJI DABHI
LAND AREA - 6200.00 SQ.MT.

ENGINEER:-

ENGINEER:- R.M.C. LIC. No. 126, Sajpur Complex, Rajputana High Road, RAJKOT.

AUTHORITY:-

AUTHORITY:- RAJKOT MUNICIPAL CORPORATION.

OWNER:- PRAGHIBHAI LALJIBHAI SAVALIA
LAND AREA - 7863.00 SQ.MT.

AREA TABLE OF PART - A,B,C,D

Plot No.	Sq.Mt.	Sq.Yd.	Plot No.	Sq.Mt.	Sq.Yd.	Plot No.	Sq.Mt.	Sq.Yd.	Plot No.	Sq.Mt.	Sq.Yd.
1	137.96	165.00	14	82.79	99.02	27	96.08	114.91	40	77.60	92.62
2	108.07	129.25	15	182.53	218.33	28	96.32	115.19	41	86.11	103.11
3	107.05	128.03	16	125.10	149.62	29	96.32	115.19	42	84.70	101.30
4	110.79	132.50	17	125.10	149.62	30	96.32	115.19	43	104.69	125.21
5	111.38	133.21	18	125.10	149.62	31	96.32	115.19	44	66.67	79.74
6	216.65	259.11	19	125.10	149.62	32	96.32	115.19	45	76.96	92.05
7	119.92	143.42	20	125.10	149.62	33	96.32	115.19	46	85.71	102.51
8	114.86	137.37	21	125.10	149.62	34	96.32	115.19	47	75.30	90.06
9	107.63	128.72	22	125.10	149.62	35	148.43	177.52	48	83.84	100.27
10	126.19	150.92	23	129.45	154.82	36	137.04	163.89	49	54.85	65.60
11	185.07	221.34	24	132.58	158.49	37	80.03	95.72	50	59.03	70.59
12	111.90	133.83	25	95.77	114.54	38	193.37	231.27			
13	97.34	116.42	26	95.77	114.54	39	123.88	147.56			
TOTAL LAND AREA - 7863.00 SQ.MT.											
AREA OF PLOT NO 1 TO 50 - 5557.23 SQ.MT.											
ROAD AREA - 2102.081 SQ.MT.											
(D) AREA OF CUTTING IN ROAD - 203.00 SQ.MT.											

A. S. Sankh

A. S. Sankh
Rajkot Municipal Corporation

A. S. Sankh
Rajkot Municipal Corporation

zerox copy
Approved Subject to Condition
Mentioned in this office Letter
329
OFFICE COPY
APPROVED
Rajkot Municipal Corporation